



# STATO DI FATTO

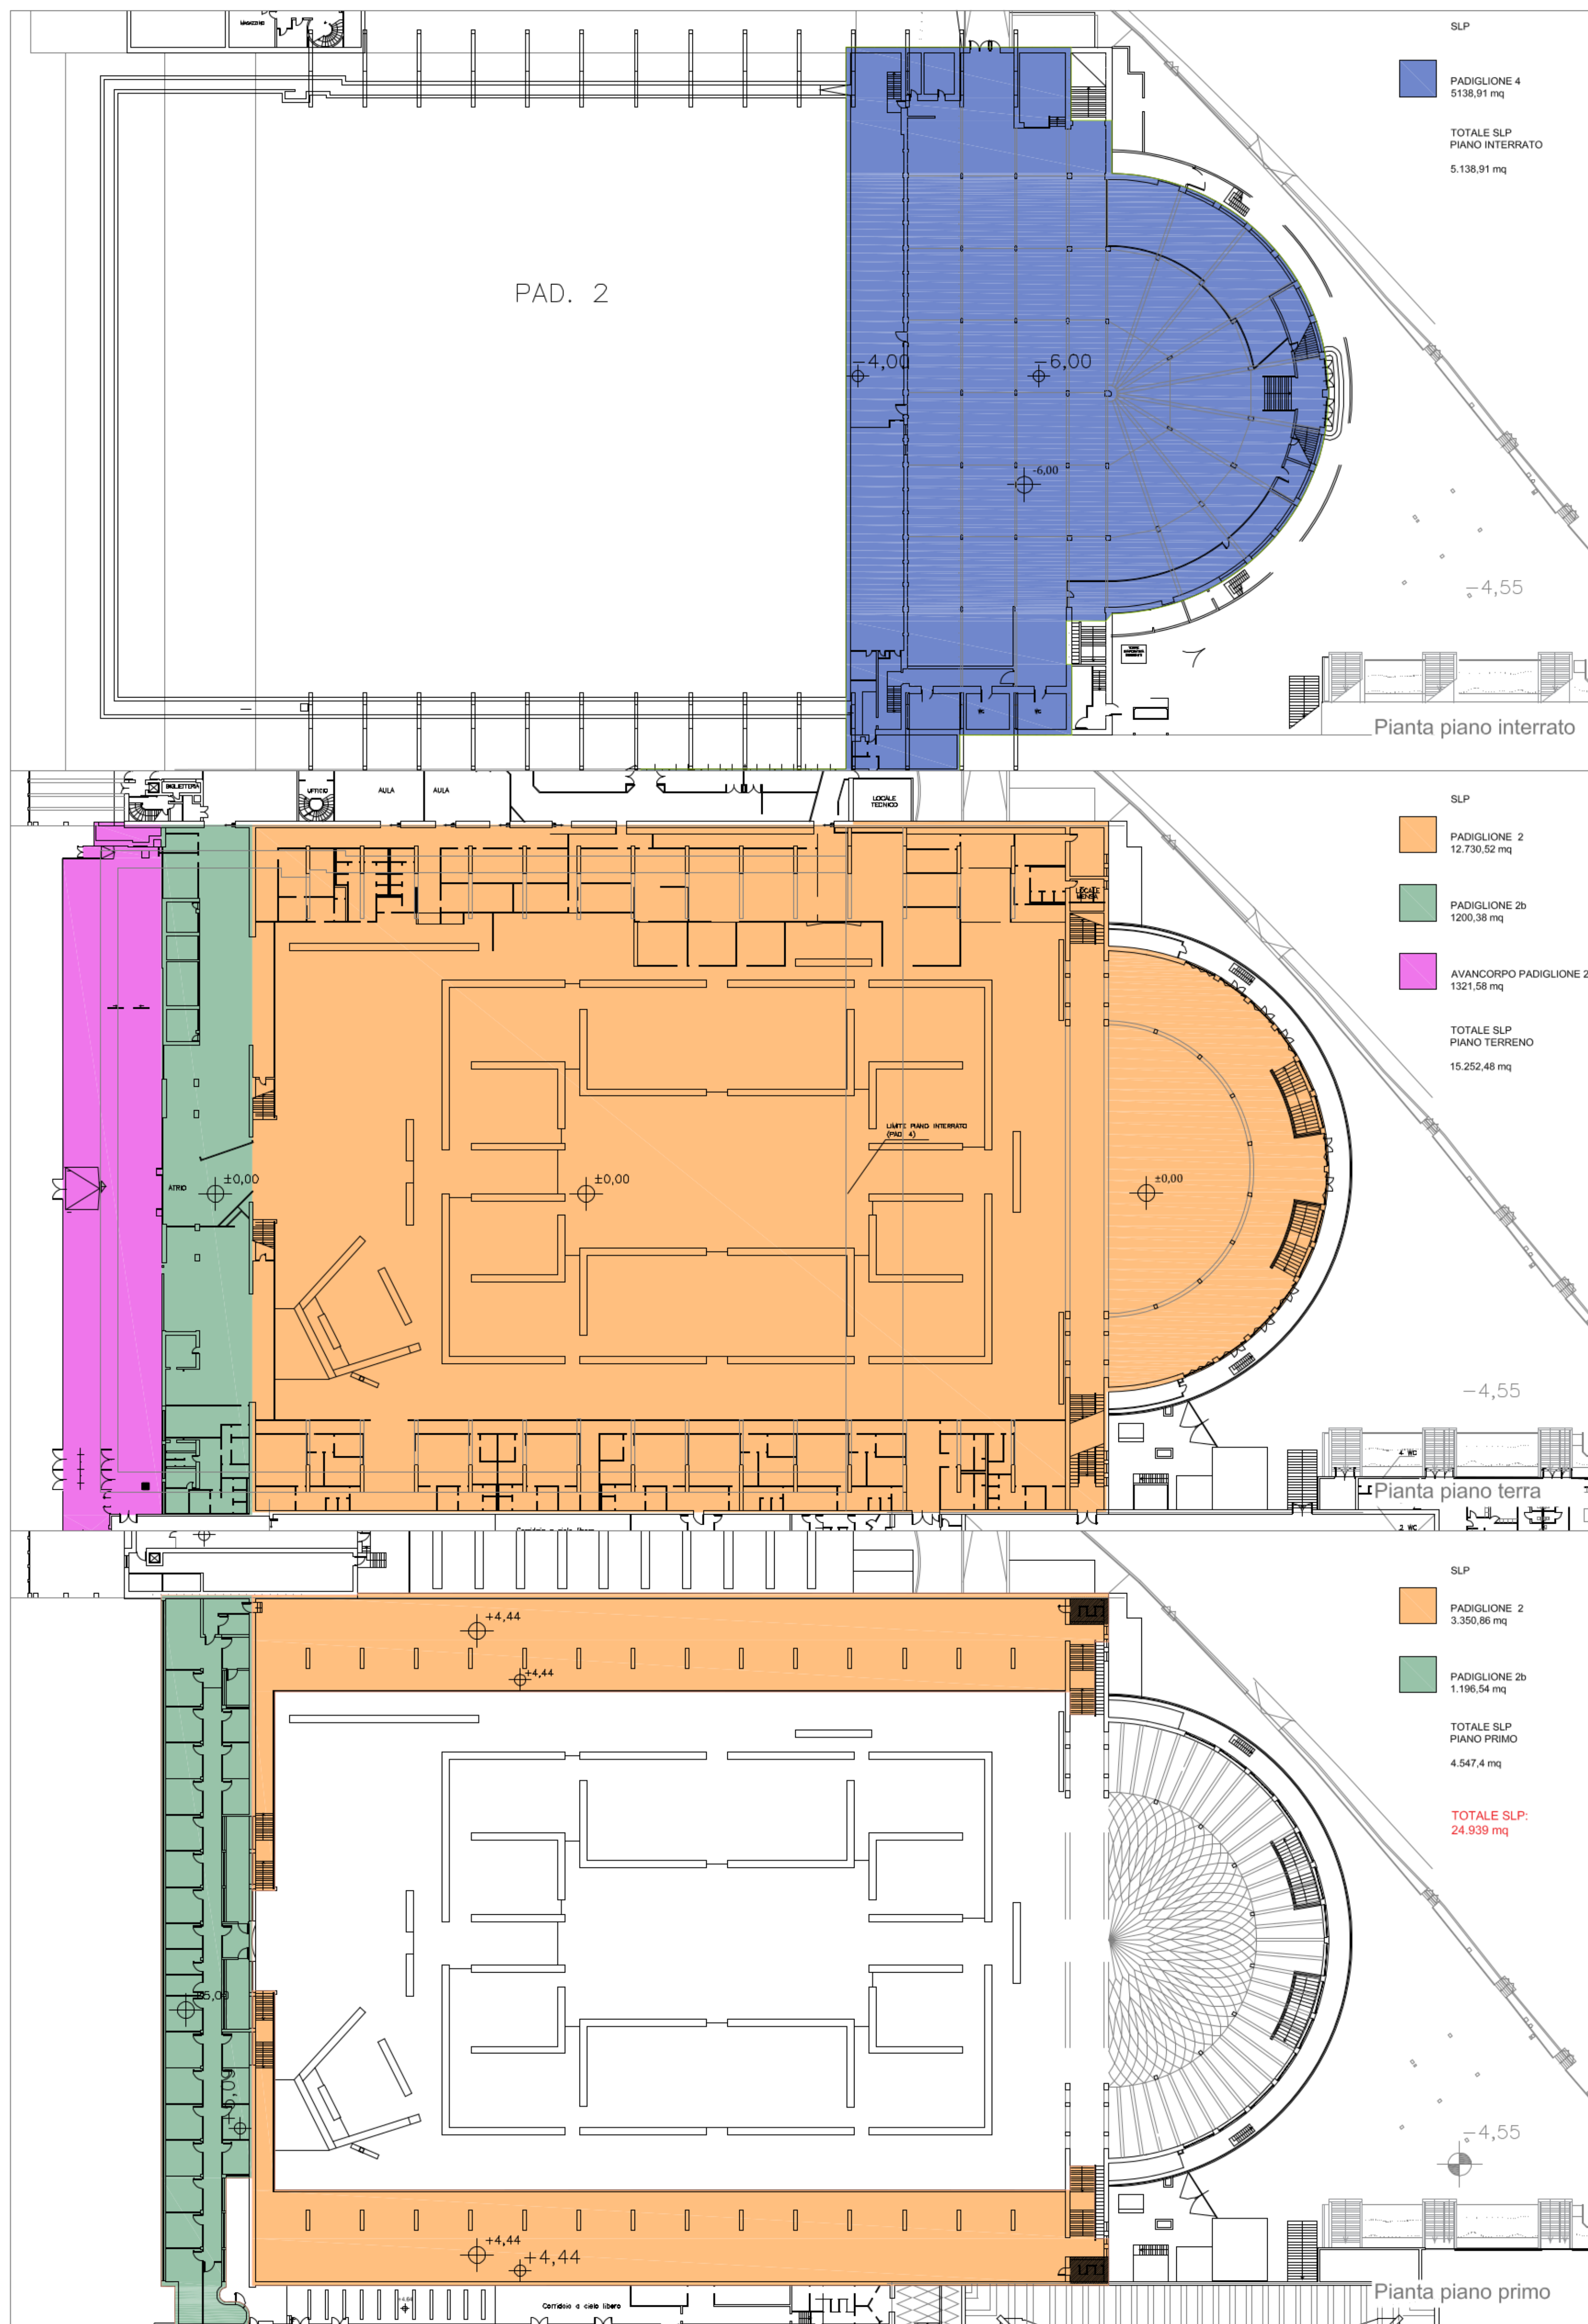

# PROGETTO

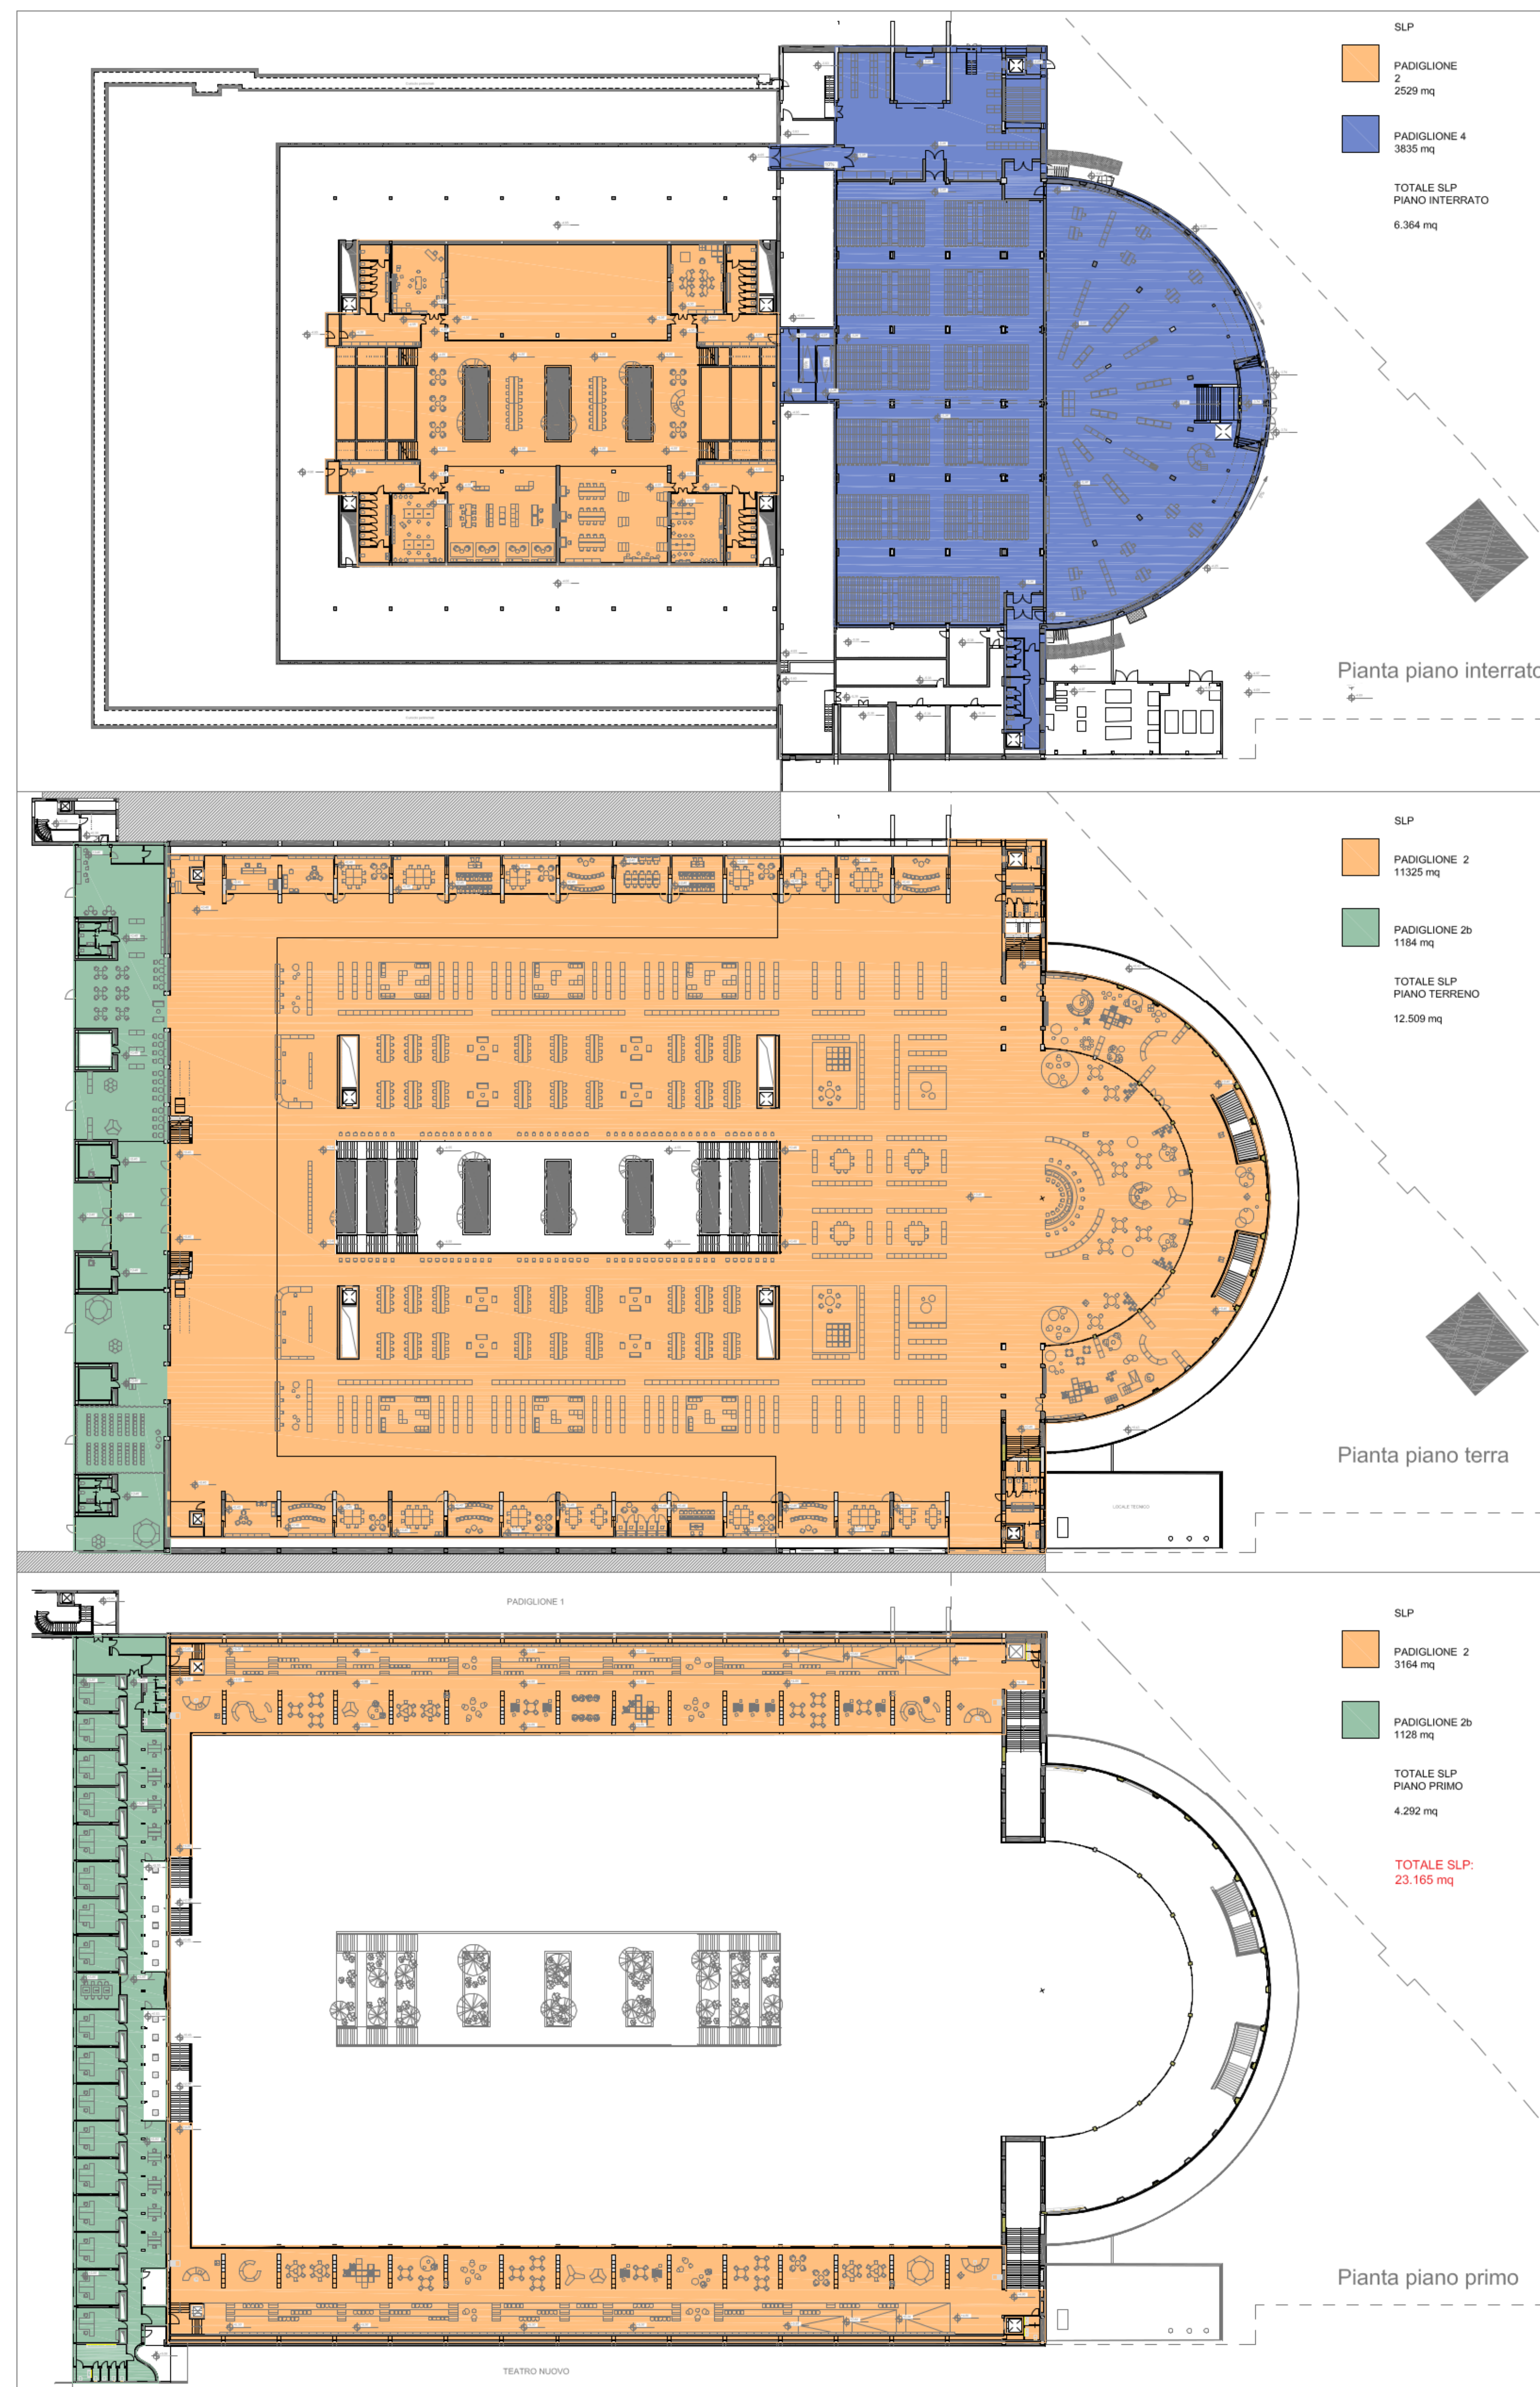

SLP DI PROGETTO					
	PAD.2 (mq)	PAD.2B (mq)	PAD.2B avancorpo (mq)	PAD.4 (mq)	TOTALE SLP PER PIANO (mq)
PIANO INTERRATO	2.529*	0	0	3.835	6.364
PIANO TERRENO	11.325	1.184	0	0	12.509
PIANO PRIMO	3.164	1.128	0	0	4.292
SLP SINGOLO PADIGLIONE	17.018	2.312	0	3.835	
<b>TOTALE SLP DI PROGETTO</b>					<b>23.165</b>

SLP DI RILIEVO - DATI DESUNTI DA PTE					
	PAD.2 (mq)	PAD.2B (mq)	PAD.2B AVANCORPO (mq)	PAD.4 (mq)	TOTALE SLP PER PIANO (mq)
PIANO INTERRATO	0	0	0	5.139	5.139
PIANO TERRENO	12.730	1.200	1.322	0	15.252
PIANO PRIMO	3.351	1.196	0	0	4.547
SLP SINGOLO PADIGLIONE	16.081	2.396	1.322**	5.139	
<b>TOTALE SLP STATO DI FATTO</b>					<b>24.938</b>
<b>VARIAZIONE SLP PROGETTO RISPETTO ALLO STATO DI FATTO</b>					<b>-1.773</b>

\* Superficie in ampliamento di cui 1.615 mq di nuova edificazione  
 \*\* Capacità edificatoria per riplasmazione e ricomposizione del Padiglione 3B (vedi all. 3)