

| SUPERFICI LOCALI E VERIFICA RAPPORTI AERO-ILLUMINANTI PIANO B02 | | | | | | | | |
|---|-----------------------|---------------------|-----------|--|---------------------|-----------|---|--|
| DEST. D'USO LOCALE | SUP. UTILE | SUP. ILL. | R.I. >1/8 | VERIFICA R.I. | SUP. AER. | R.A. >1/8 | VERIFICA R.A. | |
| Auditorium | 221.04 m ² | 0.00 m ² | 0.00 | Ill. artif. ad integ./sost. ill. nat. ai sensi dell'Art. 77.3.4 del RE di Torino | 0.00 m ² | 0.00 | Vent. mec. ad integ./sost. aer. nat. ai sensi dell'Art. 77.3.4 del RE di Torino | |
| Deposito | 2.54 m ² | 0.00 m ² | 0.00 | - | 0.00 m ² | 0.00 | - | |
| Disimpegno 16 | 6.65 m ² | 0.00 m ² | 0.00 | - | 0.00 m ² | 0.00 | - | |
| Locale Tecnico | 17.44 m ² | 0.00 m ² | 0.00 | - | 0.00 m ² | 0.00 | - | |
| Locale Tecnico2 | 17.30 m ² | 0.00 m ² | 0.00 | - | 0.00 m ² | 0.00 | - | |
| Locale Tecnico3 | 2.53 m ² | 0.00 m ² | 0.00 | - | 0.00 m ² | 0.00 | - | |
| Locale Tecnico4 | 6.50 m ² | 0.00 m ² | 0.00 | - | 0.00 m ² | 0.00 | - | |
| Spazio calmo | 4.19 m ² | 0.00 m ² | 0.00 | - | 0.00 m ² | 0.00 | - | |
| Spazio tecnico | 119.49 m ² | 0.00 m ² | 0.00 | - | 0.00 m ² | 0.00 | - | |
| Vano tecnico climatizzato | 21.00 m ² | 0.00 m ² | 0.00 | - | 0.00 m ² | 0.00 | - | |

- * Ventilazione meccanica ad integrazione/sostituzione aerazione naturale ai sensi dell'Art. 77.3.4 del RE di Torino
- ** Illuminazione artificiale integrazione/sostituzione illuminazione naturale ai sensi dell'Art. 77.3.4 del RE di Torino
- *** Ventilazione meccanica ad integrazione/sostituzione aerazione naturale ai sensi dell'Art. 77.3.4 del RE di Torino e Illuminazione artificiale integrazione/sostituzione illuminazione naturale ai sensi dell'Art. 77.3.4 del RE di Torino

SORI E PIATTAFORME

SORI

| DIMENSIONI DELLA CABINA | DIMENSIONI DELLE PORTE |
|-------------------------|------------------------|
| 1400mm x 1600mm | 900mm x 2100mm |
| 1100mm x 2100mm | 1000mm x 2100mm |
| 1400mm x 1600mm | 900mm x 2100mm |
| 1400mm x 1600mm | 900mm x 2100mm |
| 1100mm x 1400mm | 900mm x 2100mm |
| 1100mm x 2100mm | 1000mm x 2100mm |
| 1100mm x 2100mm | 1000mm x 2100mm |
| 1100mm x 1400mm | 900mm x 2100mm |
| 1100mm x 1400mm | 900mm x 2100mm |

FORME

DIMENSIONI DELLA PIATTAFORMA

AZIONI

AZIONI
ZIONE QUOTA ALTRIMETRICA
Il Progetto = +243.143 m P.D.C

e di Torino
aserma De Sonnaz

STA
CITTERIO VIEL
/ ARCHITECTS
Cerva 4 - Milan - Italy - Ph +39 02 7638801 - info@citterio-viel.com - www.citterio-viel.com

NTE

Services s.r.l.
via 110 - 10143 Torino

Engineering
Technology

E - VVE - ACUSTICA

Engineering
L-VI - ACUSTICA
Ferrucci n.112 - 10138 Torino

5814511


C - 20121 Milano
6955041

10131 Torino

Pianta. Piano Interrato B2 Progetto.

O DA RC | CONTROLLATO DA PM | APPROVATO DA PV | 29/11/2022
11:03:38 Tutte le dimensioni sono in centimetri
2. Tutte le quote altimetriche sono espresse in metri

1 | Progetto, Piano Interrato B

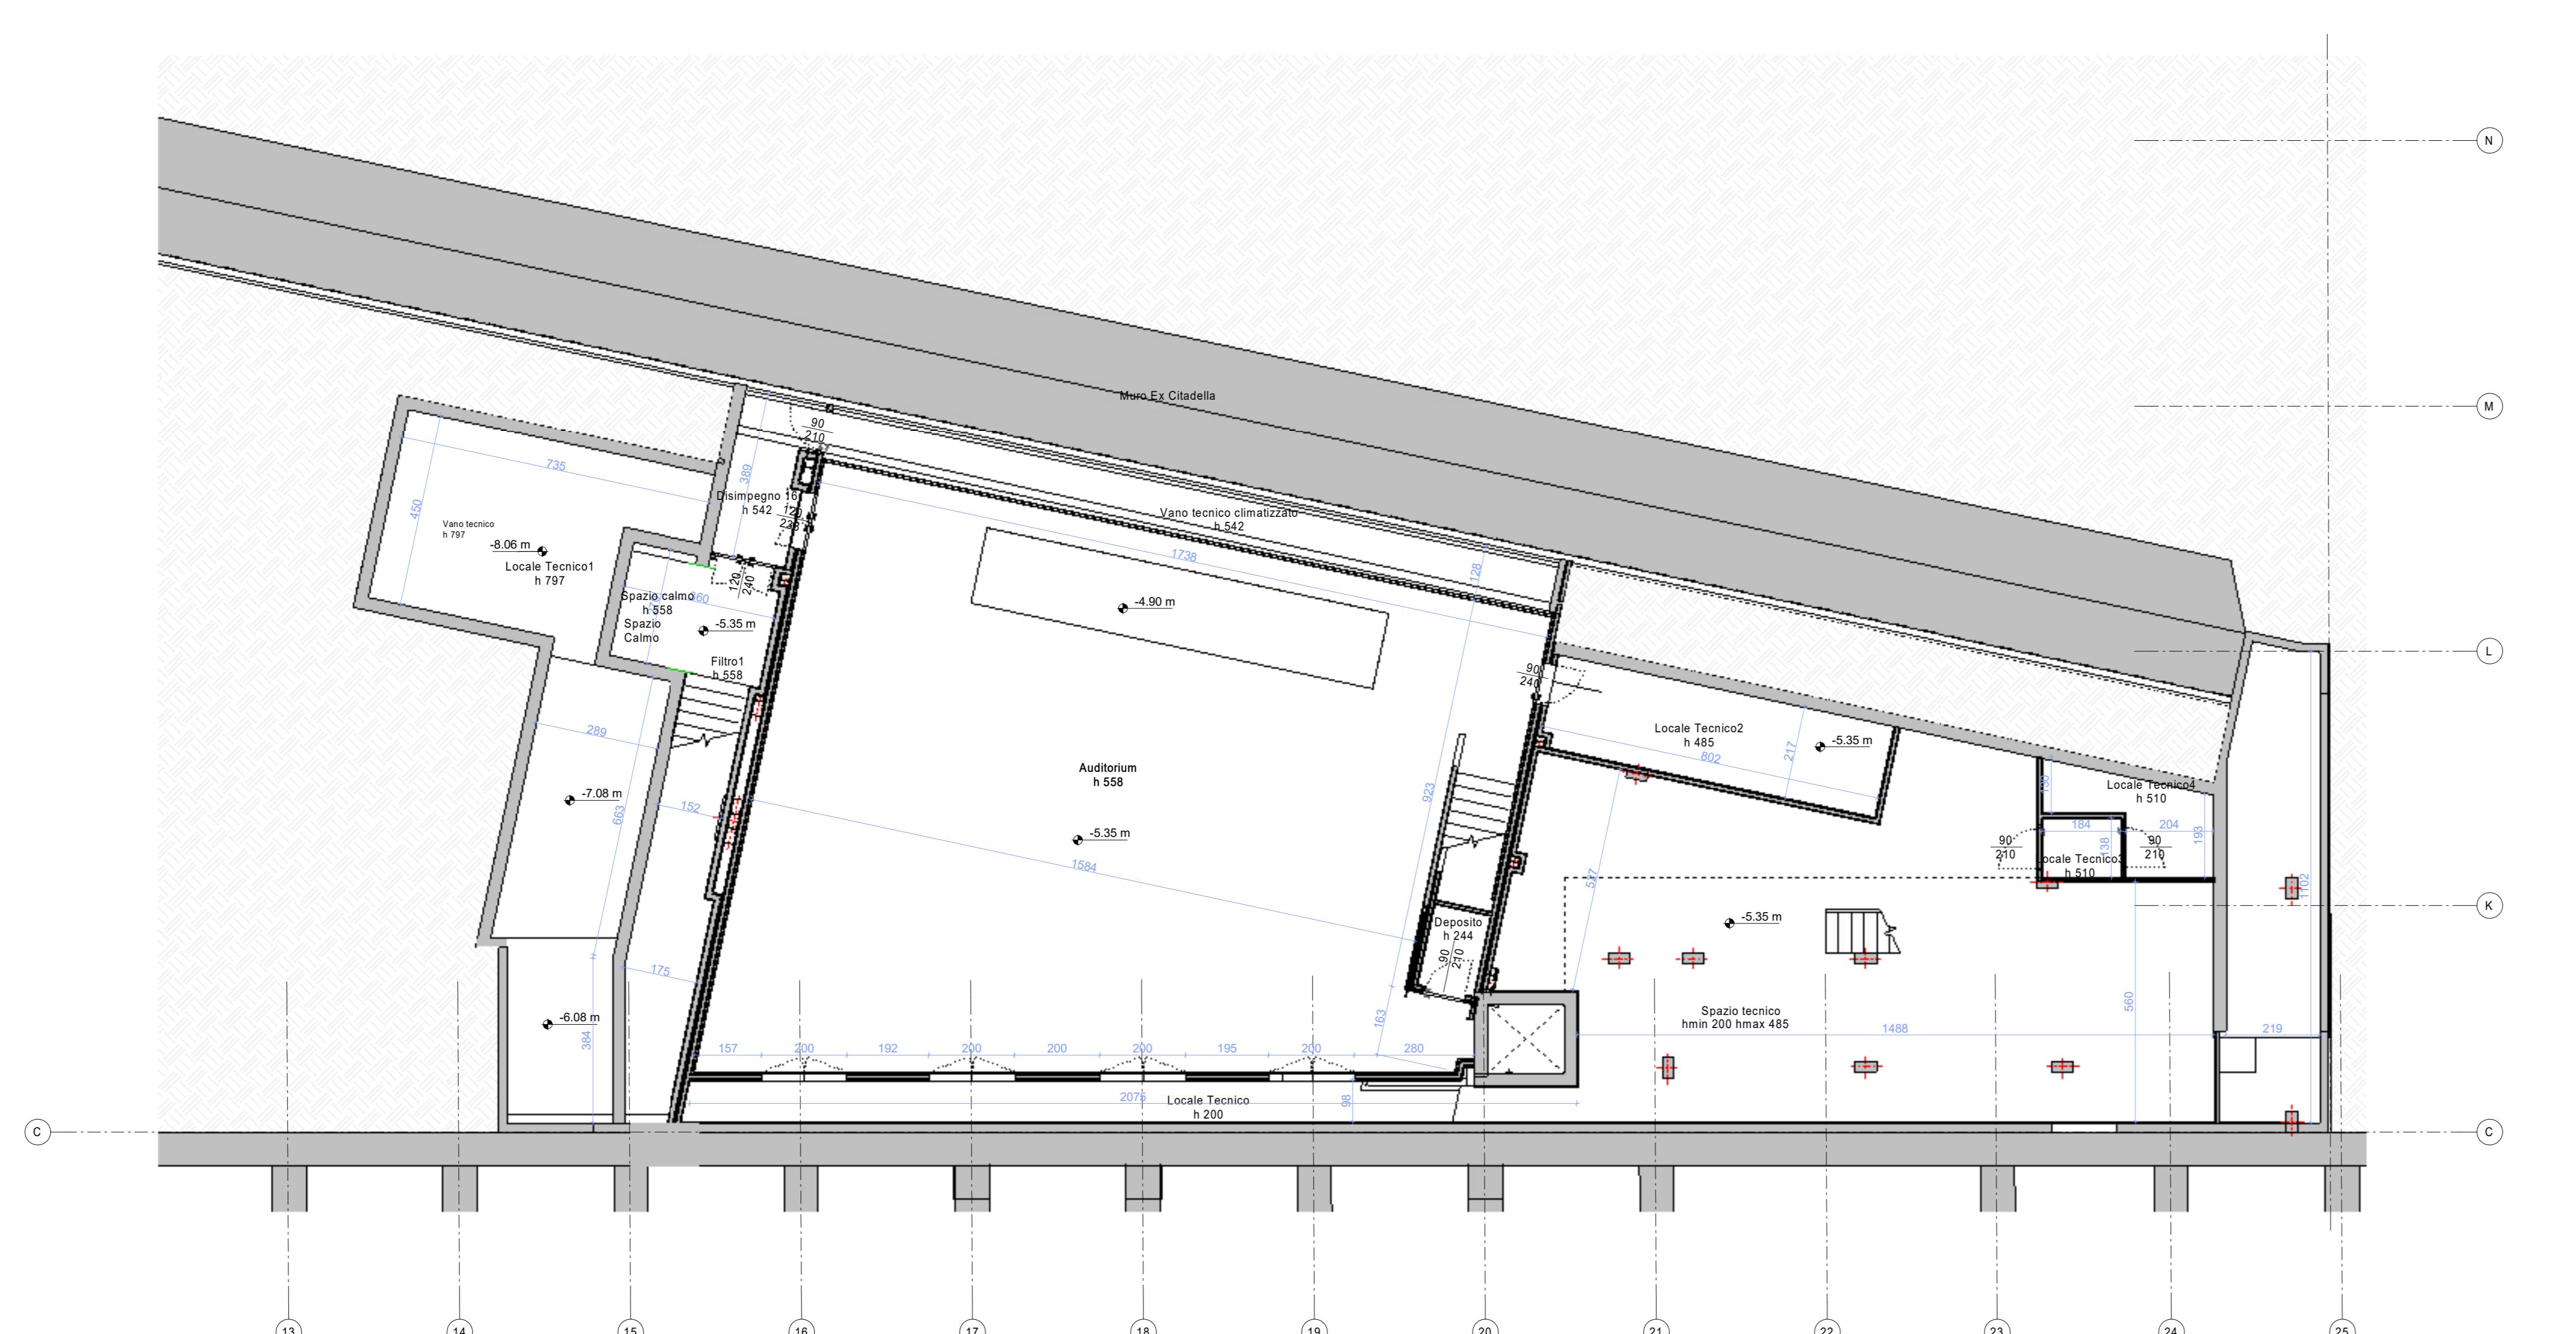

2 | Progetto, Piano Interrato B2 - Dettaglio

1 : 100