Comune di Torino
Città Metropolitana di Torino

I richiedenti : La Favorita S.R.L.
C.F. / P.IVA 11549280011
Via Bligny 5
10122 Torino (TO)

Ubicazioni : Via Bellardi, 29
Via Basse di Dora, 11
10146 - Torino (TO)

C.so Brunelleschi, 12 / 14
10141 - Torino (TO)

Permesso di costruire in deroga
per riqualificazione di area industriale urbana

DPR 380 del 6 Giugno 2001 art. 14 e Legge 106 / 2011 art. 5

Oggetto: Stato di fatto

ENGINEERING srl
Via Filatoio n. 51, 10072 - Caselle Torinese (TO)
Tel +39 011 991.27.53 +39 011 996.24.42 Fax +39 011 991.33.91
Partita IVA: 10957730012 - E-Mail: info @ meengineering.it - PEC: meworld @ pec.it

Progettista:
in qualità di direttore tecnico ME Engineering srl

I Richiedenti

Progetti\2018\2018-065 (ME Engineering - Chiesa - C.so Brunelleschi)\AR (2018-065)\02_Brunelleschi\04_pratiche edilizie\02_PDC_Ottobre 2021\02_PDF	TAVOLA BR01	4	03/03/2023	Sostituzione
		3	22/11/2022	Sostituzione
		2	22/10/2021	Sostituzione
		1	09/03/2021	Sostituzione
		0	10/07/2020	Presentazione
Direttore della progettazione / Assicurazione Qualità	2018-065/AR	Rev.	Data	03/03/2023

Questo disegno è di proprietà riservata, pertanto ne è vietata la riproduzione anche parziale, nonché la presentazione a terzi senza autorizzazione dello Studio.

N

scala 1:100
0 1 2 5 10 m

PIANTA PIANO INTERRATO - scala 1:100

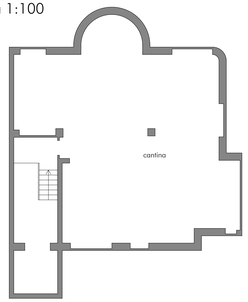

PIANTA PIANO PRIMO FT - scala 1:100

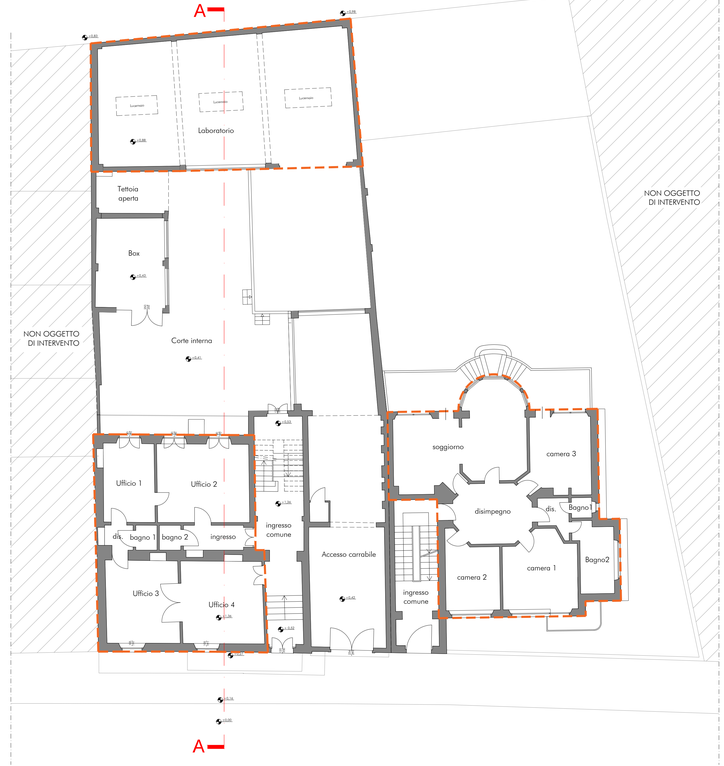

PIANTA PIANO SECONDO FT - scala 1:100

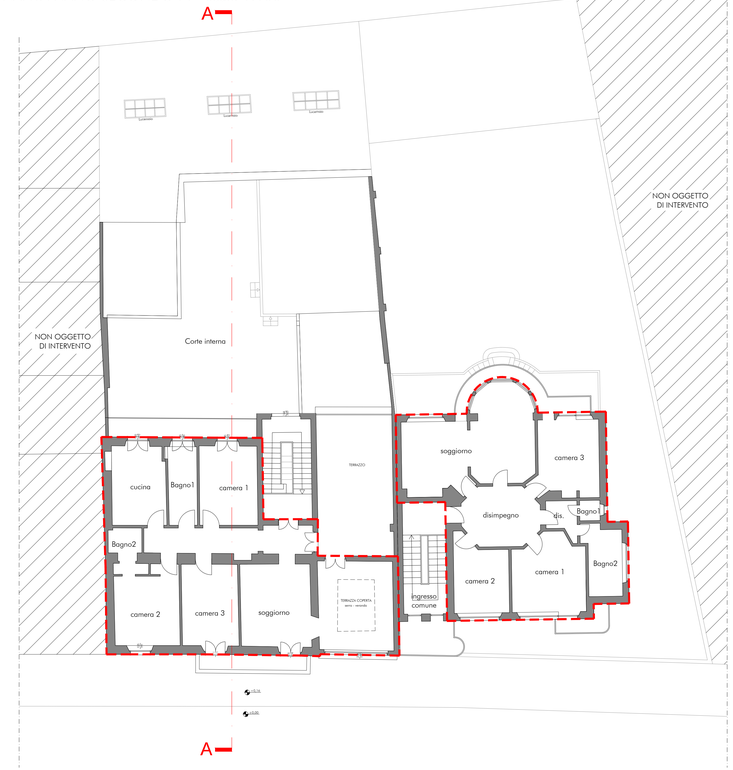

PROSPETTO NORD - scala 1:100

PROSPETTO SUD - scala 1:100

SEZIONE A-A' - scala 1:100

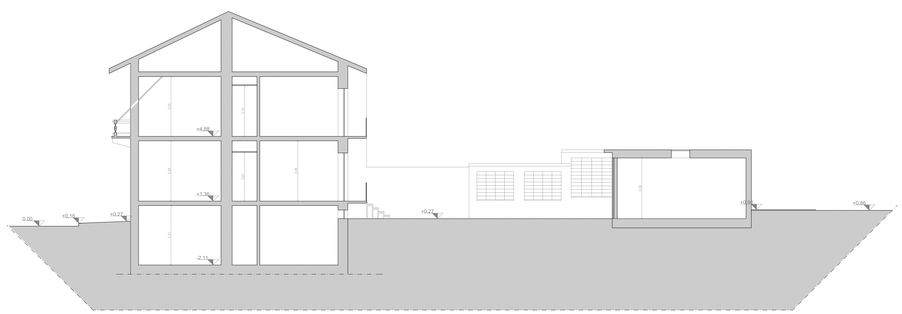

VERIFICA SUPERFICIE LORDA DI PAVIMENTO

SL Terziario Piano Terra - Laboratorio

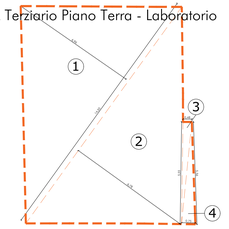

TABELLA A
Calcolo SL Terziario Piano Terra - Uffici

Rif.	Dimensioni planimetriche	SL (mq)
1	(14,50*6,96)=	100,92 mq
2	(14,50*6,78)=	98,31 mq
3	(5,55*0,48)=	2,66 mq
4	5,56*0,75)=	4,17 mq
TOT		206,06 mq

Calcolo SL Terziario Piano Terra - Laboratorio

5	(16,37*6,02)=	98,55 mq
6	(16,37*7,26)=	118,85 mq
TOT		**217,39 mq**

SL Terziario Piano Terra - Uffici

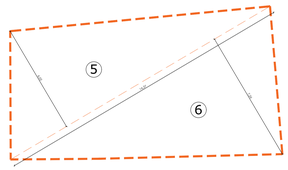

TABELLA B
Calcolo SL Residenziale PianoTerra

Rif.	Dimensioni planimetriche	SL (mq)
7	(0,82*1,21)=	0,99 mq
8	(11,42*4,78)=	54,59 mq
9	(π*1,97^2)/2=	6,09 mq
10	(7,98*6,46)=	51,55 mq
11	(1,93*4,45)=	8,59 mq
TOT		**121,81 mq**

SL Residenziale Piano Terra - Uffici

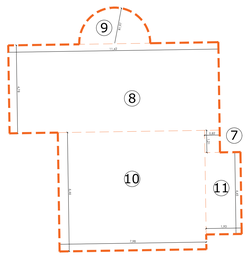

TABELLA C
Calcolo SL Residenziale Piano Primo

Rif.	Dimensioni planimetriche	SL (mq)
12	(13,66*6,23)=	85,10 mq
13	(13,66*6,20)=	84,69 mq
14	(6,77*3,27)=	22,14 mq
15	(6,77*3,50)=	23,70 mq
16	(9,68*4,11)=	39,78 mq
17	(9,68*3,96)=	38,33 mq
18	(0,13*5,46)=	0,71 mq
19	(4,45*1,93)=	8,59 mq
20	(7,98*5,25)=	41,90 mq
21	(11,42*4,46)=	50,93 mq
22	(π*1,97^2)/2=	6,09 mq
TOT		**401,96 mq**

TABELLA D
Calcolo SL Totale

1	SL Terziario	423,46 mq
2	SL Residenziale	523,78 mq
3	**SL Totale**	**947,23 mq**
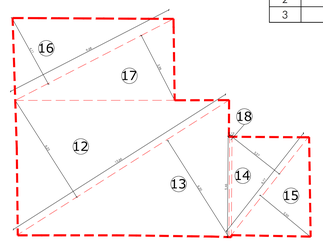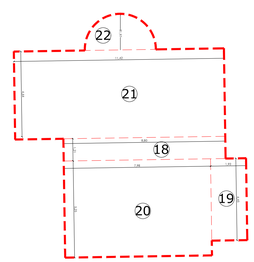
SL Residenziale Piano Primo - Uffici