Comune di Torino
Città Metropolitana di Torino

I richiedenti : La Favorita S.R.L.
C.F. / P.IVA 11549280011
Via Bligny 5
10122 Torino (TO)

Ubicazioni : Via Bellardi, 29
Via Basse di Dora, 11
10146 - Torino (TO)

C.so Brunelleschi, 12 / 14
10141 - Torino (TO)

Permesso di costruire in deroga
per riqualificazione di area industriale urbana

DPR 380 del 6 Giugno 2001 art. 14 e Legge 106 / 2011 art. 5

Oggetto: Piante piani interrati, piano secondo FT, piano terzo FT

ENGINEERING srl
Via Palmieri n. 5 - 10122 - Torino (TO)
Tel +39 011 991.27.53 - +39 011 996.24.42 Fax +39 011 991.33.91
Partita IVA: 10957730012 - E-Mail: info @ meengineering.it - PEC: meengl @ pec.it

apave Certificazione ISO 9001

Progettista:
in qualità di direttore tecnico ME Engineering srl

Il Richiedenti

Elenco Speciale Ordi tutti Mauro Bertero n. Ingegneri 3 Torino

Progetti 2018-2019-065 (ME Engineering - Chiesa - C.so Brunelleschi) 2018-2019-083 (Brunelleschi_pratica edilizia) 02_PDC_Chiesa 2018-2019_PDF	TAVOLA B803	5	07/02/2024	Sostituzione
		4	05/03/2022	Sostituzione
		3	22/11/2021	Sostituzione
		2	28/05/2021	Sostituzione
Direttore della progettazione: Associazione Qualità"		1	25/03/2021	Sostituzione
		0	15/07/2020	Presentazione
	2018-065/A8	Rev.	Data	

Questo disegno è di proprietà riservata, pertanto ne è vietata la riproduzione anche parziale, nonché la presentazione a terzi senza autorizzazione dello Studio.

scala 1:100 0 1 5 10 m

PIANTA PIANO INTERRATO -2 - scala 1:100

PIANTA PIANO SECONDO FT - scala 1:100

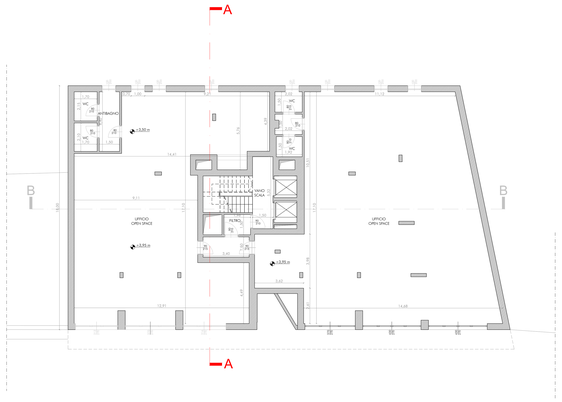

PIANTA PIANO INTERRATO -1 - scala 1:100

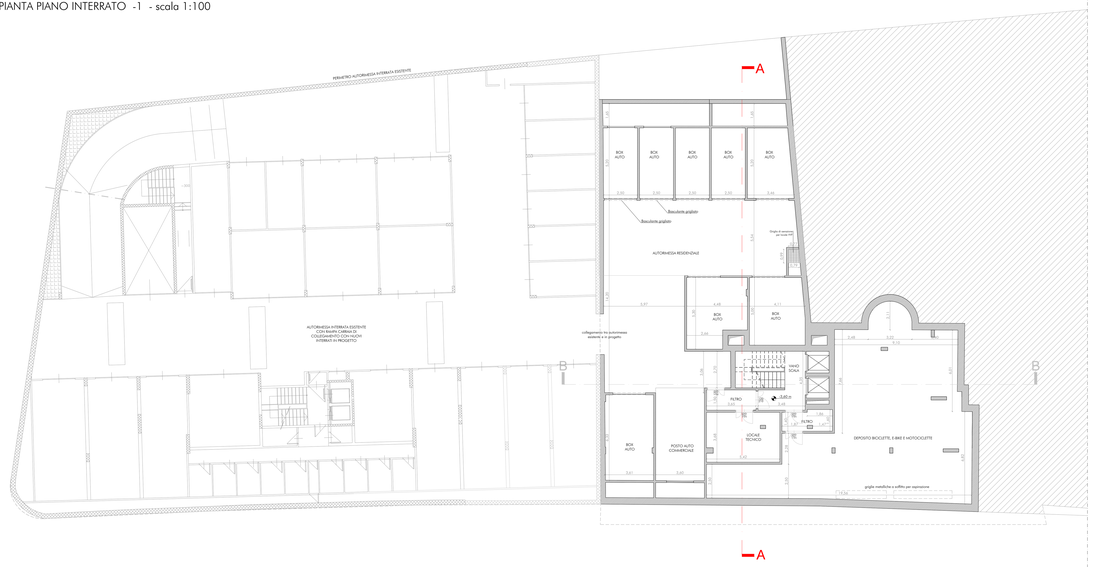
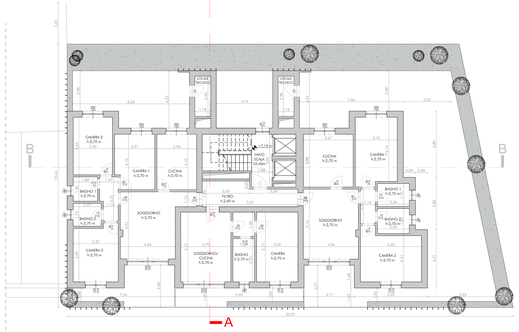
PIANTA PIANO TERZO FT - scala 1:100