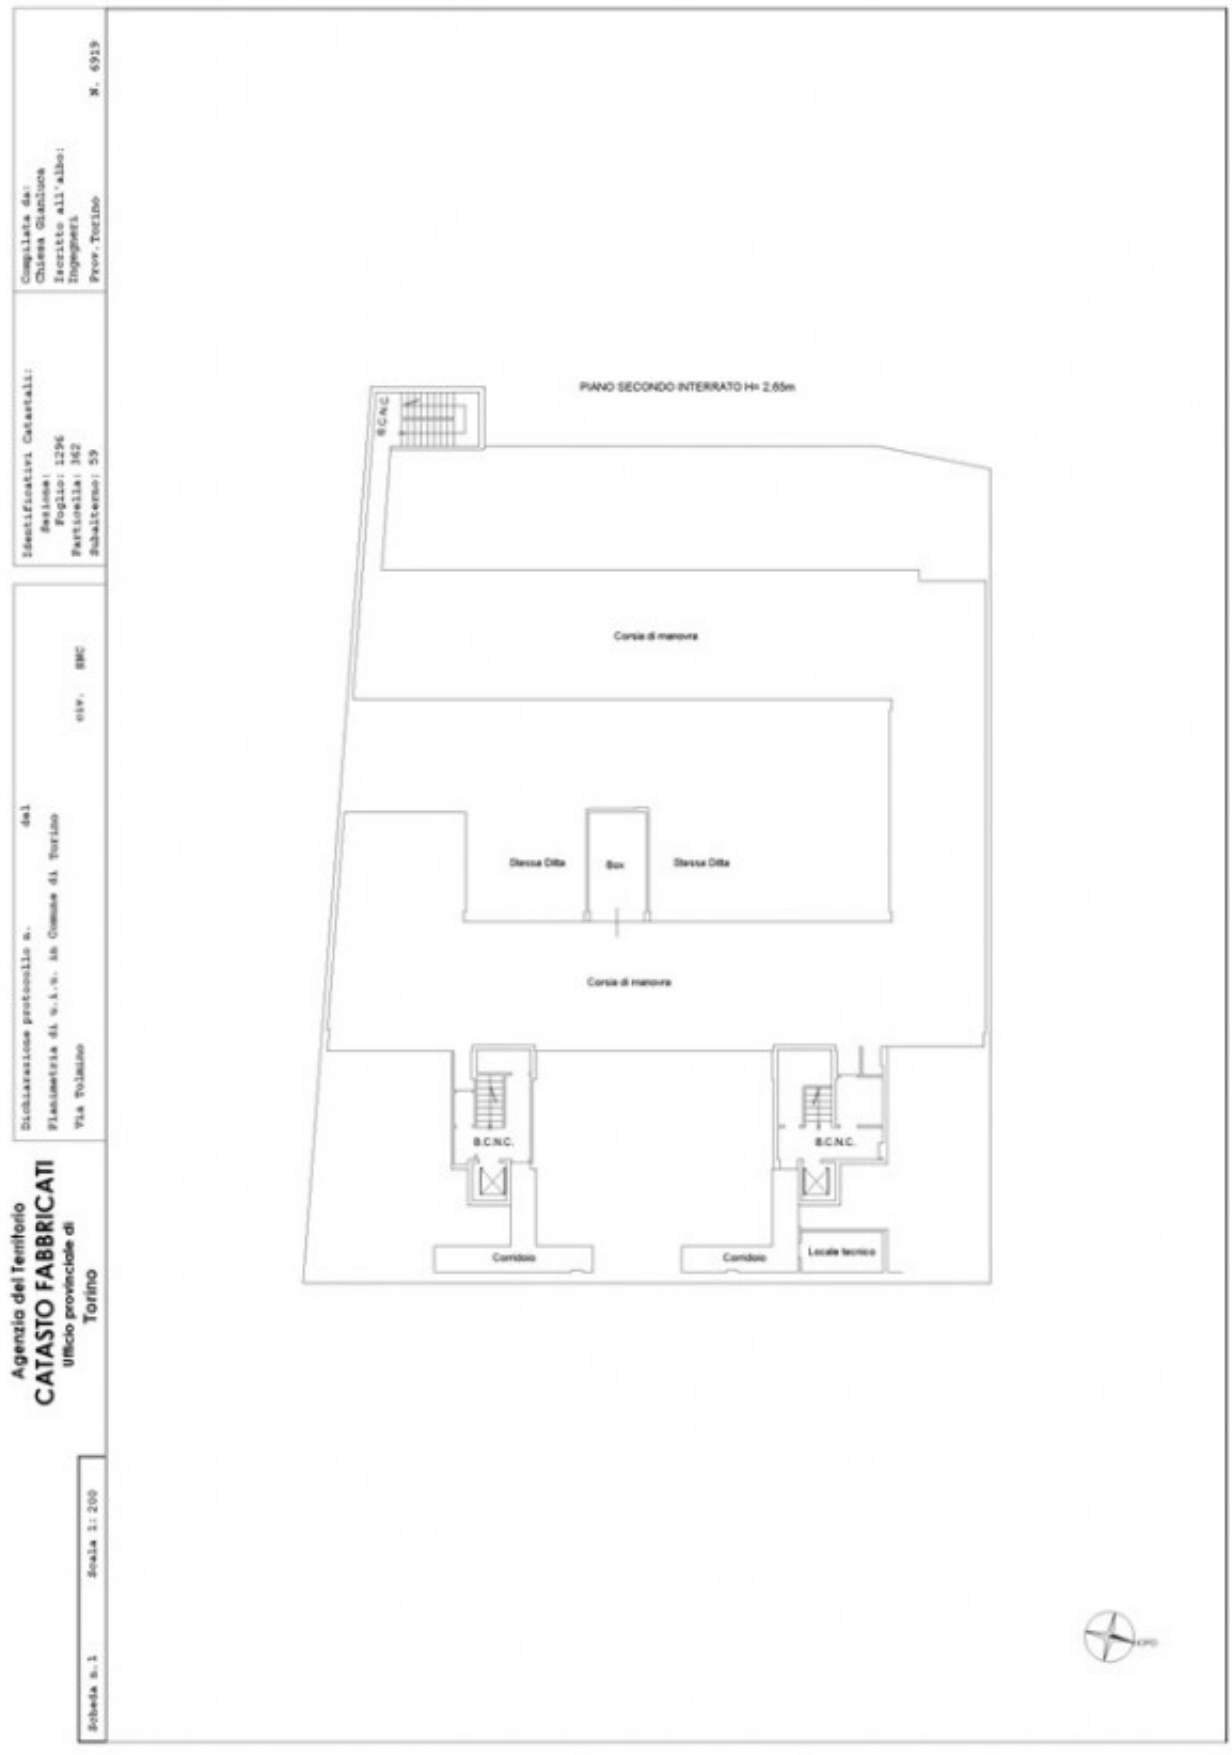
Agenzia del Territorio
CATASTO FABBRICATI
Ufficio provinciale di
Torino
Scheda n. 1
Scala 1: 200
Dichiarazione protocollo n. del
Planimetria di u.i.u. in Comune di Torino
Via Tolmino civ. SNC
Identificativi Catastali:
Sezione:
Foglio: 1296
Particella: 362
Subalterno: 59
Compilata da:
Chiesa Gianluca
Iscritto all'albo:
Ingegneri
Prov.Torino
N. 6919
PIANO SECONDO INTERRATO H= 2.65m
B.C.N.C.
Corsia di manovra
Stessa Ditta
Box
Stessa Ditta
Corsia di manovra
B.C.N.C.
B.C.N.C.
Corridoio
Corridoio
Locale tecnico

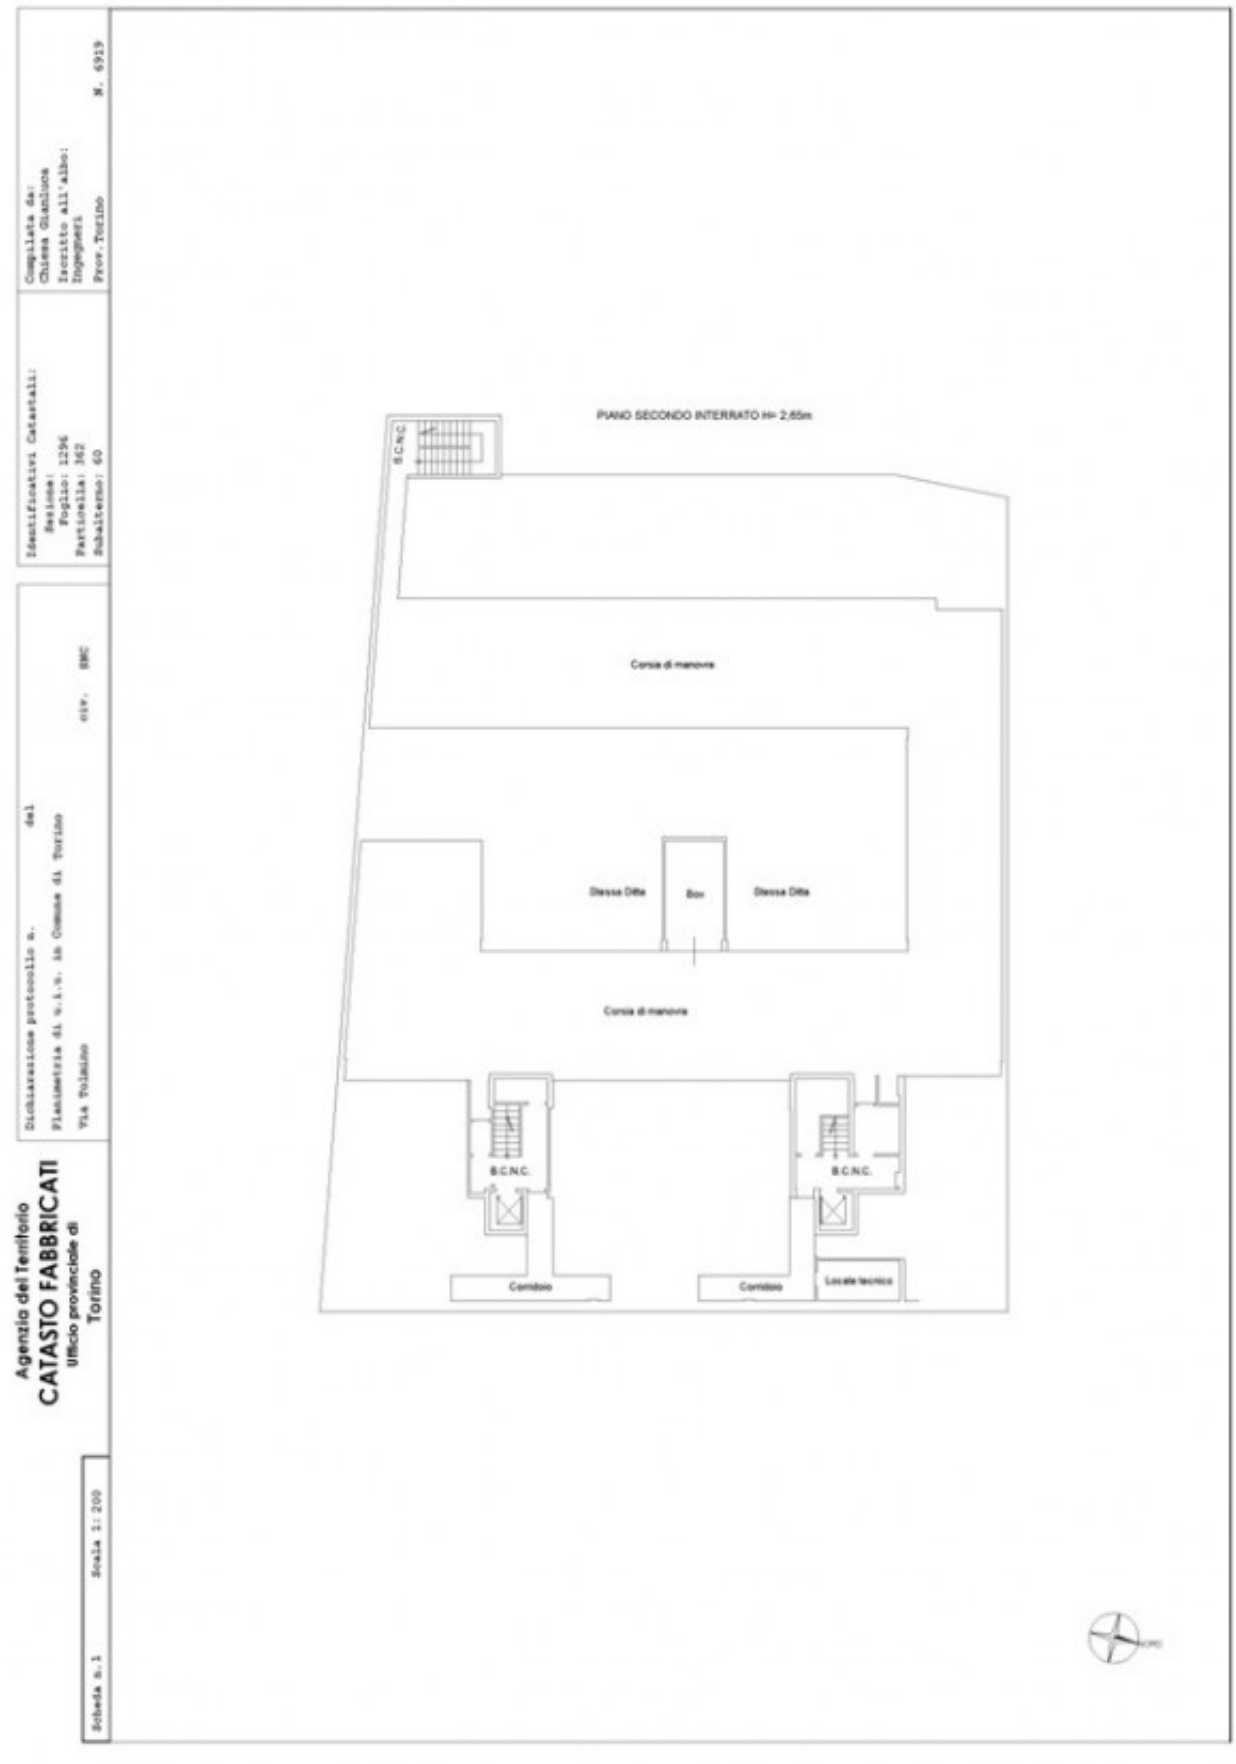
Agenzia del Territorio
CATASTO FABBRICATI
Ufficio provinciale di
Torino
Scheda n. 1
Scala 1: 200
Dichiarazione protocollo n.
del
Planimetria di u.i.u. in Comune di Torino
Via Tolmino
civ.
Identificativi Catastali:
Sezione:
Foglio: 1296
Particella: 362
Subalterno: 60
Compilata da:
Chiesa Gianluca
Iscritto all'albo:
Ingegneri
Prov.Torino
N. 6919
PIANO SECONDO INTERRATO H= 2,65m
B.C.N.C.
Corsia di manovra
Stessa Ditta
Box
Stessa Ditta
Corsia di manovra
B.C.N.C.
B.C.N.C.
Corridoio
Corridoio
Locale tecnico