

COMITENTE:  
**Fondazione Compagnia di San Paolo**  
 Fondazione Compagnia di San Paolo

**CAVALLERIZZA REALE DI TORINO**  
 ALA DEL MOSCA (UM15), PAGLIERE (UM10), PIAZZETTA VASCO E PASSAGGIO CHIALESE (UM11)  
 VIA VERDI 7 - 9 E VIA ROSSINI 11, TORINO  
 PROGETTO DEFINITIVO

**CINQUE ZUCCHI ARCHITETTI**  
 PROGETTO ARCHITETTONICO  
 Arch. Cino Zucchi  
 Arch. Michele Corro  
 Arch. Valentina Capra

**POLITECNICA**  
 RES. INTEGRAZIONE  
 PRESTAZIONI SPECIALISTICHE  
 Ing. Alfo Alberto Castro

**PROG. RESTAURO**  
 Arch. Alberto Artoli

**PROG. STRUTTURALE**  
 Ing. Luciano Gasparini

**PROG. ANTINCENDIO**  
 PROG. IMPIANTI MECCANICI  
 Ing. Marcello Guiso

**PROG. IMPIANTI ELETTRICI**  
 Ing. Federico Gasparini

**COORD. SICUREZZA PROGETTO**  
 DIREZIONE LAVORI  
 Ing. Alfo Alberto Castro


**COST MANAGEMENT**  
 Arch. Carlo Zingone

**SOSTENIBILITÀ**  
 Ing. Ferdinando Sarro

**BIM**  
 Ing. Marco Magrini

**CONSULENTI**  
 RESTAURO  
 Arch. Alberto Artoli


**SPACE PLANNING AND LAYOUT**  
 TEMIE

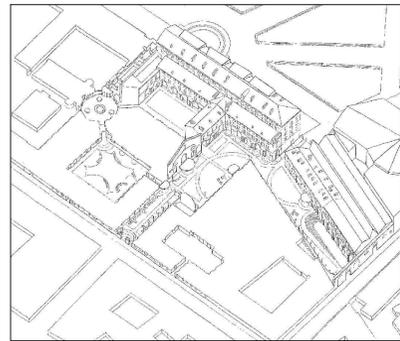

ELABORATO  
**STATO DI FATTO**  
 ALA DEL MOSCA (UM15)  
 PIANTE PIANO INTERRATO

Cantata	File name	Prel.	Scala	Formato	PARTE D'OPERA	DISCIPLINA	DOC. E PROG.	FASE	REV.
					01	SF	D001	2	0
02	5175_01_SF_D001_20	5175	1:100	A1+					
1									
2									
Il presente progetto è frutto del lavoro dei professionisti associati in Politecnica, a norma del legge 10/11/1985 (art. 17) e del D.M. 11/1/1997 (art. 1).  
 È vietata la riproduzione o qualsiasi forma di comunicazione pubblica senza permesso scritto dalla POLITECNICA S.p.A. - C.so Duca degli Abruzzi, 12 - 10129 TORINO - Tel. 011/51751 - Fax 011/5175211 - Email: info@politecnica.it

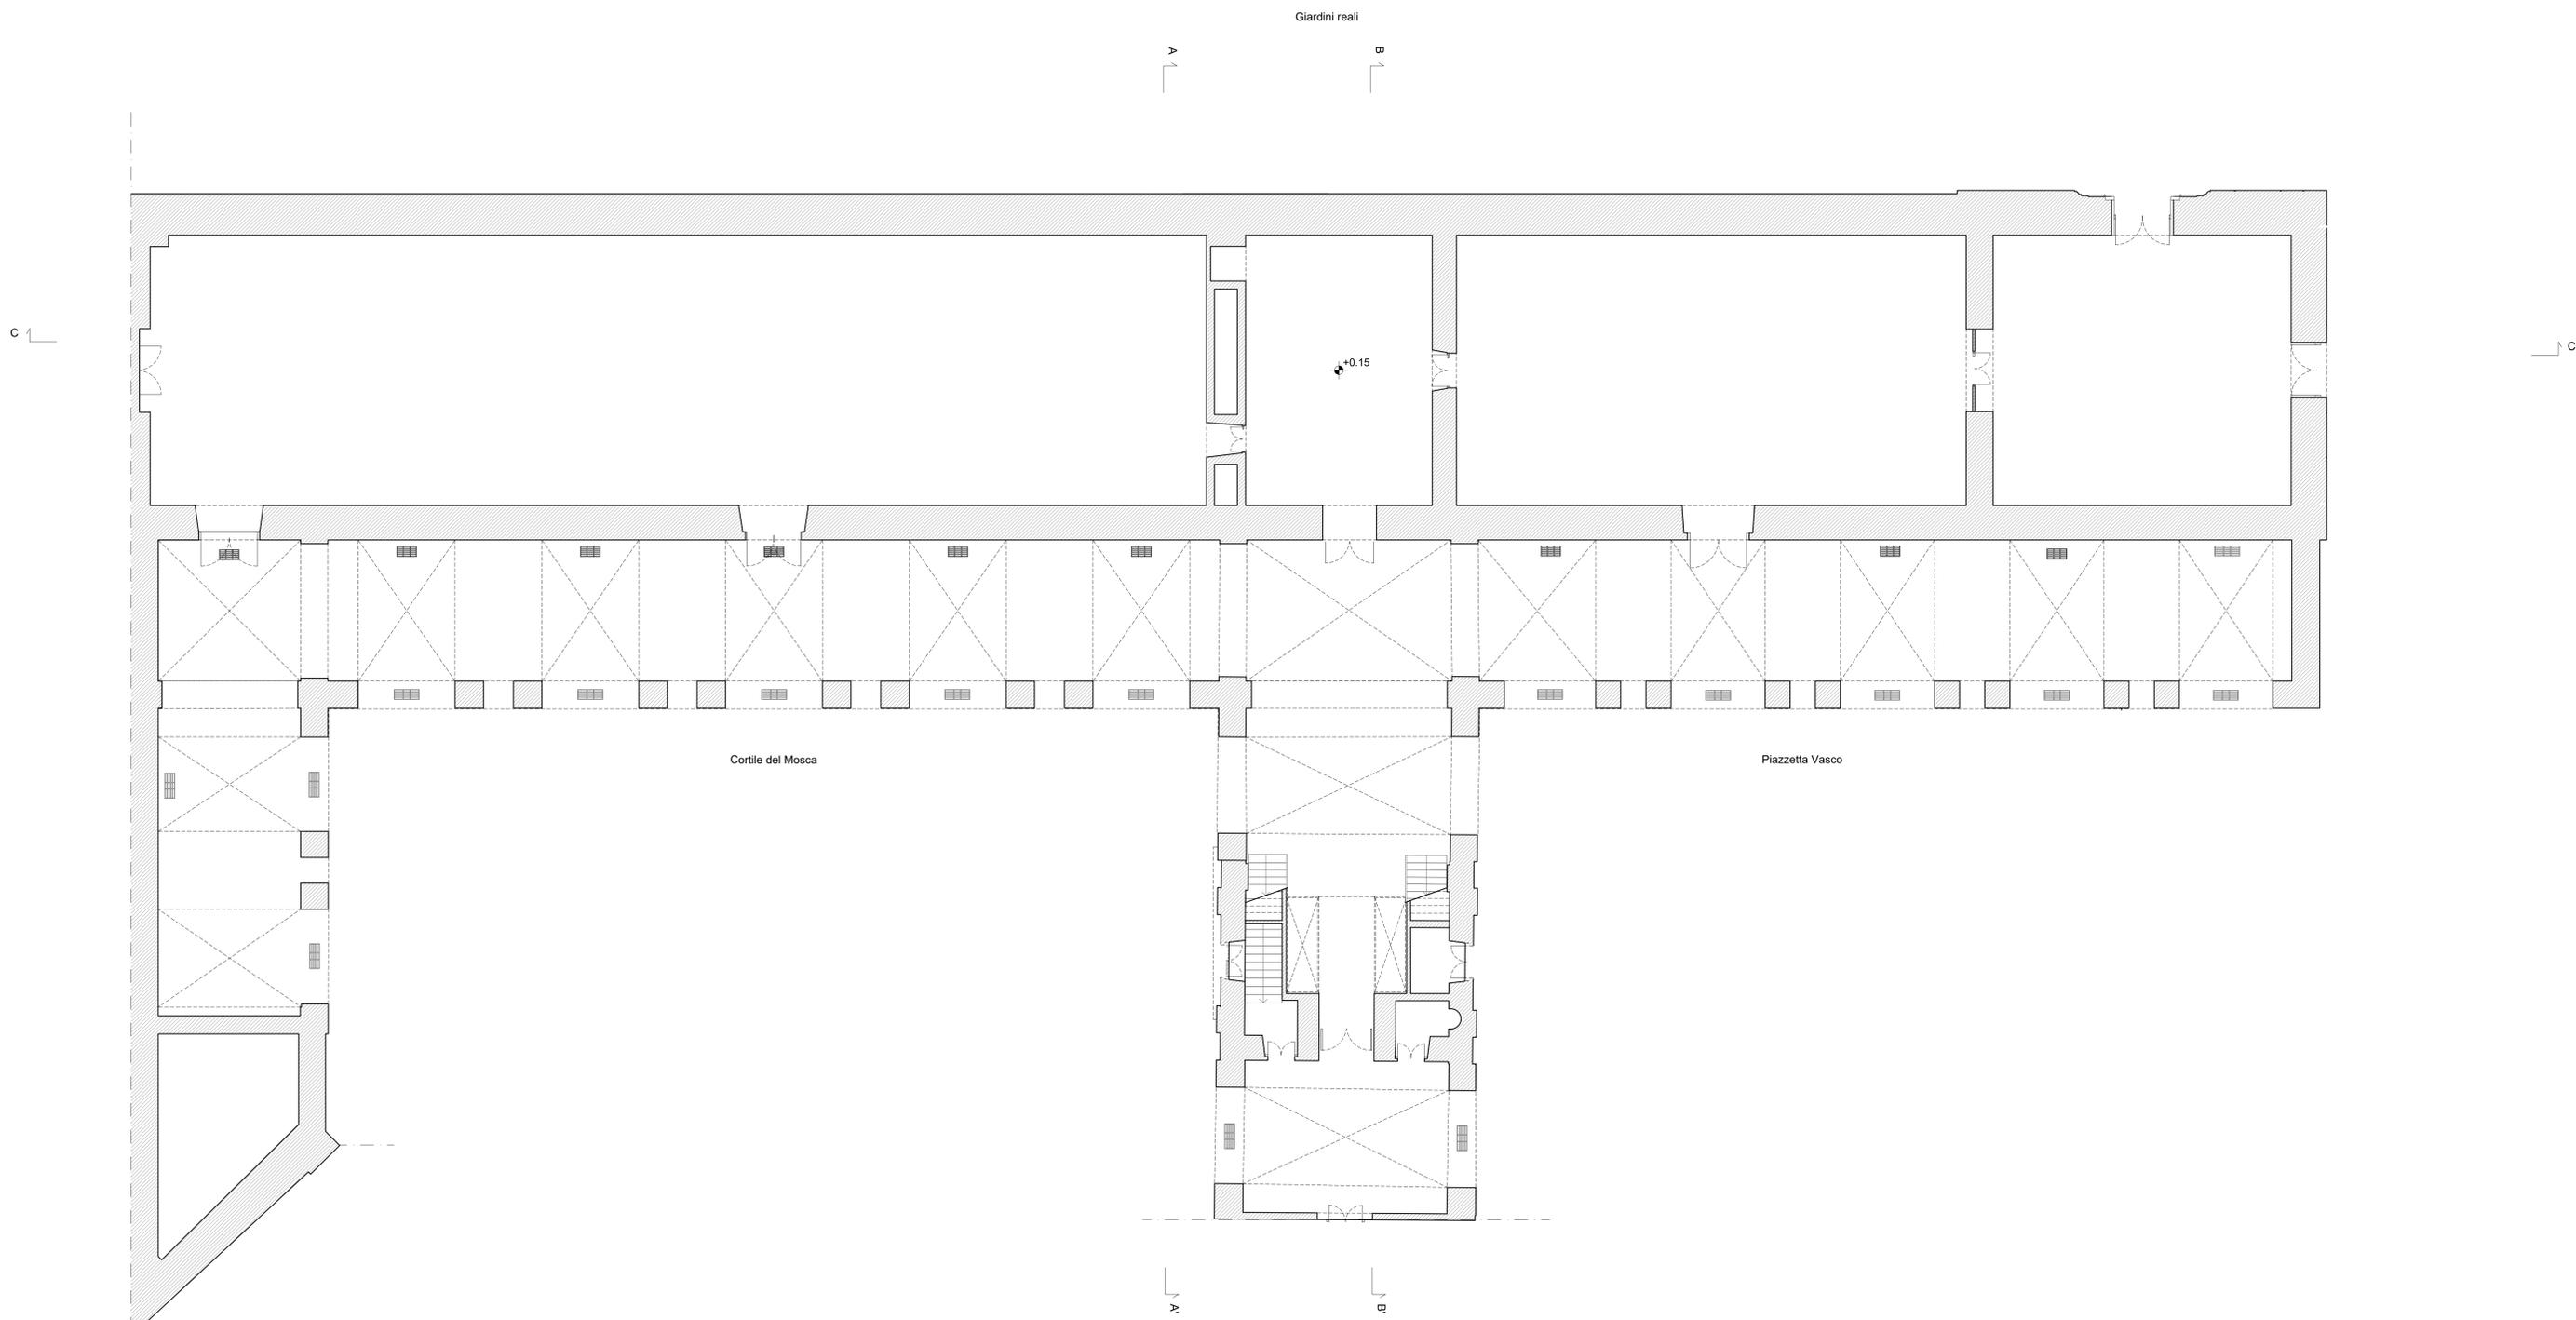

COMMITTENTE:  
**Fondazione Compagnia di San Paolo**  
 Fondazione Compagnia di San Paolo

**CAVALIERIA REALE DI TORINO**  
 ALA DEL MOSCA (UM15), PAGLIERE (UM10), PIAZZETTA VASCO E PASSAGGIO CHIALESE (UM11)  
 VIA VERDI 7 - 9 E VIA ROSSINI 11, TORINO  
 PROGETTO DEFINITIVO

**CINQUE ZUCCHI ARCHITETTI**  
 PROGETTO ARCHITETTONICO  
 Arch. Cino Zucchi  
 Arch. Michele Corro  
 Arch. Valentina Capra

**POLITECNICA**  
 RES. INTEGRAZIONE  
 PRESTAZIONI SPECIALISTICHE  
 Ing. Alfo Alberto Castro

**PROG. RESTAURO**  
 Arch. Micaela Giddoni

**PROG. STRUTTURALE**  
 Ing. Luciano Gasparini

**PROG. ANTINCENDIO**  
 PROG. IMPIANTI MECCANICI  
 Ing. Marcello Guiso

**PROG. IMPIANTI ELETTRICI**  
 Ing. Federico Gasparini

**COORD. SICUREZZA PROGETTO**  
 DIREZIONE LAVORI  
 Ing. Alfo Alberto Castro


**COST MANAGEMENT**  
 Arch. Carlo Zingone

**SOSTENIBILITÀ**  
 Ing. Ferdinando Sarro

**BIM**  
 Ing. Marco Magrari

**CONSULENTI**  
 RESTAURO  
 Arch. Alberto Artoli

**SPACE PLANNING AND LAYOUT**  
 TEMME

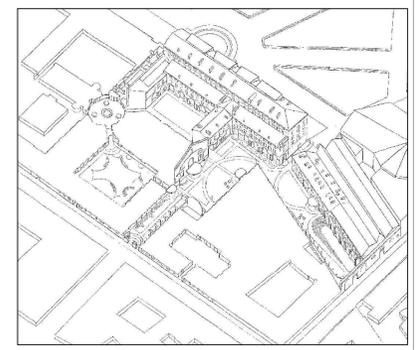


**CZA** **POLITECNICA** **tm**  
 Cino Zucchi Architetti | Building for Humans | Alberto Artoli

ELABORATO  
**STATO DI FATTO**  
 ALA DEL MOSCA (UMI 5)  
 PIANTE PIANO TERRA

Cantata	File name	Prel.	Scala	Formato	PARTE D'OPERA	DISCIPLINA	DOC. E PROG.	FASE	REV.
					01	SF	D002	2	0
02	5175_01_SF_D002_20	5175	1:100	AT+					
5									
4									
3									
2									
1									
0	EMISSIONE		06/23	G. Rossi	M. Corro	C. Zucchi			
REV.	DESCRIZIONE	DATA	REQUISITO	VERIFICATO	APPROVATO				

Il presente progetto è frutto del lavoro dei professionisti associati in Politecnica, a norma del Reg. 1411/18 del 2018, ai sensi dell'art. 10 del D.Lgs. 46/2013 e della legge n. 46 del 28/2/1997. È vietata la riproduzione o qualsiasi forma di comunicazione o diffusione senza permesso scritto dalla POLITECNICA S.p.A. - CINEZUCCHI.



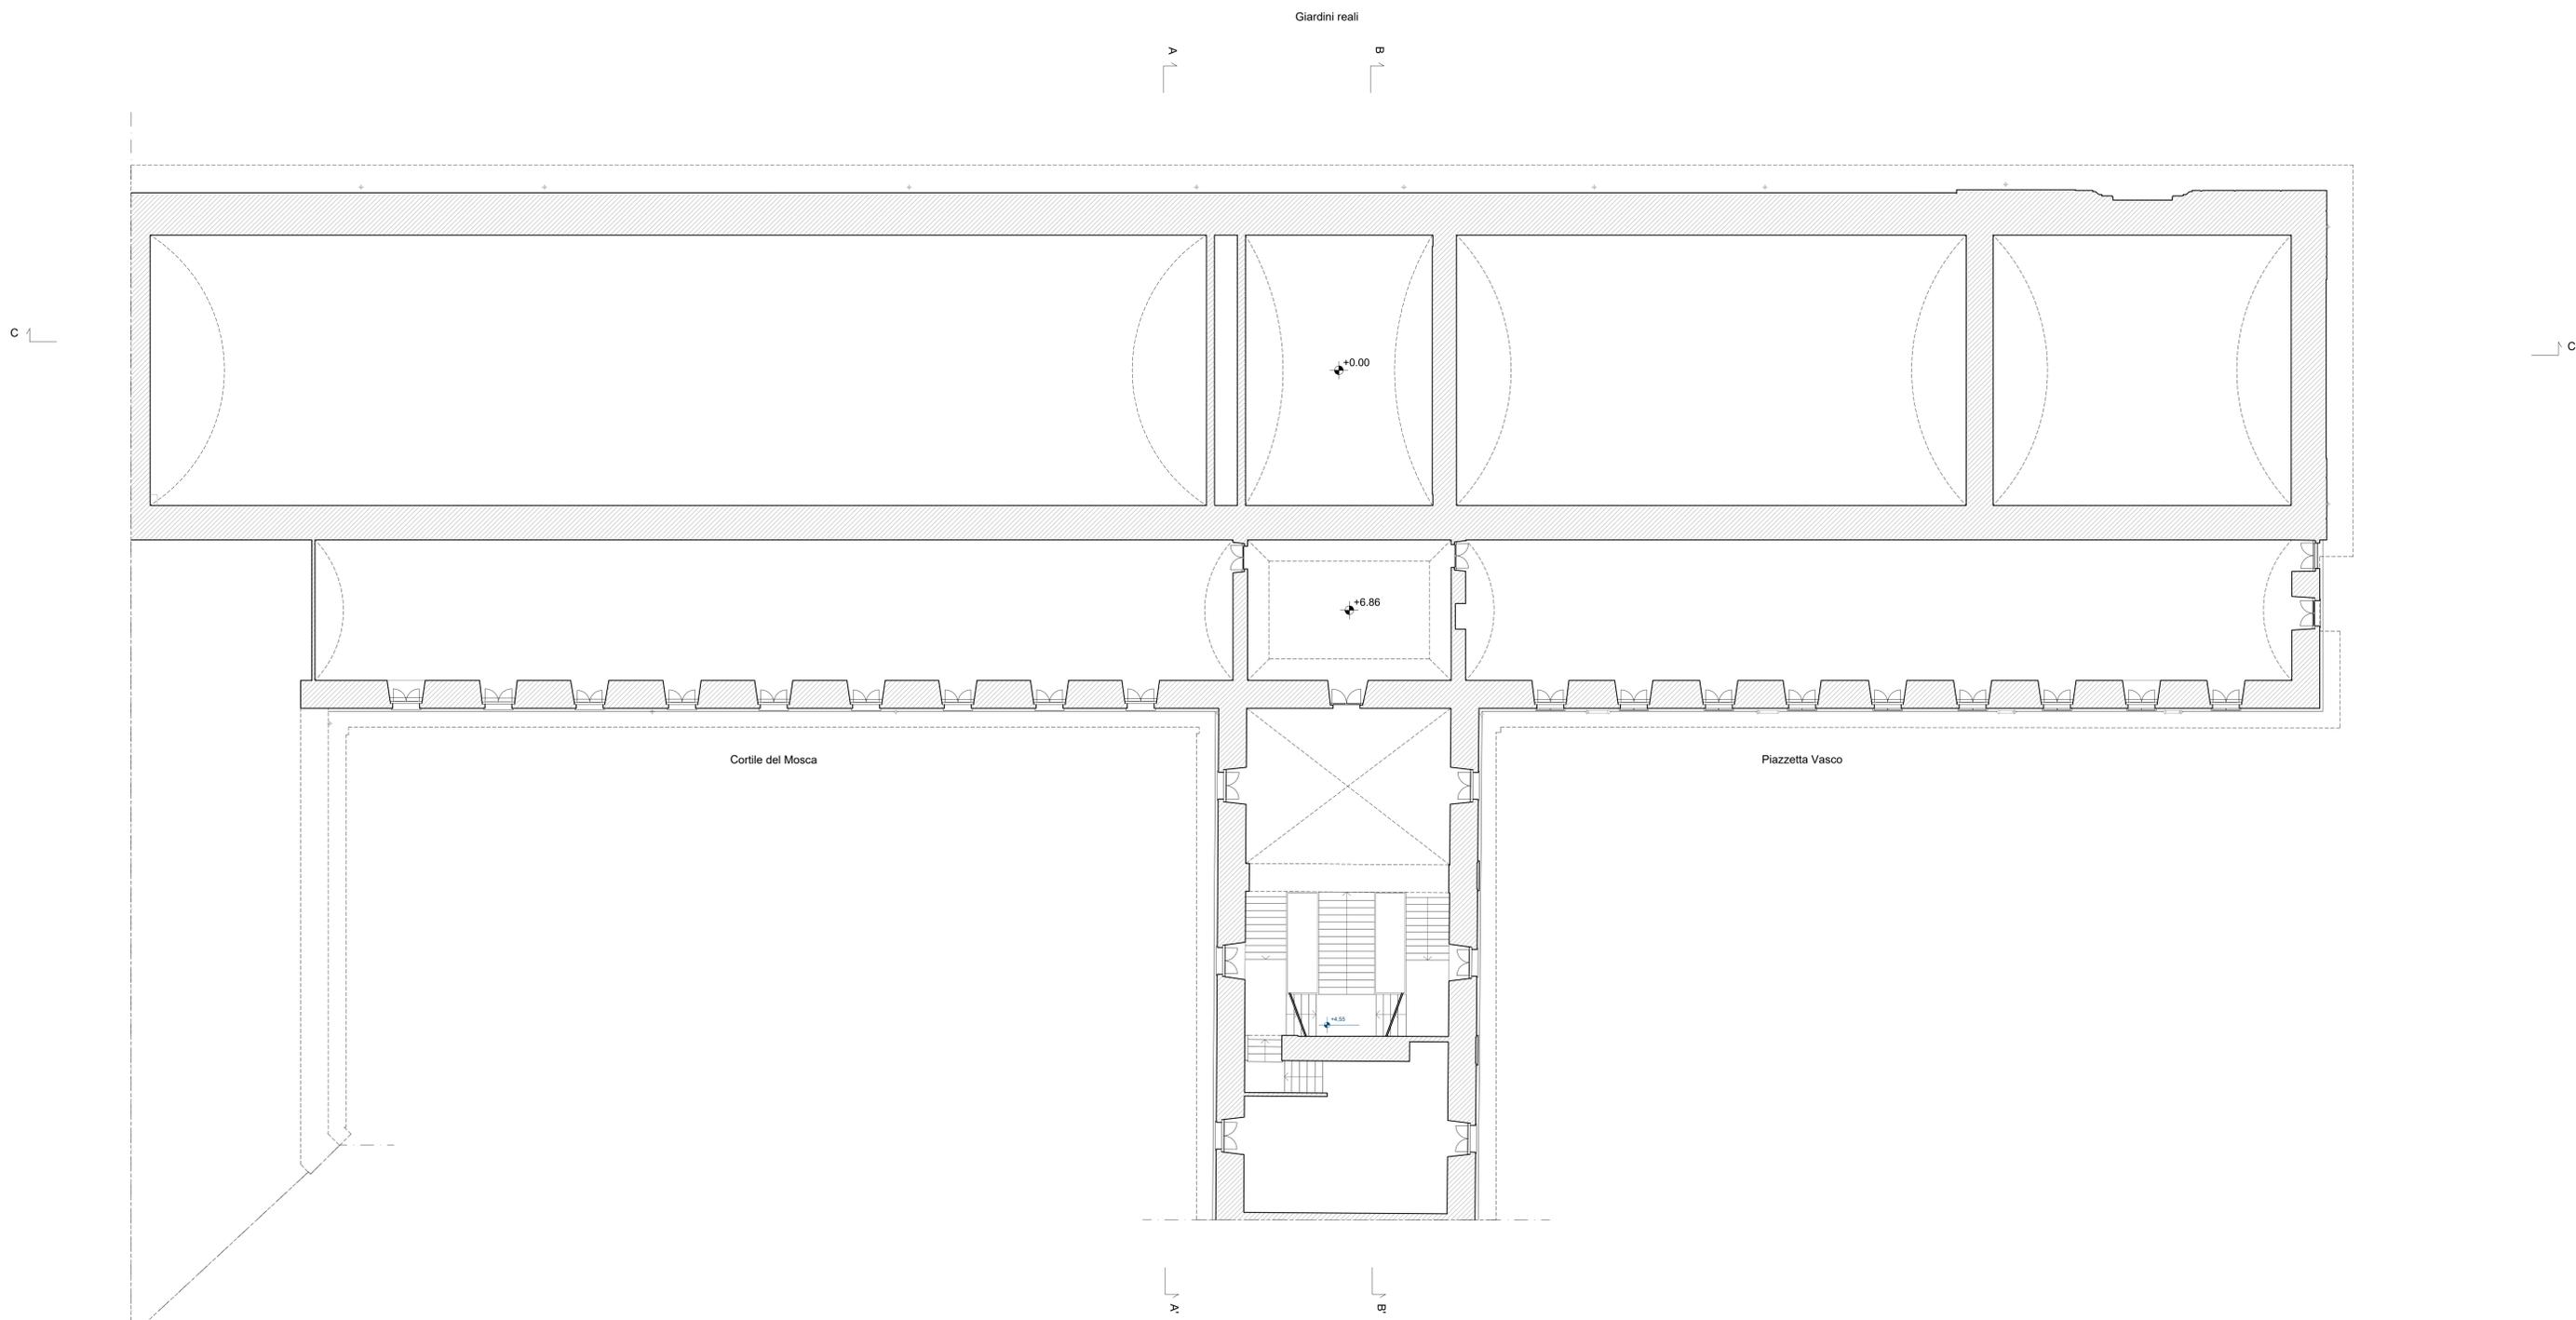


COMMITTENTE:  
**Fondazione Compagnia di San Paolo**  
 Fondazione Compagnia di San Paolo

**CAVALIERIA REALE DI TORINO**  
 ALA DEL MOSCA (UM15), PAGLIERE (UM10), PIAZZETTA VASCO E PASSAGGIO CHIALESE (UM11)  
 VIA VERDI 7 - 9 E VIA ROSSINI 11, TORINO

PROGETTO DEFINITIVO


- CINGO ZUCCHI ARCHITETTI**
- PROGETTO ARCHITETTONICO**  
 Arch. Cingh Zucchi  
 Arch. Michele Corio  
 Arch. Valentina Capra
- POLITECNICA**
- RES. INTEGRAZIONE PRESTAZIONI SPECIALISTICHE**  
 Ing. Alfo Alberto Castro
- PROG. RESTAURO**  
 Arch. Micaela Giddoni
- PROG. STRUTTURALE**  
 Ing. Luciano Gasparini
- PROG. ANTINCENDIO**  
**PROG. IMPIANTI MECCANICI**  
 Ing. Marcello Guiso
- PROG. IMPIANTI ELETTRICI**  
 Ing. Federico Gasparini
- COORD. SICUREZZA PROGETTO**  
**DIREZIONE LAVORI**  
 Ing. Alfo Alberto Castro
- COST MANAGEMENT**  
 Arch. Carlo Zingone
- SOSTENIBILITÀ**  
 Ing. Ferdinando Sarro
- BIM**  
 Ing. Marco Magrari
- CONSULENTI**
- RESTAURO**  
 Arch. Alberto Artoli
- SPACE PLANNING AND LAYOUT**  
 TEMME

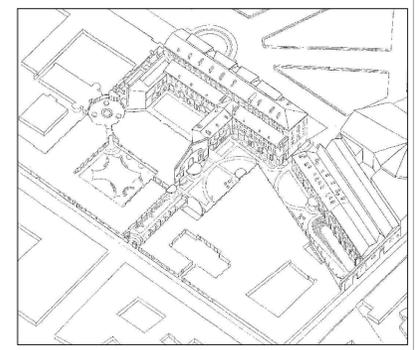

ELABORATO  
**STATO DI FATTO**  
 ALA DEL MOSCA (UM15)  
 PIANTA PIANO AMMEZZATO

Cantata	File name	Prel.	Scala	Formato	PARTE D'OPERA		DISCIPLINA		DOC. E PROG.		FASE	
					01	SF	D003	2 0				
02	5175_01_SF_D003_20	5175	1:100	AT+								
5												
4												
3												
2												
1												
0	EMISSIONE		06/23	G. Rossi	M. Corio	C. Zucchi						
REV.	DESCRIZIONE		DATA	REDAZIONE	VERIFICATO	APPROVATO						


Il presente progetto è frutto del lavoro dei professionisti associati in Politecnica, a norma del legge 10/11/1978 e suoi emendamenti. È vietata la riproduzione in qualsiasi forma senza autorizzazione di POLITECNICA S.p.A. - CINA

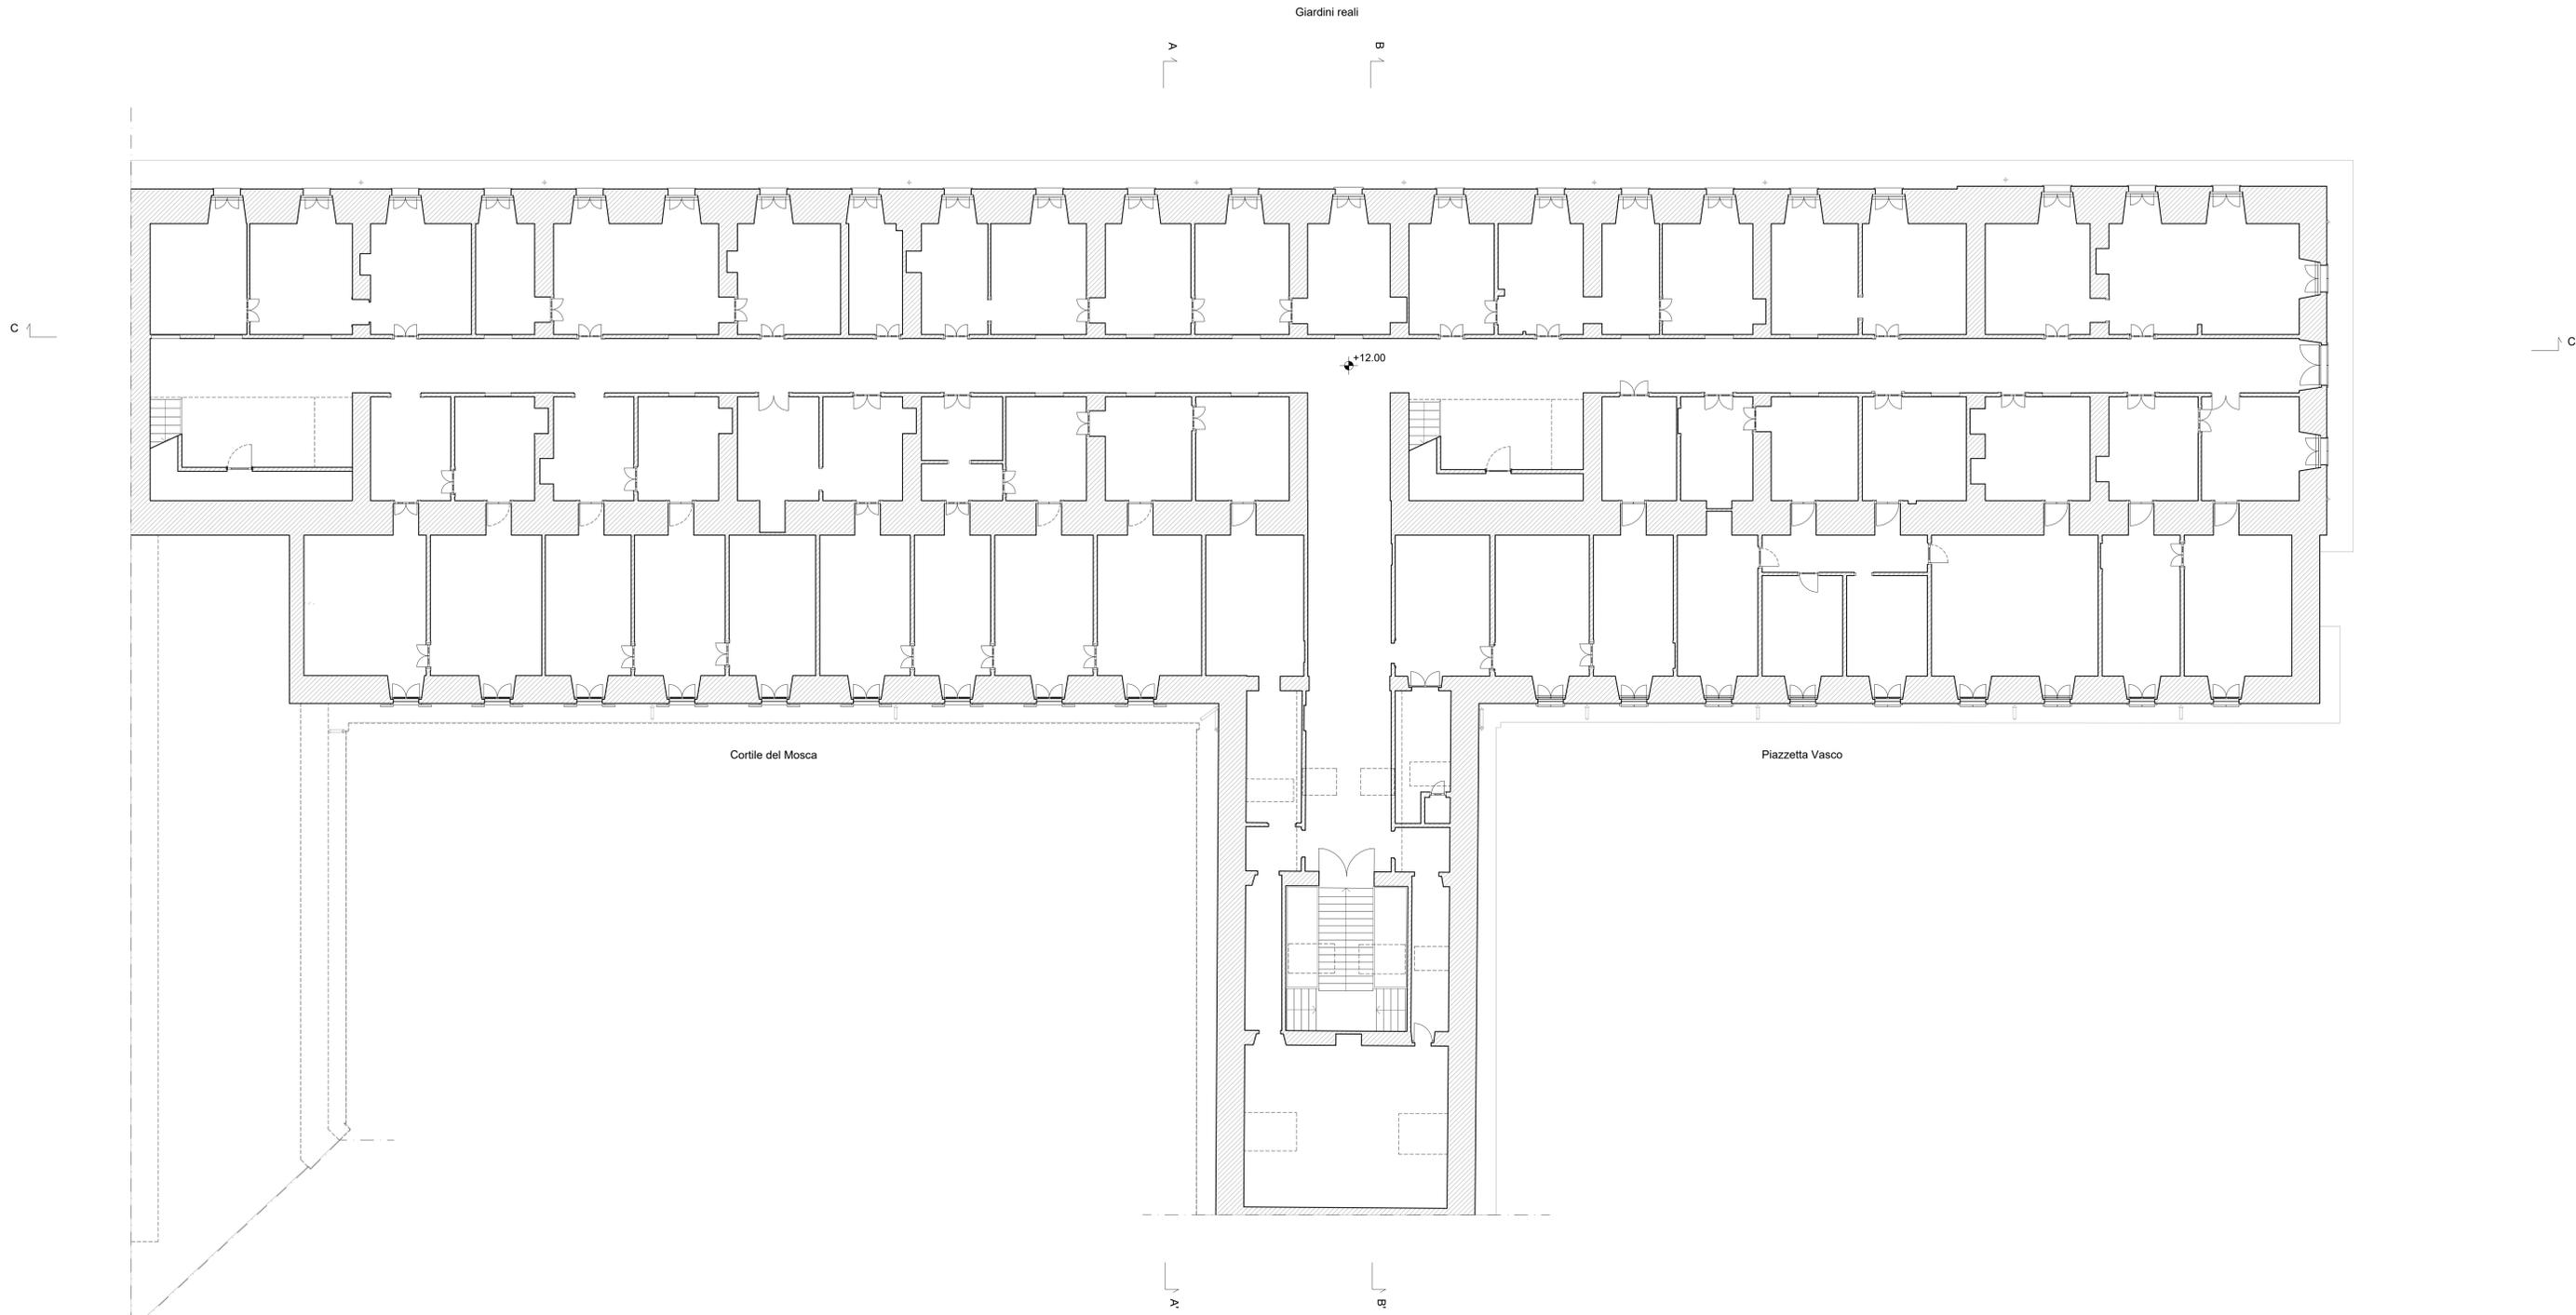

COMMITTENTE:  
**Fondazione Compagnia di San Paolo**  
 Fondazione Compagnia di San Paolo

**CAVALIERIA REALE DI TORINO**  
 ALA DEL MOSCA (UM15), PAGLIERE (UM10), PIAZZETTA VASCO E PASSAGGIO CHIALESE (UM11)  
 VIA VERDI 7 - 9 E VIA ROSSINI 11, TORINO  
 PROGETTO DEFINITIVO

- CINQUE ZUCCHI ARCHITETTI**
- PROGETTO ARCHITETTONICO**  
 Arch. Cino Zucchi  
 Arch. Michele Corio  
 Arch. Valentina Capra
- POLITECNICA**
- RES. INTEGRAZIONE PRESTAZIONI SPECIALISTICHE**  
 Ing. Alfo Alberto Castro
- PROG. RESTAURO**  
 Arch. Micaela Giddoni
- PROG. STRUTTURALE**  
 Ing. Luciano Gasparini
- PROG. ANTINCENDIO**  
**PROG. IMPIANTI MECCANICI**  
 Ing. Marcello Guiso
- PROG. IMPIANTI ELETTRICI**  
 Ing. Federico Gasparini
- COORD. SICUREZZA PROGETTO DIREZIONE LAVORI**  
 Ing. Alfo Alberto Castro
- COST MANAGEMENT**  
 Arch. Carlo Zingone
- SOSTENIBILITÀ**  
 Ing. Ferdinando Sarro
- BIM**  
 Ing. Marco Magrini
- CONSULENTI**
- RESTAURO**  
 Arch. Alberto Artoli
- SPACE PLANNING AND LAYOUT**  
 TEMME

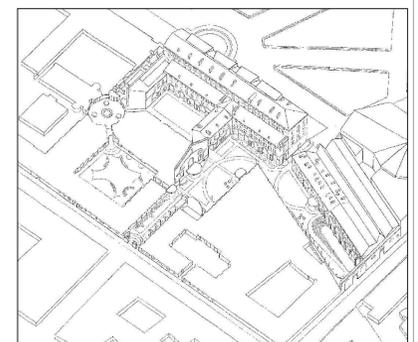


ELABORATO  
**STATO DI FATTO**  
 ALA DEL MOSCA (UM15)  
 PIANTE PIANO PRIMO

PARTE D'OPERA	DISCIPLINA	DOC. E PROG.	FASE	REV.
01	SF	D004	2	0

Catena	File name	Profil.	Scala	Formato
02	5175_01_SF_D004_20	5175	1:100	A1+

REV.	DESCRIZIONE	DATA	ELABORATO	VERIFICATO	APPROVATO
1					
2					


Il presente progetto è frutto del lavoro dei professionisti associati in Politecnica, a norma di legge 10/11/98 e suoi decreti.  
 È vietata la riproduzione in qualsiasi forma senza autorizzazione di POLITECNICA S.p.A. - CINE

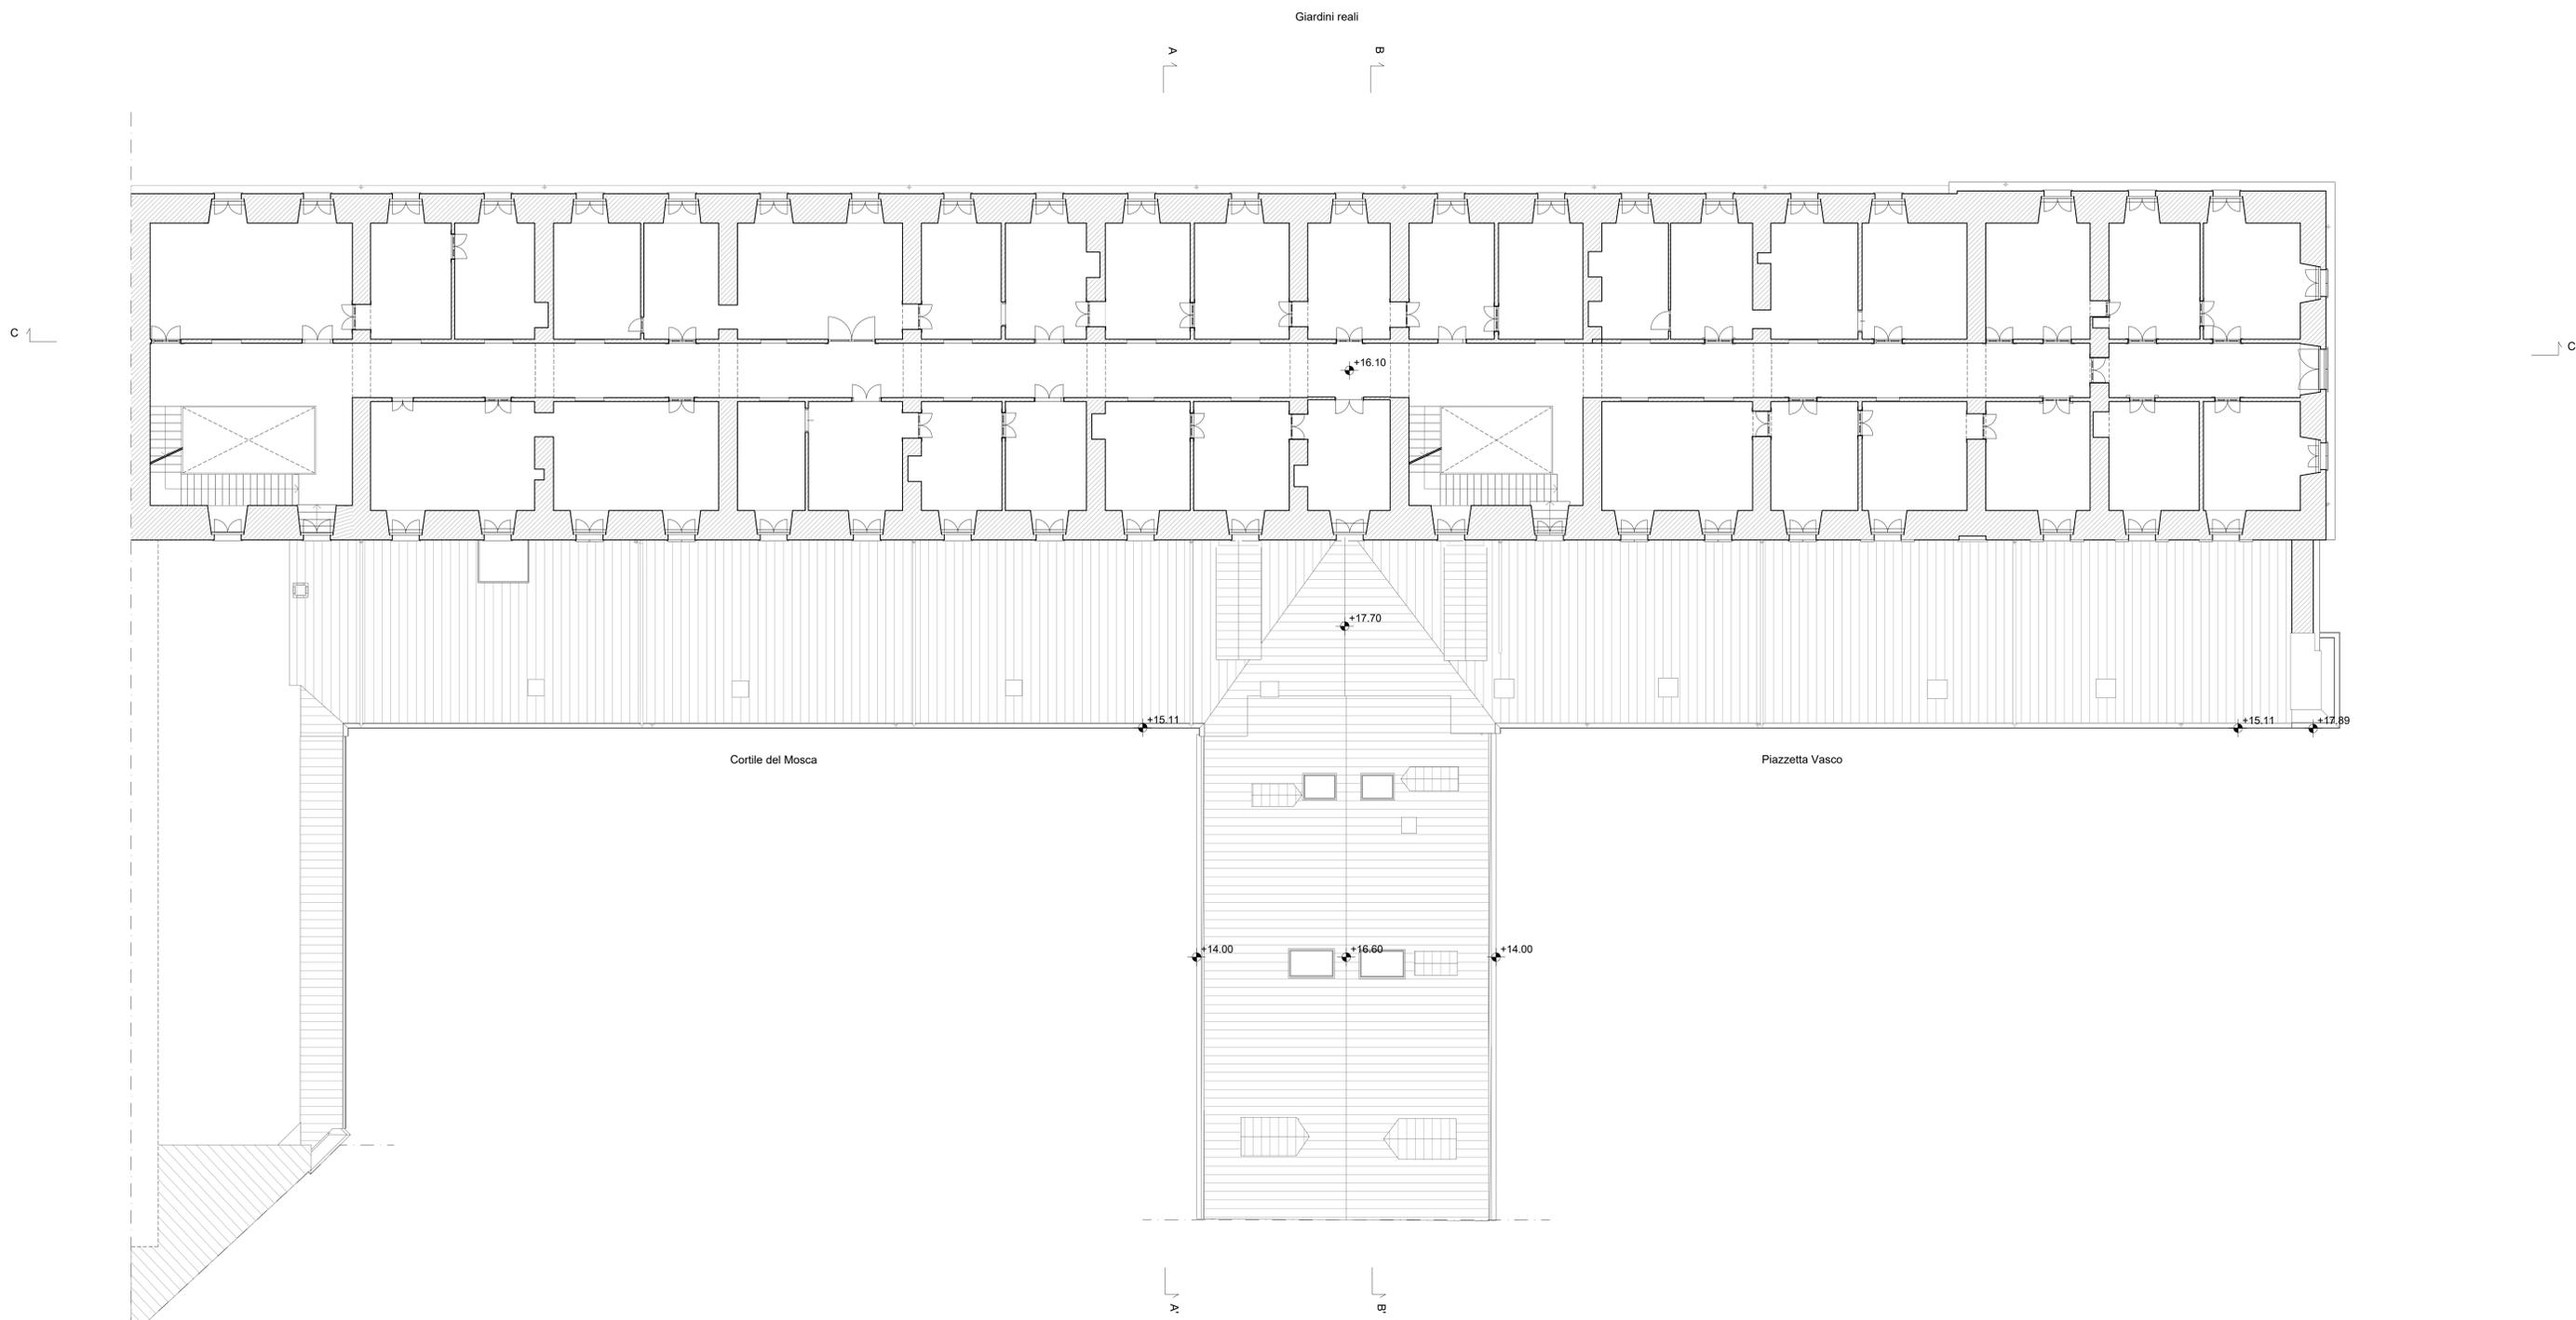

COMITENTE:  
**Fondazione Compagnia di San Paolo**  
 Fondazione Compagnia di San Paolo

**CAVALIERIA REALE DI TORINO**  
 ALA DEL MOSCA (UM15), PAGLIERE (UM10), PIAZZETTA VASCO E PASSAGGIO CHIALESE (UM11)  
 VIA VERDI 7 - 9 E VIA ROSSINI 11, TORINO  
 PROGETTO DEFINITIVO

- CINQUE ZUCCHI ARCHITETTI**
- PROGETTO ARCHITETTONICO**  
 Arch. Cino Zucchi  
 Arch. Michele Corro  
 Arch. Valentina Capra
- POLITECNICA**
- RES. INTEGRAZIONE PRESTAZIONI SPECIALISTICHE**  
 Ing. Alfo Alberto Castro
- PROG. RESTAURO**  
 Arch. Micaela Giddoni
- PROG. STRUTTURALE**  
 Ing. Luciano Gasparini
- PROG. ANTINCENDIO**  
**PROG. IMPIANTI MECCANICI**  
 Ing. Marcello Gussio
- PROG. IMPIANTI ELETTRICI**  
 Ing. Federico Gasparini
- COORD. SICUREZZA PROGETTO DIREZIONE LAVORI**  
 Ing. Alfo Alberto Castro
- COST MANAGEMENT**  
 Arch. Carlo Zingone
- SOSTENIBILITÀ**  
 Ing. Ferdinando Sarno
- BIM**  
 Ing. Marco Magrari
- CONSULENTI**
- RESTAURO**  
 Arch. Alberto Artoli
- SPACE PLANNING AND LAYOUT**  
 TEMIE

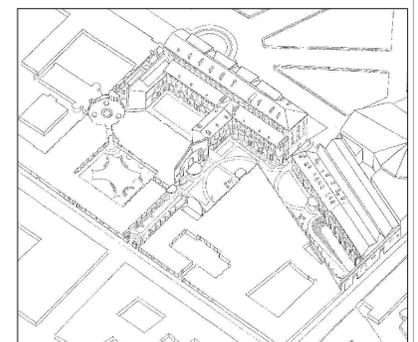


**CZA** **POLITECNICA** **tm**  
 Cino Zucchi Architetti | BUILDING FOR HUMANS | Alberto Artoli

ELABORATO  
**STATO DI FATTO**  
 ALA DEL MOSCA (UM15)  
 PIANTE PIANO SECONDO

Cantata	File name	Prel.	Scala	Formato	PARTE D'OPERA	DISCIPLINA	DOC. E PROG.	FASE	REV.
					01	SF	D005	2 0	
02	5175_01_SF_D005_20	5175	1:100	AT+					
5									
4									
3									
2									
1									
0	EMISSIONE		06/23	G. Rossi	M. Corro	C. Zucchi			
REV.	DESCRIZIONE	DATA	REDAZIONE	VERIFICATO	APPROVATO				


Il presente progetto è frutto del lavoro dei professionisti associati in Politecnica, a norma del Reg. 1411/18 del 2018, ai sensi dell'art. 10 del D.Lgs. 46/2013. È vietata la riproduzione o qualsiasi forma di comunicazione a terzi senza autorizzazione di POLITECNICA S.p.A. - CZA.

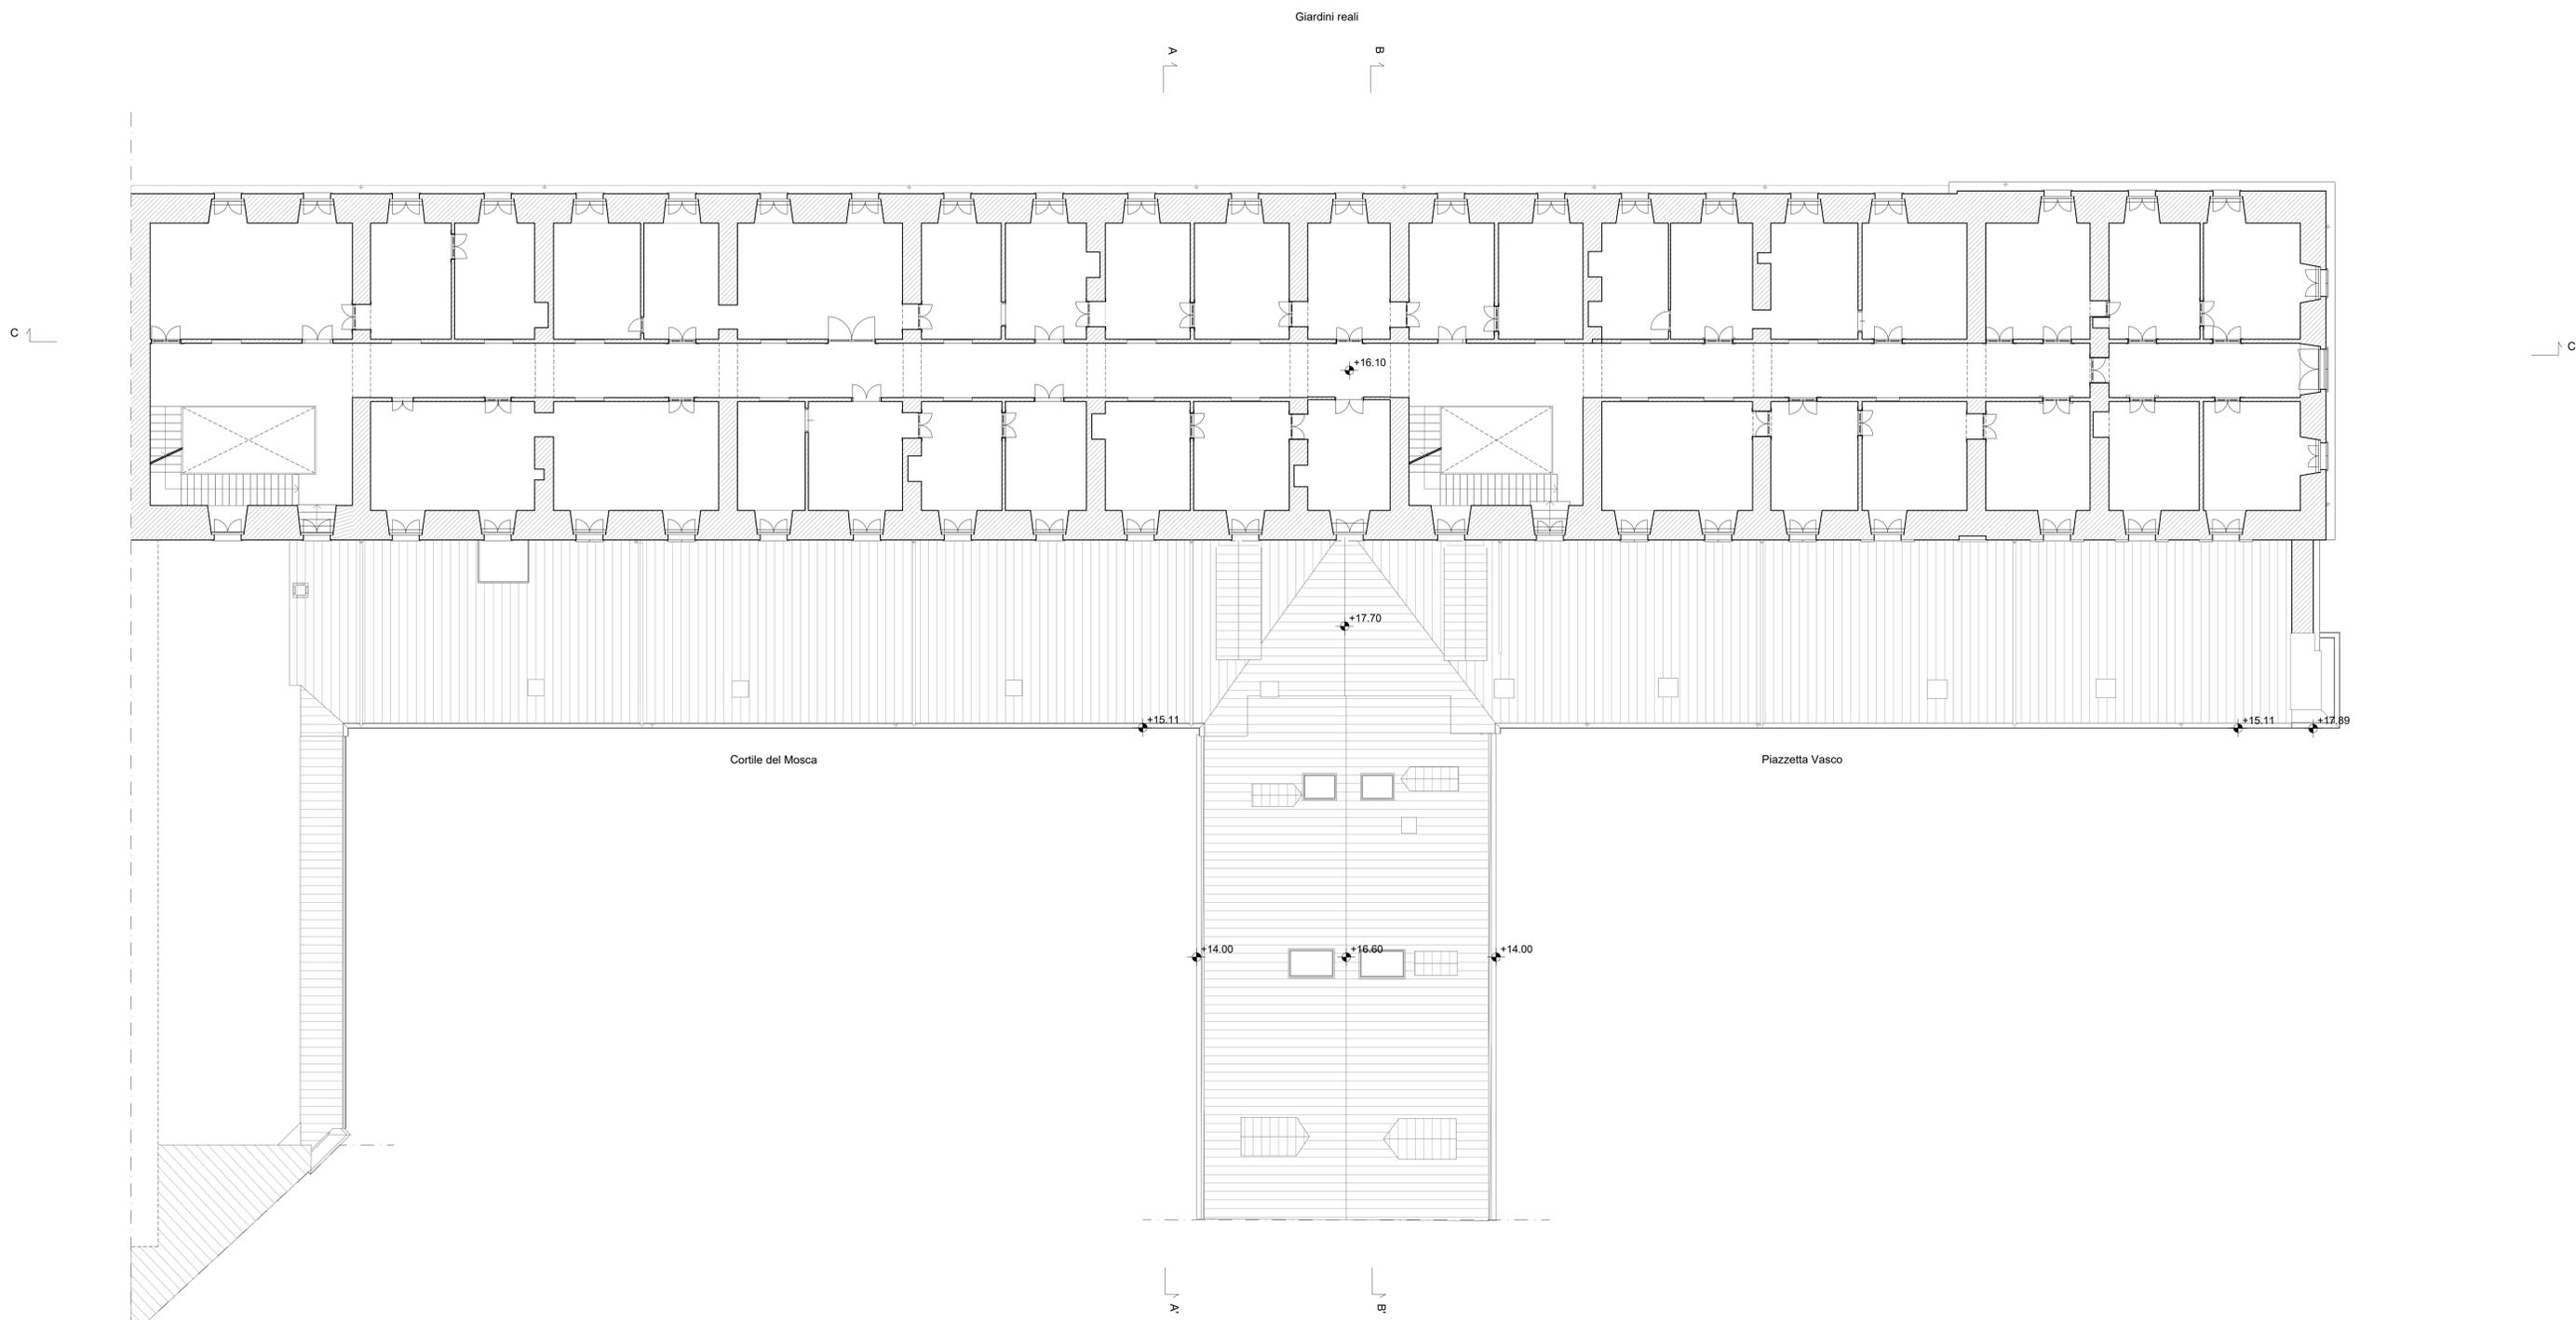

COMITENTE:  
**Fondazione Compagnia di San Paolo**  
 Fondazione Compagnia di San Paolo

**CAVALIERIA REALE DI TORINO**  
 ALA DEL MOSCA (UM15), PAGLIERE (UM10), PIAZZETTA VASCO E PASSAGGIO CHIALESE (UM11)  
 VIA VERDI 7 - 9 E VIA ROSSINI 11, TORINO  
 PROGETTO DEFINITIVO


- CINQUE ZUCCHI ARCHITETTI**
- PROGETTO ARCHITETTONICO**  
 Arch. Cino Zucchi  
 Arch. Michele Corro  
 Arch. Valentina Capra
- POLITECNICA**
- RES. INTEGRAZIONE PRESTAZIONI SPECIALISTICHE**  
 Ing. Alfo Alberto Castro
- PROG. RESTAURO**  
 Arch. Micaela Giddoni
- PROG. STRUTTURALE**  
 Ing. Luciano Gasparini
- PROG. ANTINCENDIO**  
**PROG. IMPIANTI MECCANICI**  
 Ing. Marcello Gussio
- PROG. IMPIANTI ELETTRICI**  
 Ing. Federico Gasparini
- COORD. SICUREZZA PROGETTO**  
**DIREZIONE LAVORI**  
 Ing. Alfo Alberto Castro
- COST MANAGEMENT**  
 Arch. Carlo Zingone
- SOSTENIBILITÀ**  
 Ing. Ferdinando Sarno
- BIM**  
 Ing. Marco Magrari
- CONSULENTI**
- RESTAURO**  
 Arch. Alberto Artoli
- SPACE PLANNING AND LAYOUT**  
 TEMME

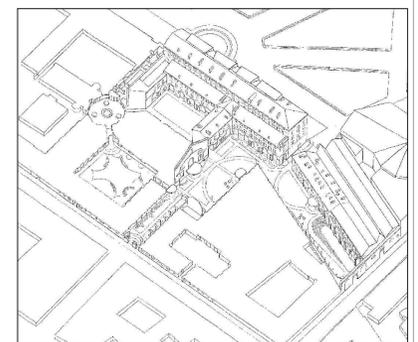

ELABORATO  
**STATO DI FATTO**  
 ALA DEL MOSCA (UM15)  
 PIANTE PIANO TERZO

Cantata	File name	Prel.	Scala	Formato	PARTE D'OPERA	DISCIPLINA	DOC. E PROG.	FASE	REV.
					01	SF	D006	2	0
02	5175_01_SF_D006_20	5175	1:100	AT+					
5									
4									
3									
2									
1									
0	EMISSIONE		06/23	G. Rossi	M. Corro	C. Zucchi			
REV.	DESCRIZIONE	DATA	REDAZIONE	VERIFICATO	APPROVATO				


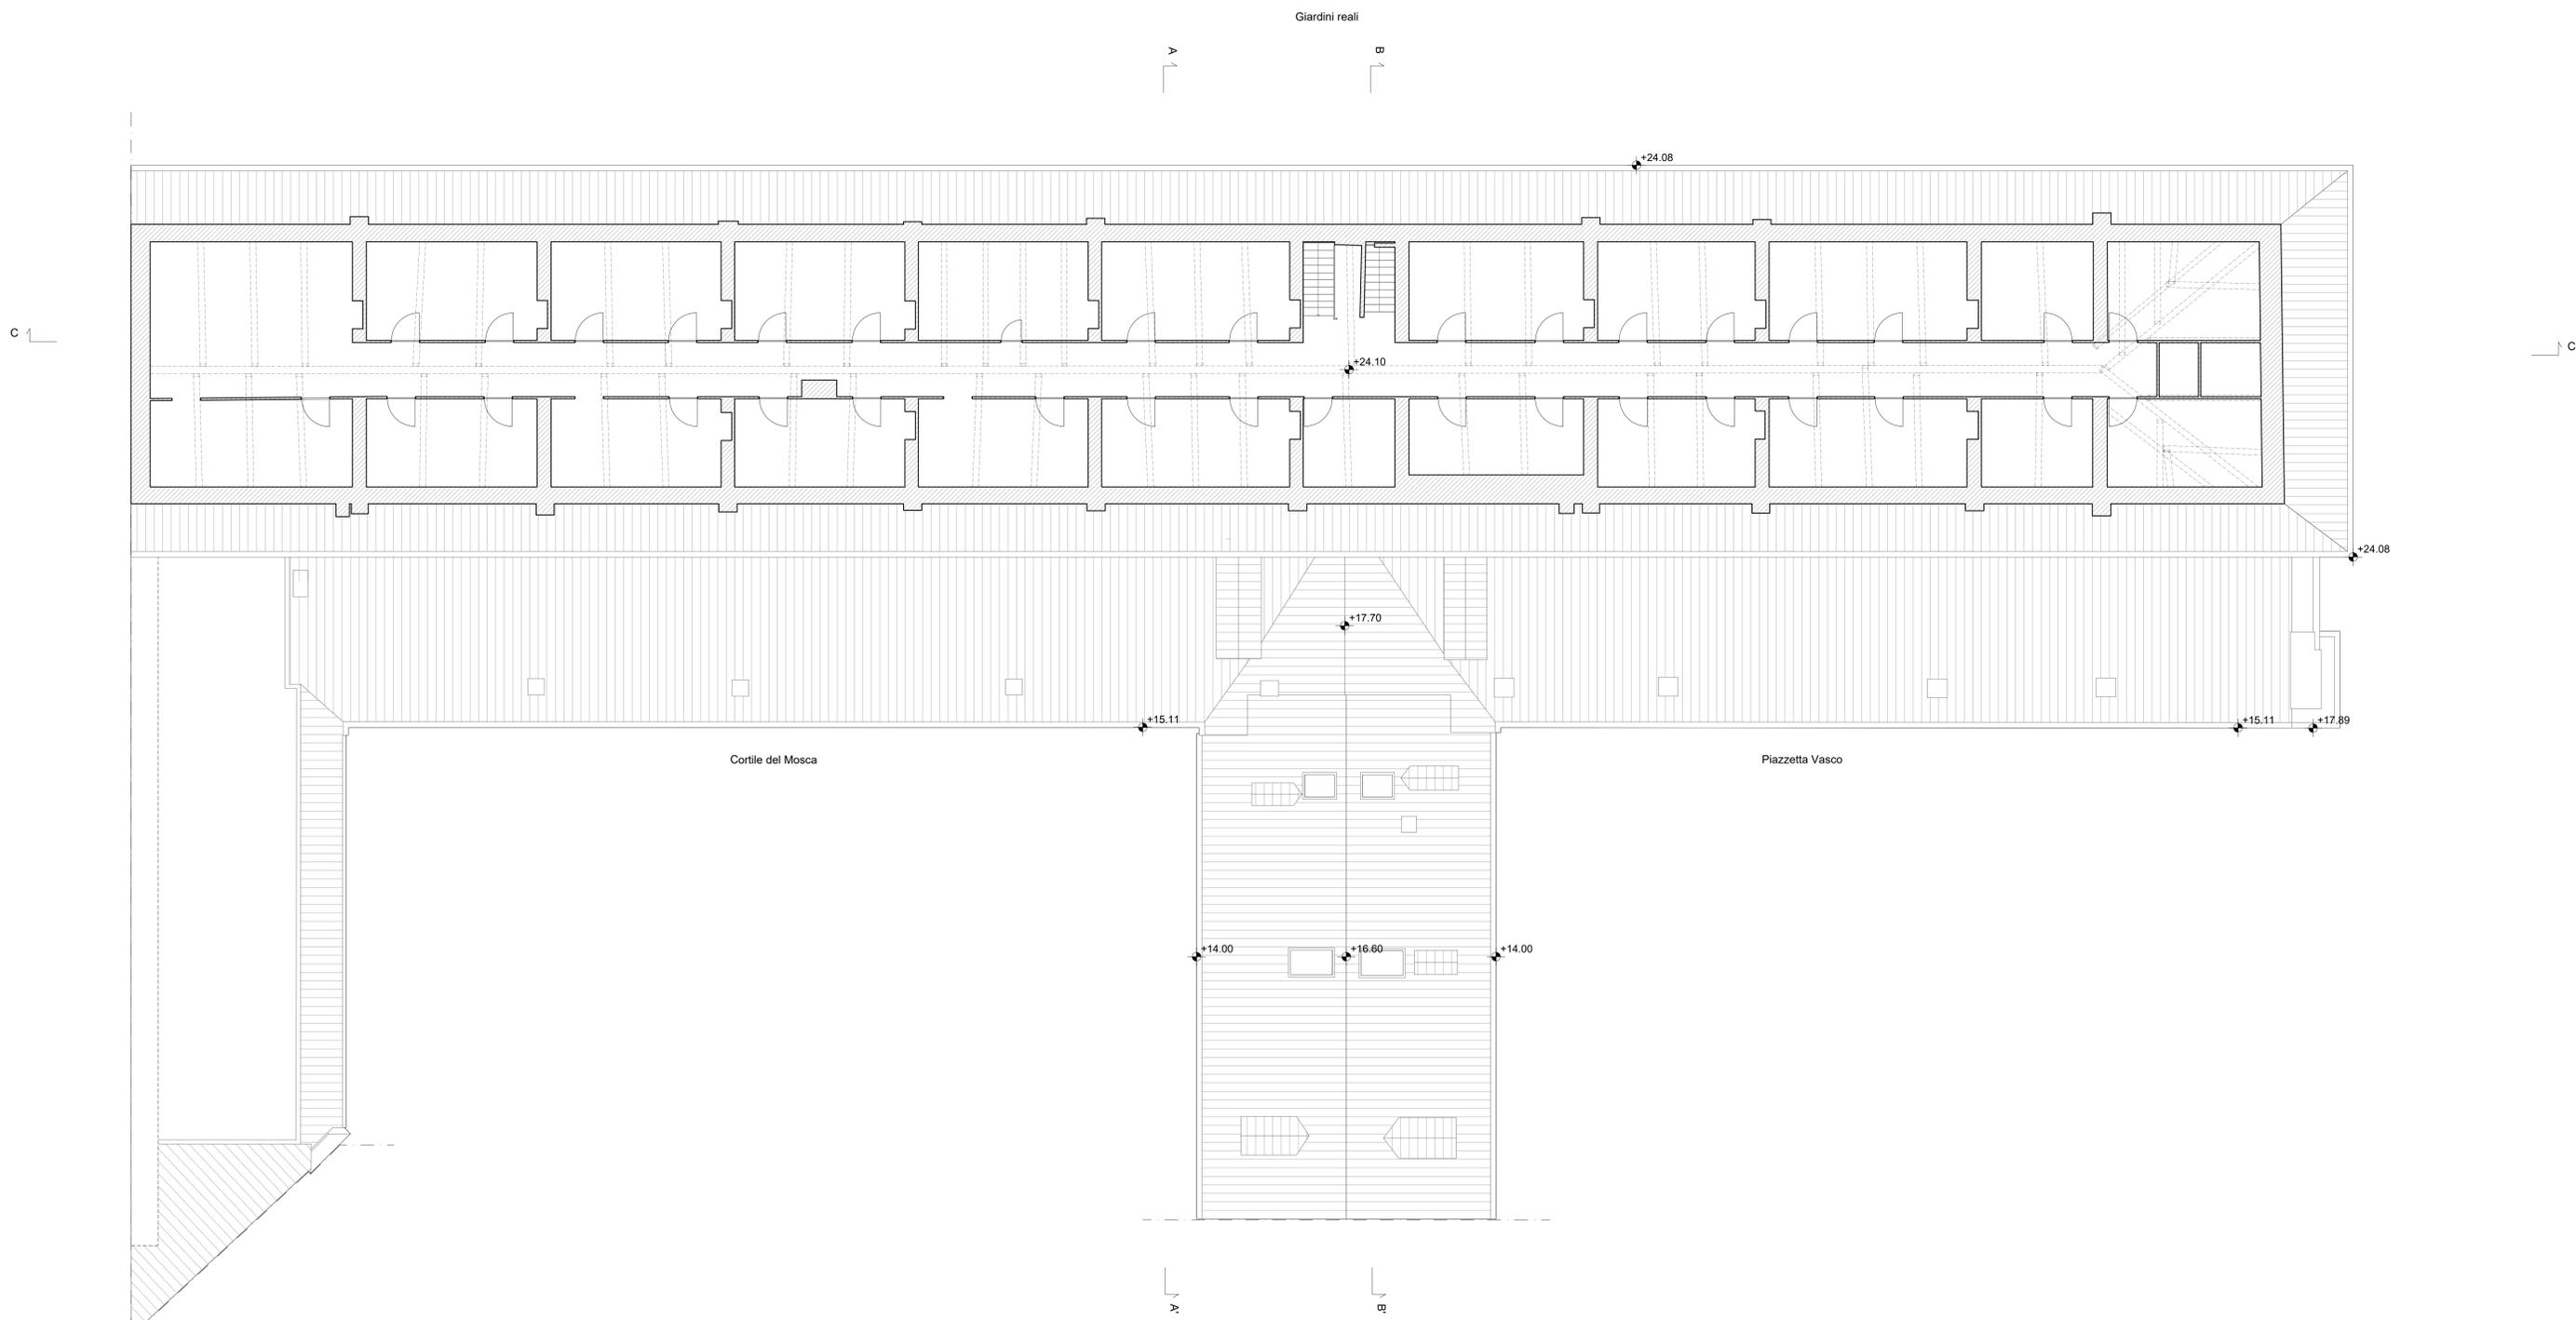


COMITENTE:  
**Fondazione Compagnia di San Paolo**  
 Fondazione Compagnia di San Paolo

**CAVALIERIA REALE DI TORINO**  
 ALA DEL MOSCA (UM15), PAGLIERE (UM10), PIAZZETTA VASCO E PASSAGGIO CHIALESE (UM11)  
 VIA VERDI 7 - 9 E VIA ROSSINI 11, TORINO

PROGETTO DEFINITIVO

- CINQUE ZUCCHI ARCHITETTI**
- PROGETTO ARCHITETTONICO**  
 Arch. Cino Zucchi  
 Arch. Michele Corro  
 Arch. Valentina Capra
- POLITECNICA**
- RES. INTEGRAZIONE PRESTAZIONI SPECIALISTICHE**  
 Ing. Alfo Alberto Castro
- PROG. RESTAURO**  
 Arch. Micaela Giddoni
- PROG. STRUTTURALE**  
 Ing. Luciano Gasparini
- PROG. ANTINCENDIO**  
**PROG. IMPIANTI MECCANICI**  
 Ing. Marcello Guiso
- PROG. IMPIANTI ELETTRICI**  
 Ing. Federico Gasparini
- COORD. SICUREZZA PROGETTO**  
**DIREZIONE LAVORI**  
 Ing. Alfo Alberto Castro
- COST MANAGEMENT**  
 Arch. Carlo Zingone
- SOSTENIBILITÀ**  
 Ing. Ferdinando Sarno
- BIM**  
 Ing. Marco Magrari
- CONSULENTI**
- RESTAURO**  
 Arch. Alberto Artoli
- SPACE PLANNING AND LAYOUT**  
 TEMIE

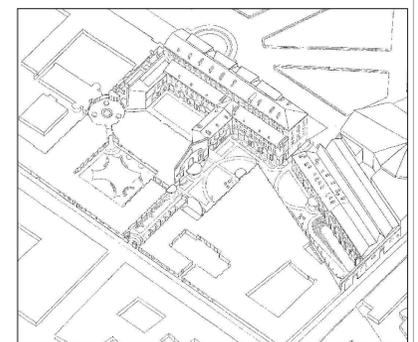


**CZA** **POLITECNICA** **tm**  
 Cino Zucchi Architetti | BUILDING FOR HUMANS | Alberto Artoli

ELABORATO  
**STATO DI FATTO**  
 ALA DEL MOSCA (UMI 5)  
 PIANTE PIANO QUARTO


Cantata	File name	Prel.	Scala	Formato	PARTE D'OPERA	DISCIPLINA	DOC. E PROG.	FASE	REV.
					01	SF	D007	2	0
02	5175_01_SF_D007_20	5175	1:100	AT+					
5									
4									
3									
2									
1									
0	EMISSIONE		06/23	G. Rossi	M. Corro	C. Zucchi			
REV.	DESCRIZIONE	DATA	REQUISITO	VERIFICATO	APPROVATO				


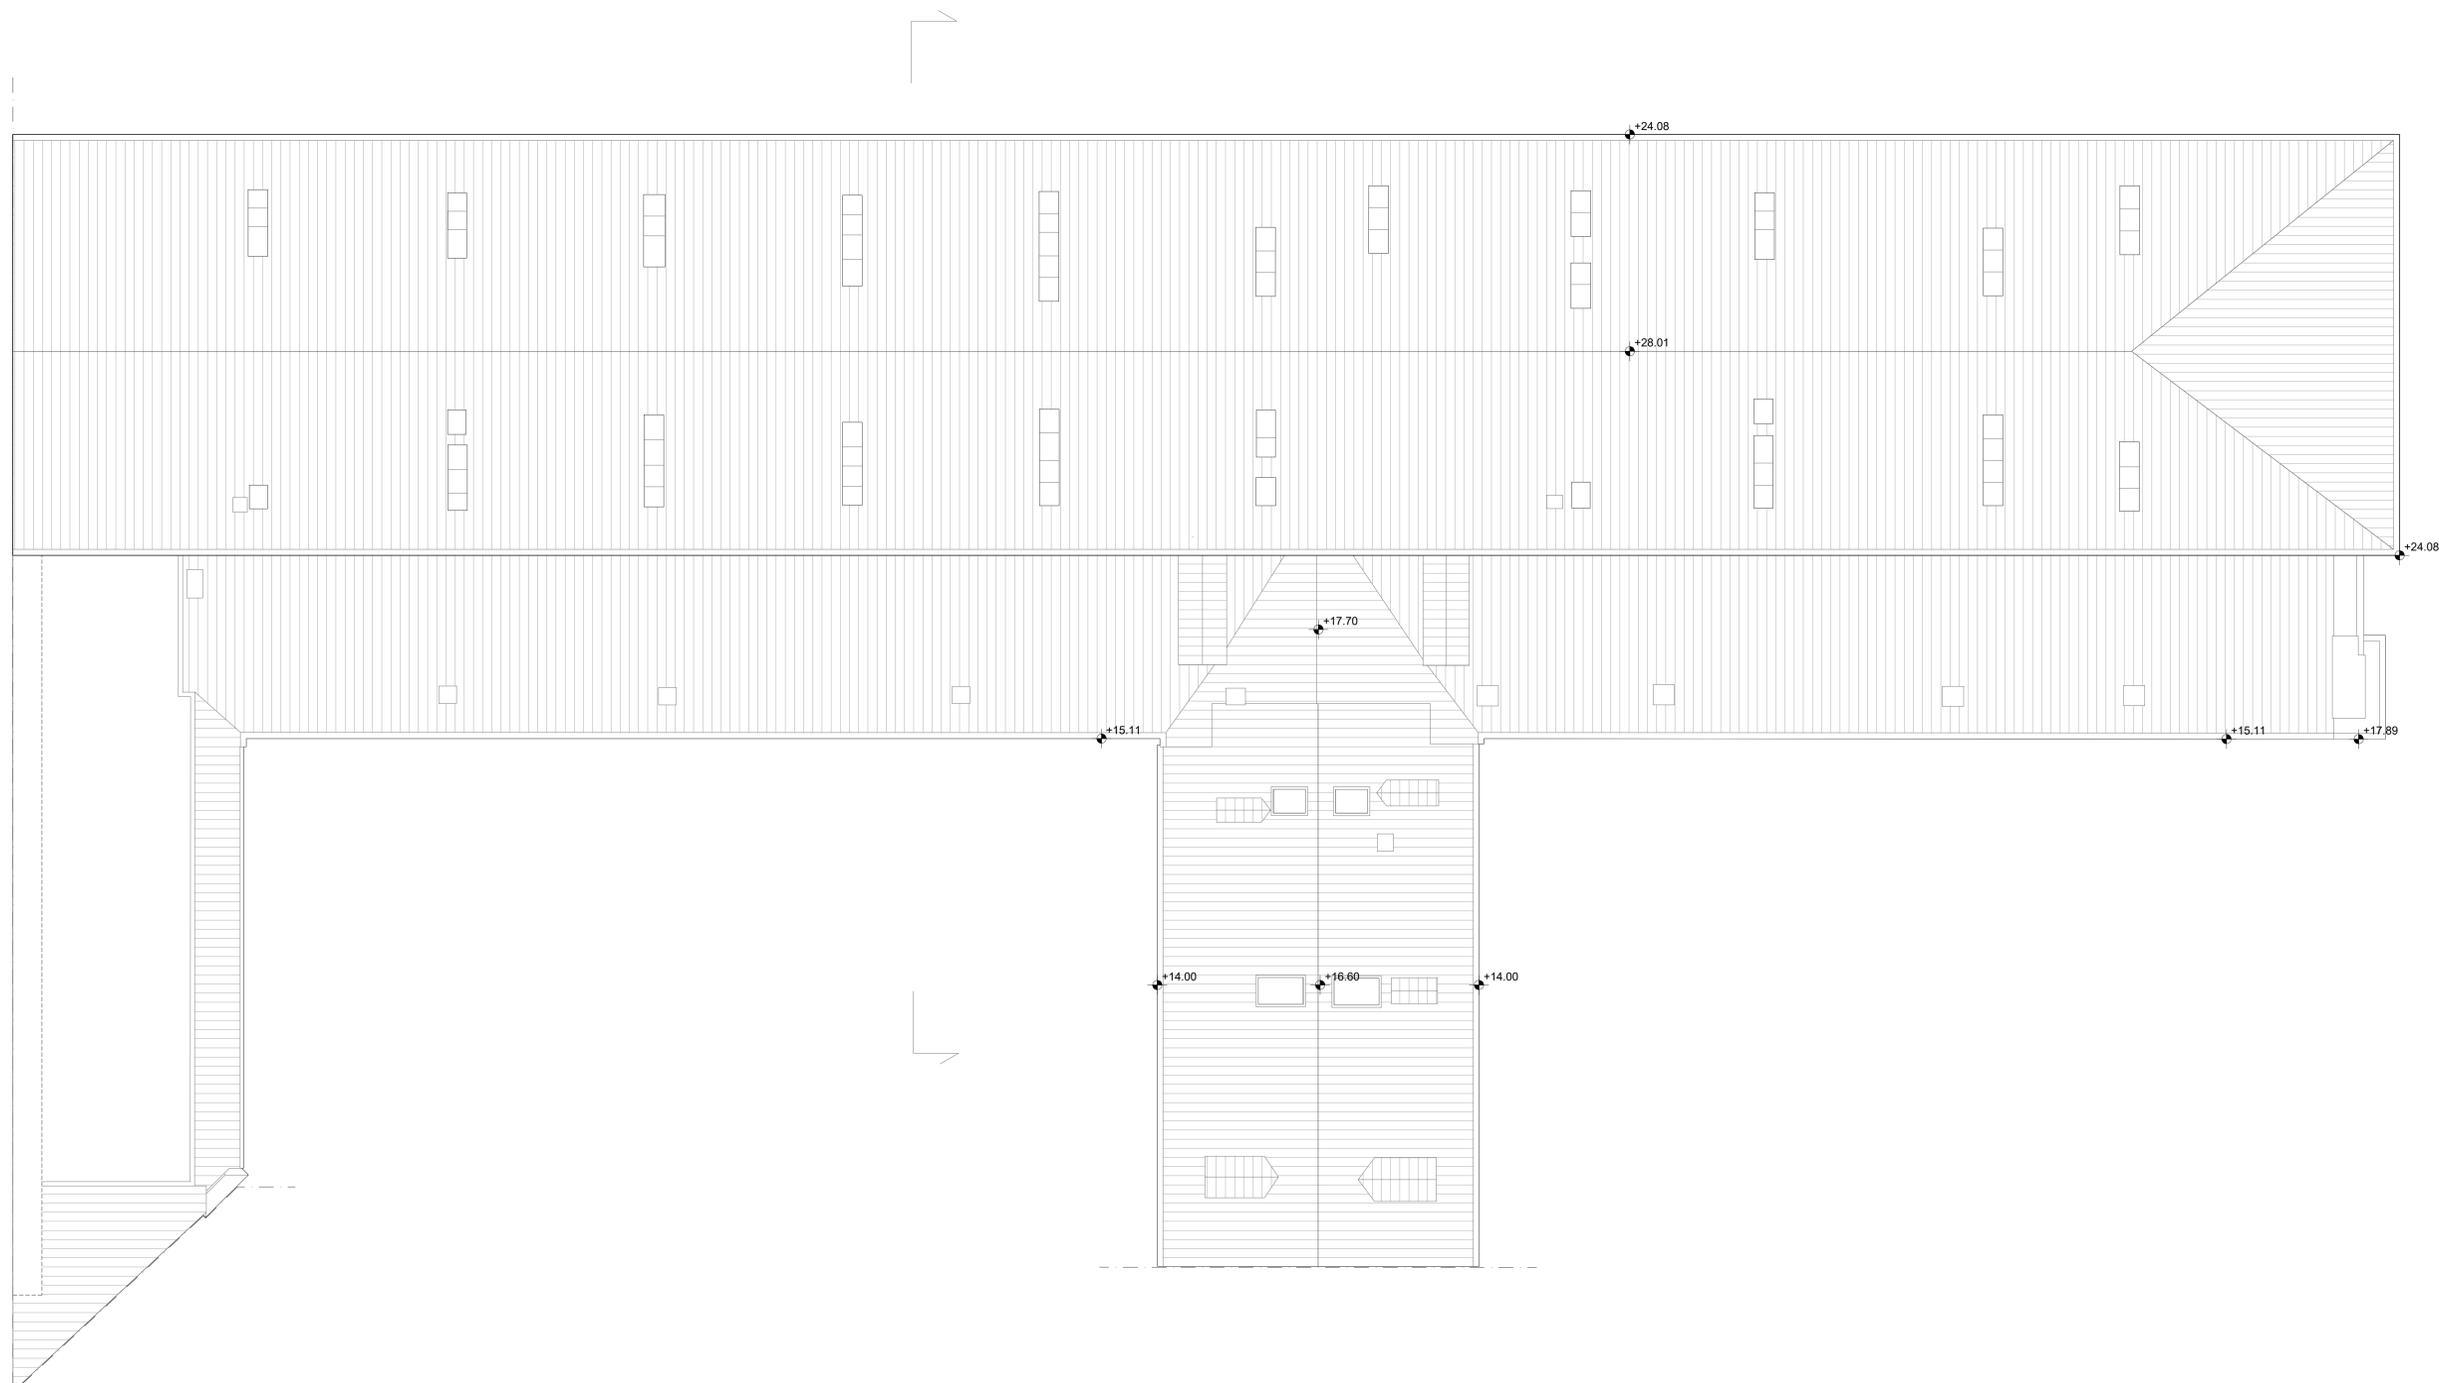

COMMITTENTE:  
**Fondazione Compagnia di San Paolo**  
 Fondazione Compagnia di San Paolo  
**CAVALLERIZZA REALE DI TORINO**  
 ALA DEL MOSCA (UM15), PAGLIERE (UM10), PIAZZETTA VASCO E PASSAGGIO CHIALESE (UM11)  
 VIA VERDI 7 - 9 E VIA ROSSINI 11, TORINO  
 PROGETTO DEFINITIVO

- CINGO ZUCCHI ARCHITETTI**  
 PROGETTO ARCHITETTONICO  
 Arch. Cing Zucchi  
 Arch. Michele Corio  
 Arch. Valentina Capra
- POLITECNICA**  
 RES. INTEGRAZIONE  
 PRESTAZIONI SPECIALISTICHE  
 Ing. Alfo Alberto Castro
- PROG. RESTAURO**  
 Arch. Micaela Giddoni
- PROG. STRUTTURALE**  
 Ing. Luciano Gasparini
- PROG. ANTINCENDIO**  
 PROG. IMPIANTI MECCANICI  
 Ing. Marcello Guiso
- PROG. IMPIANTI ELETTRICI**  
 Ing. Federico Gasparini
- COORD. SICUREZZA PROGETTO**  
 DIREZIONE LAVORI  
 Ing. Alfo Alberto Castro
- COST MANAGEMENT**  
 Arch. Carlo Zingone
- SOSTENIBILITÀ**  
 Ing. Ferdinando Sarro
- BIM**  
 Ing. Marco Magrini
- CONSULENTI**  
 RESTAURO  
 Arch. Alberto Artoli
- SPACE PLANNING AND LAYOUT**  
 TEMIE

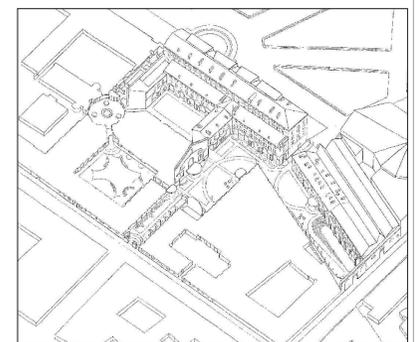

ELABORATO  
**STATO DI FATTO**  
 ALA DEL MOSCA (UMI 5)  
 PIANTA PIANO COPERTURA

Cantata	File name	Prel.	Scala	Formato	PARTE D'OPERA	DISCIPLINA	DOC. E PROG.	FASE	REV.
					01	SF	D008	2 0	
02	5175_01_SF_D008_20	5175	1:100	AT+					
5									
4									
3									
2									
1									
0	EMISSIONE		06/23	G. Nizza	M. Corio	C. Zucchi			
REV.	DESCRIZIONE	DATA	REQUISITO	VERIFICATO	APPROVATO				

Il presente progetto è frutto del lavoro dei professionisti associati in POLITECNICA, a norma del Reg. 1411/18 del 2018, sotto la direzione e la supervisione di questi ultimi, senza alcun intervento di POLITECNICA S.p.A. come unico progettista.

