



KEYPLAN

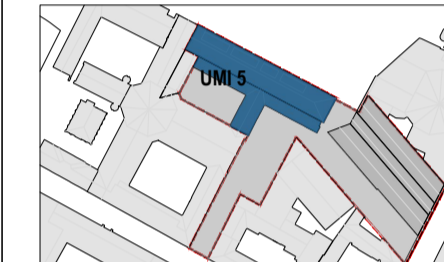

AREA DI PROGETTO

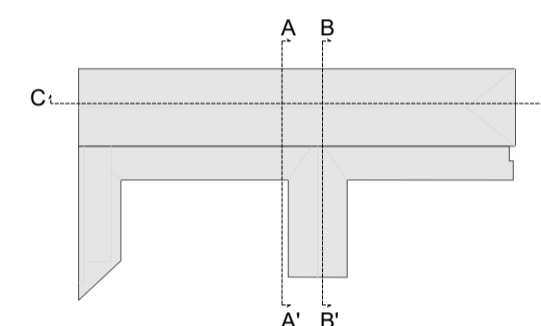

COMMITTENTE:
Fondazione Compagnia di San Paolo
 Fondazione Compagnia di San Paolo

CAVALLERIZZA REALE DI TORINO
 ALA DEL MOSCA (UMI5), PAGLIERE (UMI10), PIAZZETTA VASCO E PASSAGGIO CHIALESE (UMI11)
 VIA VERDI 7 - 9 E VIA ROSSINI 11, TORINO
PROGETTO DEFINITIVO

CINO ZUCCHI ARCHITETTI

PROGETTO ARCHITETTONICO
 Arch. Cino Zucchi
 Arch. Michele Corno
 Arch. Valentina Capra

POLITECNICA

RES. INTEGRAZIONE PRESTAZIONI SPECIALISTICHE
 Ing. Alfio Alberto Castro

PROG. RESTAURO
 Arch. Micaela Goldoni

PROG. STRUTTURALE
 Ing. Luciano Gasparini

PROG. ANTINCENDIO
 Ing. Marcello Gusso

PROG. IMPIANTI ELETTRICI
 Ing. Federico Gasperini

COORD. SICUREZZA PROGETTO
 DIREZIONE LAVORI
 Ing. Alfio Alberto Castro

COST MANAGEMENT
 Arch. Carlo Zingoni


SOSTENIBILITÀ
 Ing. Ferdinando Samò

BIM
 Ing. Marco Magnani

CONSULENTI

RESTAURO
 Arch. Alberto Artoli



SPACE PLANNING AND LAYOUT
 TIEMME

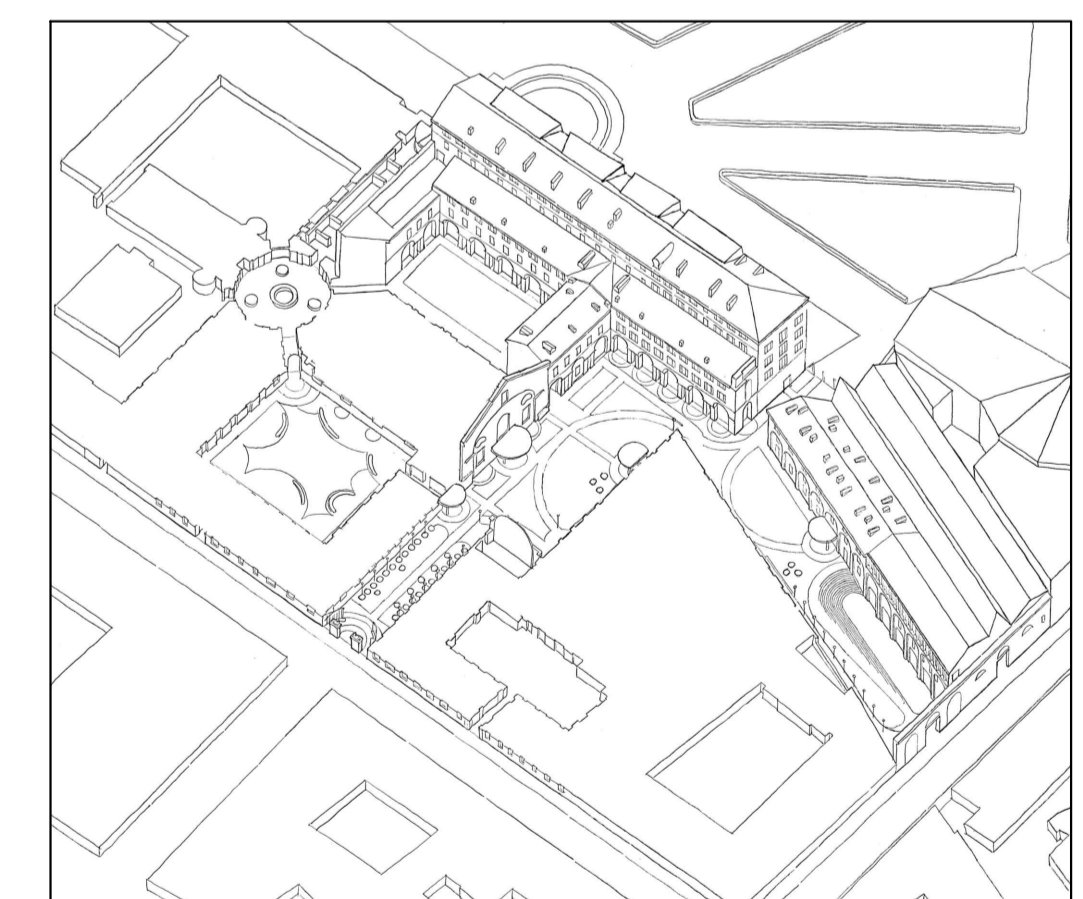


ELABORATO
PROGETTO ARCHITETTONICO
 ALA DEL MOSCA (UMI 5)
 SEZIONE AA

PARTE D'OPERA	DISCIPLINA	DOC. E PROG.	FASE	REV.	
01	OC	E001	2	1	
Cartella	File name	Profil.	Scala	Formato	
3A	5175_01_OC_E001_21	5175	1:100	A1	
5					
4					
3					
2					
1	REVISIONE 1	mar-24	G. Rizza	M. Corno	C. Zucchi
0	EMMISSIONE	dic-23	G. Rizza	M. Corno	C. Zucchi
REV.	DESCRIZIONE	Data	REDATTO	VERIFICATO	APPROVATO

Il presente progetto è frutto del lavoro dei professionisti associati in Politecnica. A termine di legge tutti i diritti sono riservati. È vietata la riproduzione in qualsiasi forma senza autorizzazione di POLITECNICA Soc. Coop.

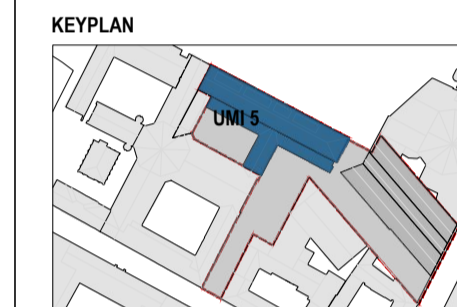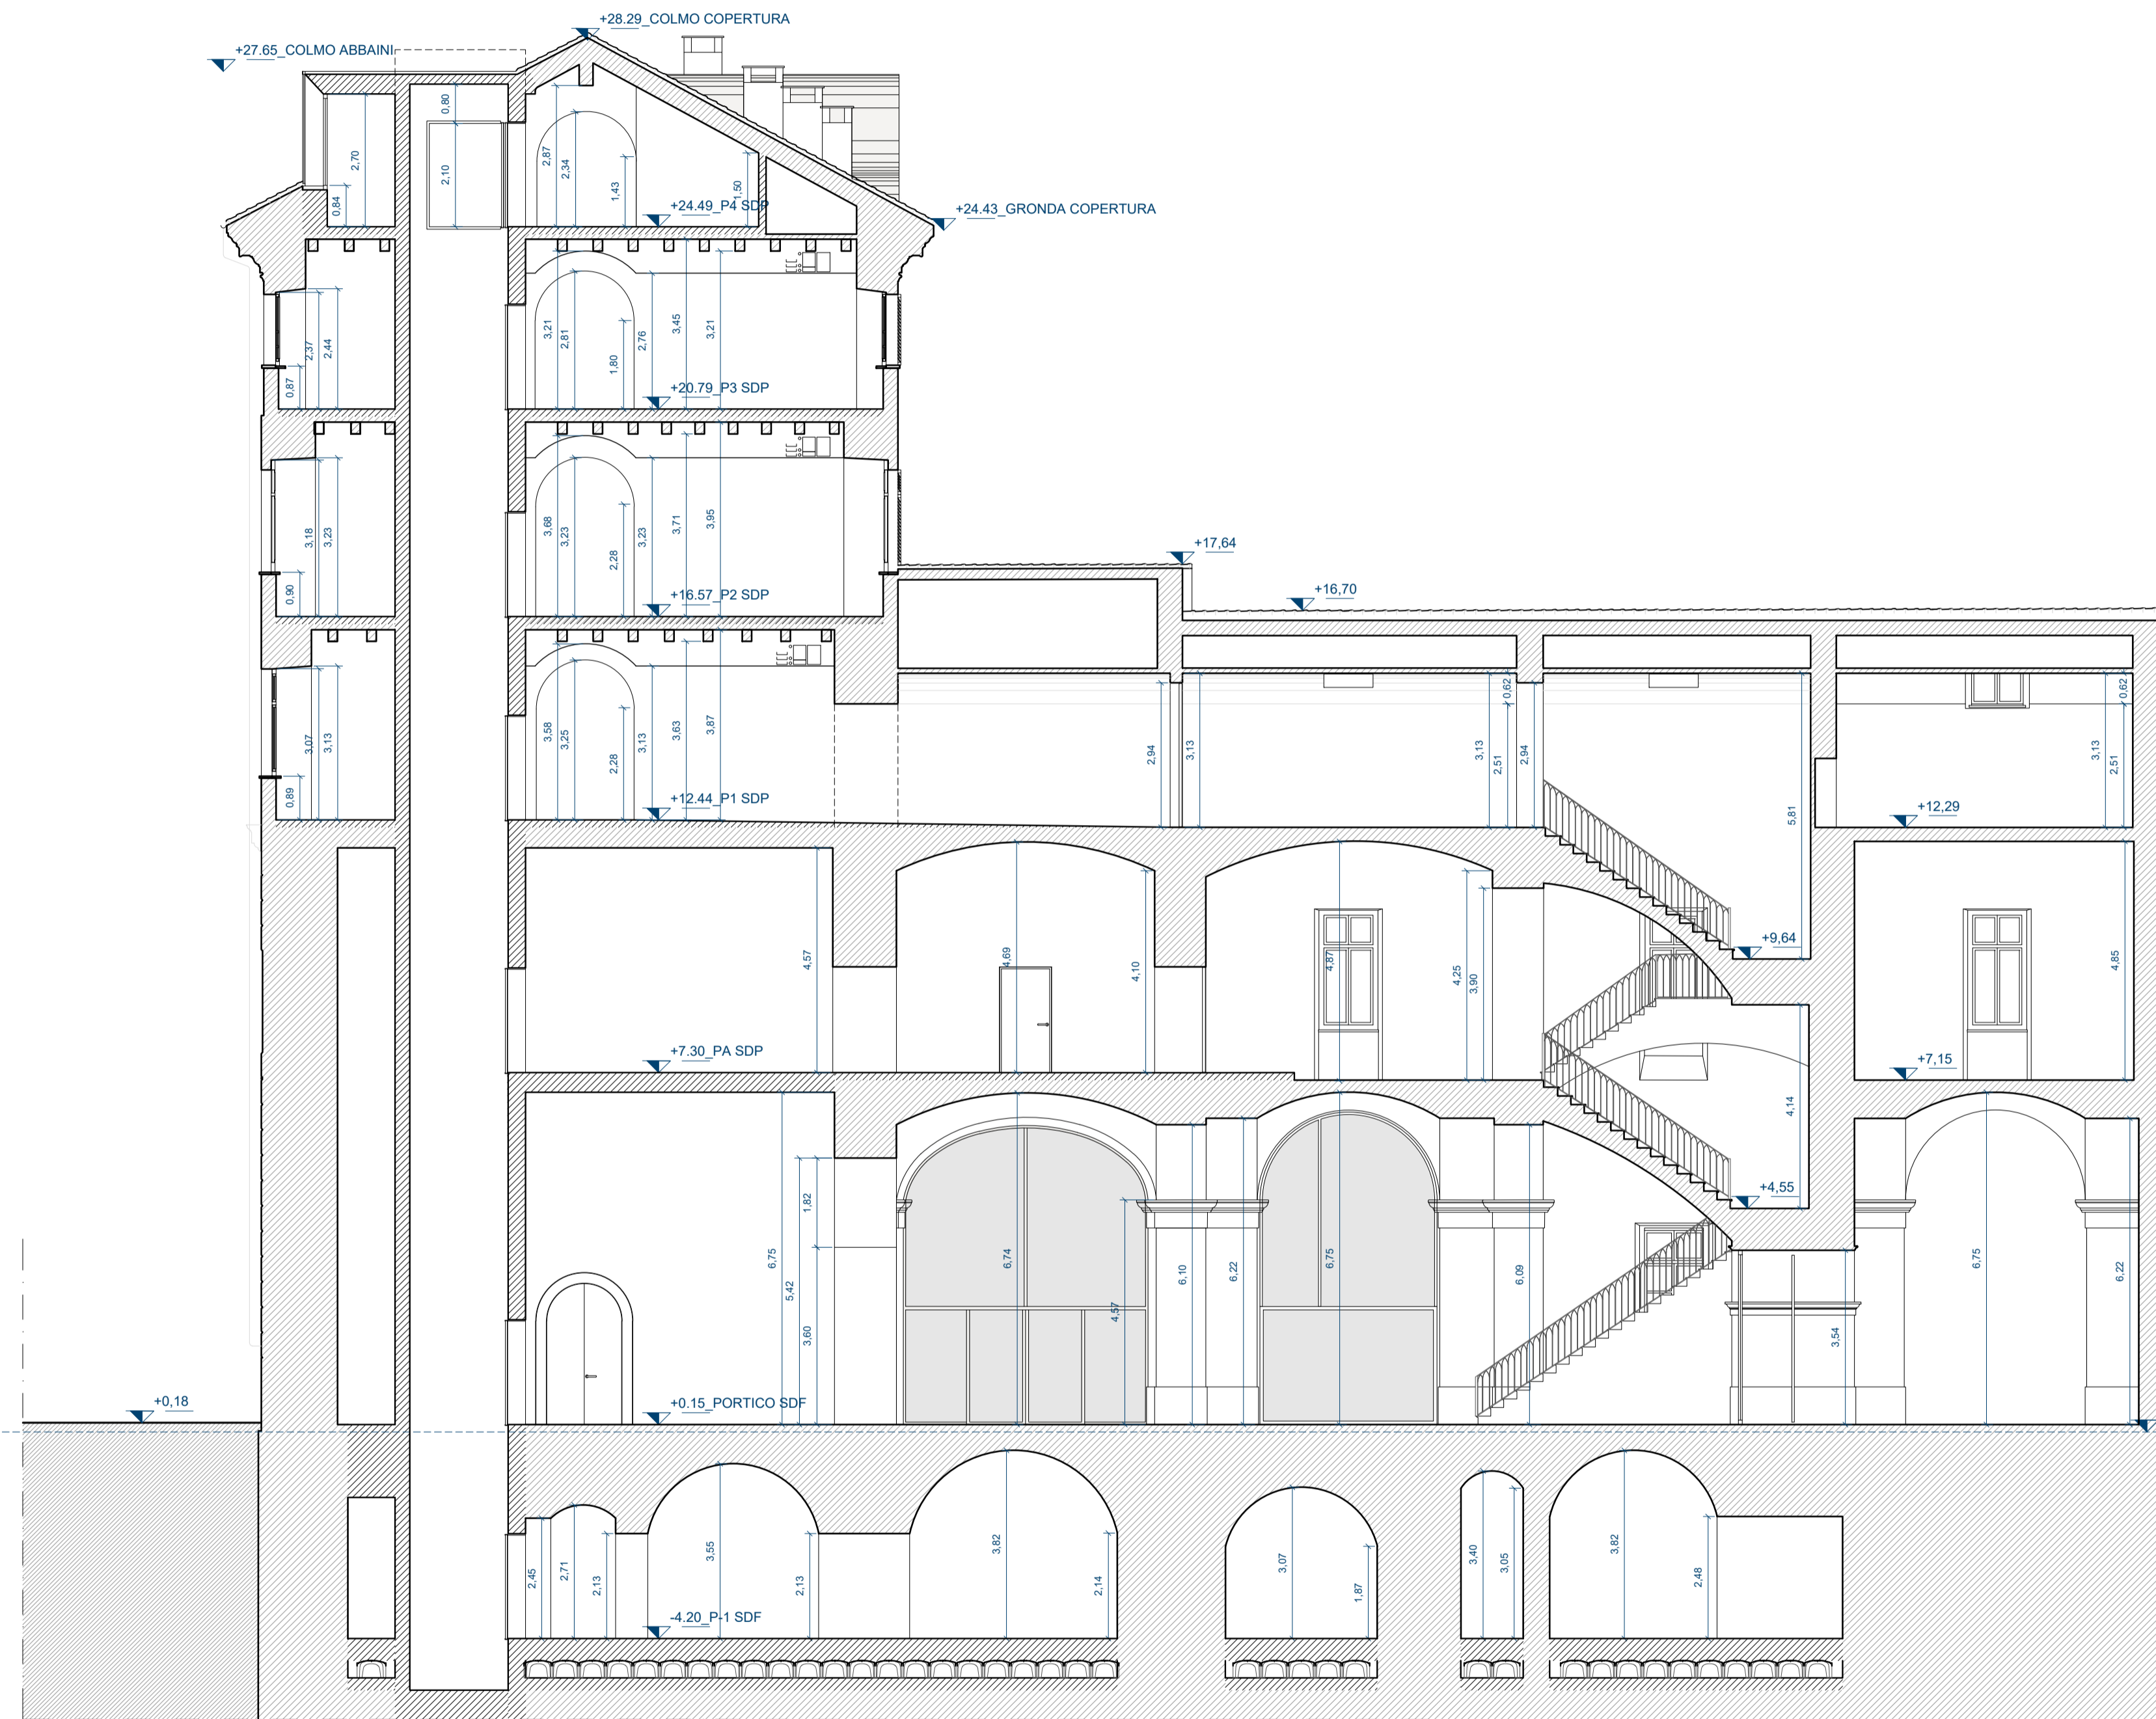

AREA DI PROGETTO

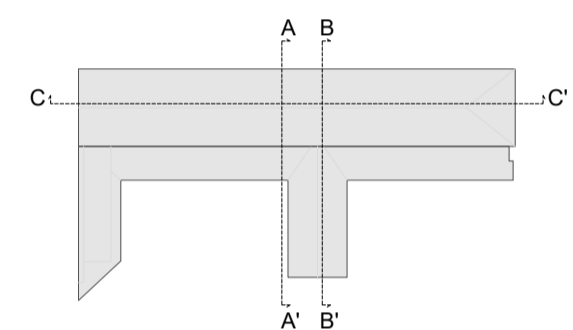

COMMITTENTE:
Fondazione Compagnia di San Paolo
 Fondazione
 Compagnia
 di San Paolo

CAVALLERIZZA REALE DI TORINO
 ALA DEL MOSCA (UMI5), PAGLIERE (UMI10), PIAZZETTA VASCO E PASSAGGIO CHIALESE (UMI11)
 VIA VERDI 7 - 9 E VIA ROSSINI 11, TORINO

PROGETTO DEFINITIVO

CINO ZUCCHI ARCHITETTI

PROGETTO ARCHITETTONICO
 Arch. Cino Zucchi
 Arch. Michele Como
 Arch. Valentina Capra

POLITECNICA

**RES. INTEGRAZIONE
 PRESTAZIONI SPECIALISTICHE**
 Ing. Alfio Alberto Castro

PROG. RESTAURO
 Arch. Micaela Goldoni

PROG. STRUTTURALE
 Ing. Luciano Gasparini

**PROG. ANTINCENDIO
 PROG. IMPIANTI MECCANICI**
 Ing. Marcello Gusso

PROG. IMPIANTI ELETTRICI
 Ing. Federico Gasperini

**COORD. SICUREZZA PROGETTO
 DIREZIONE LAVORI**
 Ing. Alfio Alberto Castro


COST MANAGEMENT
 Arch. Carlo Zingoni

SOSTENIBILITÀ
 Ing. Ferdinando Sarno

BIM
 Ing. Marco Magnani

CONSULENTI
RESTAURO
 Arch. Alberto Artoli

SPACE PLANNING AND LAYOUT
 TIEMME

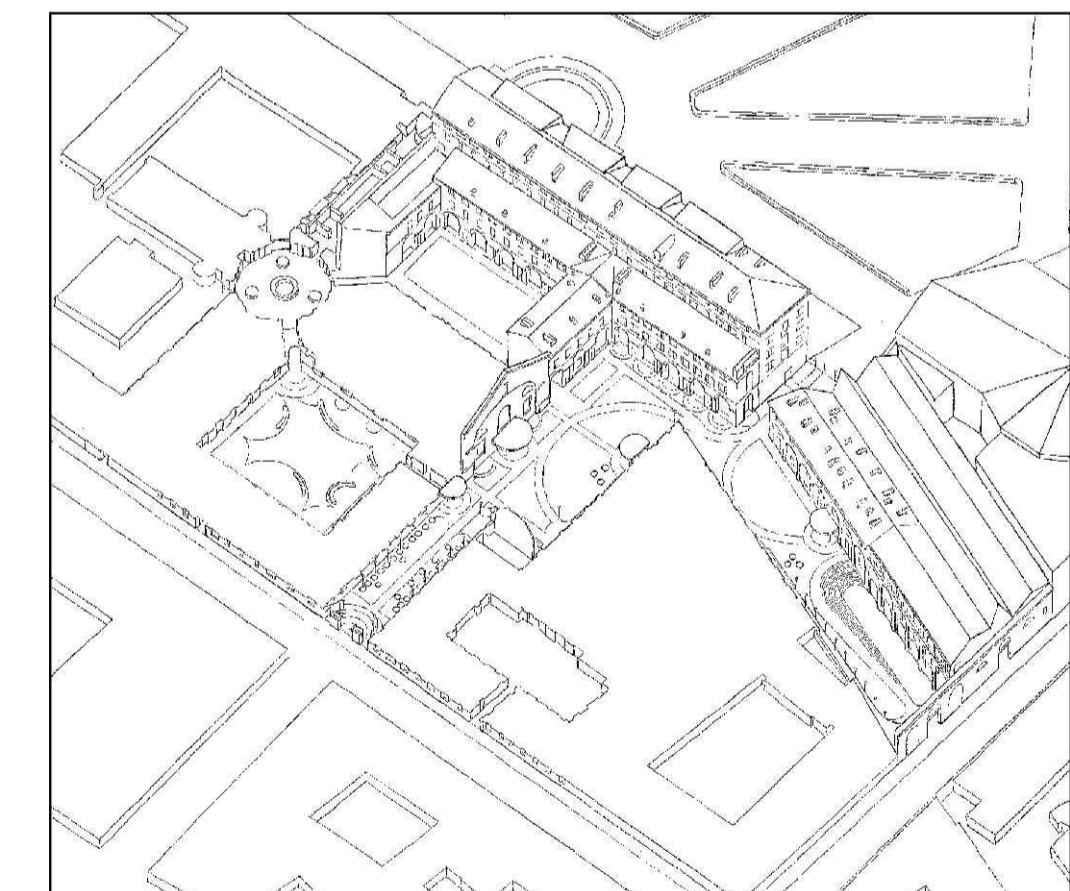

Alberto Artoli


ELABORATO
PROGETTO ARCHITETTONICO
 ALA DEL MOSCA (UMI 5)
 SEZIONE BB

PARTE D'OPERA	DISCIPLINA	DOC. E PROG.	FASE	REV.
01	0C	E002	2	0


Cartella	File name	Profilo	Scala	Formato
3A	5175_01_OC_E002_20	5175	1:100	A1

5					
4					
3					
2					
1					
0	EMMISSIONE	dic-23	G. Rizza	M. Como	C. Zucchi
REV.	DESCRIZIONE	Data	REDATTO	VERIFICATO	APPROVATO

Il presente progetto è il frutto del lavoro dei professionisti associati in Politecnica. A termine di legge tutti i diritti sono riservati.
 È vietata la riproduzione in qualsiasi forma senza autorizzazione di POLITECNICA S.p.A. Coop.

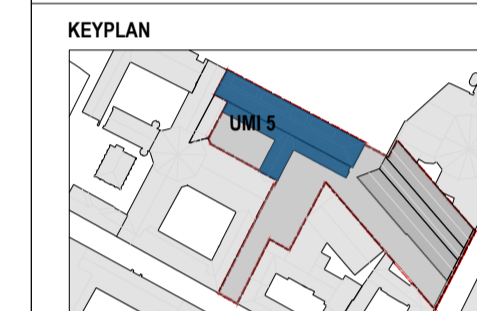

AREA DI PROGETTO

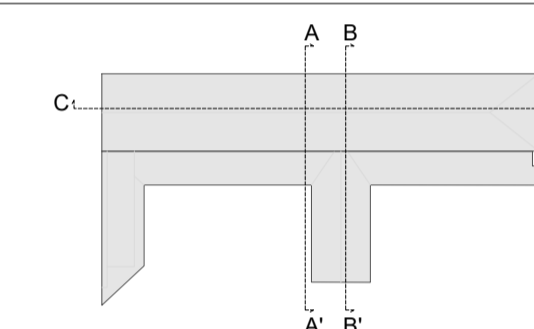

CAVALIERIA REALE DI TORINO
 ALA DEL MOSCA (UM15), PAGLIERE (UM10), PIAZZETTA VASCO E PASSAGGIO CHIALESE (UM11)
 VIA VERDI 7 - 9 E VIA ROSSINI 11, TORINO
 PROGETTO DEFINITIVO

CINQUE ZUCCHI ARCHITETTI

PROGETTO ARCHITETTONICO
 Arch. Cino Zucchi
 Arch. Michele Corio
 Arch. Valentina Capra

POLITECNICA
RES. INTEGRAZIONE PRESTAZIONI SPECIALISTICHE
 Ing. Alfo Alberto Castro

PROG. RESTAURO
 Arch. Micaela Giddoni

PROG. STRUTTURALE
 Ing. Luciano Gasparini

PROG. ANTINCENDIO
PROG. IMPIANTI MECCANICI
 Ing. Marcello Gussio

PROG. IMPIANTI ELETTRICI
 Ing. Federico Gasparini

COORD. SICUREZZA PROGETTO
DIREZIONE LAVORI
 Ing. Alfo Alberto Castro


COST MANAGEMENT
 Arch. Carlo Zingone

SOSTENIBILITÀ
 Ing. Ferdinando Sarno

BIM
 Ing. Marco Magrari

CONSULENTE
RESTAURO
 Arch. Alberto Artoli

SPACE PLANNING AND LAYOUT
 TEMAE

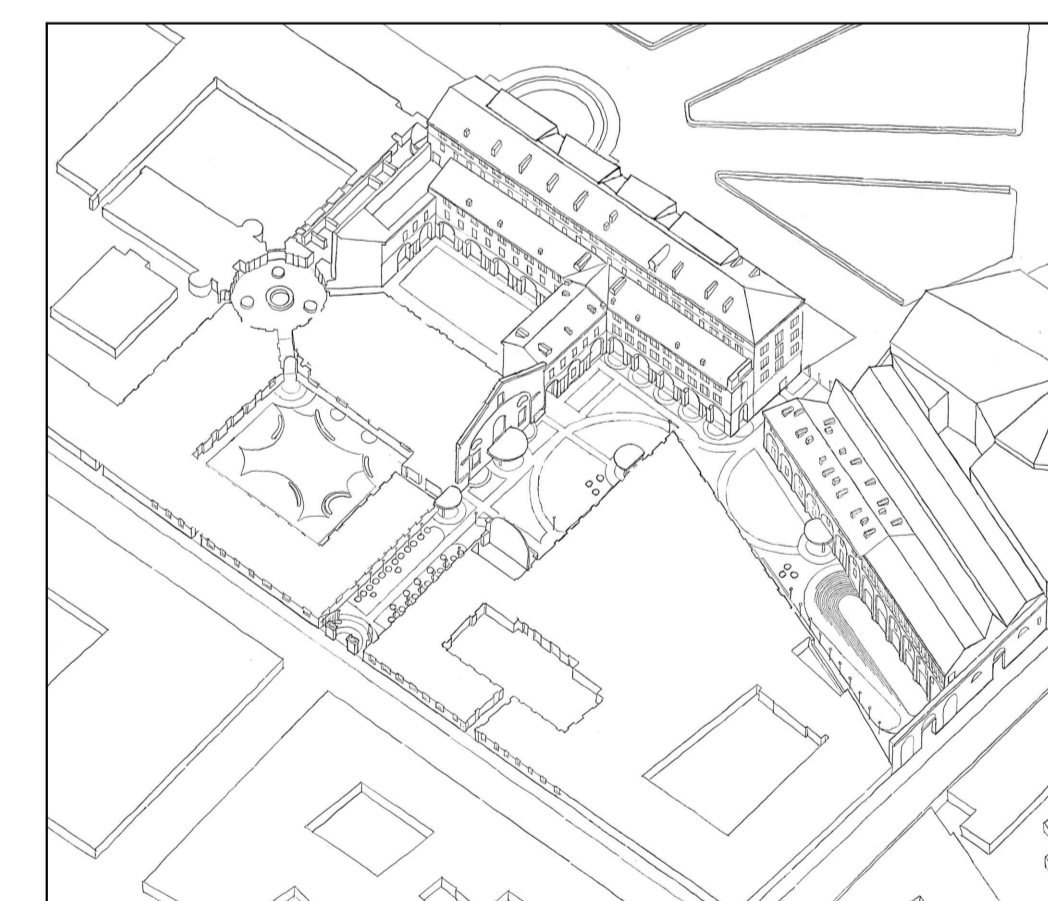

ELABORATO
PROGETTO ARCHITETTONICO
 ALA DEL MOSCA (UM15)
 SEZIONE CC

PARTE D'OPERA	DISCIPLINA	DOC. E PROG.	FASE	REV.	
01	OC	E003	2	1	
Cartella	File name	Plot.	Scala	Formato	
3A	5175_01_OC_E003_21	5175	1:100	A1+	
5	4	3	2		
1	REVISIONE 1	rev-24	G. Rossi	M. Corio	C. Zucchi
2	REVISIONE 2	rev-23	G. Rossi	M. Corio	C. Zucchi
REV.	DESCRIZIONE	DATA	REDAZIONE	VERIFICATO	APPROVATO

Il presente progetto è frutto del lavoro dei professionisti associati in POLITECNICA, a norma di legge n°111 del 28/02/2008.
 È vietata la riproduzione o qualsiasi forma di estrazione o POLITECNICA S.p.A. - 20122