

COMUNE DI TORINO
VIA PIANEZZA 3/II
INT. 10/A E 10/D

ZONA A VERDE PRIVATO CON
PREESISTENZE EDILIZIE (PARTE PIANA)

PERMESSO DI COSTRUIRE IN DEROGA
EX L.106/2011 DEL 12/07/11
PER DEMOLIZIONE DI FABBRICATI A DESTINAZIONE
MISTA E RICOSTRUZIONE DI FABBRICATO A
DESTINAZIONE PRODUTTIVA


PROPRIETÀ LU.CAR 2001 S.R.L.
C.SO VITTORIO EMANUELE II N. 68 10121 TORINO
P.IVA 08318730010

PROGETTO STUDIO 421
VIA TALUCCI 1, 10145 TORINO
TEL. 011.192.14.967
ARCHITETTO RICCARDO ALEMANNI

OGGETTO RILIEVO: PIANTE, PROSPETTI E SEZIONI EDIFICI A-B


SCALA I:100 DATA 10.10.2019

03

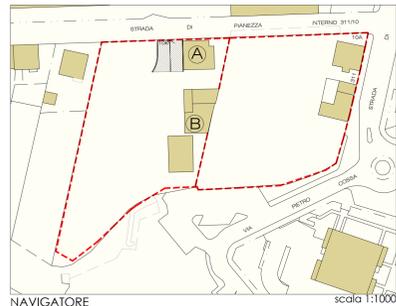


NAVIGATORE

scala 1:1000

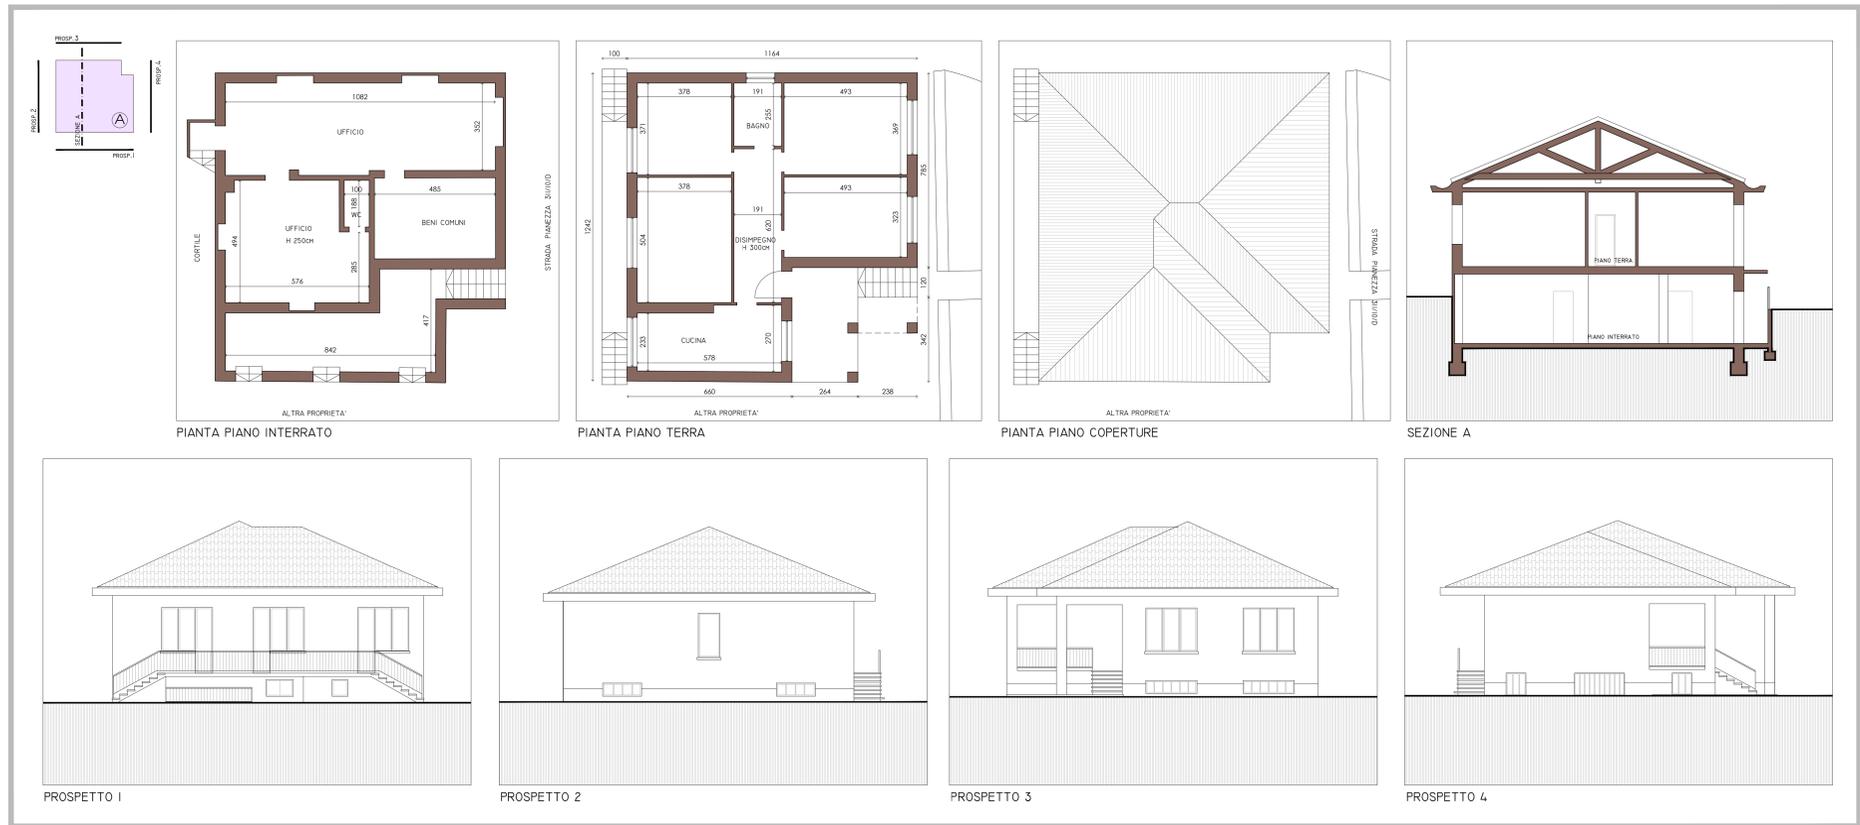

SCALA I:100

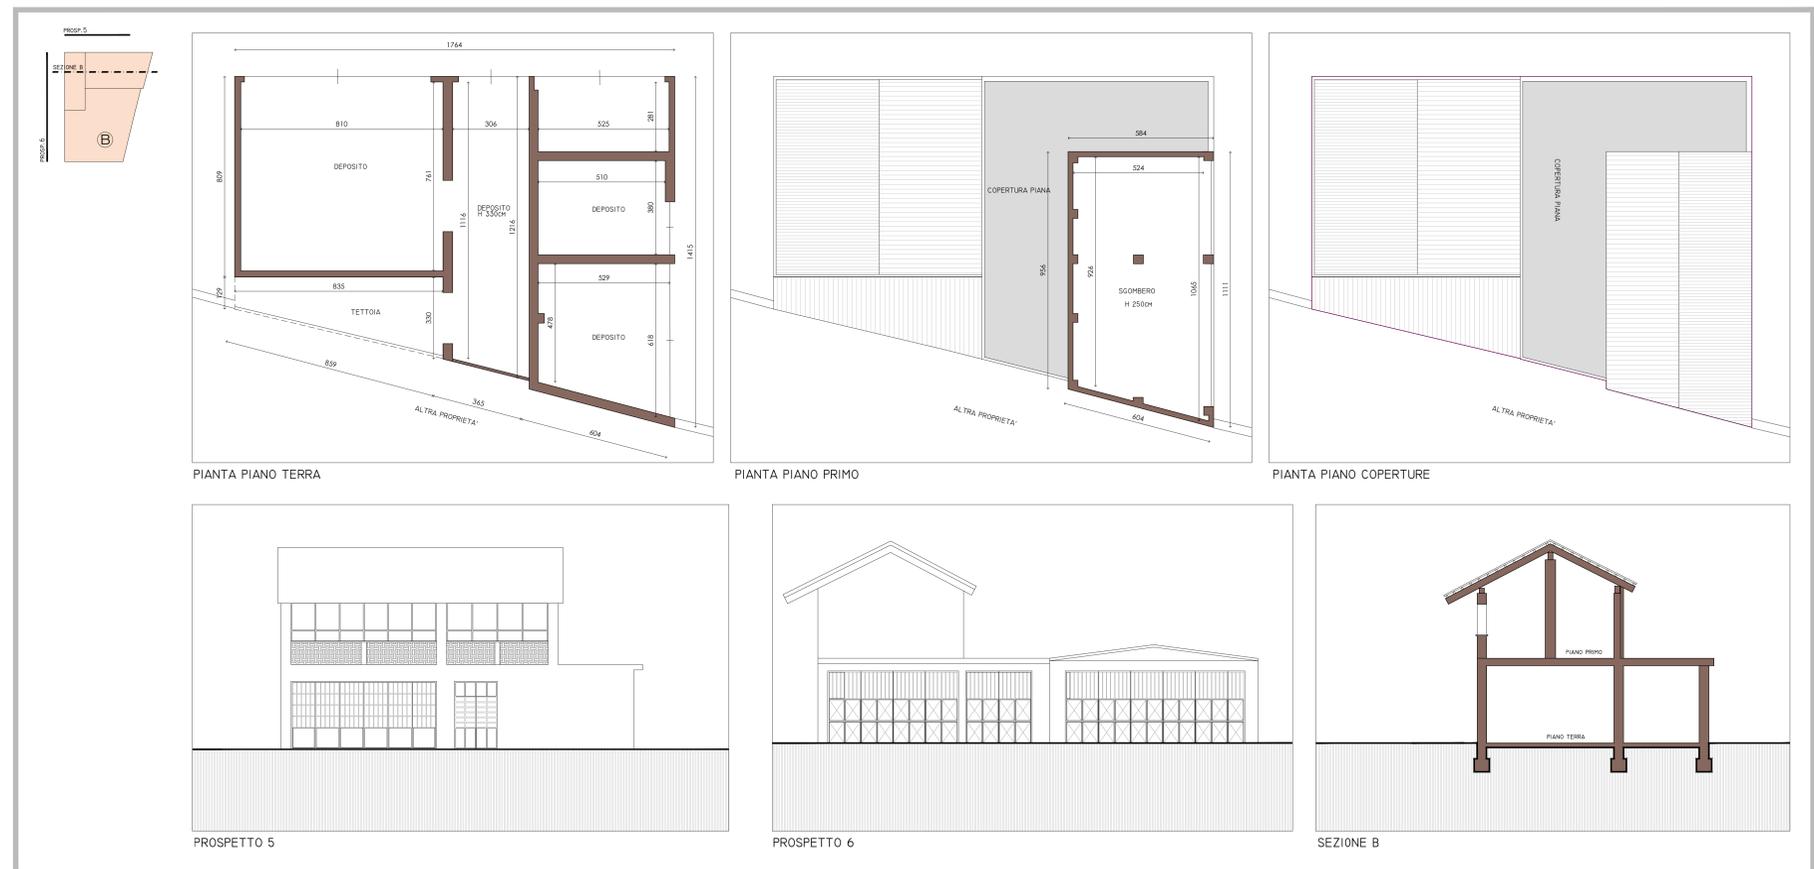

SCALA I:100