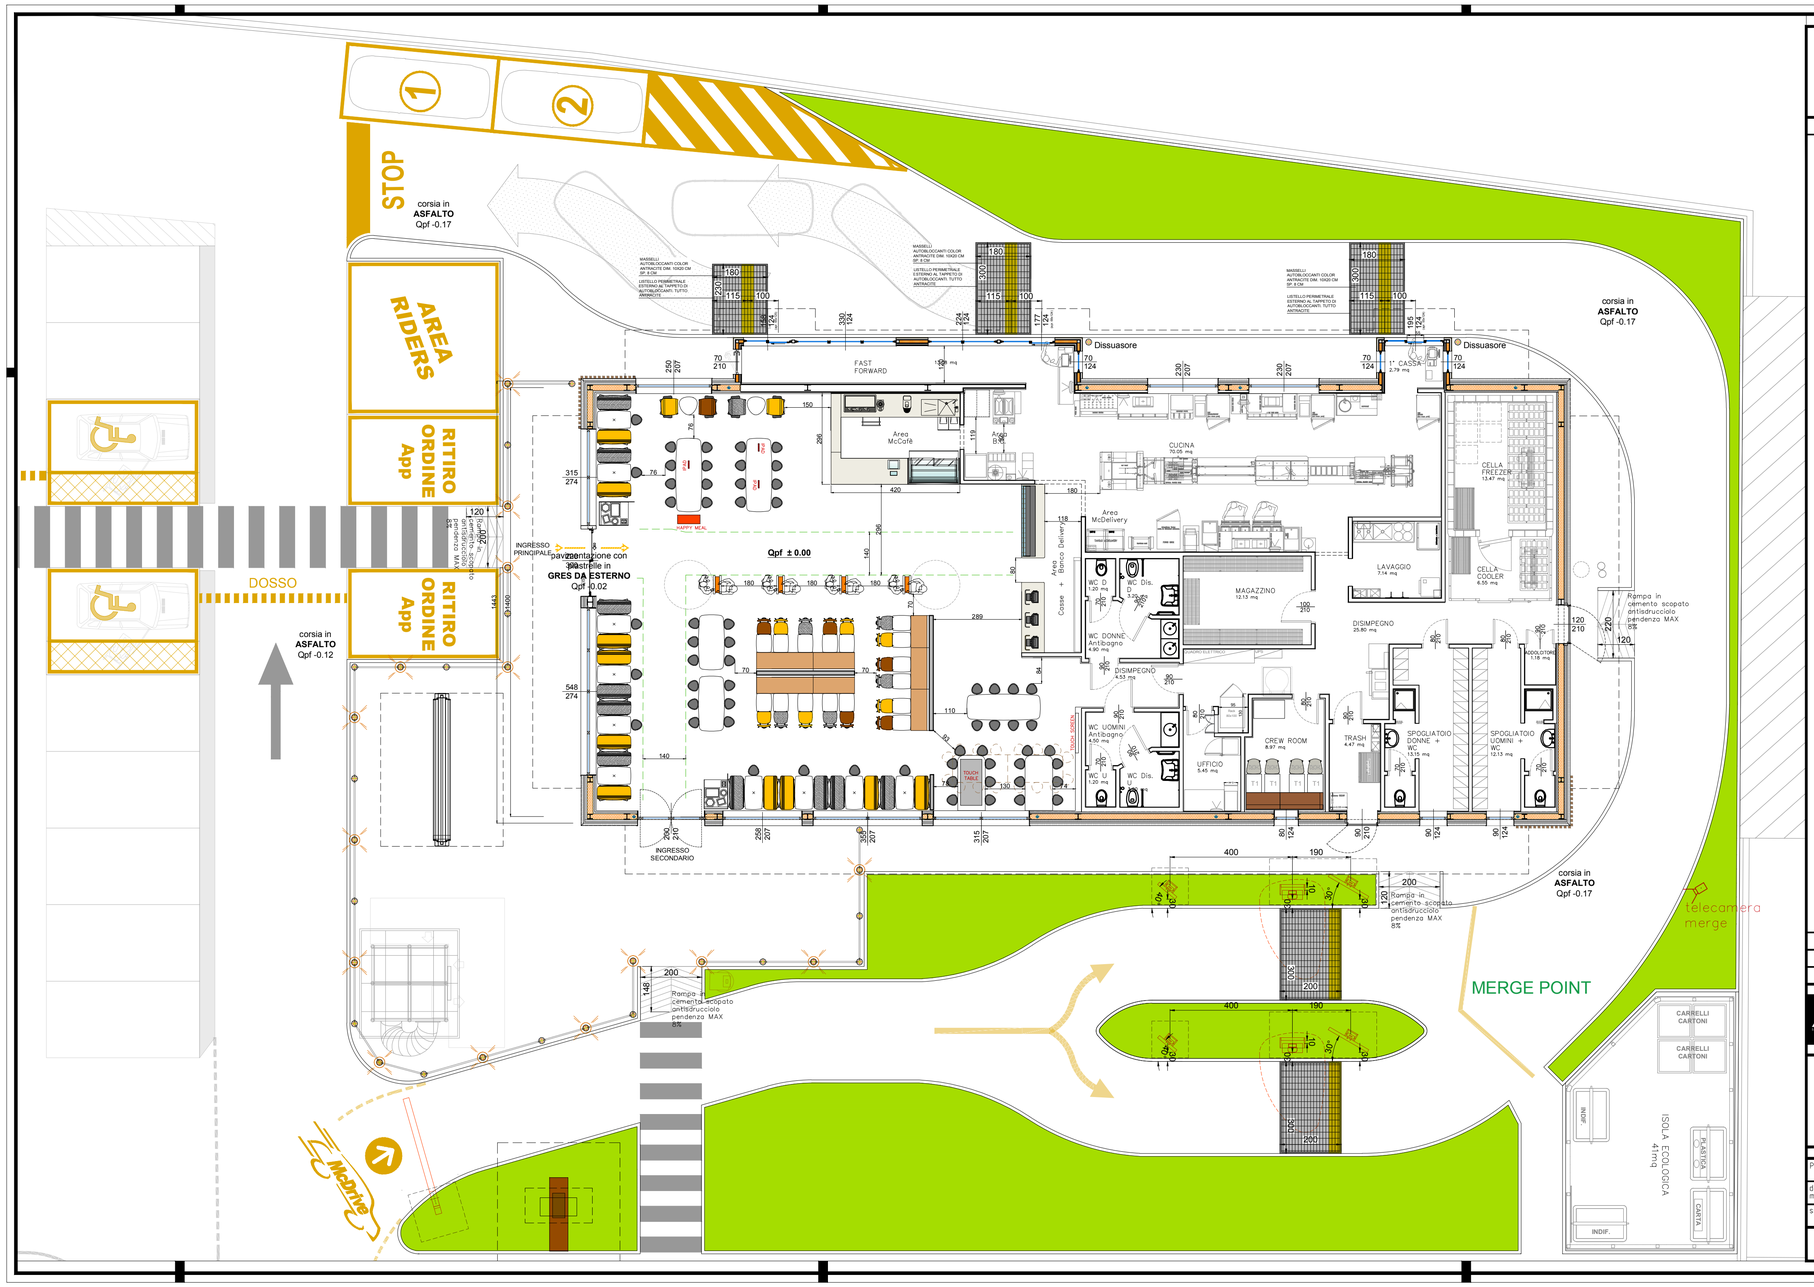

Note generali

SUPERFICIE FONDIARIA
FGL 1457 sub3 mq 2190
FGL 1457 sub5 mq 400
Totale MQ 2590

Indice Fondiaria 1,00 mq/mq
Area MP

SLP massima ammessa mq 2590

N	Revisioni	Data

architetto
maurizio demichelis
via San Quintino 28 10121 TORINO
maurizio@studioarchitettiadit - 3388512317

Procedure edilizie
Permesso di Costruire in DEROGA
art 14 DPR 6 giugno 2001 N380
LEGGE 106/2011

Progetto	TAV AR05
data marzo 2023	PLANIMETRIA PIANO TERRA
scala 1:200	