


Sezione A-A'  
Scala 1:200



Planimetria generale  
Scala 1:500

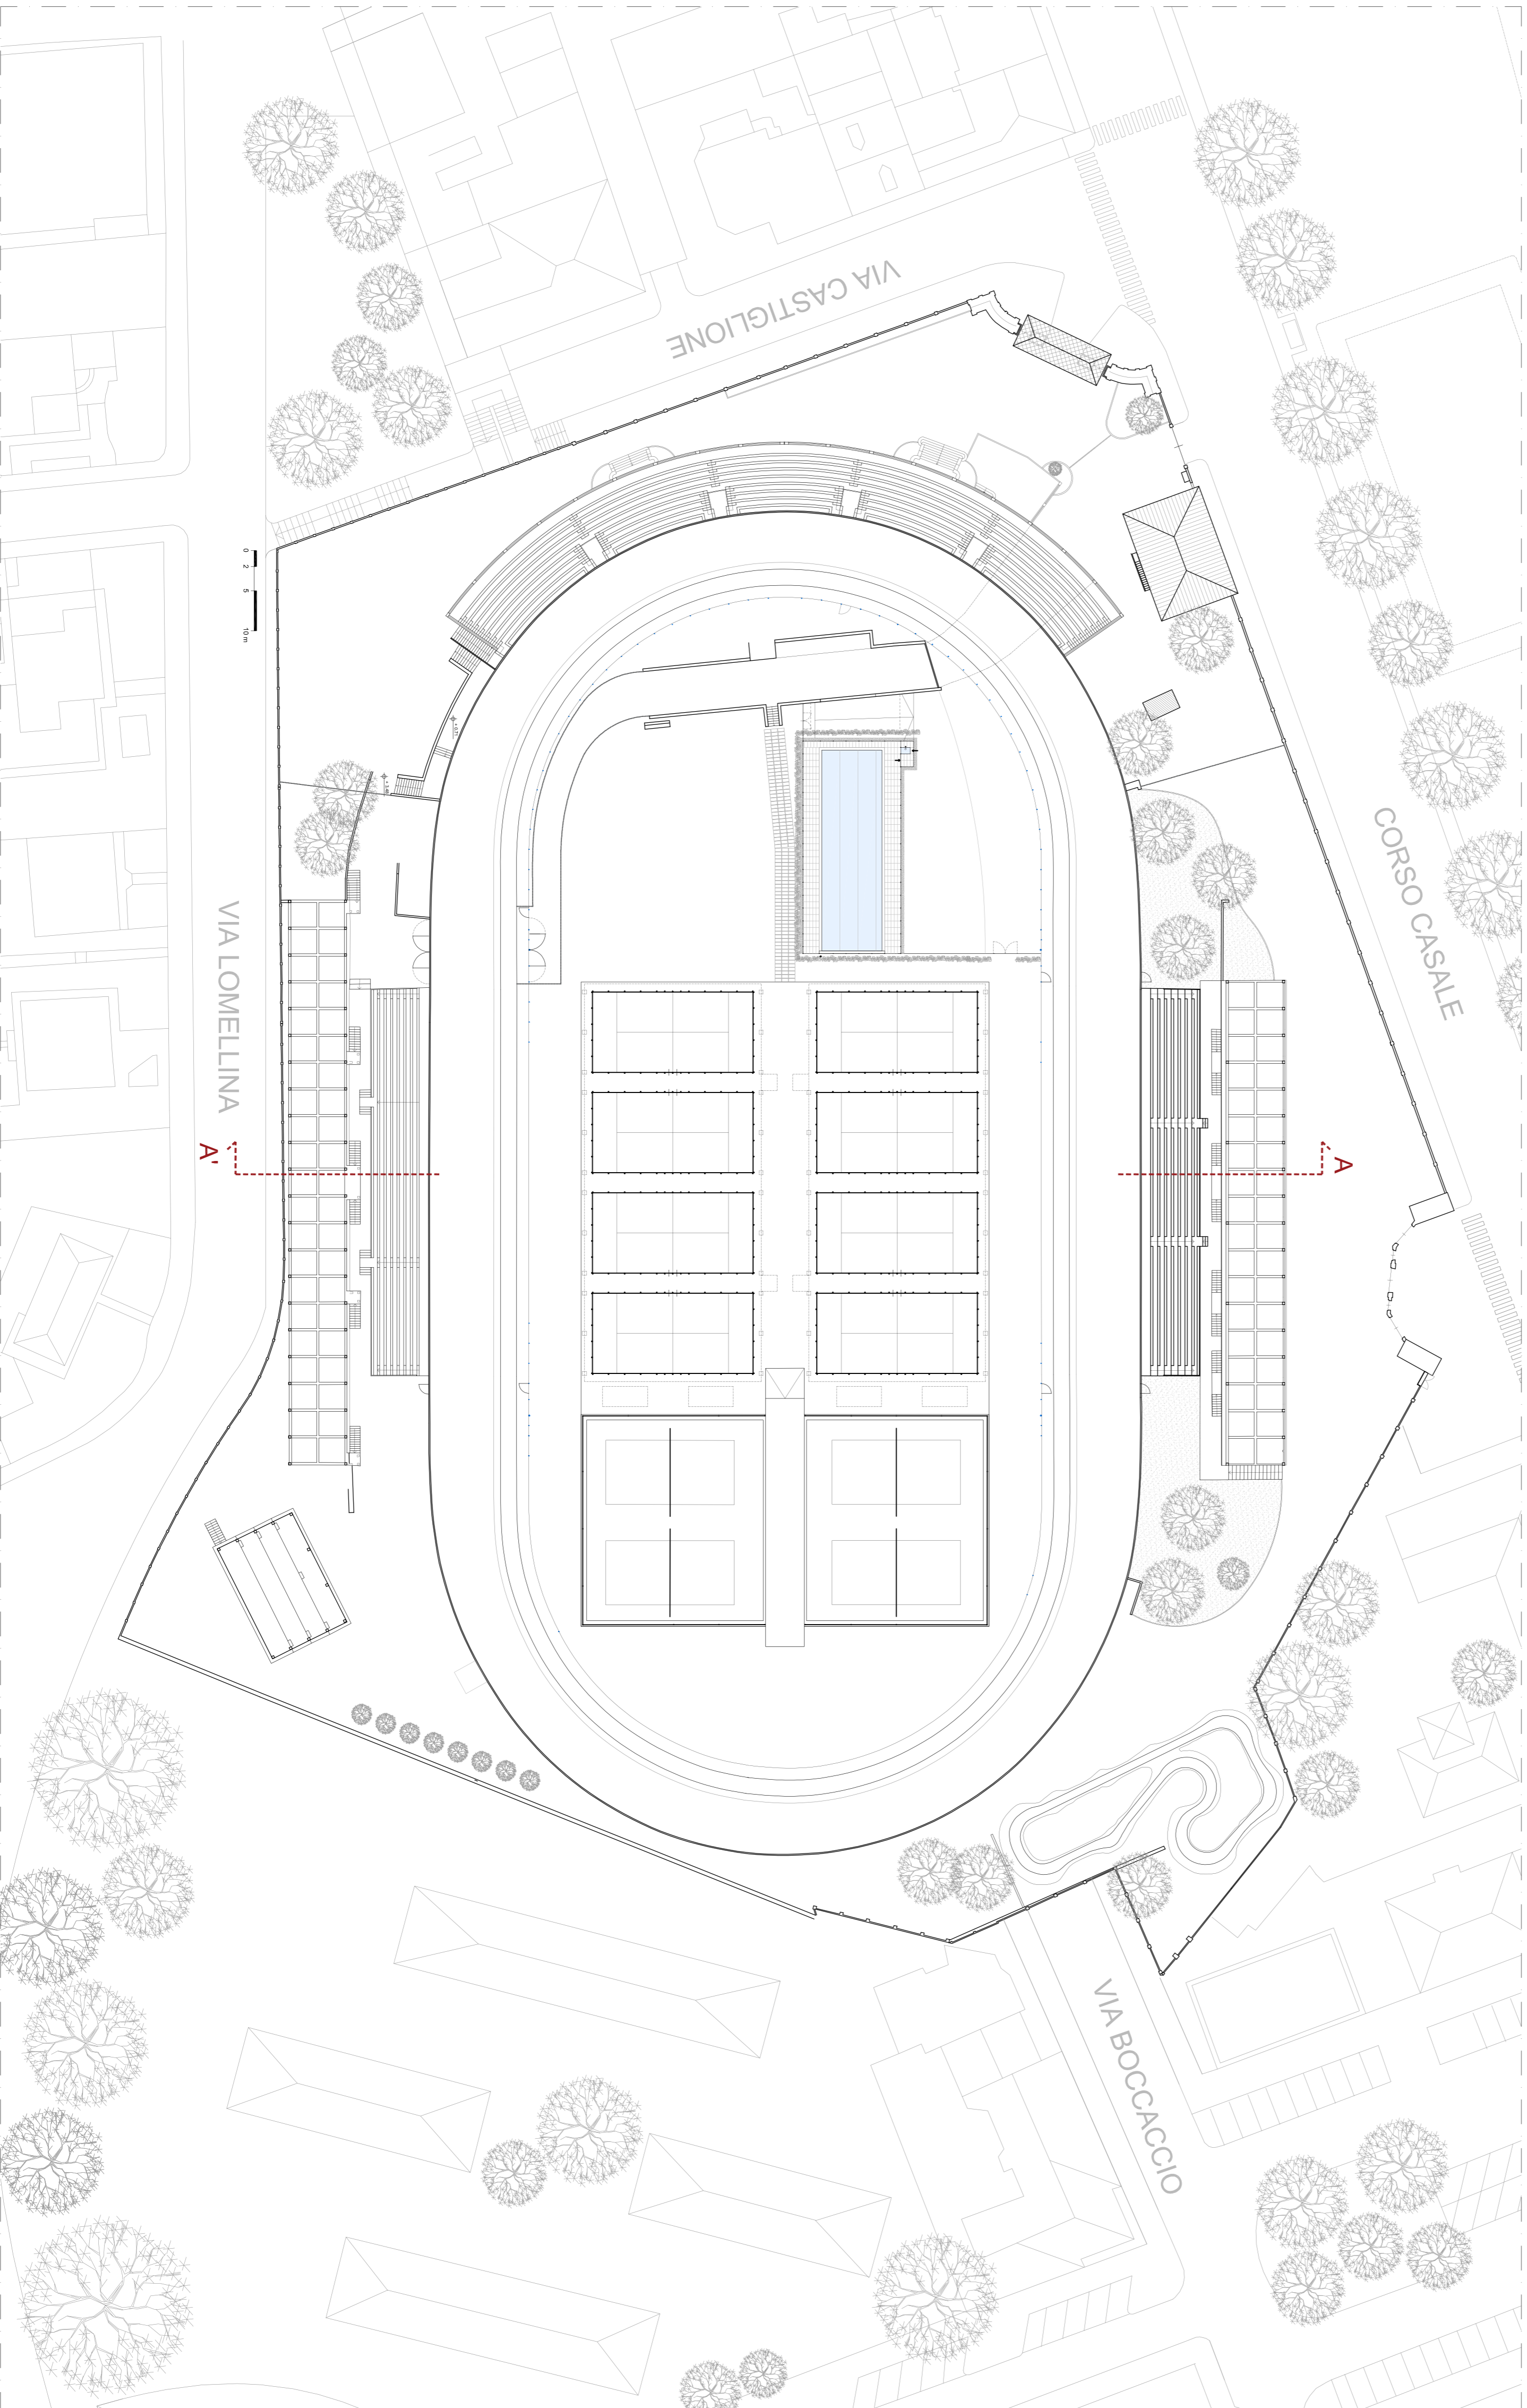

COMUNE DI TORINO

RECUPERO DEL MOTVELODROMO "FAUSTO COPPINI"  
CORSO CASALE, 144



FASE 3  
PERMESSO DI COSTRUIRE  
TRIBUNA NORD, TRIBUNA SUD E TRIBUNA STAMPA

PROPRIETA'  
Comune di Torino

PROPRIETA' SUPERICIARIA

FIRME

<p>Disegnato 2023 Agg. Marzo 2024</p>		TITOLO TAVOLA	TAVOLA N.
<p>Vario</p>		PLANIMETRIA GENERALE E SEZIONE TRASVERSALE STATO DI FATTO	AR01