


Sezione A-A'
Scala 1:200

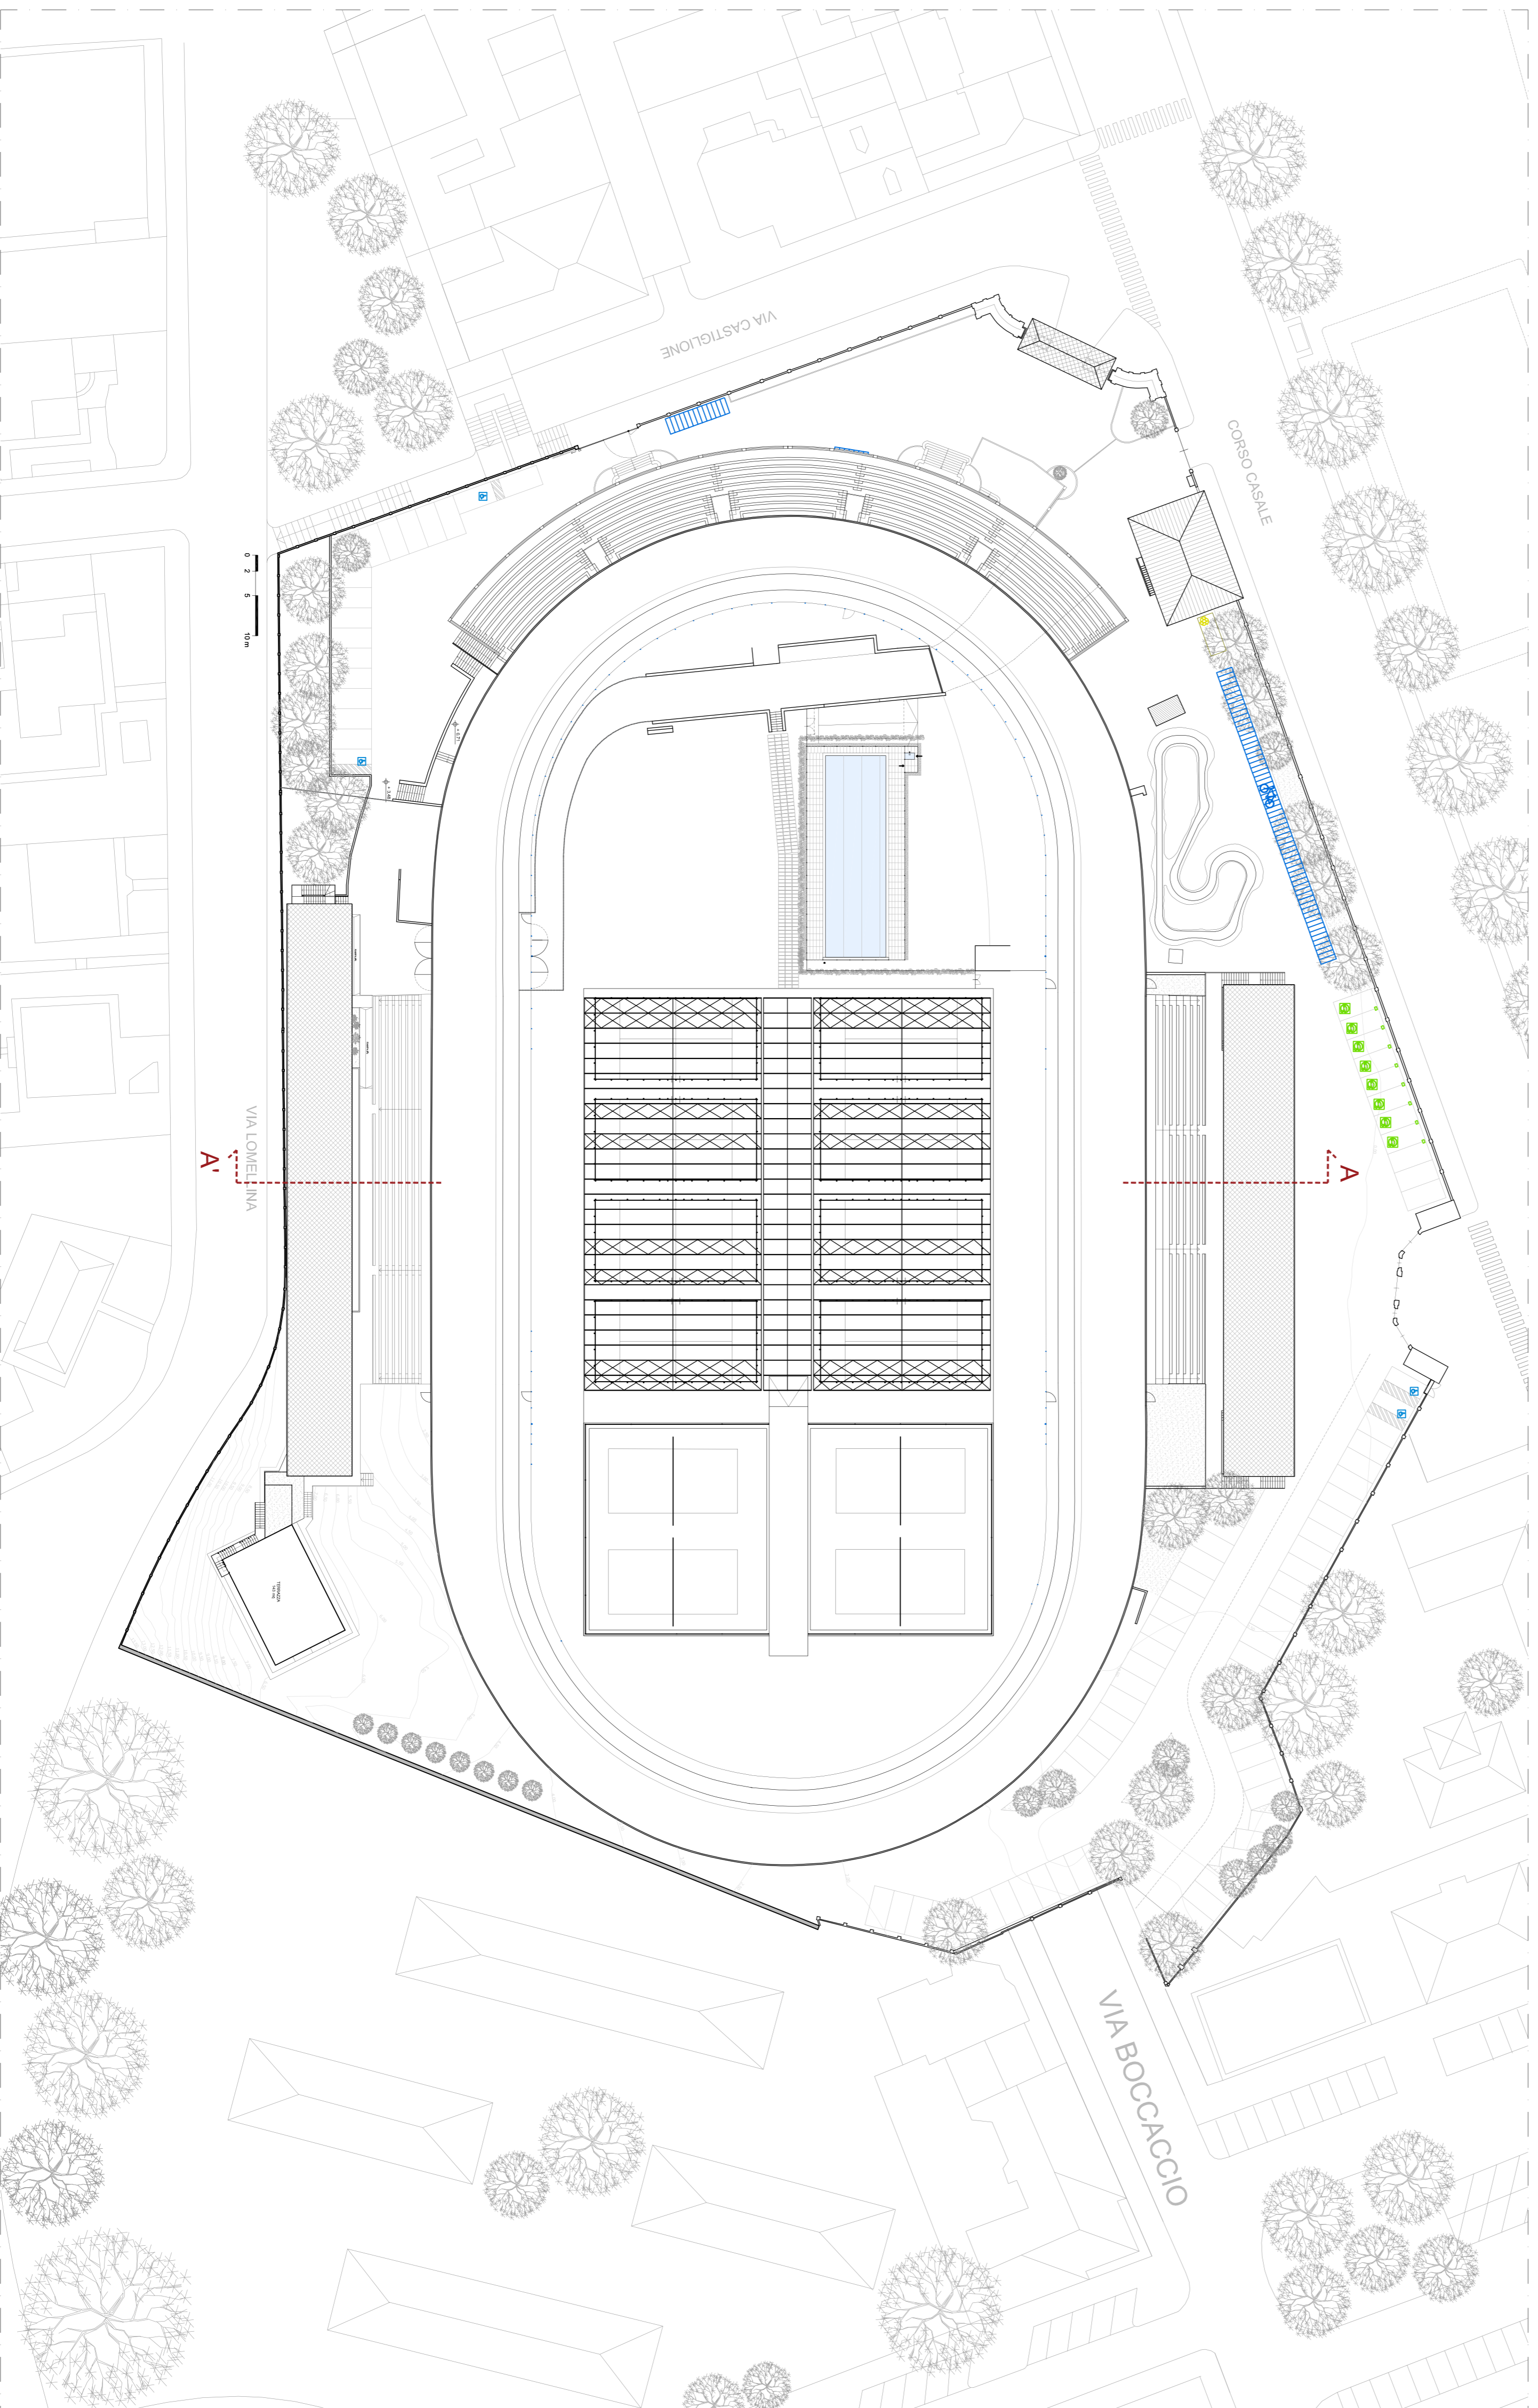


Planimetria generale
Scala 1:500

LEGENDA



RICARICHE AUTO ELETTRICHE

Art. 102 del R.E.
n. punti di ricarica richiesti = 8 (1 ogni 10 posti auto)
n. punti di ricarica in progetto = 8

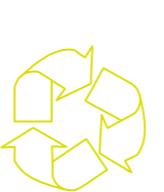

DEPOSITO RIFIUTI

Art. 99 del R.E.
area richiesta = 9,72 mq (0,5% della S.L.P. di progetto)
area in progetto = 10 mq > di 9,72 mq



DEPOSITO CICLI

Art. 82 comma 2 del R.E.
area richiesta = 97,2 mq (5% della S.L.P. di progetto)
area in progetto = 100 mq > di 97,2 mq

COMUNE DI TORINO

RECUPERO DEL MOTVELODROMO "FAUSTO COPPI"
CORSO CASALE, 144



FASE 3

PERMESSO DI COSTRUIRE
TRIBUNA NORD, TRIBUNA SUD E TRIBUNA STAMPA

PROPRIETA'

Comune di Torino

PROPRIETA' SUPERFICIARIA

FIRME

<p>Disegnata 2023 Agg. Marzo 2024 Varie</p>	<p>TITOLO TAVOLA PLANIMETRIA GENERALE E SEZIONE TRASVERSALE PROGETTO</p>	<p>TAVOLA N. AR02</p>
---	--	----------------------------------