


Sezione A-A'
Scala 1:200



Planimetria generale
Scala 1:500

- LEGENDA
- DEMOLIZIONI
 - NUOVE COSTRUZIONI

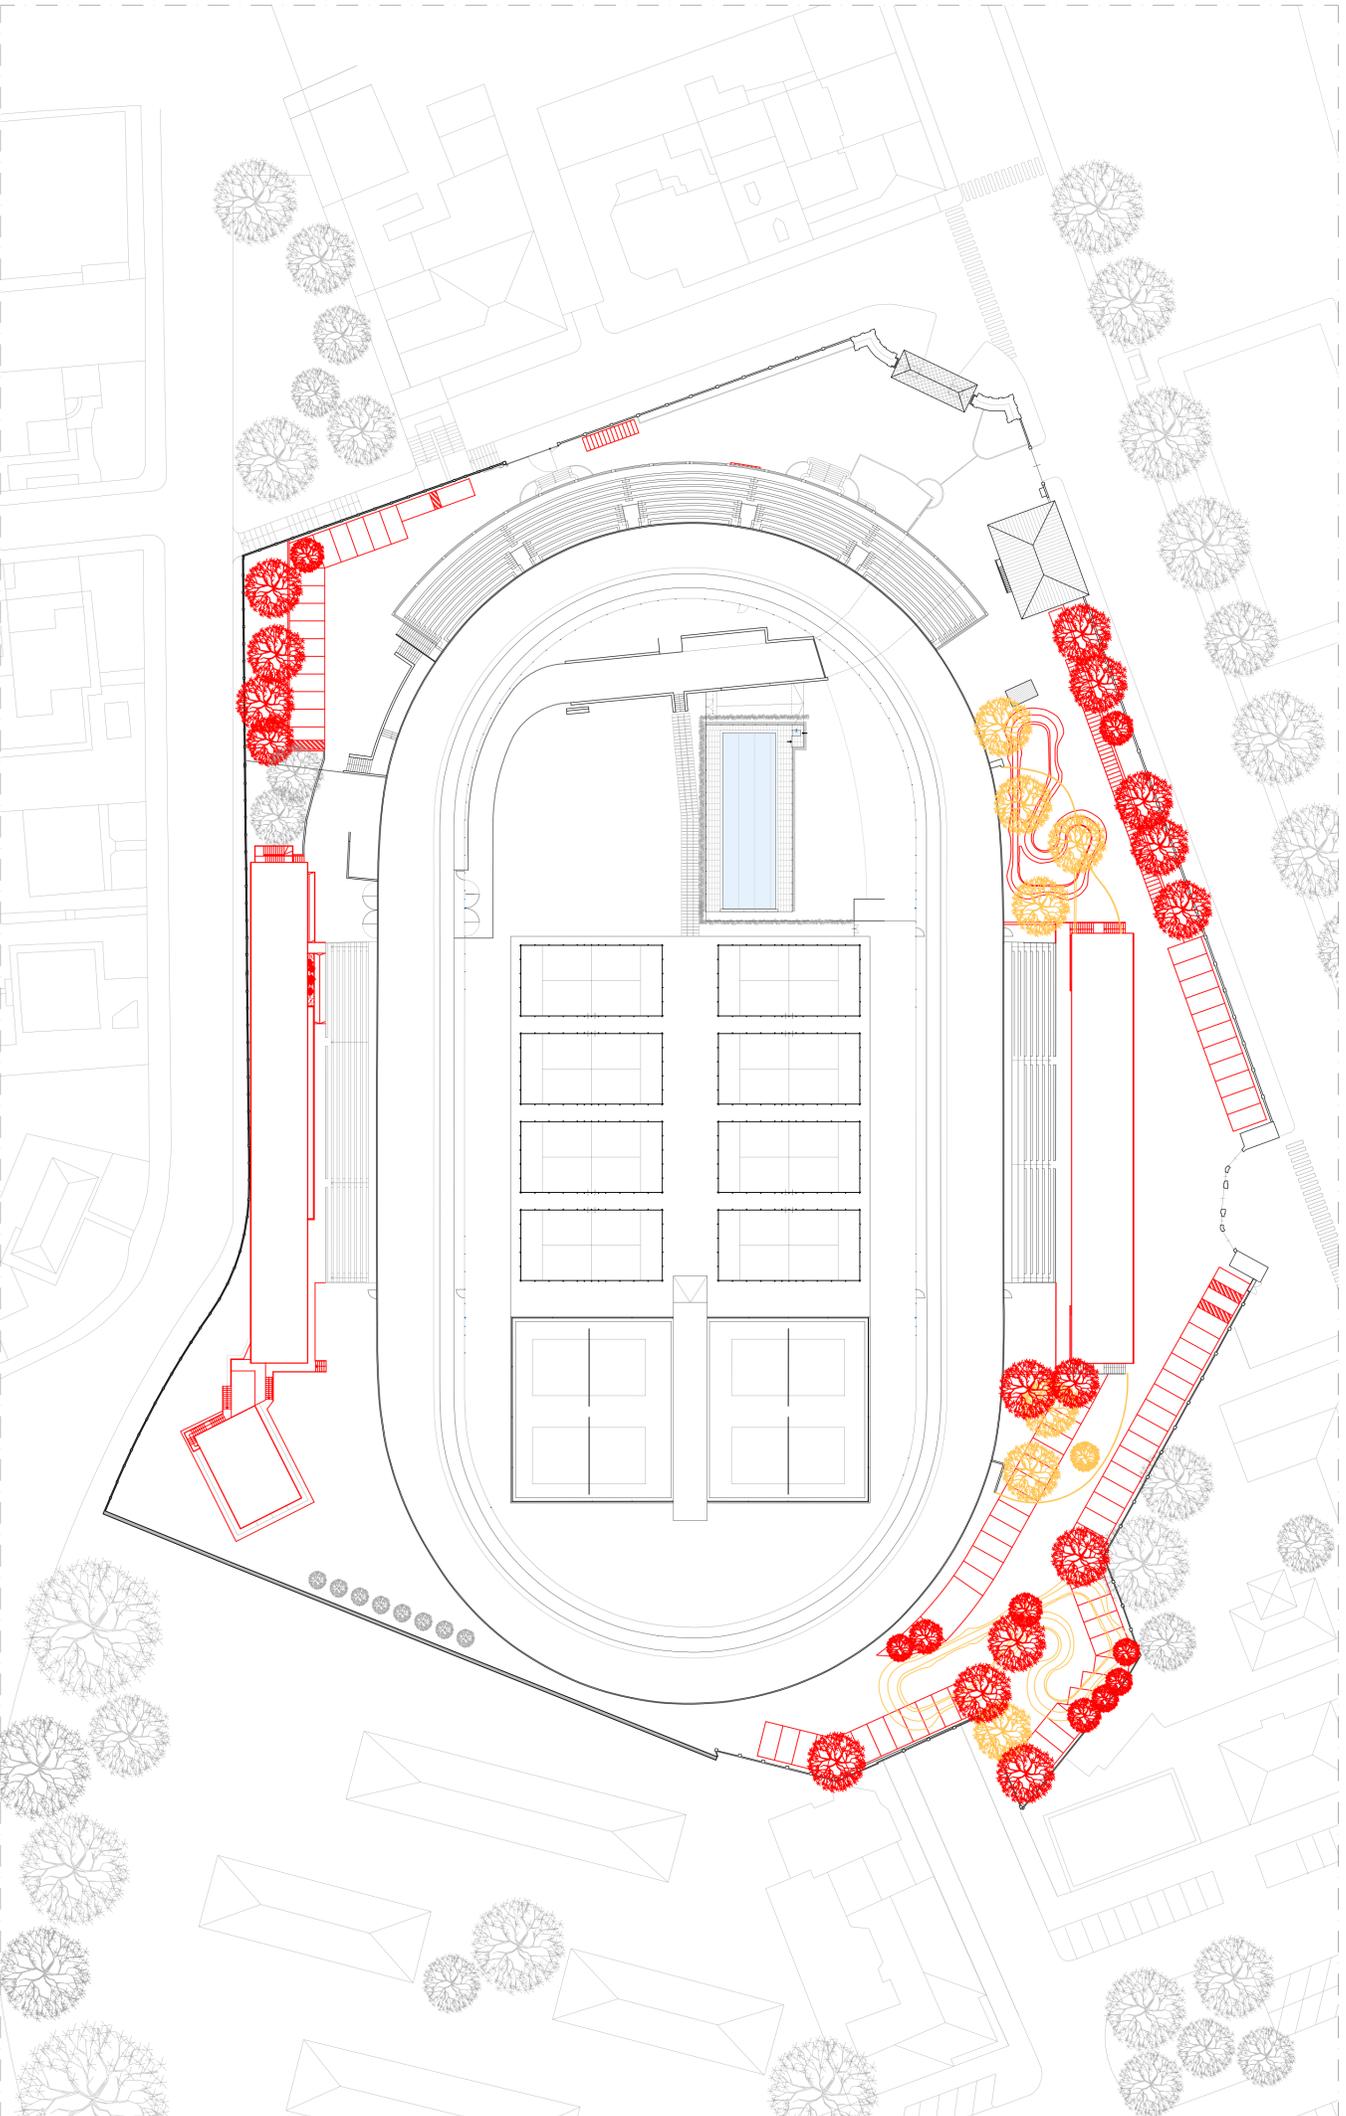

<p>COMUNE DI TORINO</p> <p>RECUPERO DEL MOTVELODROMO "FAUSTO COPPI" CORSO CASALE, 144</p>  <p>MOTVELODROMO TORINO</p>		<p>FIRME</p>
<p>FASE 3</p> <p>PERMESSO DI COSTRUIRE</p> <p>TRIBUNA NORD, TRIBUNA SUD E TRIBUNA STAMPA</p>		
<p>PROPRIETA'</p>	<p>Comune di Torino</p>	
<p>PROPRIETA' SUPERF.</p>		
<p>PROGETTO</p>		
<p>AR - architettonico</p>		
<p>ST - strutturale</p>		
<p>ME - meccanico</p>		
<p>EL - elettrico</p>		
<p>Disegnato 2023 Agg. Marzo 2024</p>	<p>TITOLO TAVOLA</p>	<p>TAVOLA N.</p>
<p>Variante</p>	<p>PLANIMETRIA GENERALE E SEZIONE TRASVERSALE SOV/RAPPOSTO</p>	<p>AR03</p>