
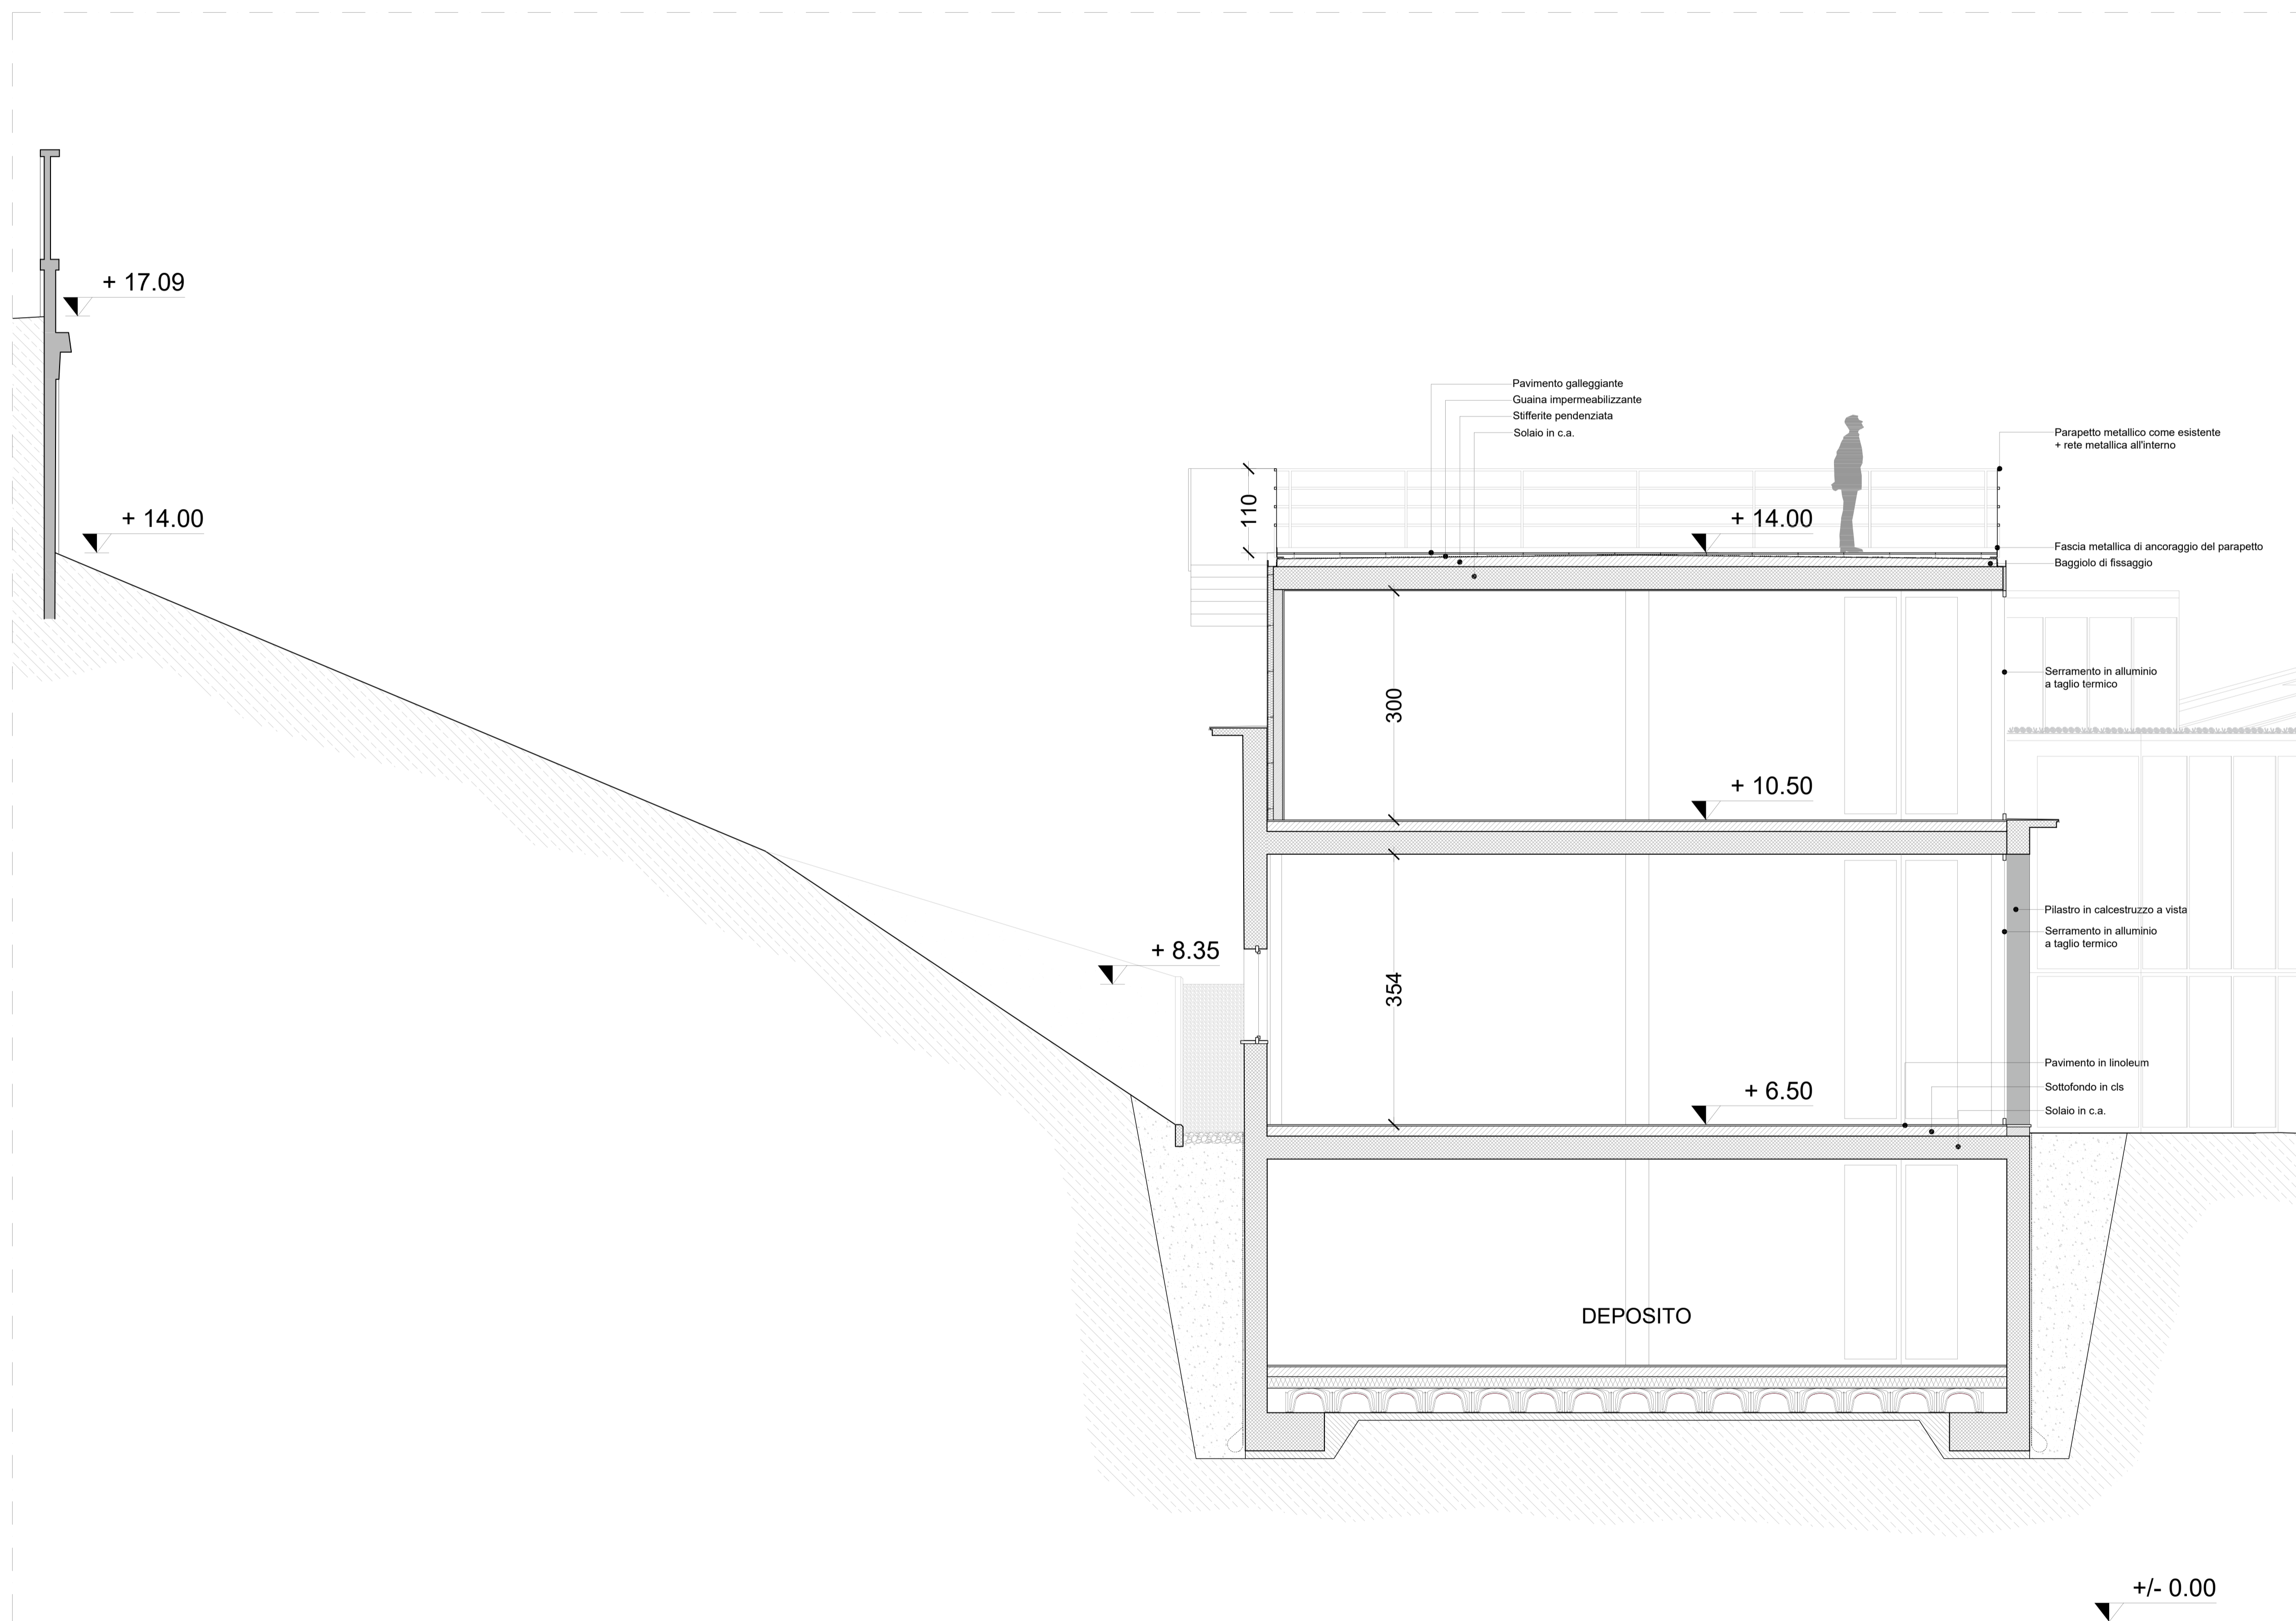


KEYPLAN

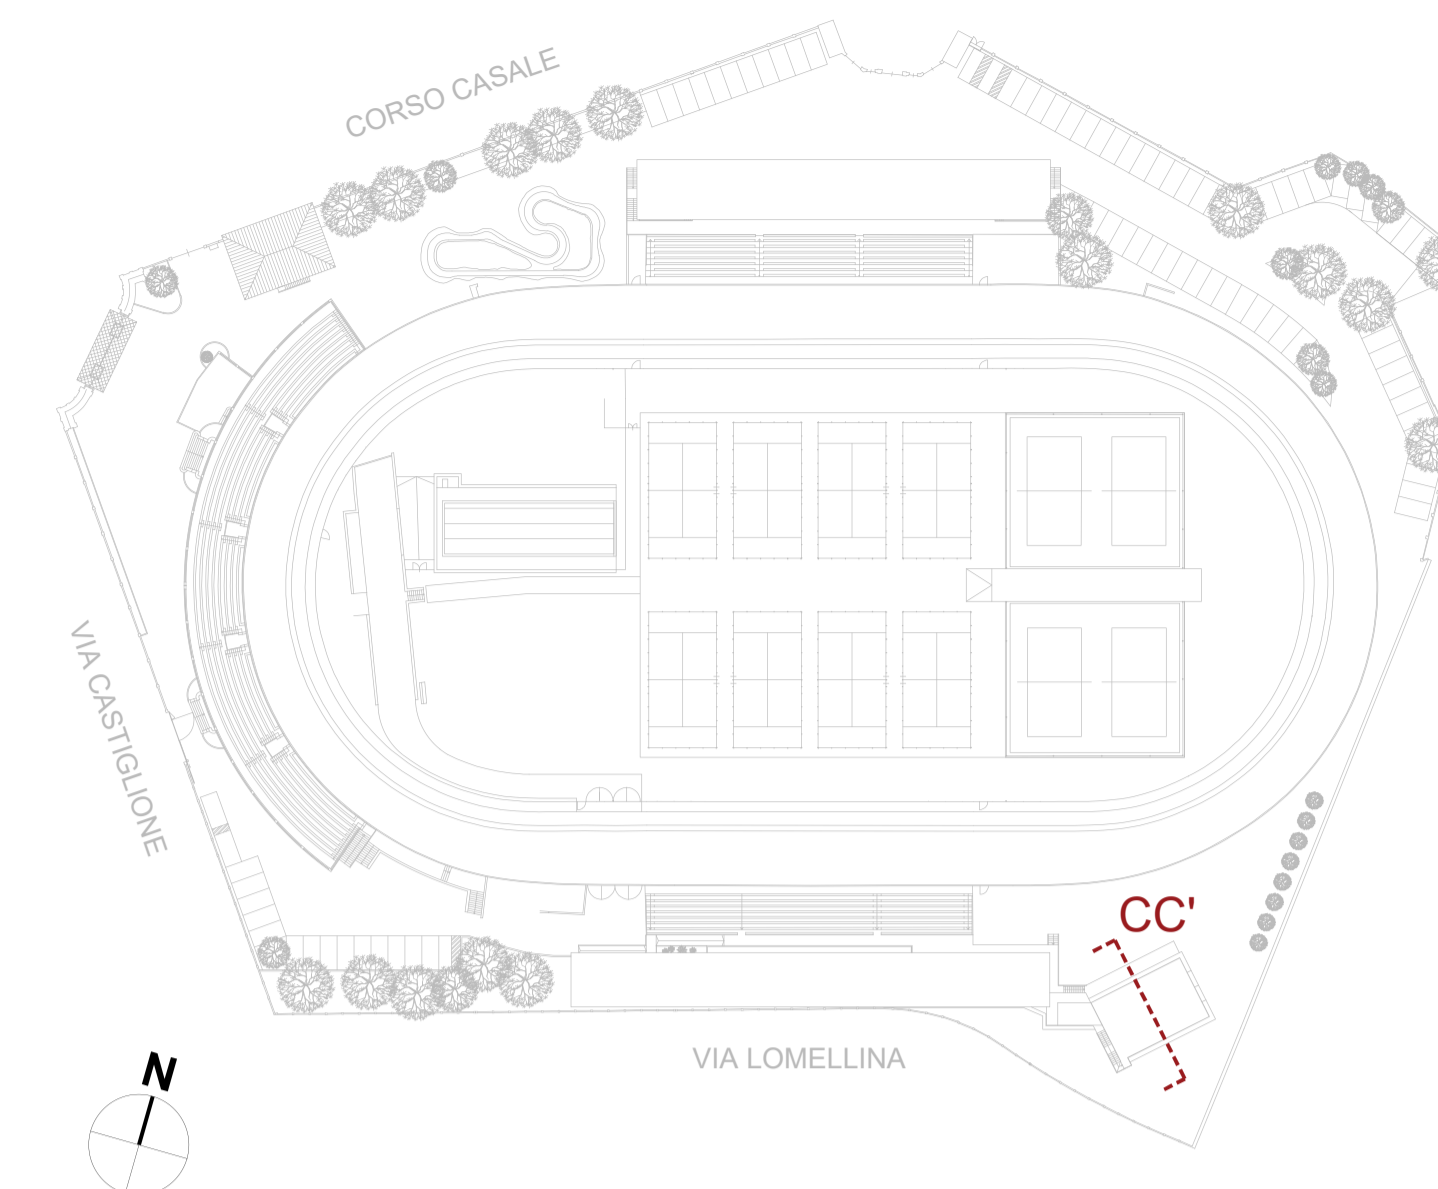

Sezione CC'
Scala 1:50

COMUNE DI TORINO

RECUPERO DEL MOTOVELODROMO "FAUSTO COPPI"
CORSO CASALE, 144



FASE 3

PERMESSO DI COSTRUIRE
TRIBUNA NORD, TRIBUNA SUD E TRIBUNA STAMPA

PROPRIETA'	Comune di Torino	FIRME
PROPRIETA' SUPERFICIARIA		
PROGETTO		
AR - architettonico		
ST - strutturale		
ME - meccanico		
EL - elettrico		
Dicembre 2023 Agg. Marzo 2024		TAVOLA N.
scala 1:50	EX TRIBUNA STAMPA DETTAGLI COSTRUTTIVI	AR16b