


Planimetria generale
Piano terra

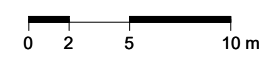

COMUNE DI TORINO


RECUPERO DEL MOTOVELODROMO "FAUSTO COPPI"
CORSO CASALE, 144



FASE 3

PERMESSO DI COSTRUIRE
TRIBUNA NORD, TRIBUNA SUD E TRIBUNA STAMPA

PROPRIETA'		FIRME
Comune di Torino		
PROPRIETA' SUPERFICIARIA		
SPORT 4 GOOD S.r.l. - Ing. Fabrizio Rostagno Corso Casale 144 - 10132 Torino		
PROGETTO		
AR - architettonico	Studio Bailetto Battiato Bianco Via Foggia, 40/B - 10152 Torino	
ST - strutturale	Ing. Claudia Costan Zovi Via Garibaldi, 20 - 10122 Torino C.so San Maurizio, 79 - 10124 Torino	
ME - meccanico	Ing. Lorenzo Comi Corso Unione Sovietica, 61/2158 - 10135 Torino	
EL - elettrico	Ing. Davide Felloni Via Leni, 4 - 10036 Settimo T.se (TO)	
Dicembre 2023 Agg. Marzo 2024 Agg. Aprile 2024	TITOLO TAVOLA	
Fuori scala	SUPERAMENTO BARRIERE ARCHITETTONICHE PIANO TERRA	TAVOLA N. AR25

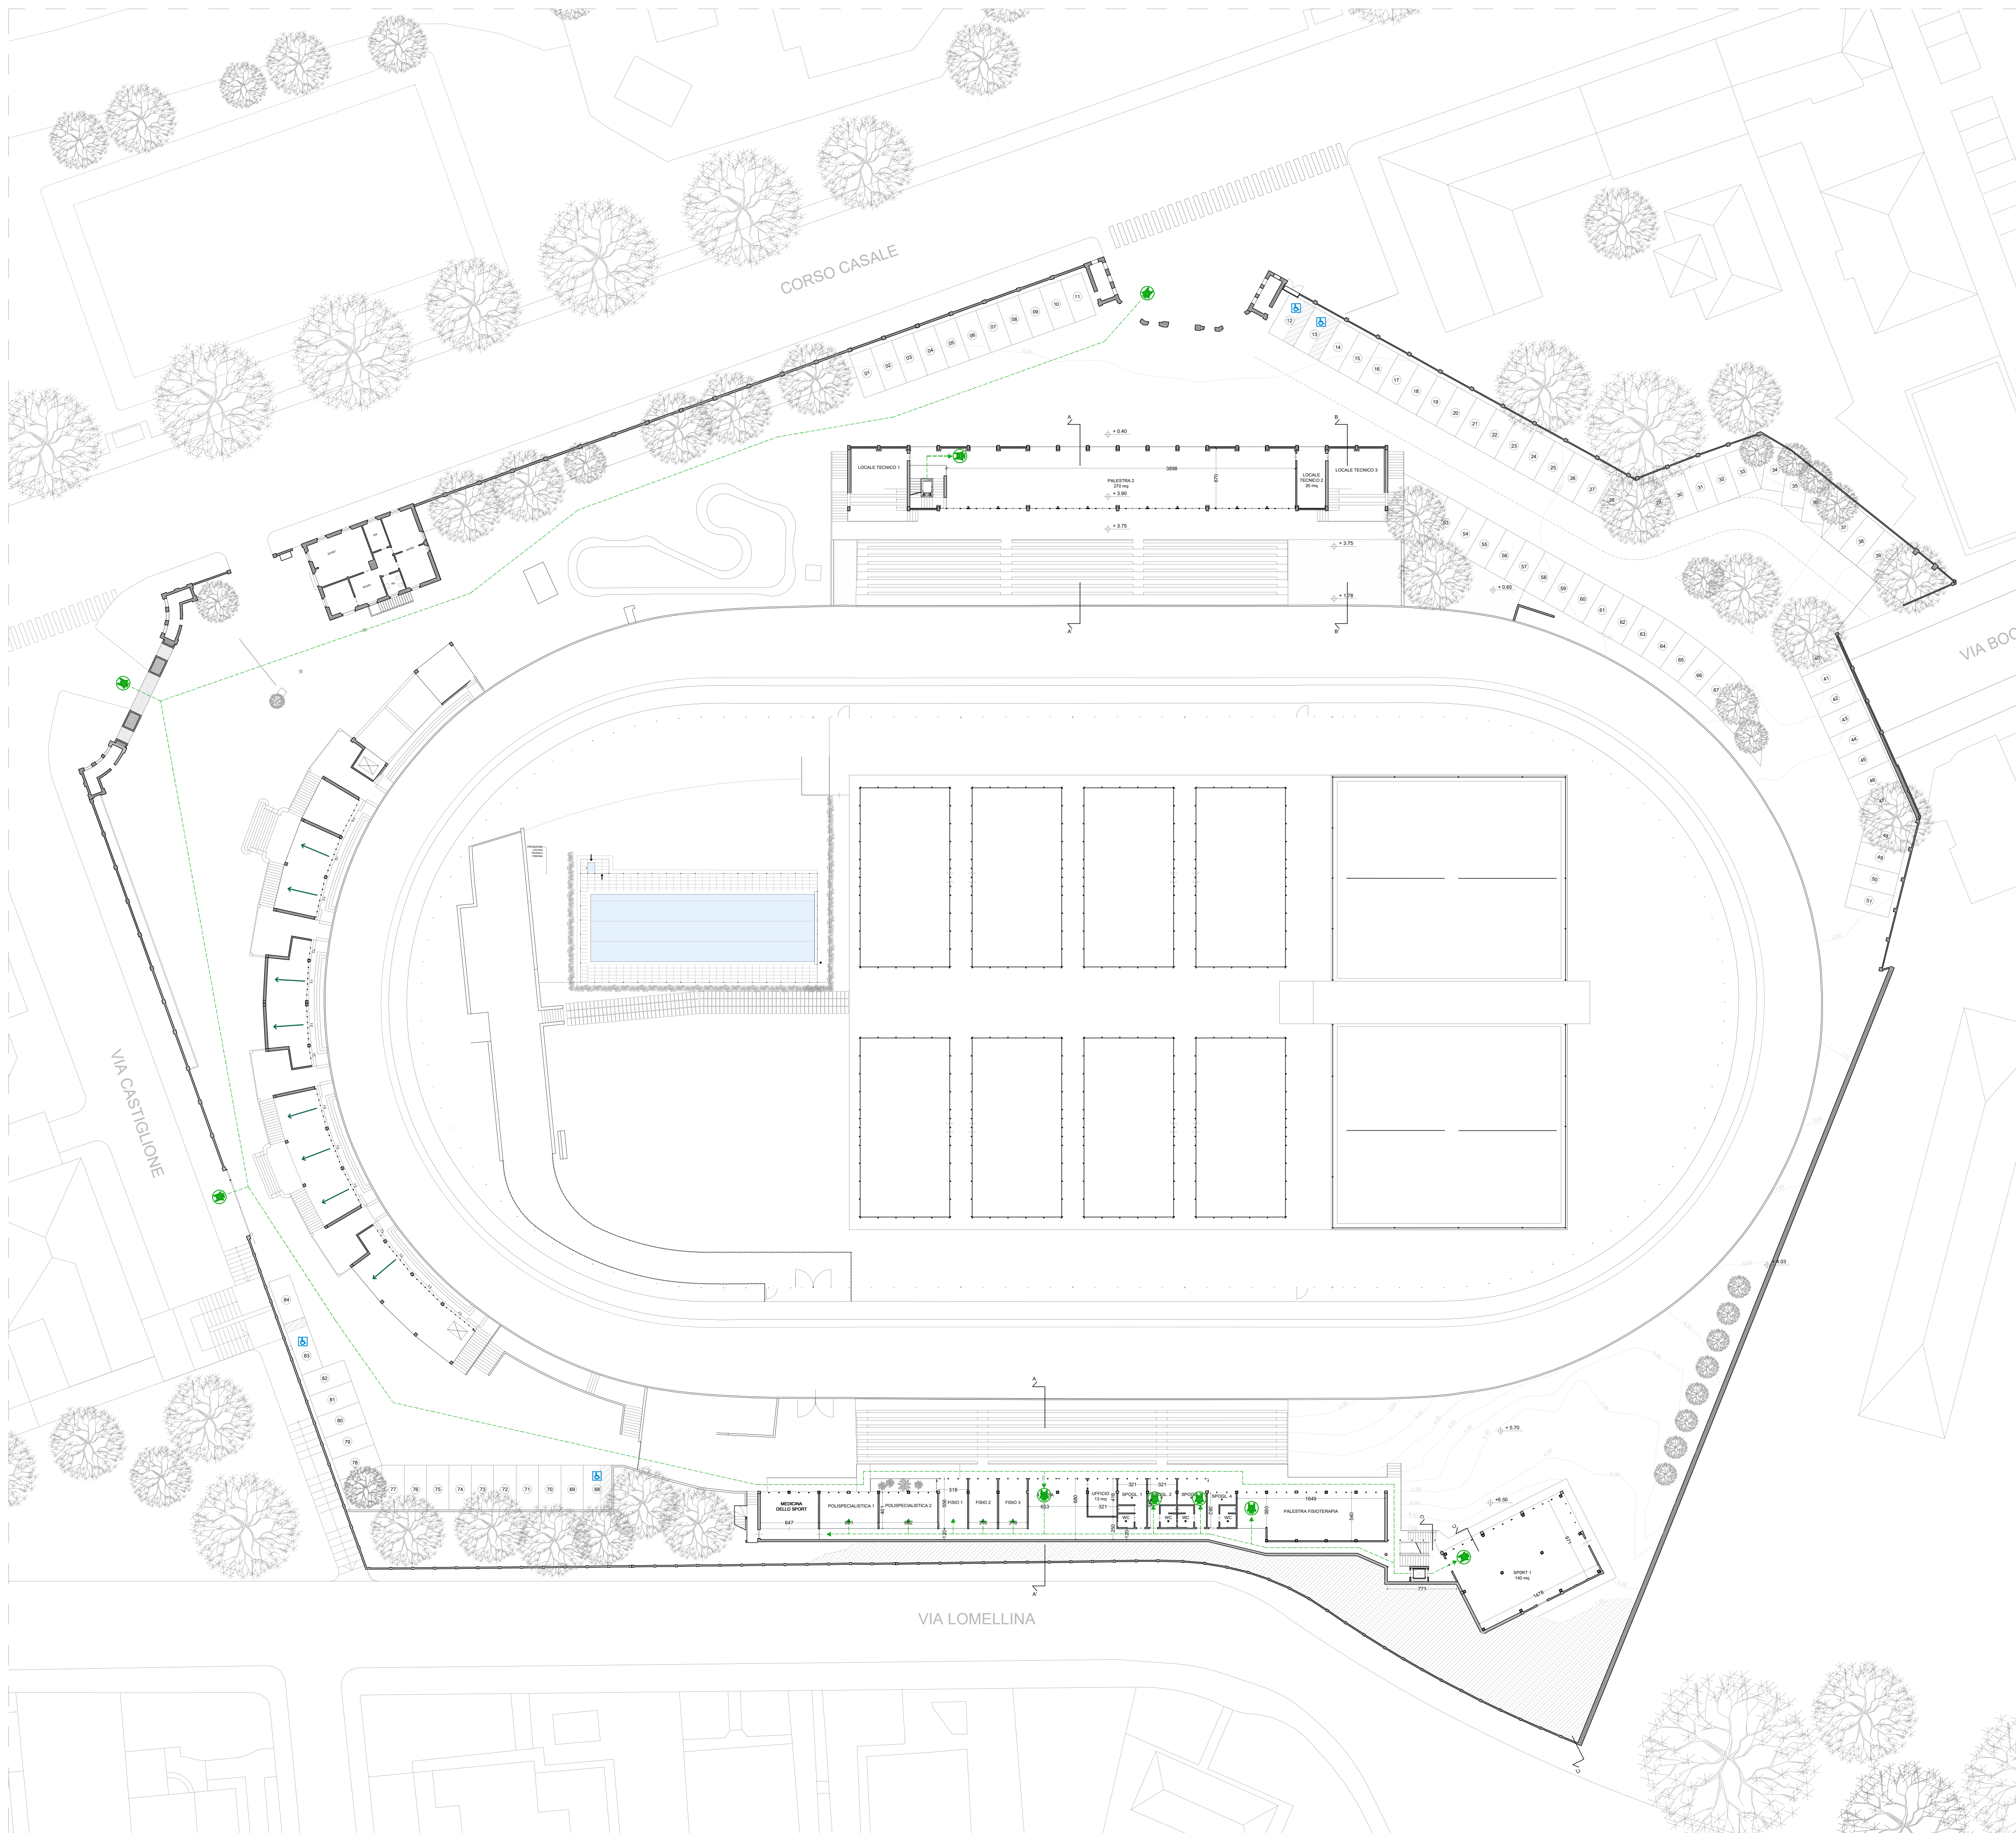

Planimetria generale
Piano primo

0 2 5 10m




COMUNE DI TORINO

RECUPERO DEL MOTOVELODROMO "FAUSTO COPPI"
CORSO CASALE, 144



FASE 3
PERMESSO DI COSTRUIRE
TRIBUNA NORD, TRIBUNA SUD E TRIBUNA STAMPA

PROPRIETA'	Comune di Torino	FIRME
PROPRIETA' SUPERFI		
PROGETTO		
AR - architettonico		
ST - strutturale		
ME - meccanico		
EL - elettrico		
Dicembre 2023 Agg. Marzo 2024 Agg. Aprile 2024 Fuori scala	TITOLO TAVOLA SUPERAMENTO BARRIERE ARCHITETTONICHE PIANO PRIMO	TAVOLA N. AR26

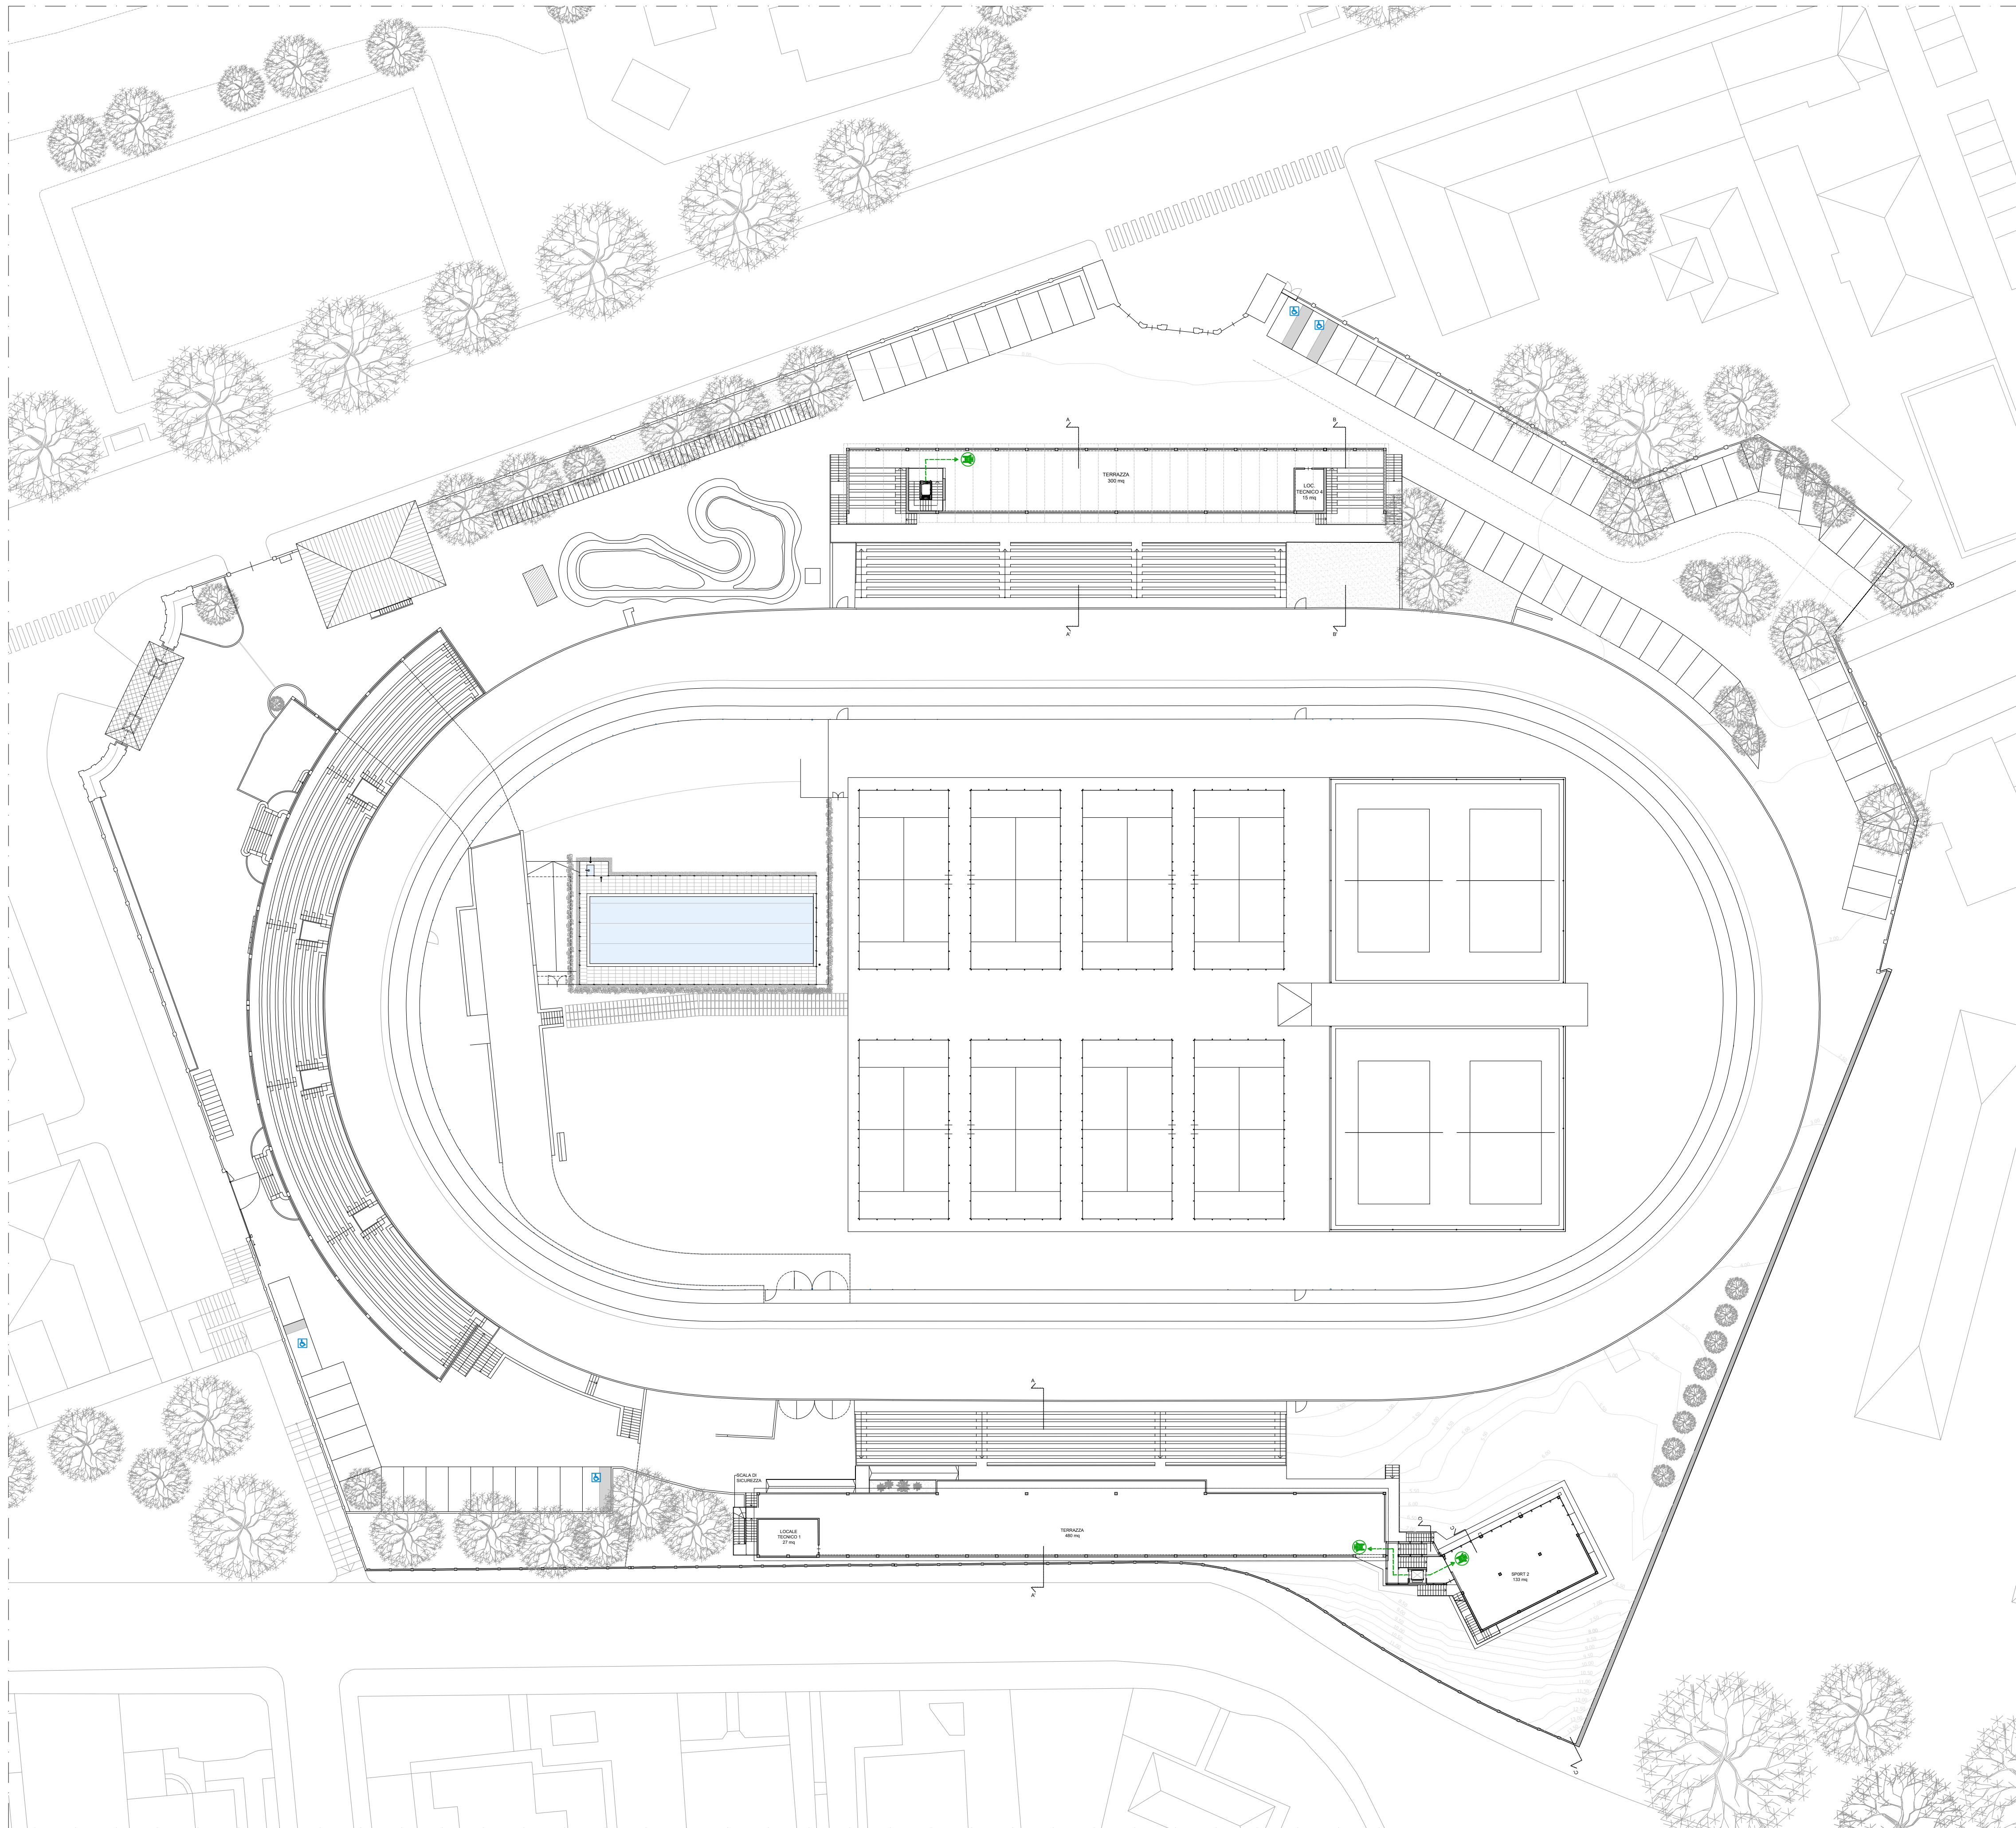

Planimetria generale
Piano secondo

0 2 5 10m



COMUNE DI TORINO

RECUPERO DEL MOTOVELODROMO "FAUSTO COPPI"
CORSO CASALE, 144



FASE 3
PERMESSO DI COSTRUIRE
TRIBUNA NORD, TRIBUNA SUD E TRIBUNA STAMPA

PROPRIETA'		FIRME
Comune di Torino		
PROPRIETA' SUPERFICIARIA		
SPORT 4 GOOD S.r.l. - Ing. Fabrizio Rostagno Corso Casale 144 - 10132 Torino		
PROGETTO		
AR - architettonico	Studio Bailetto Battiato Bianco Via Foggia, 40/B - 10152 Torino	
ST - strutturale	Ing. Claudia Costan Zovi Via Garibaldi, 20 - 10122 Torino C.so San Maurizio, 79 - 10124 Torino	
ME - meccanico	Ing. Lorenzo Comi Corso Unione Sovietica, 61/215B - 10135 Torino	
EL - elettrico	Ing. Davide Felloni Via Leni, 4 - 10036 Settimo T.se (TO)	
Dicembre 2023 Agg. Marzo 2024 Agg. Aprile 2024	TITOLO TAVOLA	TAVOLA N.
Fuori scala	SUPERAMENTO BARRIERE ARCHITETTONICHE PIANO SECONDO	AR27