

Planimetria generale
Piano terra

0 2 5 10m



COMUNE DI TORINO

RECUPERO DEL MOTOVELODROMO "FAUSTO COPPI"
CORSO CASALE, 144




FASE 3

PERMESSO DI COSTRUIRE
TRIBUNA NORD, TRIBUNA SUD E TRIBUNA STAMPA

PROPRIETA'	FIRME
Comune di Torino	
PROPRIETA' SUPERFICIALE	
SPORT 4 GOOD S.r.l. - Ing. Fabrizio Rostagno C.so Casale 144 - 10132 Torino	
PROGETTO	
AR - architettonico Studio Bajetto Battisti Bianco Via Foggia, 40/B - 10152 Torino	
ST - strutturale Ing. Claudia Costan Zovi Via Garibaldi, 20 - 10122 Torino C.so San Maurizio, 79 - 10124 Torino	
ME - meccanico Ing. Lorenzo Comi Corso Unione Sovietica, 612/15B - 10135 Torino	
EL - elettrico Ing. Davide Felloni Via Leini, 4 - 10036 Settimo T.se (TO)	
Dicembre 2023 Agg. Marzo 2024 Agg. Aprile 2024	TITOLO TAVOLA
Fuori scala	SUPERAMENTO BARRIERE ARCHITETTONICHE PIANO TERRA
	TAVOLA N.

AR25

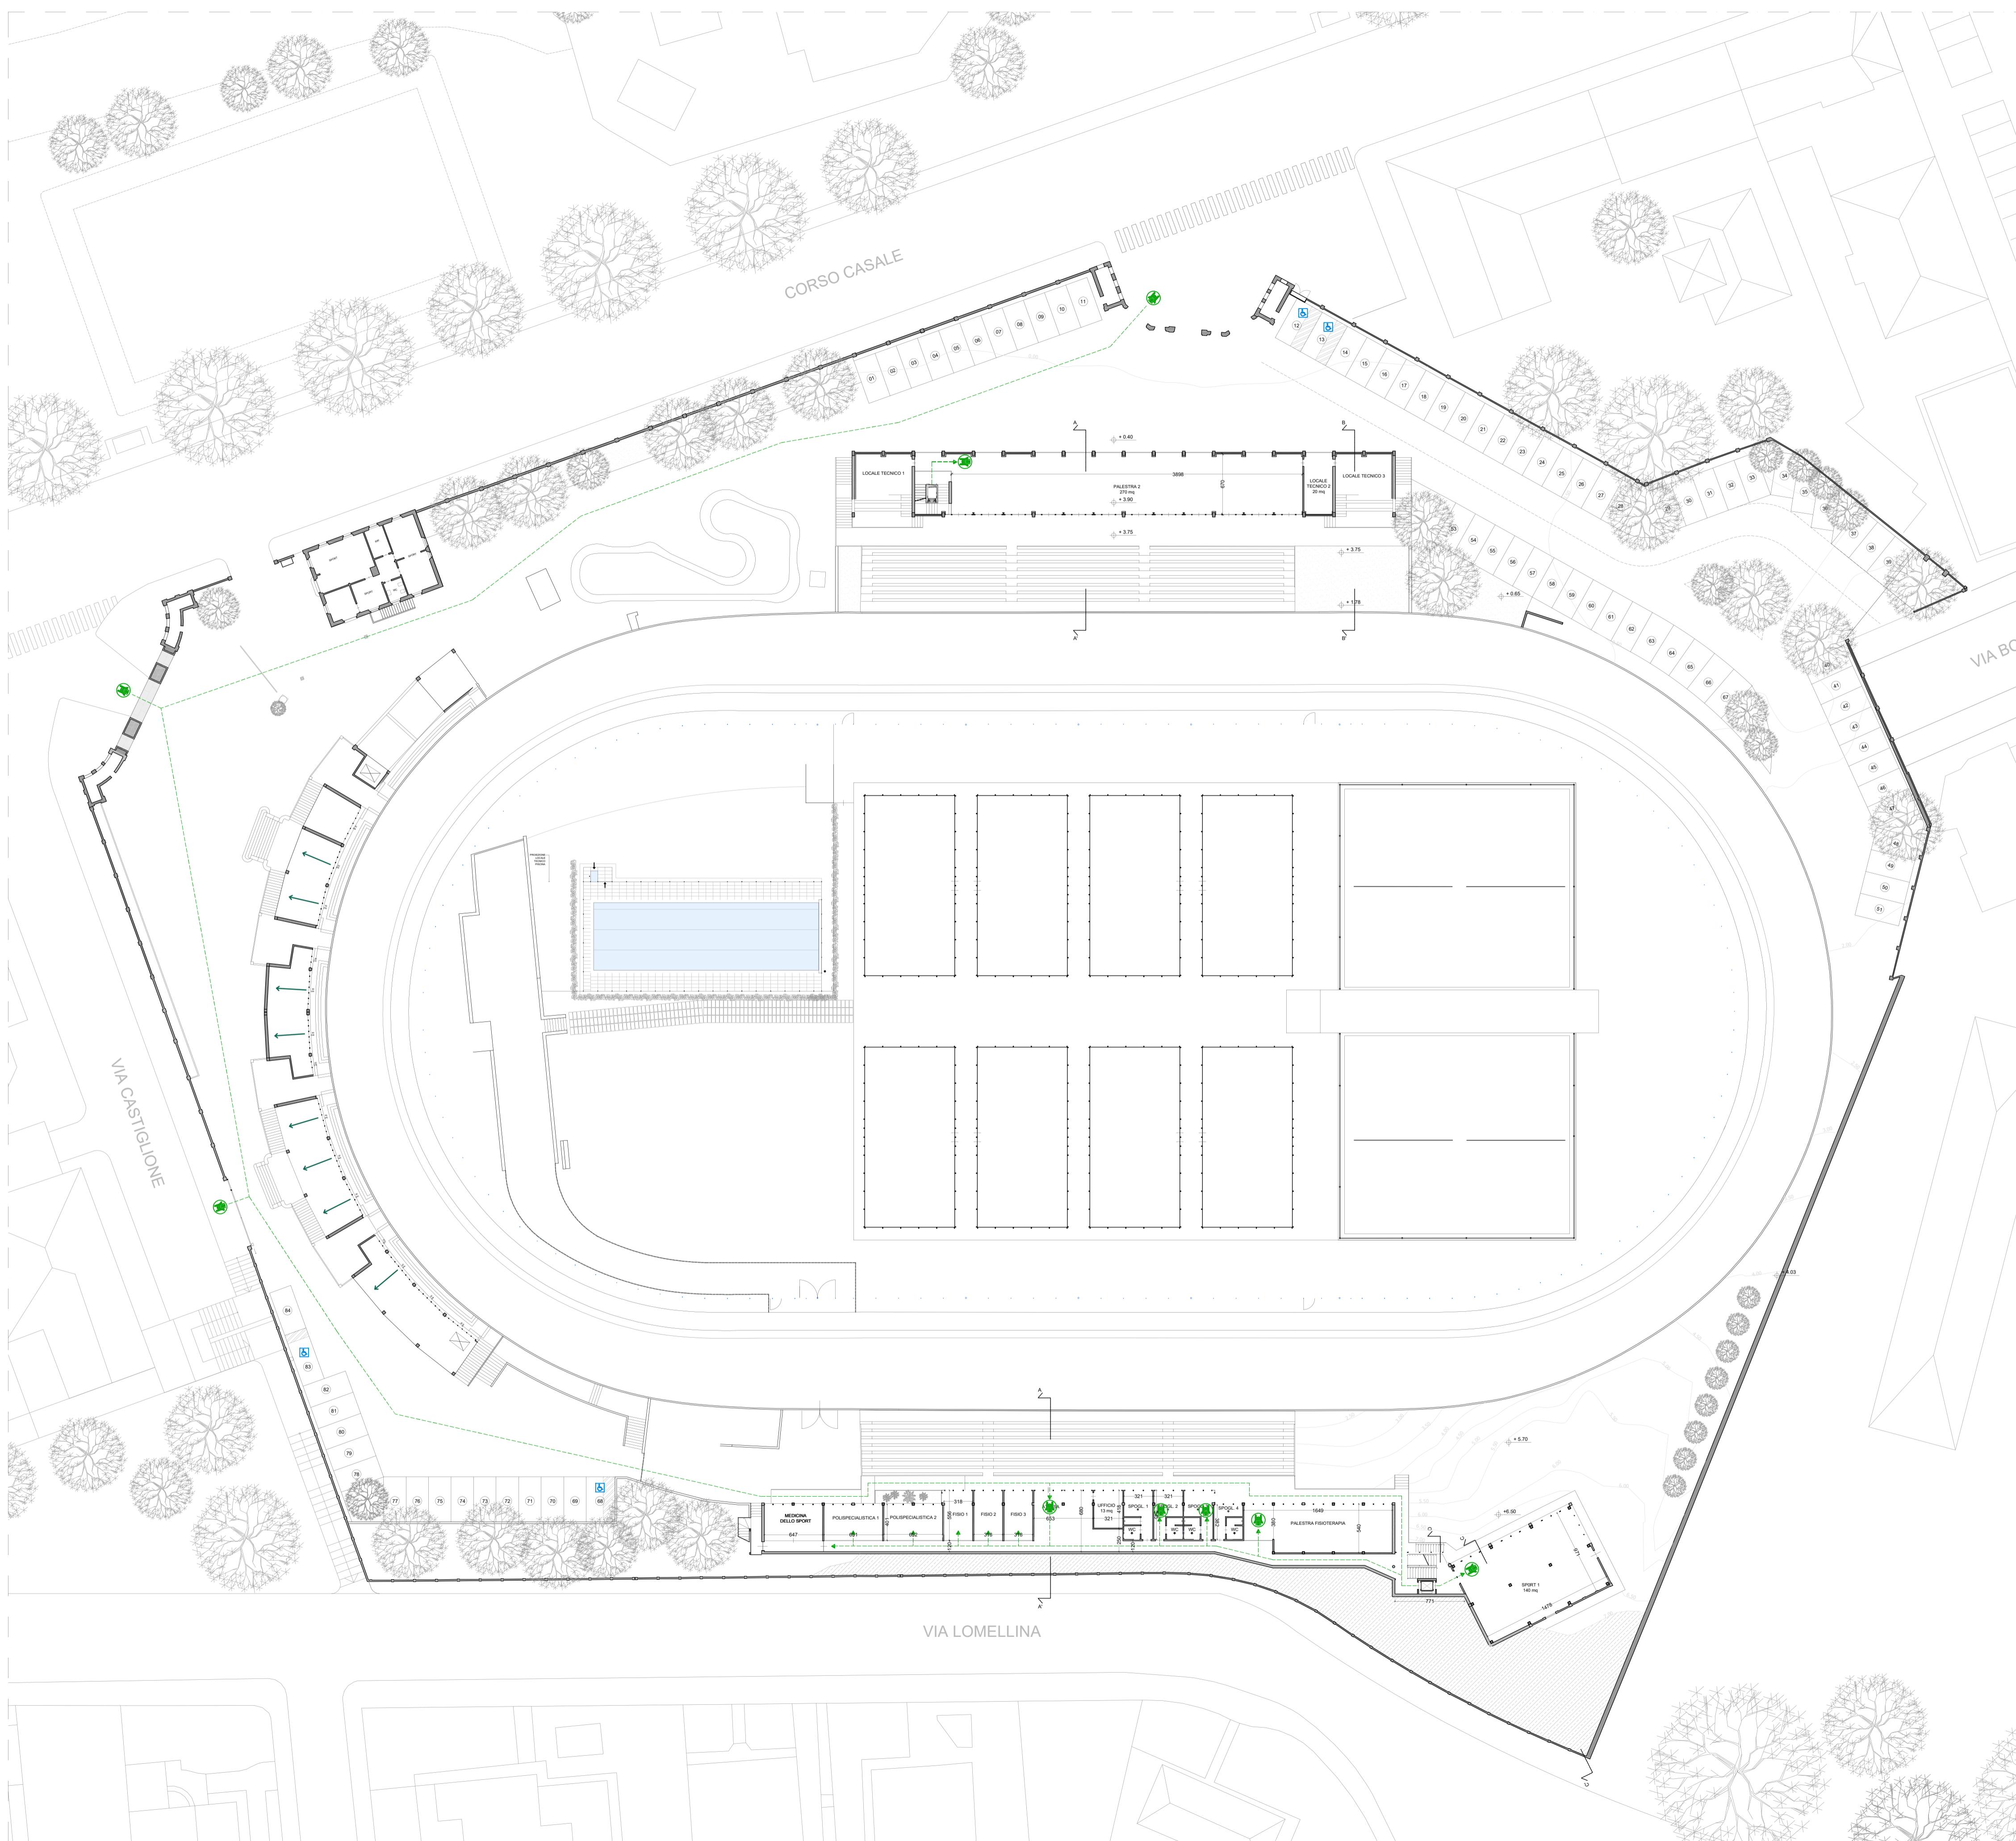

Planimetria generale

Piano primo

A number line with tick marks at 0, 2, 5, and 10. The segment between 0 and 2 is shaded black. The segment between 5 and 10 is shaded black.

COMUNE DI TORINO

RECUPERO DEL MOTOVELODROMO "FAUSTO COPPI" CORSO CASALE, 144




FASE 3

PERMESSO DI COSTRUIRE

NA NORD, TRIBUNA SUD E TRIBUNA STAMPA

PROPRIETA'	FIRME
Comune di Torino	
PROPRIETA' SUPERFI	
PROGETTO	
AR - architettonico	
ST - strutturale	
ME - meccanico	
EL - elettrico	
Dicembre 2023	TITOLO TAVOLA
Agg. Marzo 2024	
Agg. Aprile 2024	
Fuori scala	TAVOLA N.
	SUPERAMENTO BARRIERE ARCHITETTONICHE
	PIANO PRIMO
	AR26

AR26

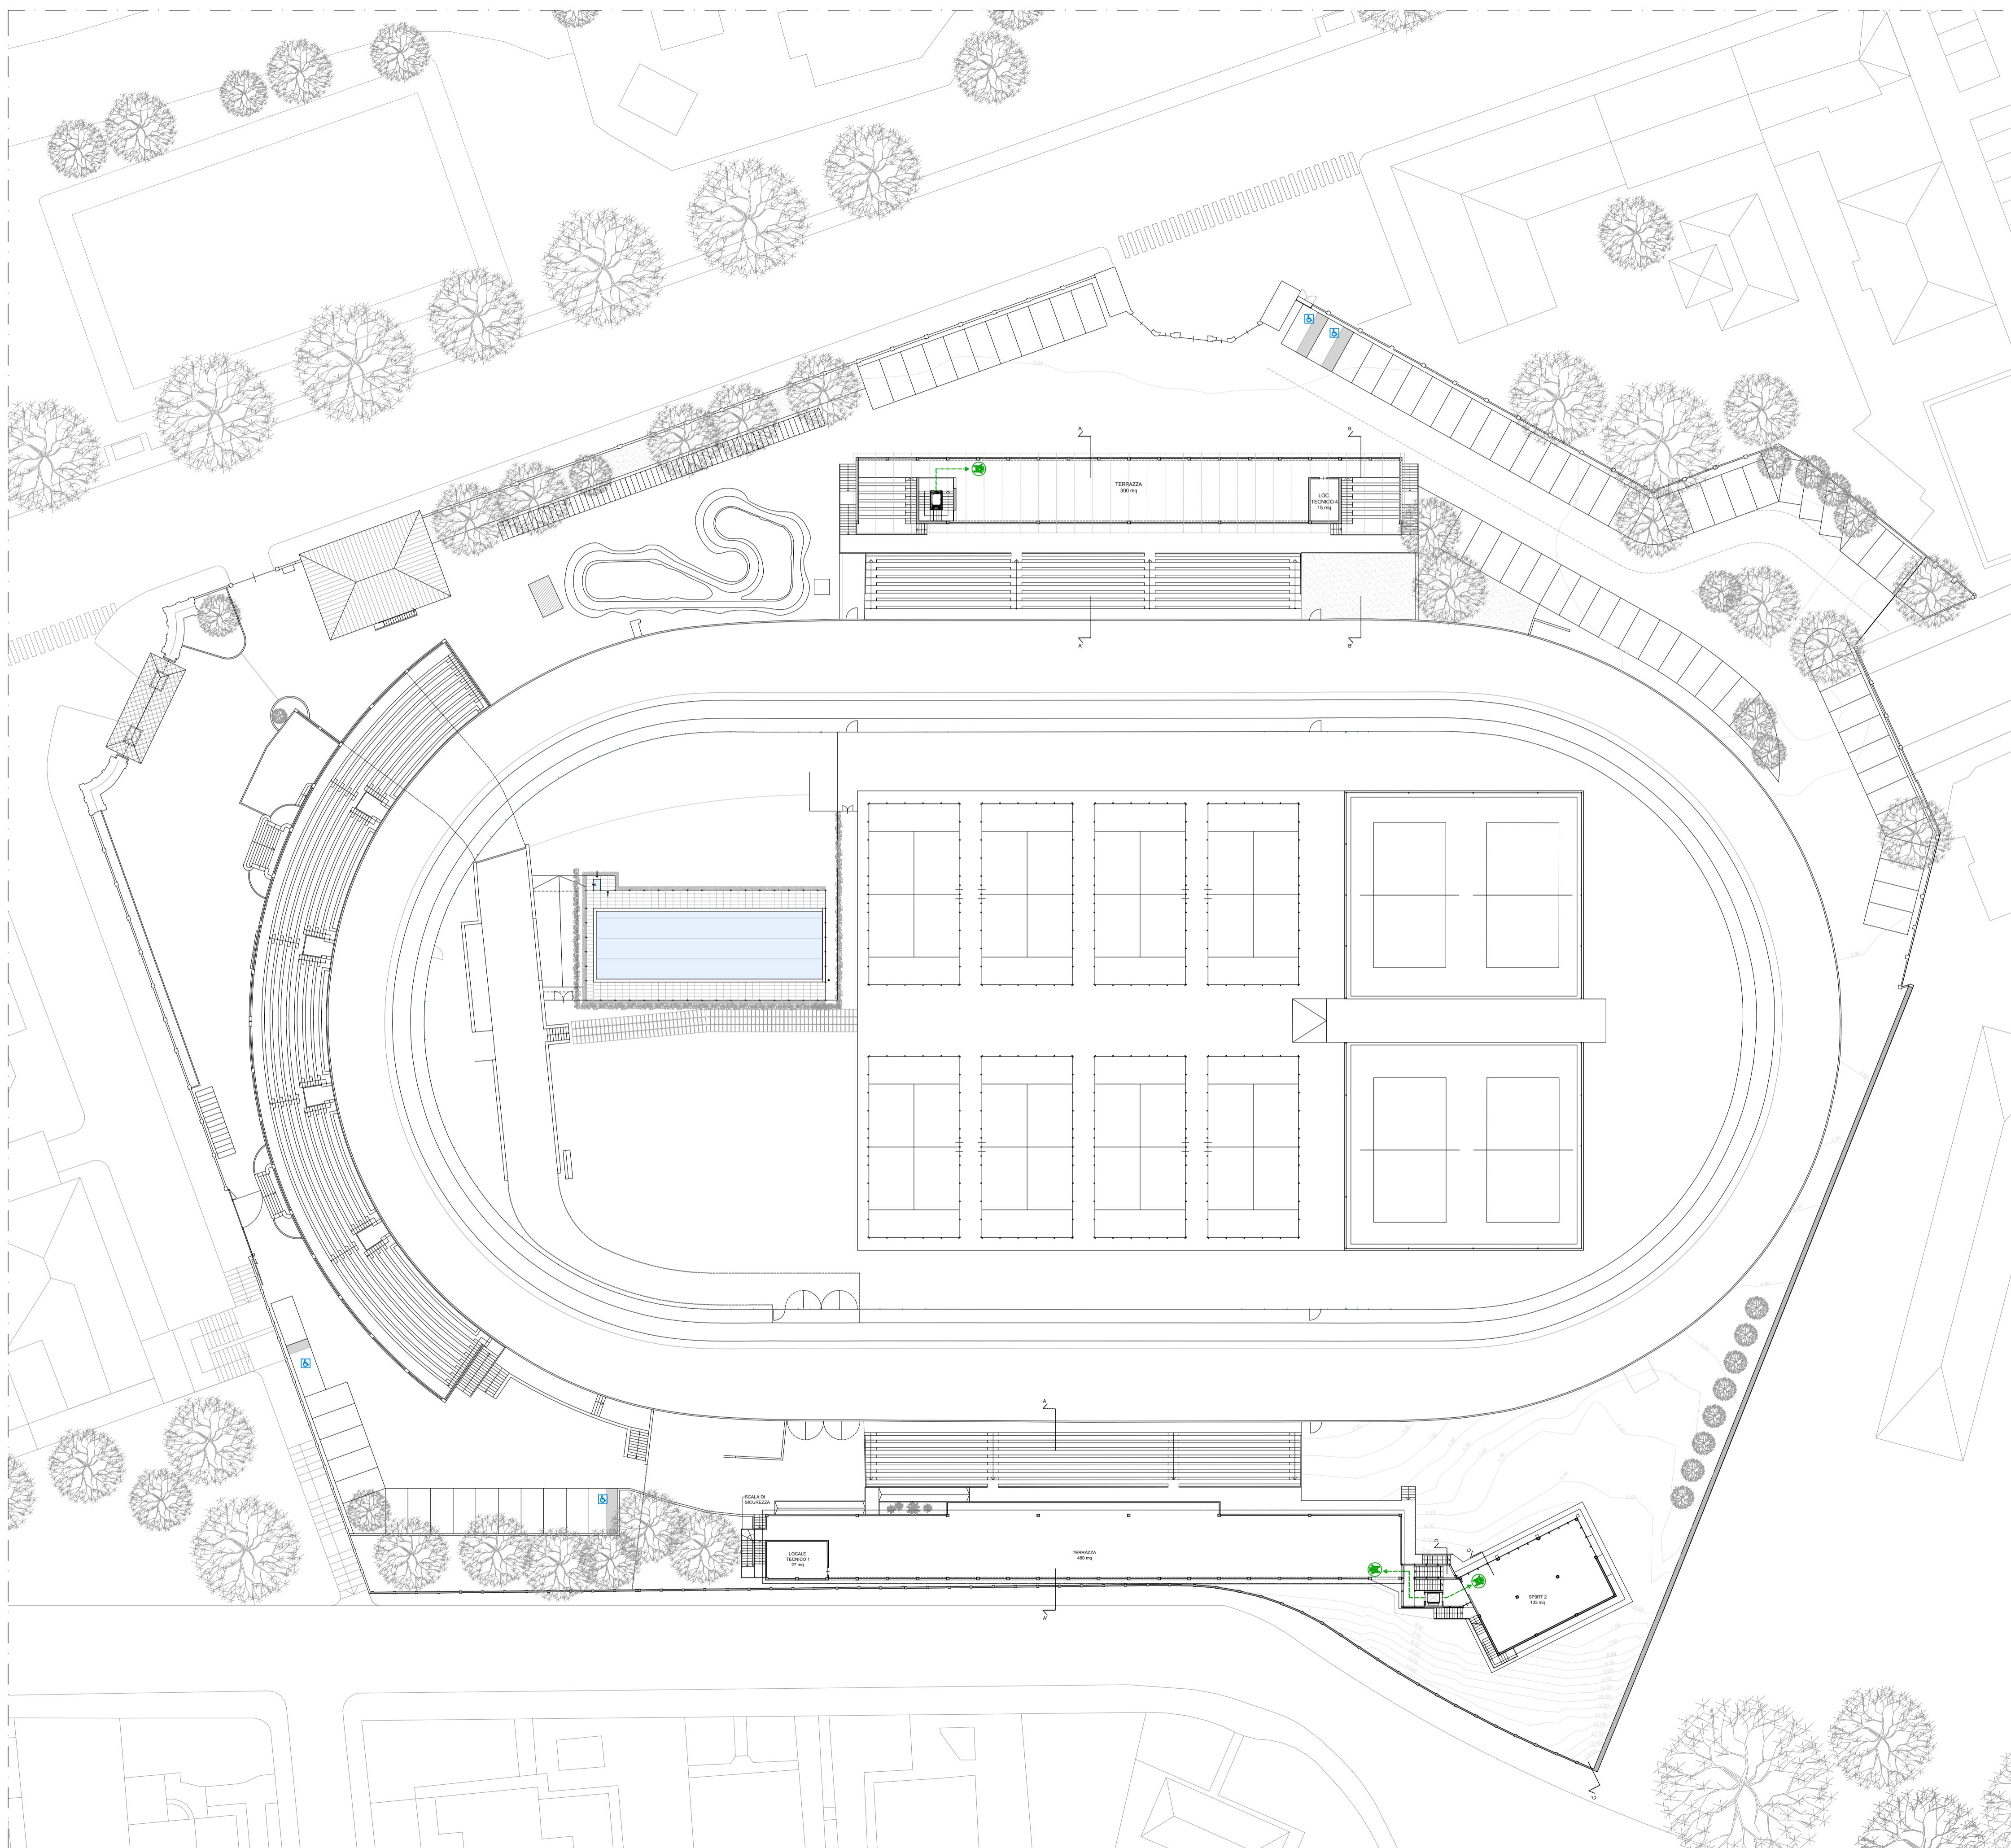

Planimetria generale
Piano secondo

0 2 5 10m



COMUNE DI TORINO

RECUPERO DEL MOTOVELODROMO "FAUSTO COPPI"
CORSO CASALE, 144



MOTOVELODROMO
TORINO

FASE 3

PERMESSO DI COSTRUIRE
TRIBUNA NORD, TRIBUNA SUD E TRIBUNA STAMPA

PROPRIETA'	FIRME
Comune di Torino	
PROPRIETA' SUPERFICIALE	
SPORT 4 GOOD s.r.l. - Ing. Fabrizio Rostagno Corso Casale 144 - 10132 Torino	
PROGETTO	
AR - architettonico	Studio Bajetto Battiato Bianco Via Foggia, 40/B - 10152 Torino
ST - strutturale	Ing. Claudia Costan Zovi Via Garibaldi, 20 - 10122 Torino C.so San Maurizio, 79 - 10124 Torino
ME - meccanico	Ing. Lorenzo Comi Corso Unione Soviética, 612/15B - 10135 Torino
EL - elettrico	Ing. Davide Felloni Via Leini, 4 - 10036 Settimo T.se (TO)
Dicembre 2023 Agg. Marzo 2024 Agg. Aprile 2024	TITOLO TAVOLA
Fuori scala	TAVOLA N. SUPERAMENTO BARRIERE ARCHITETTONICHE PIANO SECONDO

AR27