

**PERMESSO DI COSTRUIRE IN DEROGA**  
 RESTAURO E RISANAMENTO  
 CONSERVATIVO  
 TRASFORMAZIONE DI EDIFICIO A  
 DESTINAZIONE SERVIZI PUBBLICI  
 "UFFICI PUBBLICI"  
 IN TURISTICO-RICETTIVO

**RICHIEDENTE/PROPRIETARIO**  
 Cassa Italiana di Previdenza ed  
 Assistenza dei Geometri  
 Liberi Professionisti  
 Lungotevere Arnaldo da Brescia, n. 4 - 00196 Roma  
**LEGALE RAPP. PRESIDENTE**  
 Diego Buono  
 nato a Napoli (NA) il 28/11/1959  
 residente in Via Nicola Arnone Porpora, n. 78 Napoli (NA)  
 C.F. BU0009992959393  
**RAPPRESENTANTE DELEGATO**  
 dal Consiglio di Amministrazione Cassa  
 Geometri con Delibera n. 43/2024  
 Ilario Tasso  
 nato a Pinerolo (TO) il 16/11/1958  
 residente in Via Paganella, n. 2 Lumbiano (TO)  
 C.F. T5ELR058160303H

**PROGETTO DI PROPRIETA'  
 DELLA SOCIETA'**  
 DIA Holding s.r.l.  
**SOCIO UNICO**  
 Daniel Gallina  
 nato a Alise (CH) il 25/04/1984  
 residente in Corso Dante, n. 51 Caserta (CH)  
 C.F. GLLNNG4025A124M

**Comune di TORINO**  
 VIA PAOLO SACCHI N. 20  
 Immobile censito al Catasto fabbricati  
 Foglio 1302, Mappale 52, Subaltemi  
 0101-0102-0103-0104-0105

**AREE PER SERVIZI PUBBLICI S**  
 "UFFICI PUBBLICI"  
 (art. 8 - 19 N.U.E.A.)

**PROGETTO ARCHITETTONICO**  
 TAVOLA 04  
 SEZIONI STATO AUTORIZZATO

scala 1:100


**PROGETTAZIONE ARCHITETTONICA**

**XB2 ARCHITETTI ASSOCIATI**  
 DAVID BOINO  
 PAOLA BARALE  
 Via Antonio Stoppani n. 31 10100 Corso (CN)  
 Tel. 0171.6691279  
 Web: www.xb2.it  
 E-mail: xb2@xb2.it



ARCHITETTO DAVID BOINO  
 INGEGNERI PAOLA BARALE, ASSOCIATI, COOPERATORI,  
 AREA PROFESSIONALE DI TORINO, S.p.A.

SEZIONE AA

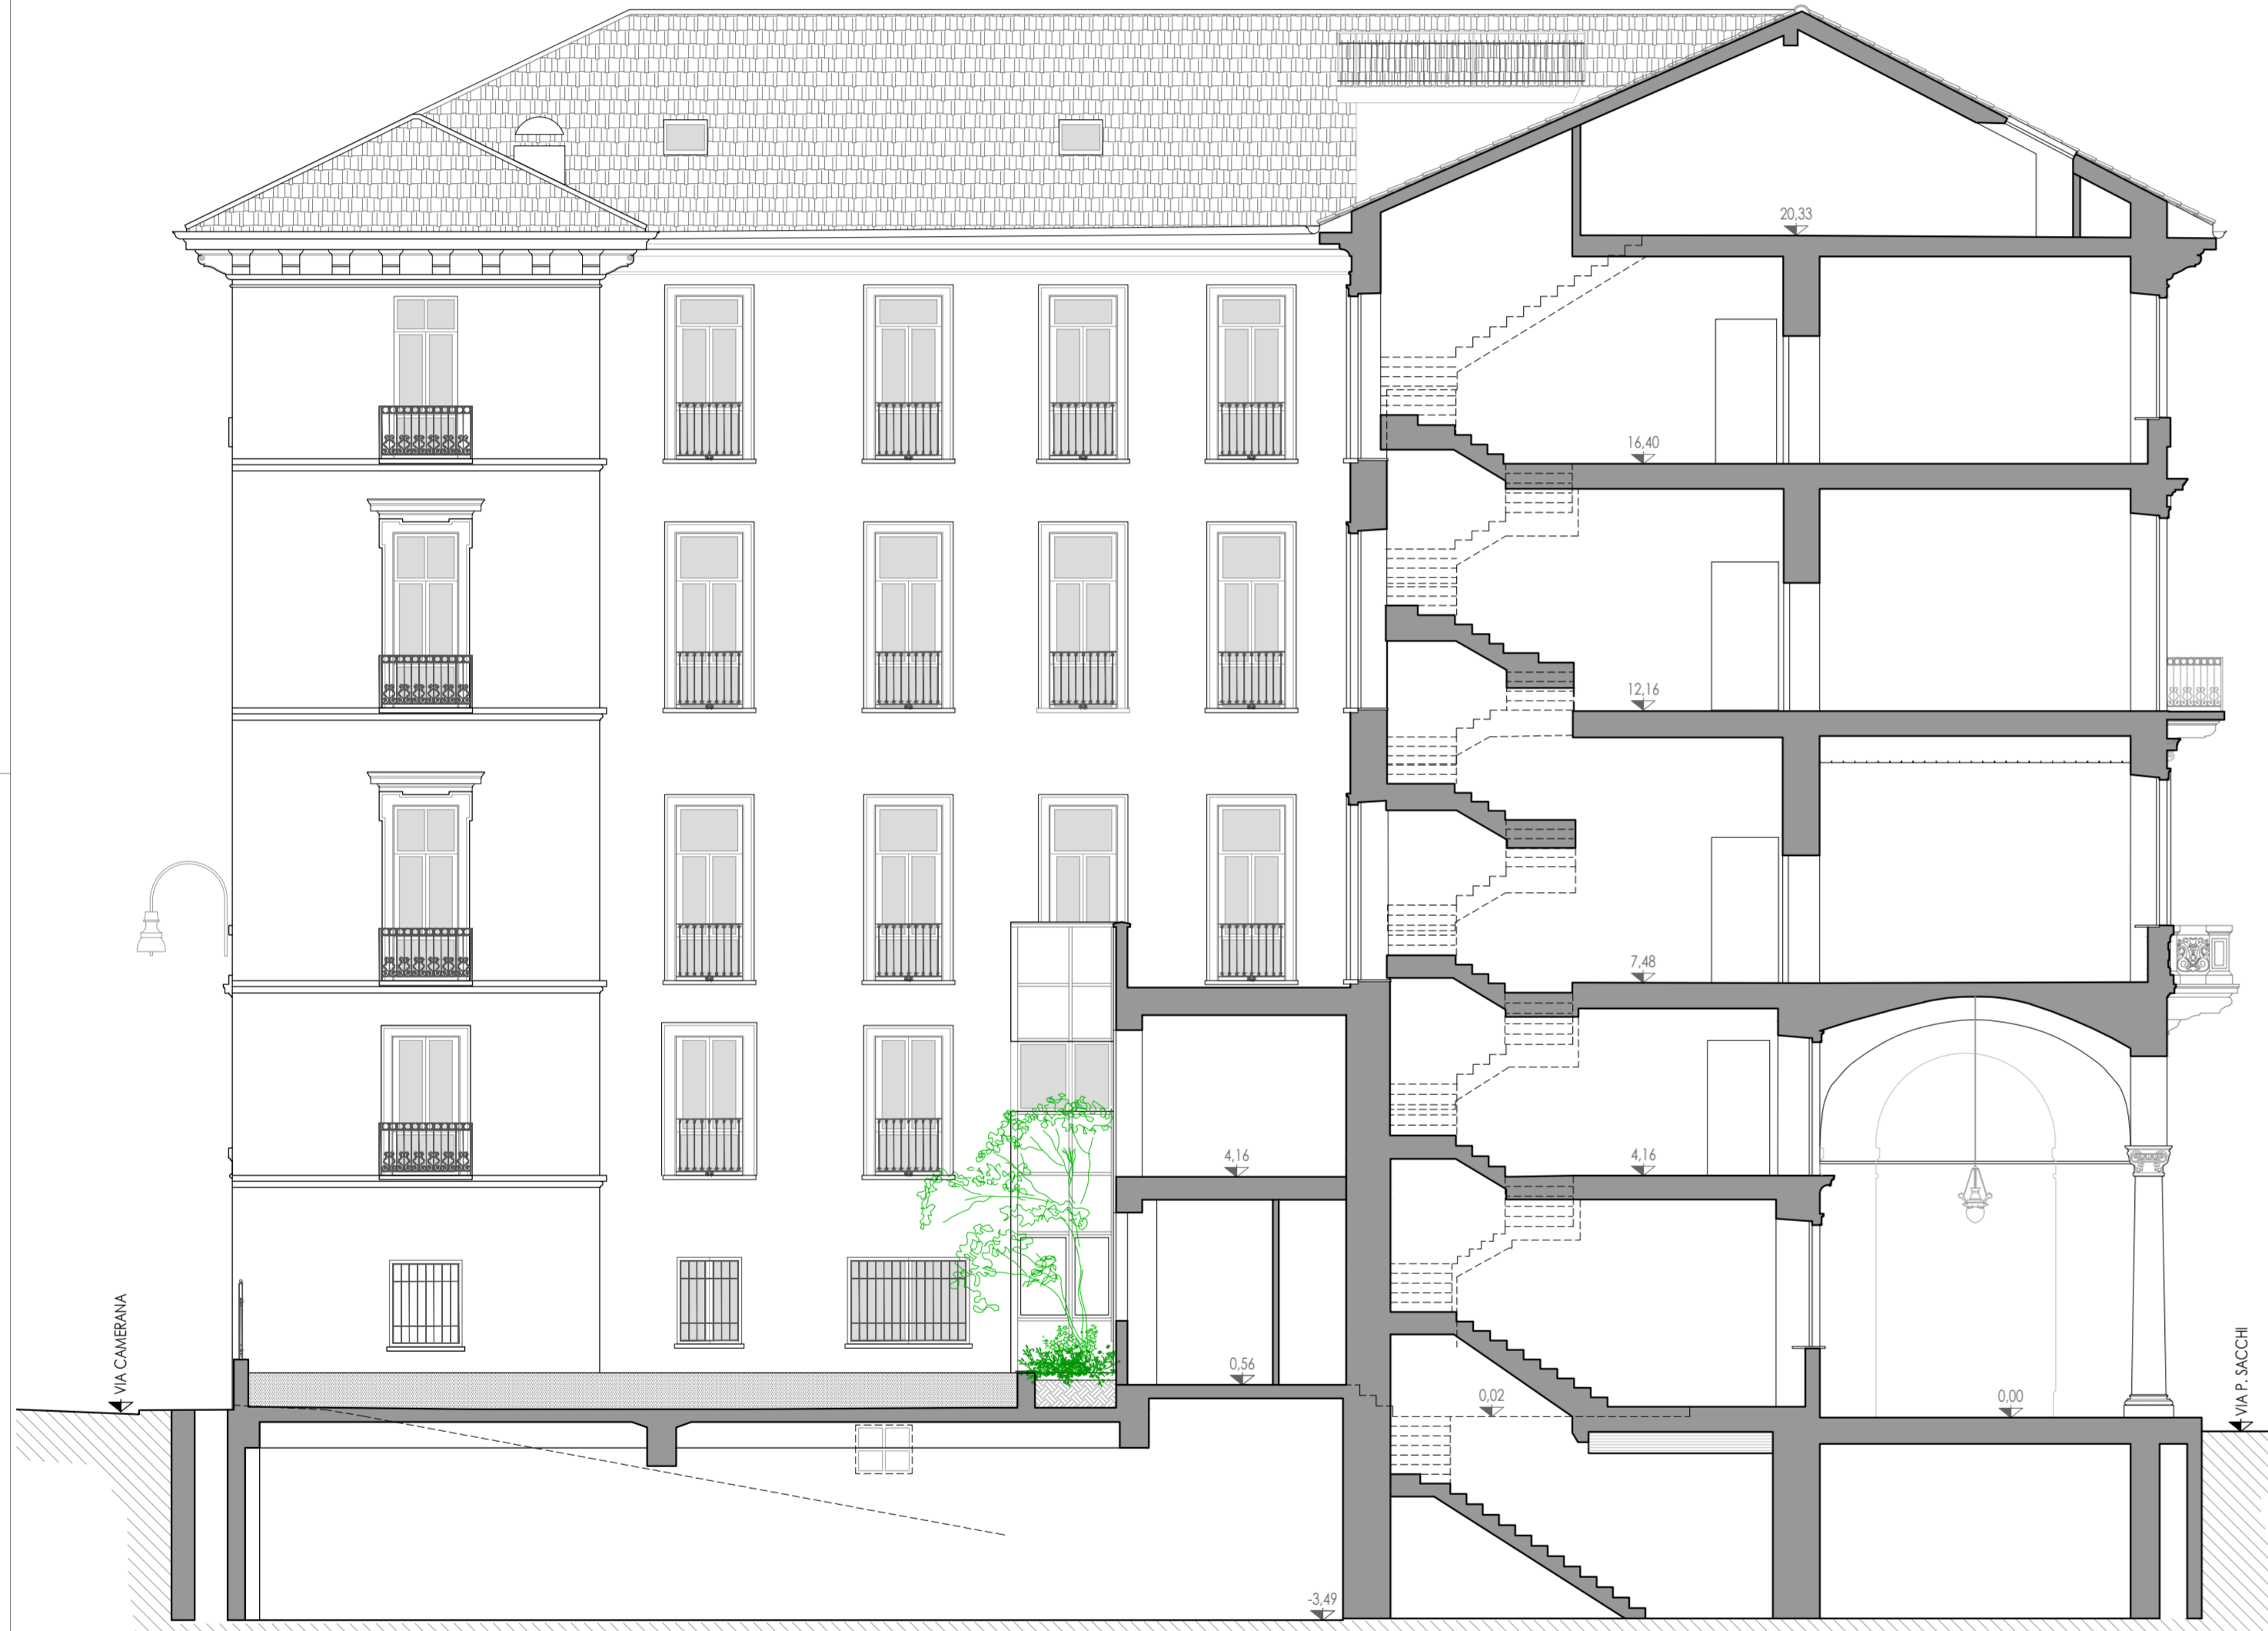

SEZIONE BB



SEZIONE CC



**PROGETTO ARCHITETTONICO**

- T. 01 INQUADRAMENTO TERRITORIALE
- T. 02A PLANIMETRIE STATO AUTORIZZATO
- T. 02B PLANIMETRIE STATO AUTORIZZATO
- T. 02C PLANIMETRIE STATO AUTORIZZATO
- T. 02C PLANIMETRIE STATO AUTORIZZATO
- T. 03 SEZIONI STATO AUTORIZZATO**
- T. 04 PROSPETTI STATO AUTORIZZATO
- T. 05A PLANIMETRIE STATO DI PROGETTO
- T. 05B PLANIMETRIE STATO DI PROGETTO
- T. 05C PLANIMETRIE STATO DI PROGETTO
- T. 06 SEZIONI STATO DI PROGETTO
- T. 07 PROSPETTI STATO DI PROGETTO
- T. 08A PLANIMETRIE STATO COMPARATIVO
- T. 08B PLANIMETRIE STATO COMPARATIVO
- T. 08C PLANIMETRIE STATO COMPARATIVO
- T. 09 SEZIONI STATO COMPARATIVO
- T. 10 PROSPETTI STATO COMPARATIVO
- T. 11 CALCOLO SLP

**T. 03**

SEZIONI STATO AUTORIZZATO

