

PERMESSO DI COSTRUIRE IN DEROGA
 RESTAURO E RISANAMENTO
 CONSERVATIVO
 TRASFORMAZIONE DI EDIFICIO A
 DESTINAZIONE SERVIZI PUBBLICI
 "UFFICI PUBBLICI"
 IN TURISTICO-RICETTIVO

RICHIEDENTE/PROPRIETARIO
 Cassa Italiana di Previdenza ed
 Assistenza dei Geometri
 Liberi Professionisti
 Lungotevere Arnaldo da Brescia, n.4 - 00196 Roma
LEGALE RAPP. PRESIDENTE
 Diego Buono
 nato a Napoli (NA) il 20/11/1959
 residente in Via Nicola Antonio Porpora, n. 78 Napoli (NA)
 C.F. [REDACTED]

RAPPRESENTANTE DELEGATO
 dal Consiglio di Amministrazione Cassa
 Geometri con Delibera n. 43/2024
 Ilario Tasso
 nato a Pinerolo (TO) il 16/11/1958
 residente in Via Pignatelli, n. 21 Lussino (TO)
 C.F. [REDACTED]

PROGETTO DI PROPRIETA'
 DELLA SOCIETA'
 DIA Holding s.r.l.
 SOCIO UNICO
 Daniel Gallina
 nato a Alassio (VC) il 25/04/1984
 residente in Corso Doria, n. 21 Cuneo (CN)
 C.F. [REDACTED]

Comune di TORINO
 VIA PAOLO SACCHI N. 20
 Immobile censito al Catasto fabbricati
 Foglio 1302, Mappale 52, Subaltemi
 0101-0102-0103-0104-0105
AREE PER SERVIZI PUBBLICI S
 "UFFICI PUBBLICI"
 (art. 8 - 19 N.U.E.A.)

PROGETTO ARCHITETTONICO
 TAVOLA 04
 SEZIONI STATO AUTORIZZATO

scala 1:100

PROGETTAZIONE ARCHITETTONICA
 XB2 ARCHITETTI ASSOCIATI
 DAVID BODINO
 PAOLA BARALE
 Via Antonio Stoppani n.31 10100 Cuneo (CN)
 Tel. 01715691779
 98019994028
 E-mail: xb2@xb2.it

ARCHITETTO DAVID BODINO
 SOGGERITO IN UNO DEI SEI ASSOCIATI/COMPARTI
 DELLA PROFESSIONE DI ARCHITETTO A.S.P.


PROGETTO ARCHITETTONICO

T. 01	INQUADRAMENTO TERRITORIALE
T. 02A	PLANIMETRIE STATO AUTORIZZATO
T. 02B	PLANIMETRIE STATO AUTORIZZATO
T. 02C	PLANIMETRIE STATO AUTORIZZATO
T. 03	SEZIONI STATO AUTORIZZATO
T. 04	PROSPETTI STATO AUTORIZZATO
T. 05A	PLANIMETRIE STATO DI PROGETTO
T. 05B	PLANIMETRIE STATO DI PROGETTO
T. 05C	PLANIMETRIE STATO DI PROGETTO
T. 06	SEZIONI STATO DI PROGETTO
T. 07	PROSPETTI STATO DI PROGETTO
T. 08A	PLANIMETRIE STATO COMPARATIVO
T. 08B	PLANIMETRIE STATO COMPARATIVO
T. 08C	PLANIMETRIE STATO COMPARATIVO
T. 09	SEZIONI STATO COMPARATIVO
T. 10	PROSPETTI STATO COMPARATIVO
T. 11	CALCOLO SLP

T. 03
 SEZIONI STATO AUTORIZZATO



SEZIONE AA

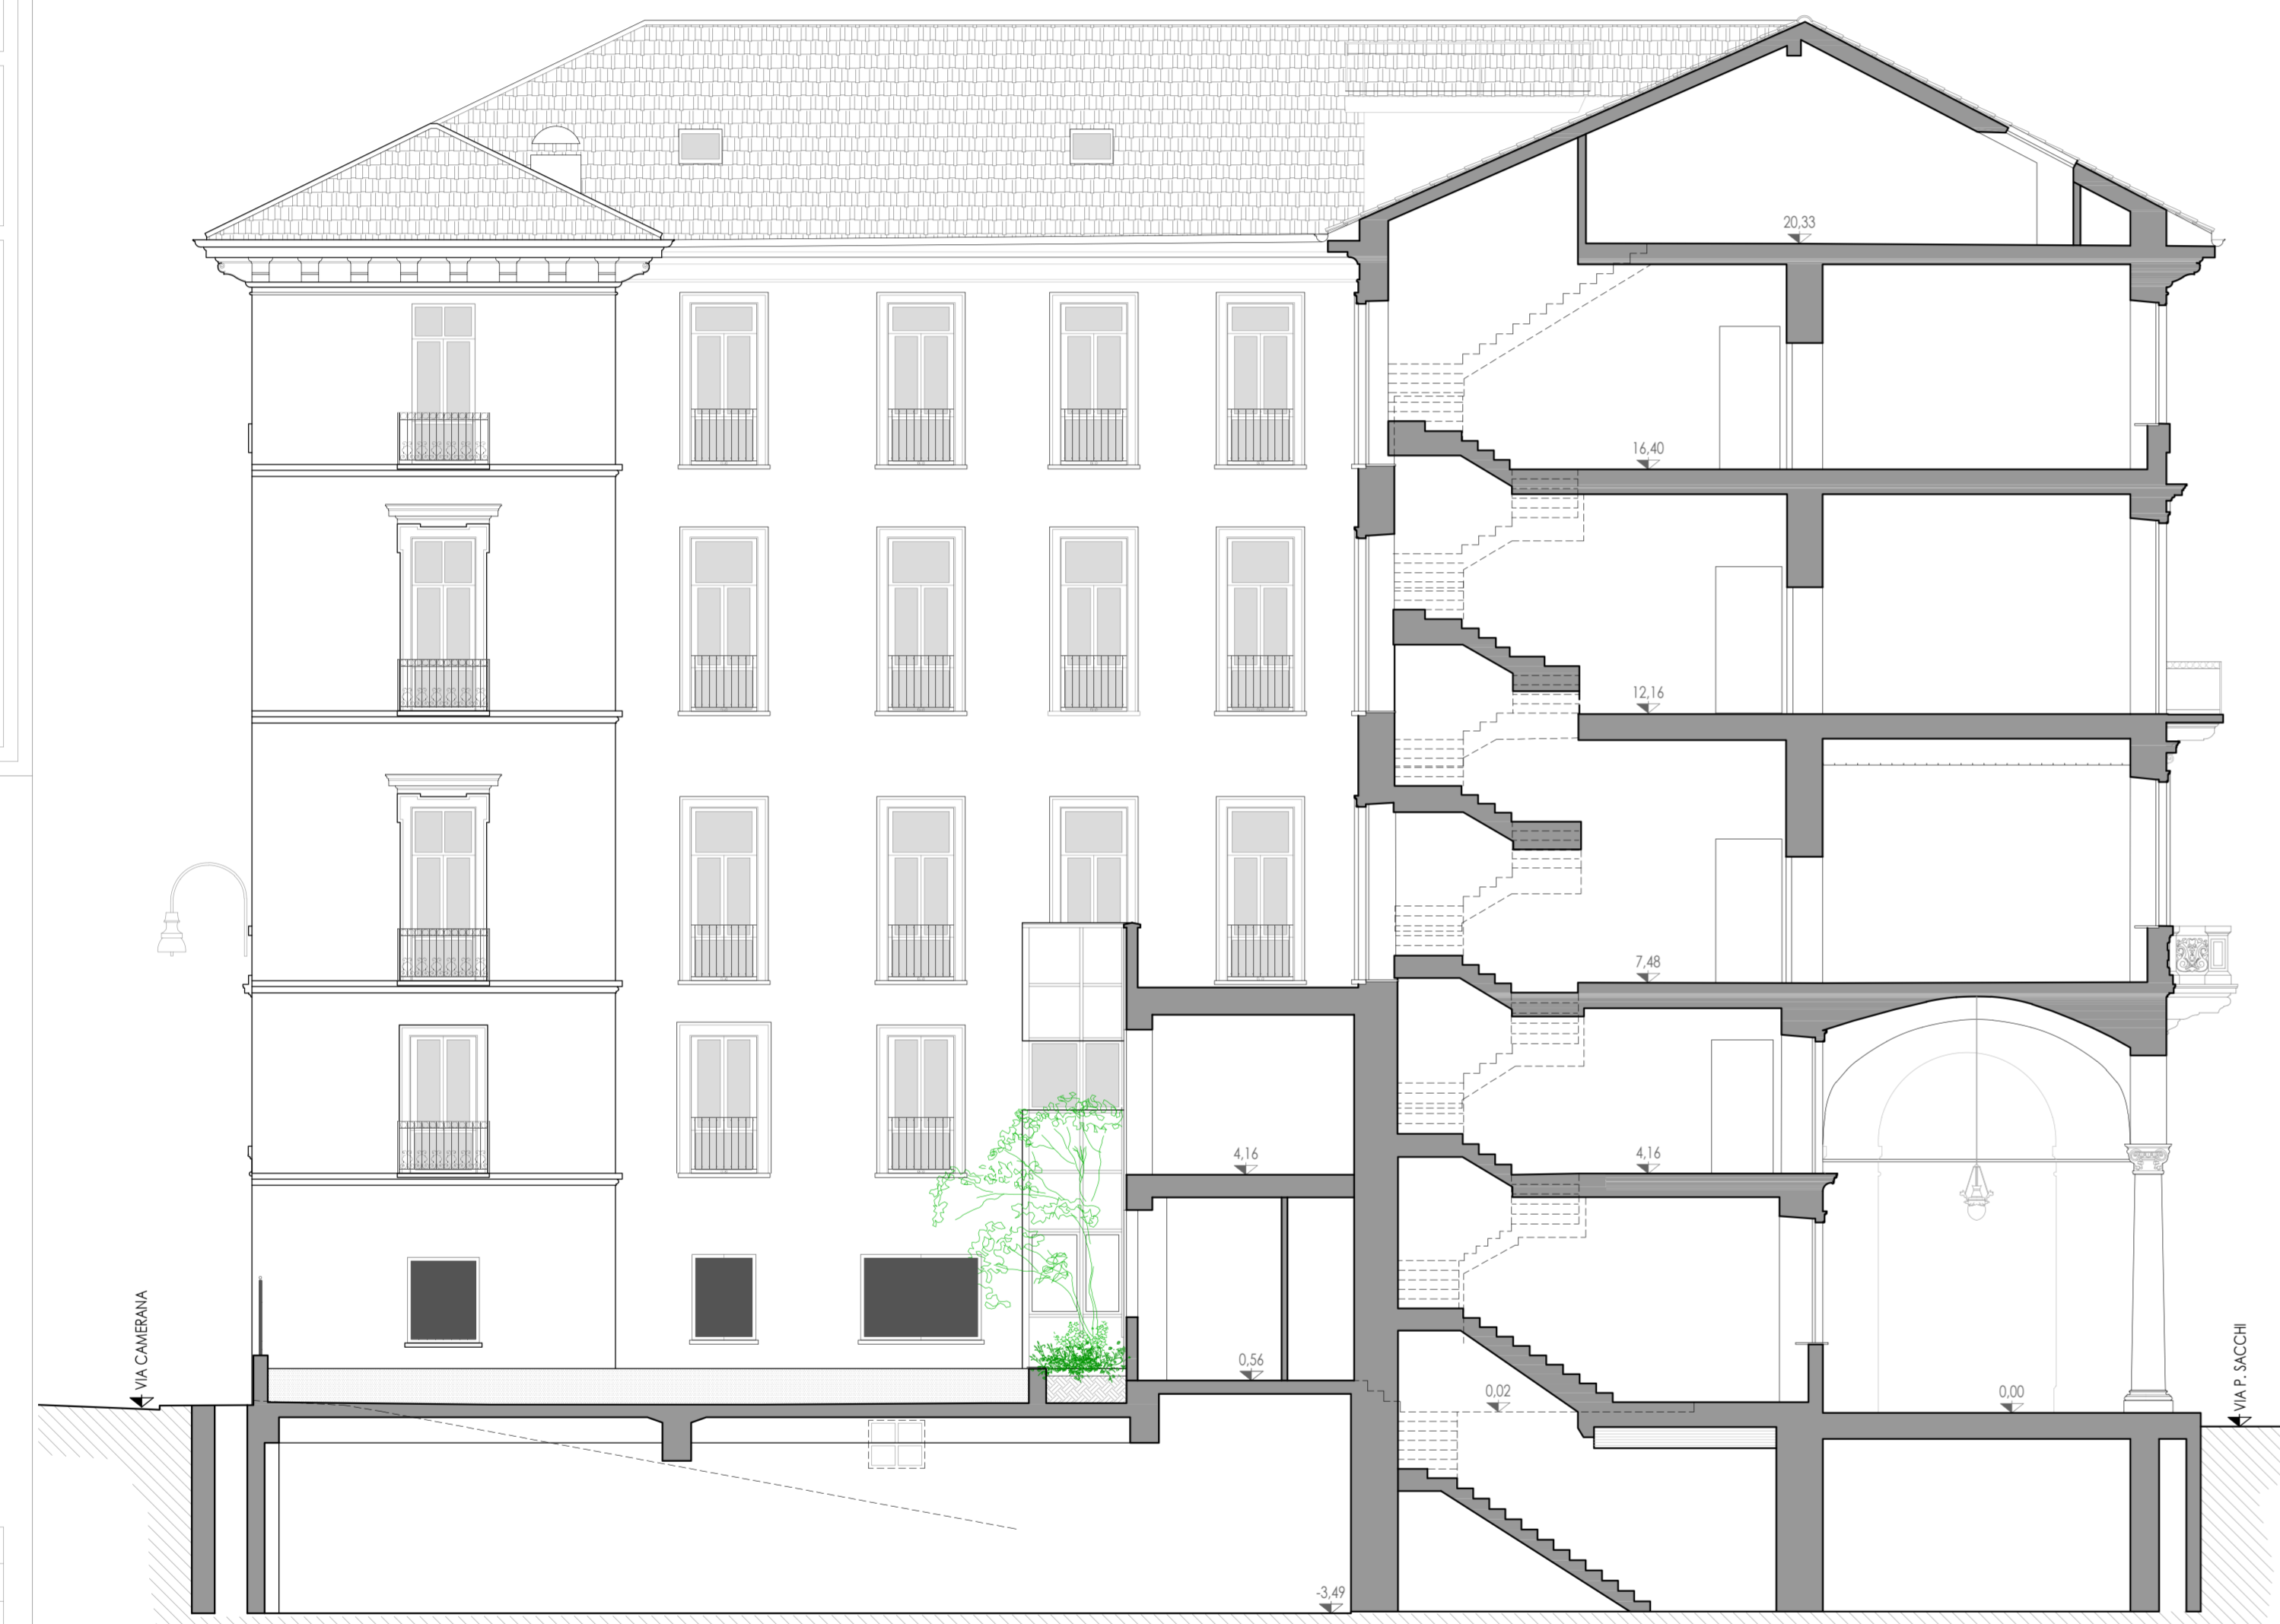

SEZIONE BB



SEZIONE CC

