PERMESSO DI COSTRUIRE
IN DEROGA
RESTAURO E RISANAMENTO
CONSERVATIVO
TRASFORMAZIONE DI EDIFICIO A
DESTINAZIONE SERVIZI PUBBLICI
"UFFICI PUBBLICI"
IN TURISTICO-RICETTIVO

RICHIEDENTE/PROPRIETARIO
Cassa Italiana di Previdenza ed
Assistenza dei Geometri
Liberi Professionisti
Lungotevere Arnaldo da Brescia, n.4 - 00196 Roma
LEGALE RAPP./PRESIDENTE
Diego Buono
nato a Napoli (NA) il 25/10/1969
residente in Via Nicola Antonio Porpora, n. 7B Napoli (NA)
C. [redacted]

RAPPRESENTANTE DELEGATO
dal Consiglio di Amministrazione Cassa
Geometri con Delibera n. 43/2024
Ilario Tesio
nato a Pancalieri (TO) il 16/11/1958
residente in Via Paglietta, n. 2 Lombriasco (TO)
C.F [redacted]

PROGETTO DI PROPRIETA'
DELLA SOCIETA'
D4A Holding s.r.l.
SOCIO UNICO
Daniel Gallina
nato a Alba (CN) il 25/04/1964
residente in Corso Dante, n. 51 Cuneo (CN)
C.F. [redacted]

Comune di TORINO
VIA PAOLO SACCHI N. 20

Immobile censito al Catasto fabbricati
Foglio 1302, Mappale 62, Subalterni
5101-5102-5103-5104-5105

AREE PER SERVIZI PUBBLICI S
"UFFICI PUBBLICI"
(artt. 8 - 19 N.U.E.A.)

PROGETTO ARCHITETTONICO

TAVOLA 04
PROSPETTI STATO AUTORIZZATO

scala 1:100

PROGETTAZIONE ARCHITETTONICA

XB2 ARCHITETTI ASSOCIATI
DAVID BODINO
PAOLA BARALE
Via Antonio Stoppani n.31-12100 Cuneo (CN)
Tel. 0171/697379
http://www.xb2.it
E-mail: xb2@xb2.it

architetti associati
barale bodino

ARCHITETTO DAVID BODINO
ISCRITTO ALL'ORDINE DEGLI ARCHITETTI, PIANIFICATORI,
PAESAGGISTI E CONSERVATORI
DELLA PROVINCIA DI CUNEO AL N. 671

PROSPETTO SU VIA PAOLO SACCHI

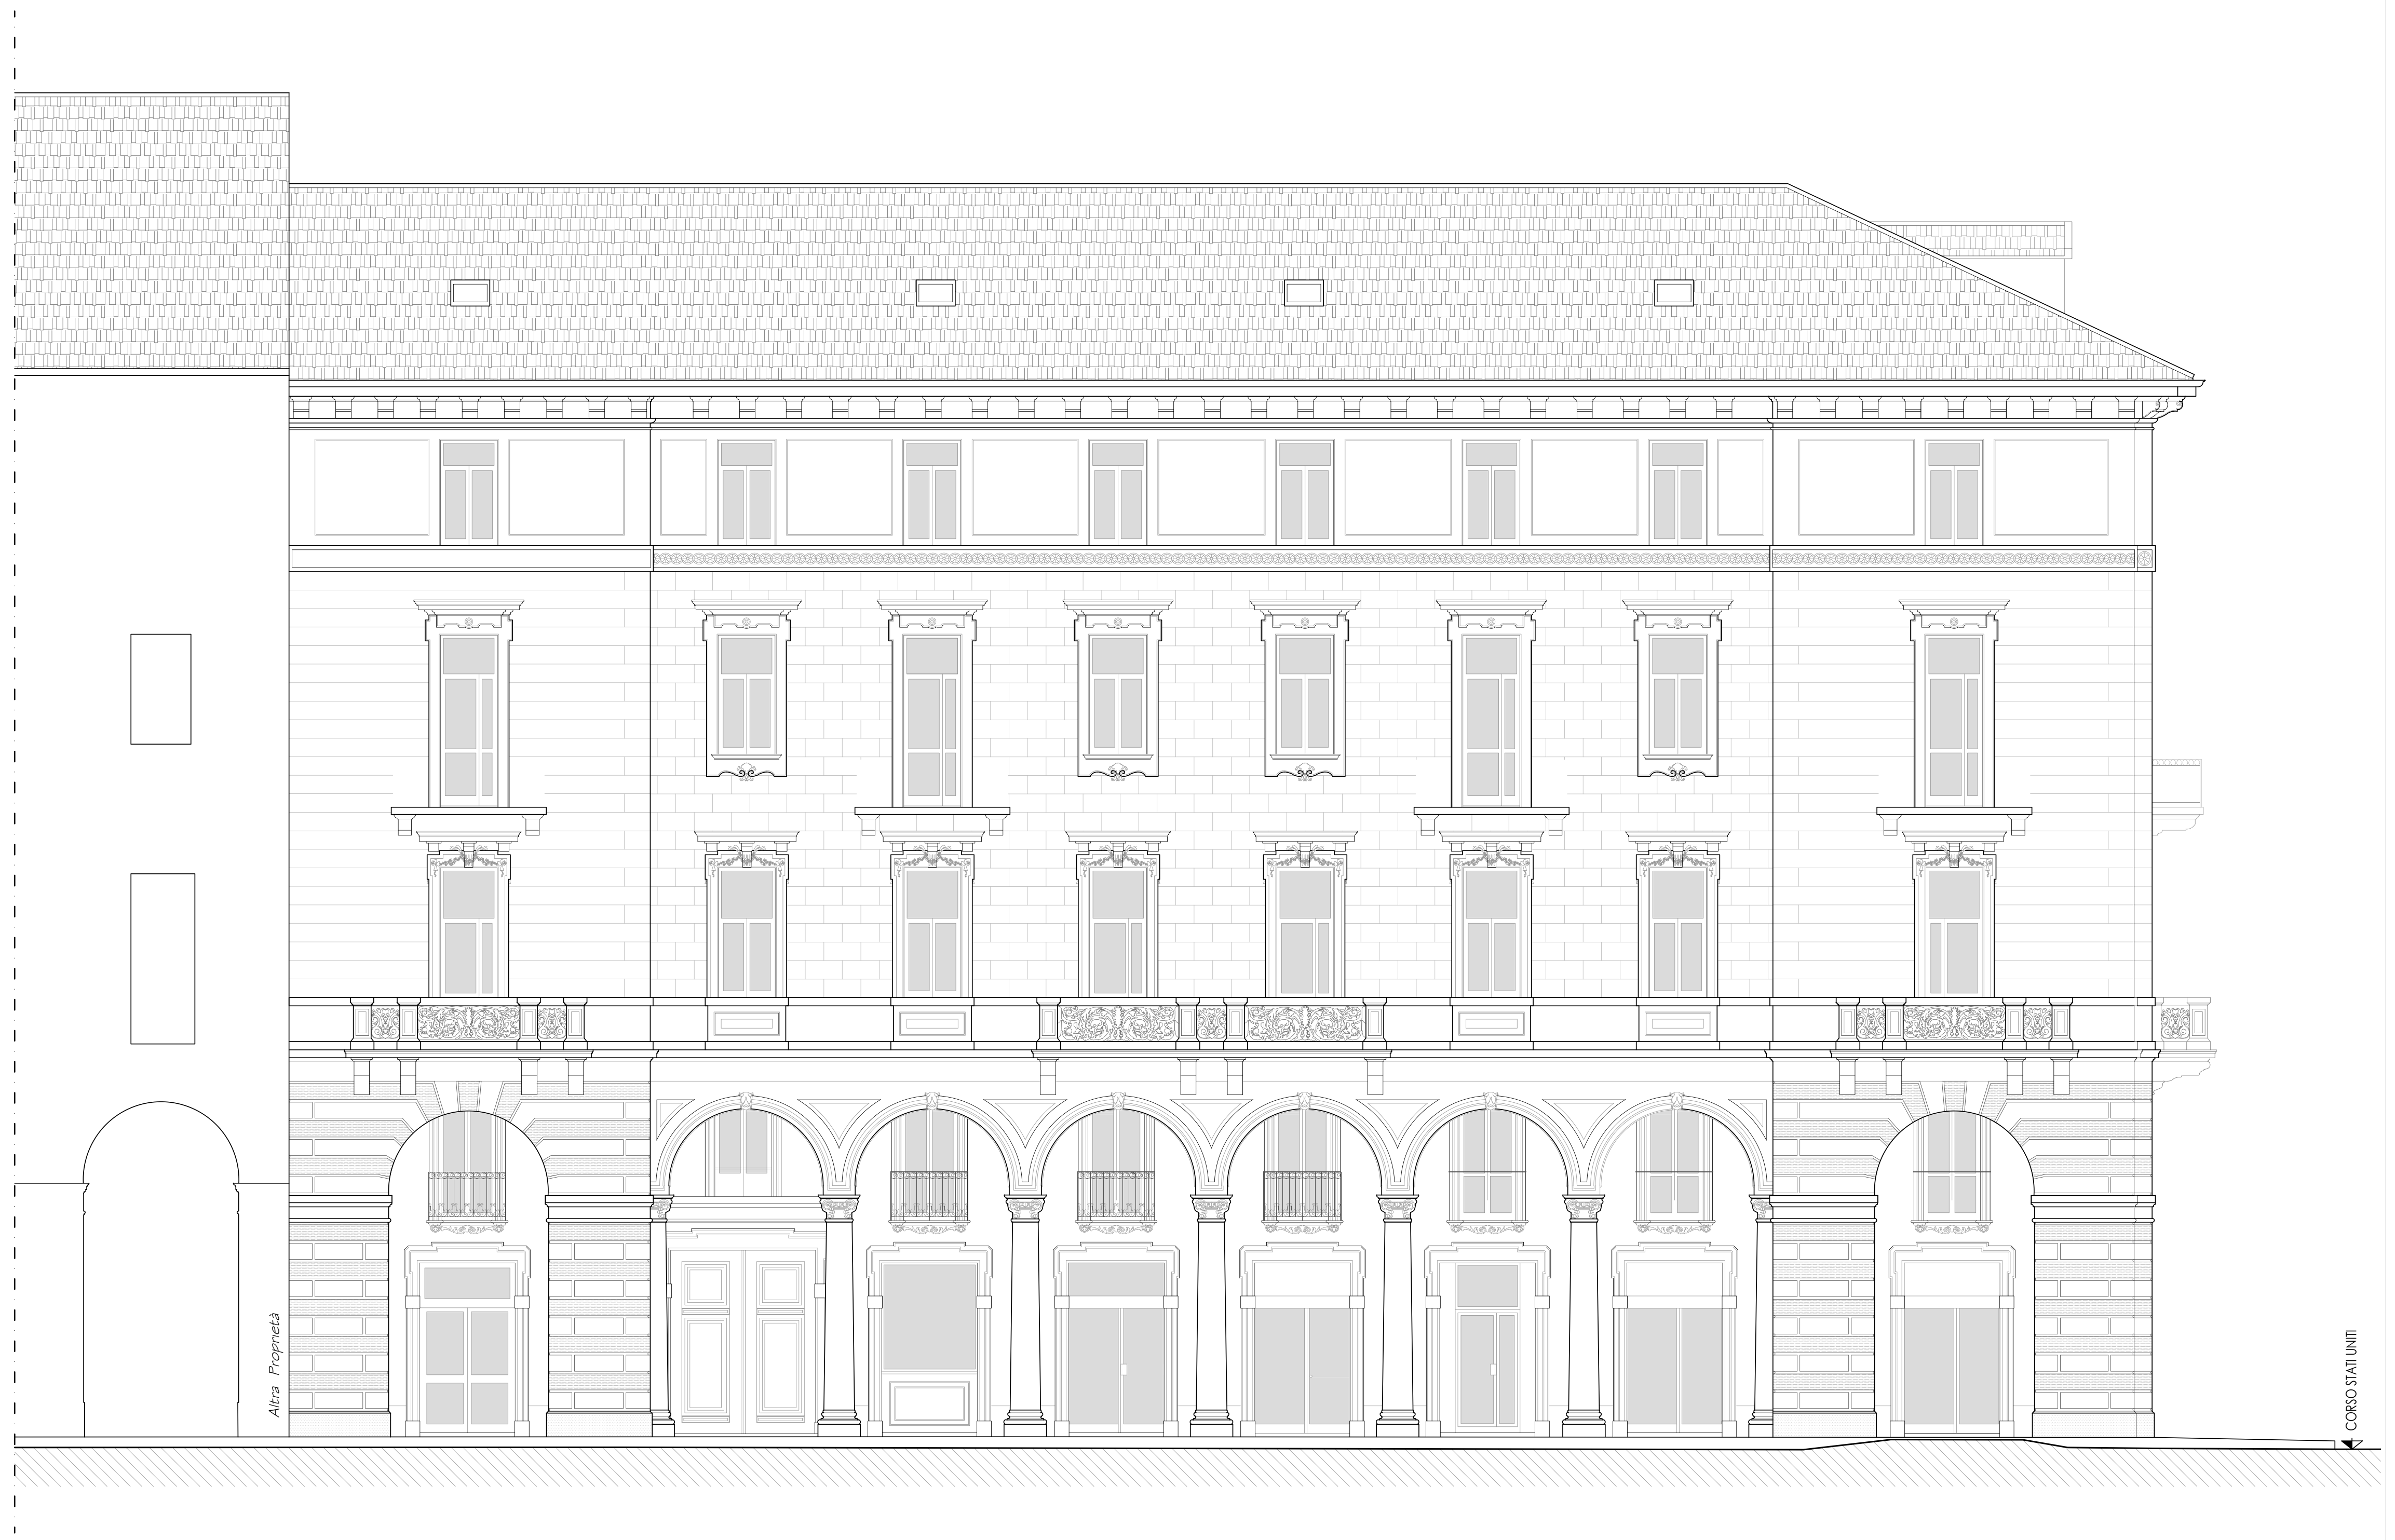

PROSPETTO SU CORSO STATI UNITI

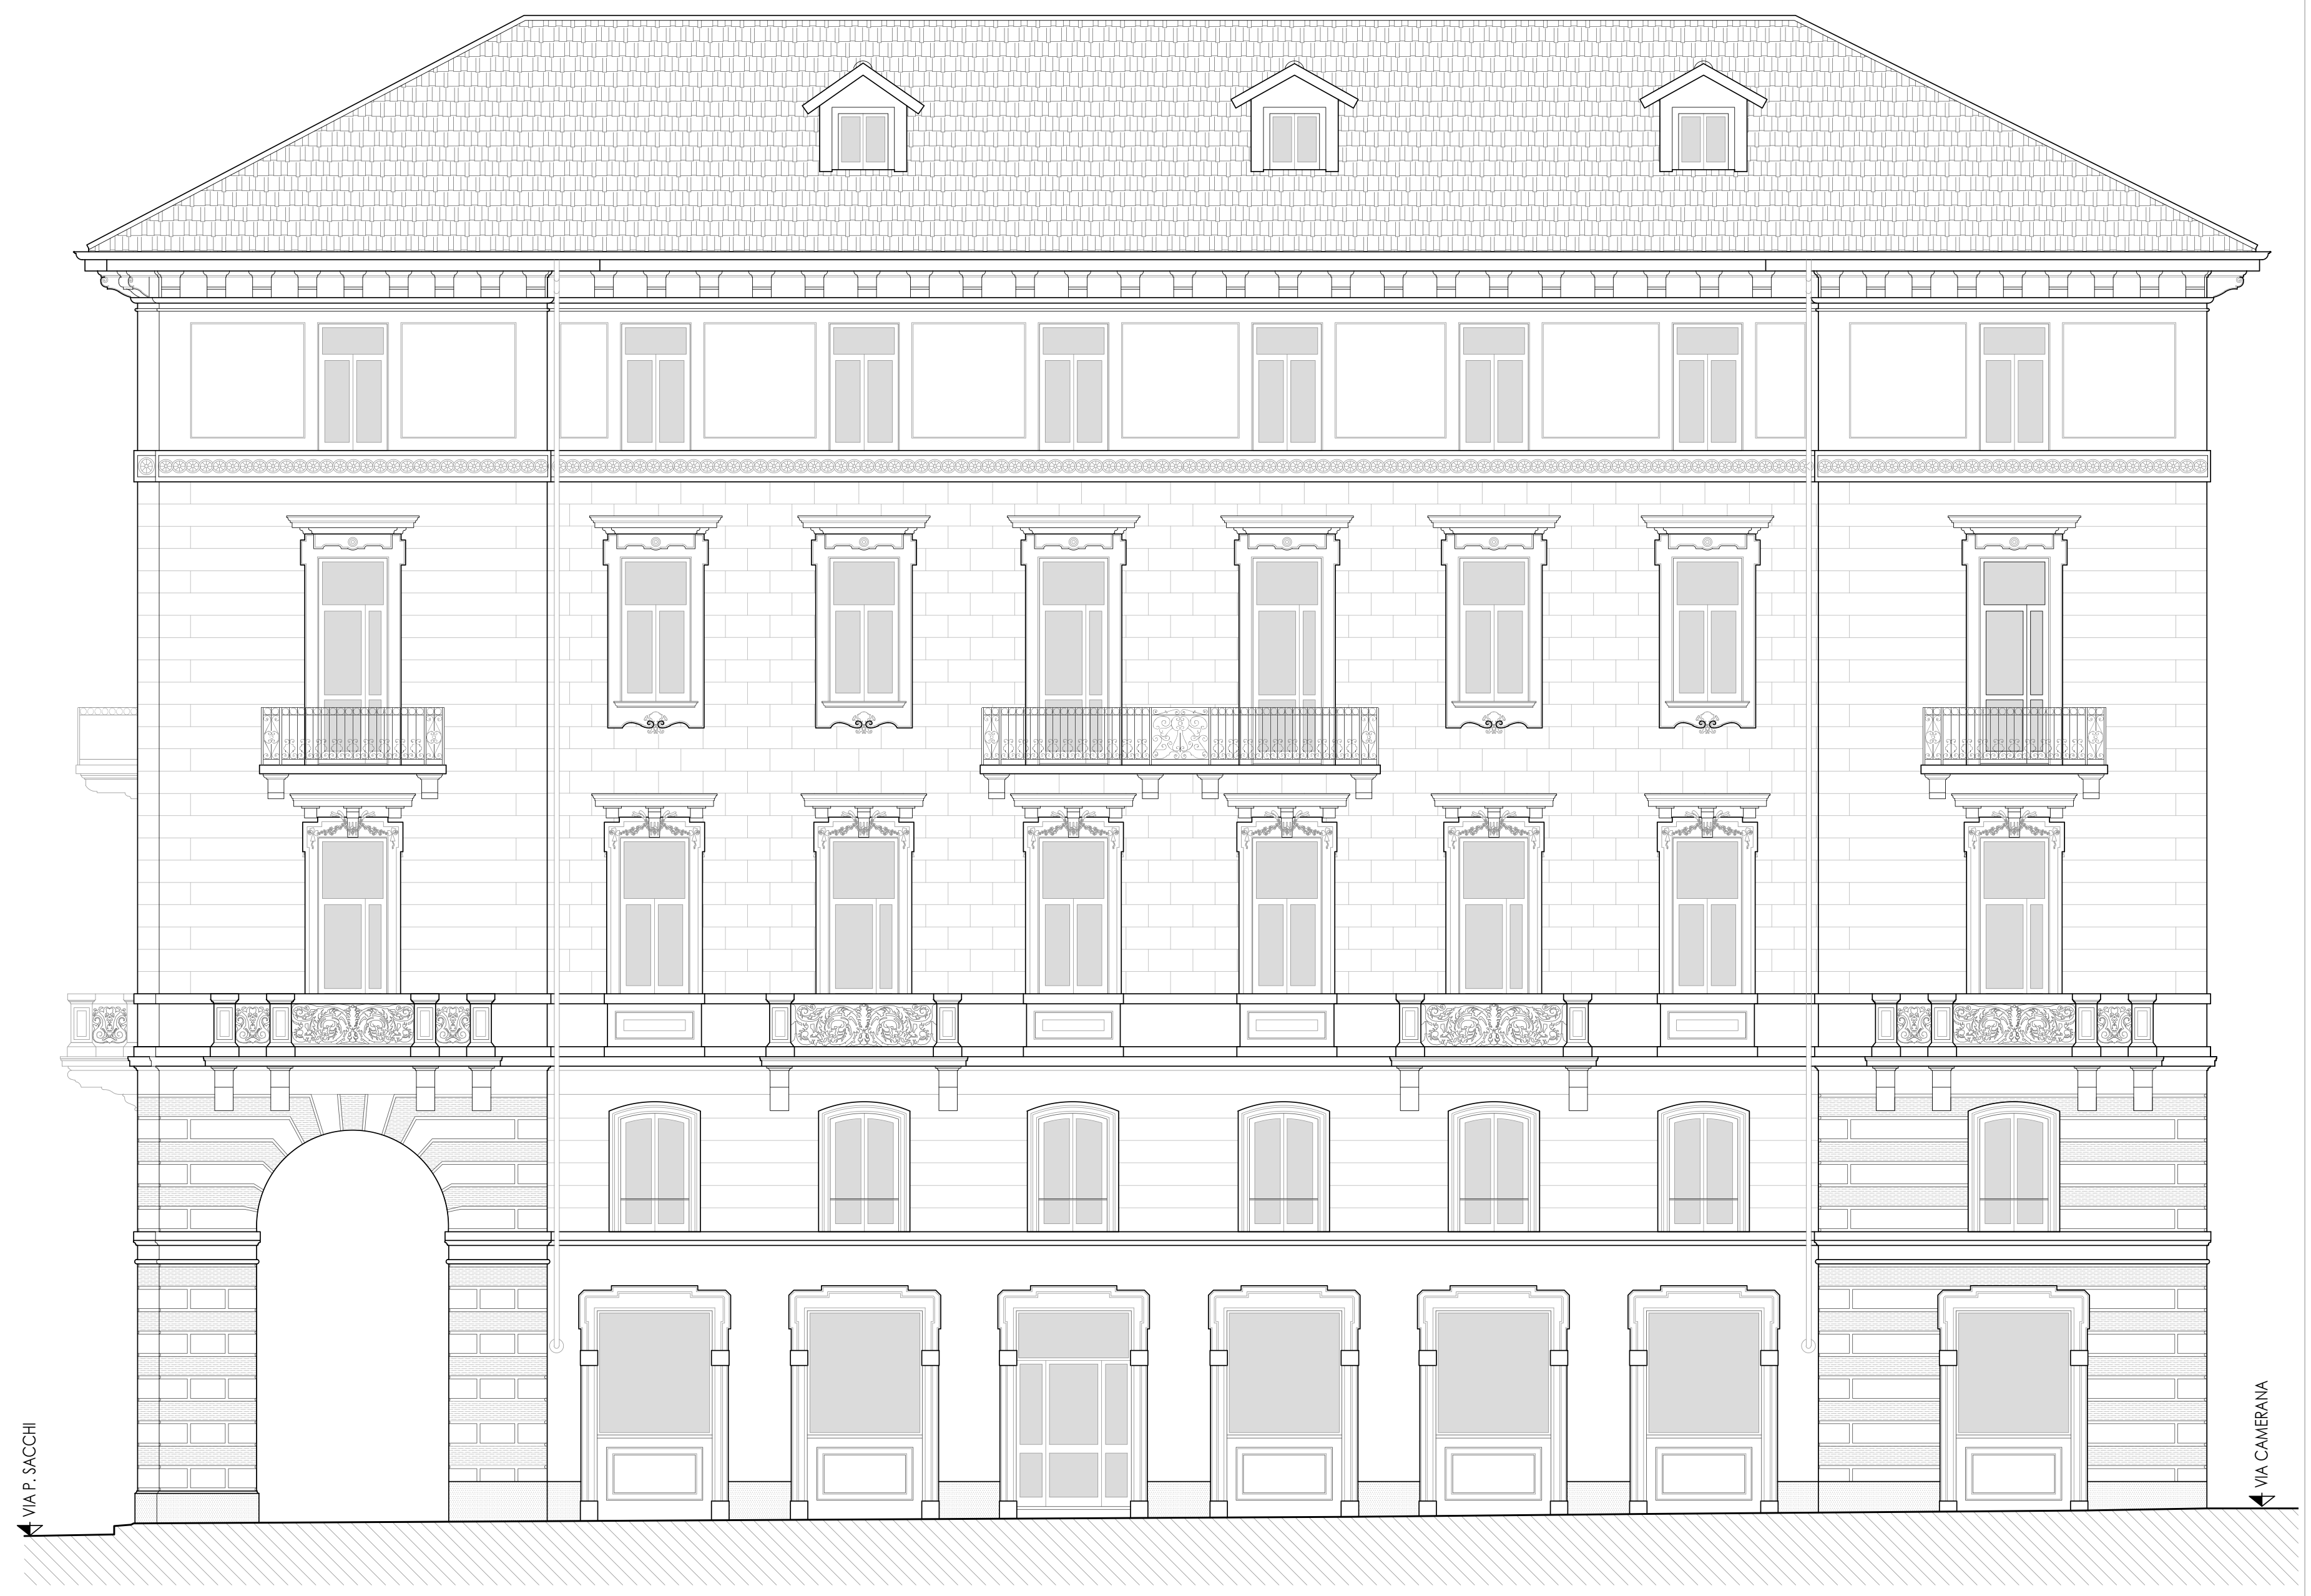

PROSPETTO SU VIA GIOVANNI CAMERANA

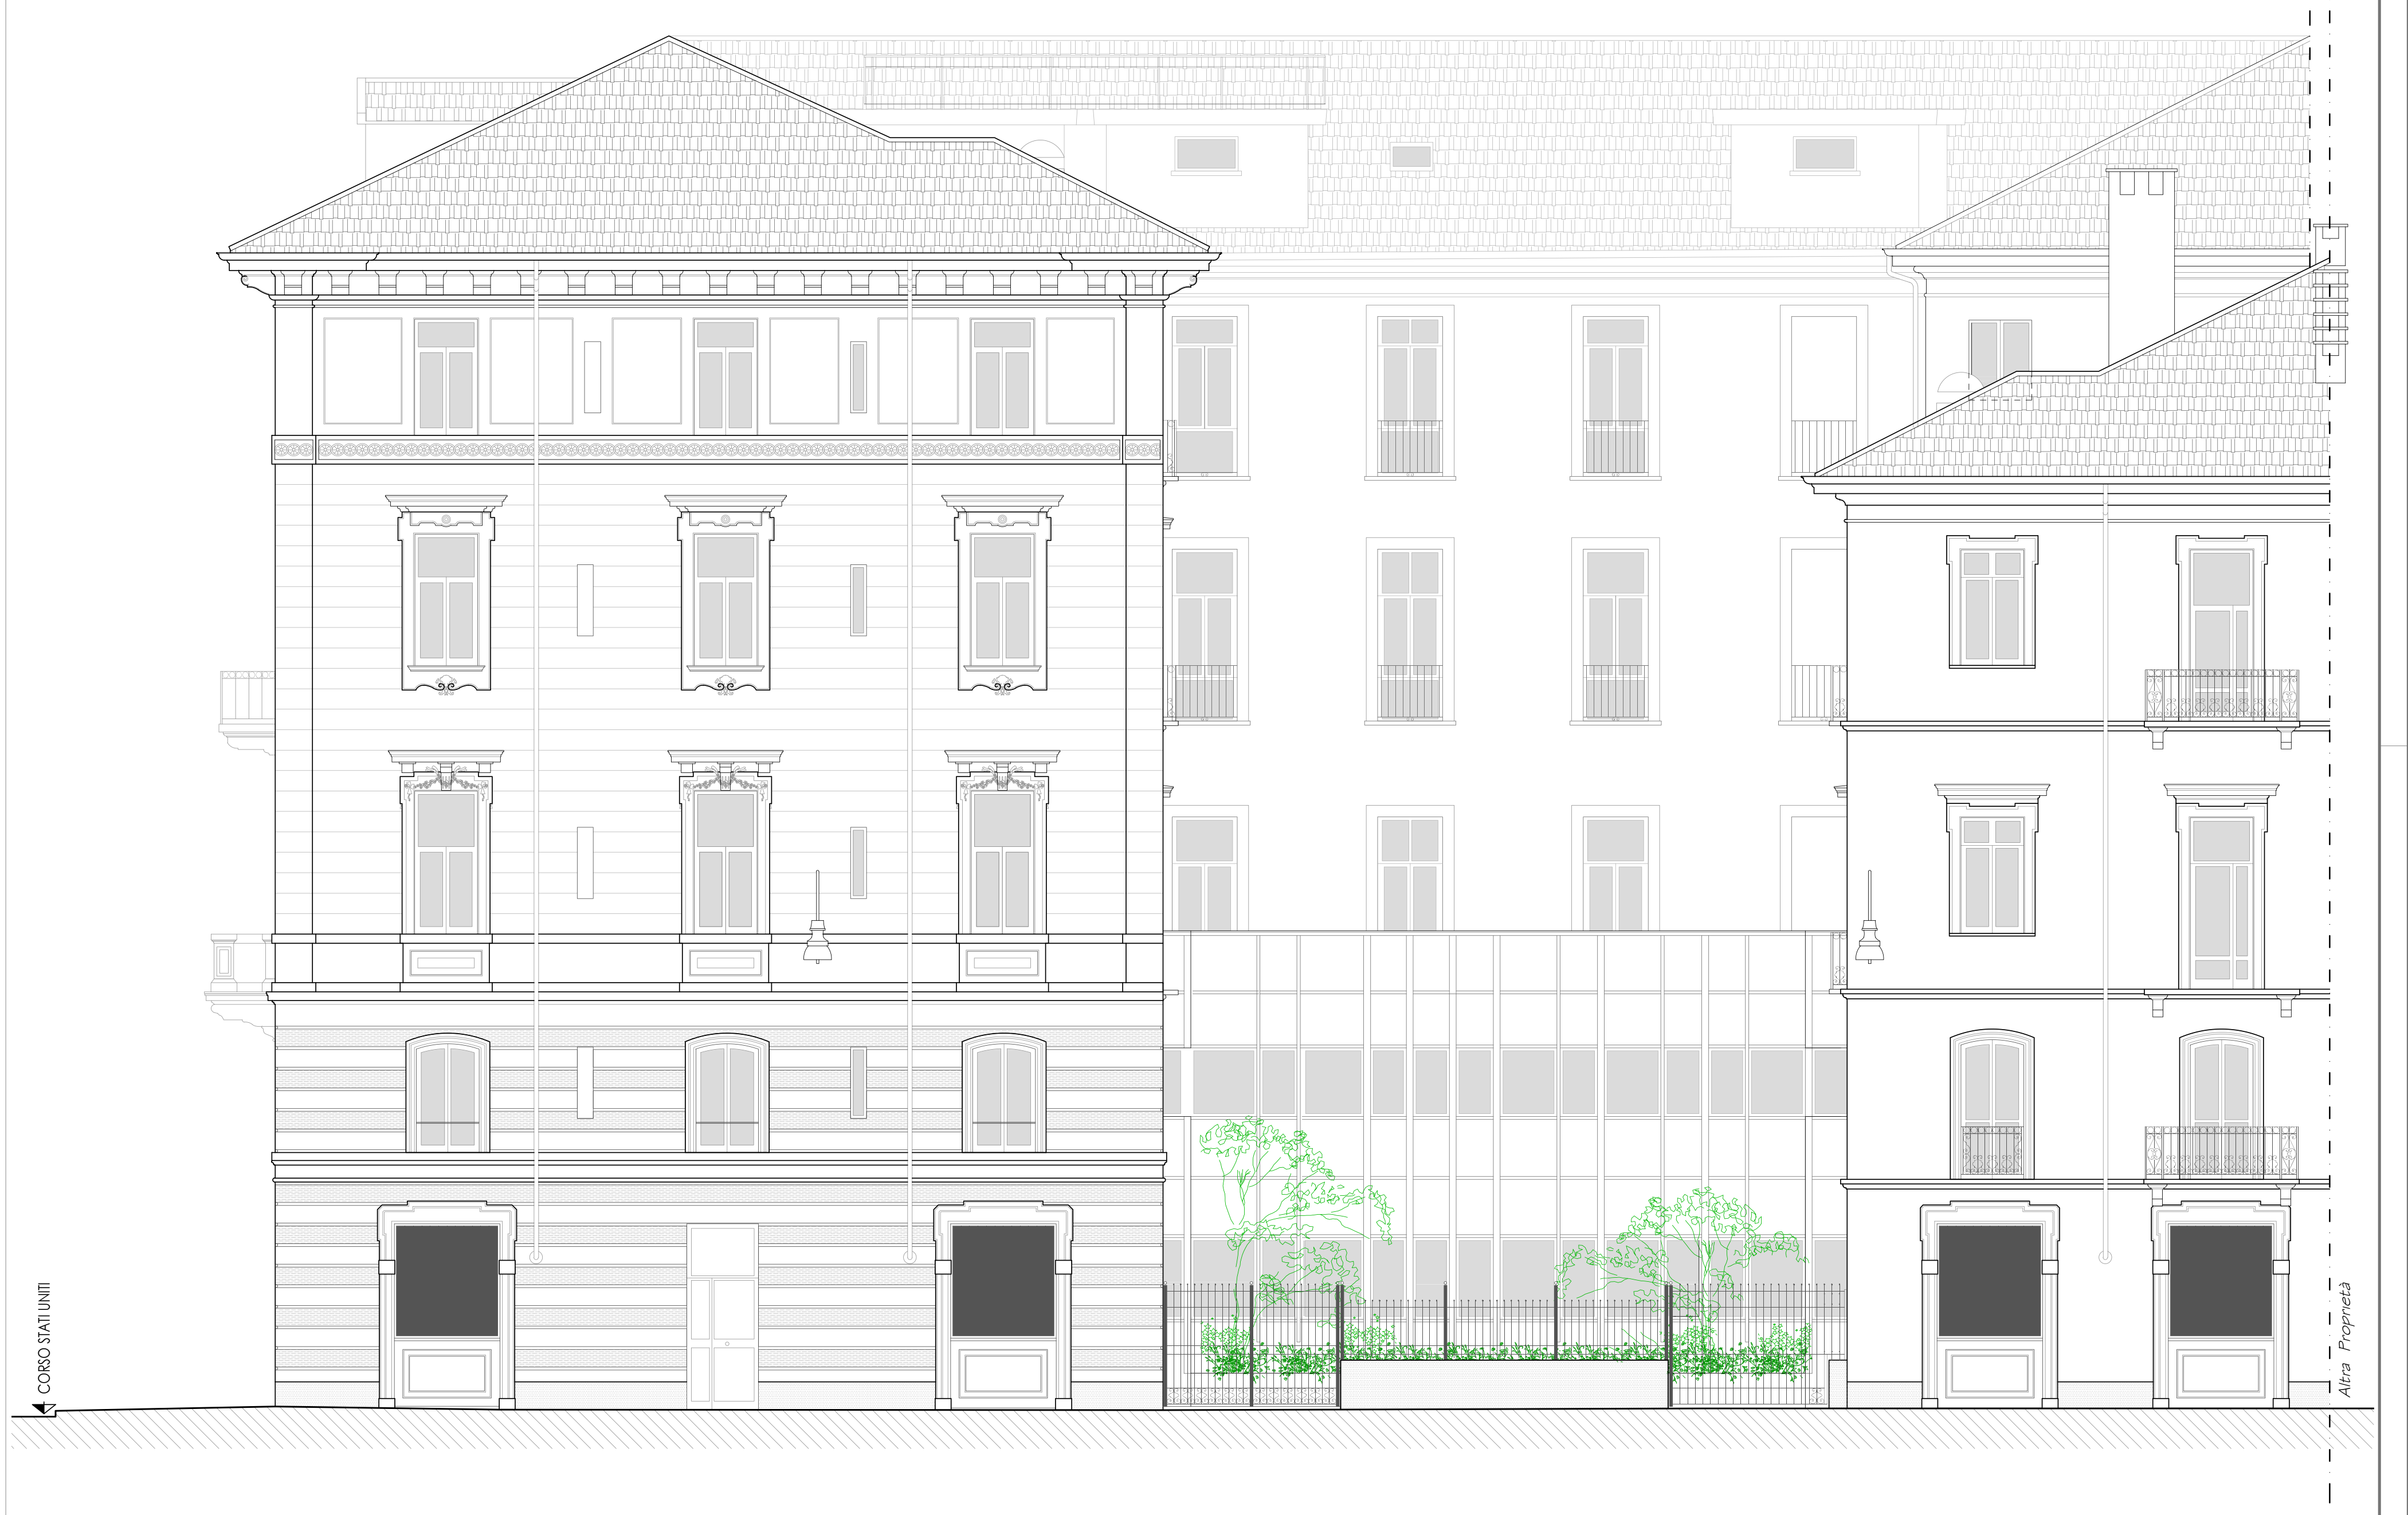

PROGETTO ARCHITETTONICO

T. 01	INQUADRAMENTO TERRITORIALE
T. 02A	PLANIMETRIE STATO AUTORIZZATO
T. 02B	PLANIMETRIE STATO AUTORIZZATO
T. 02C	PLANIMETRIE STATO AUTORIZZATO
T. 03	SEZIONI STATO AUTORIZZATO
T. 04	**PROSPETTI STATO AUTORIZZATO**
T. 05A	PLANIMETRIE STATO DI PROGETTO
T. 05B	PLANIMETRIE STATO DI PROGETTO
T. 05C	PLANIMETRIE STATO DI PROGETTO
T. 06	SEZIONI STATO DI PROGETTO
T. 07	PROSPETTI STATO DI PROGETTO
T. 08A	PLANIMETRIE STATO COMPARATIVO
T. 08B	PLANIMETRIE STATO COMPARATIVO
T. 08C	PLANIMETRIE STATO COMPARATIVO
T. 09	SEZIONI STATO COMPARATIVO
T. 10	PROSPETTI STATO COMPARATIVO
T. 11	CALCOLO SLP

T. 04

PROSPETTI STATO AUTORIZZATO

0 1 2 3 4 5 6 7 8 9 10
m