



- * AERAZIONE FORZATA
NB
ANCHE I BAGNI DOTATI DI LUCE DIM. 100X40 SARANNO DOTATI DI AERAZIONE FORZATA




- FRANGISOLE
SUPERFICI SCALE
SUPERFICI AUTORMESSA-BDX
LOCALI TECNICI
BALCONI-TERRAZZI

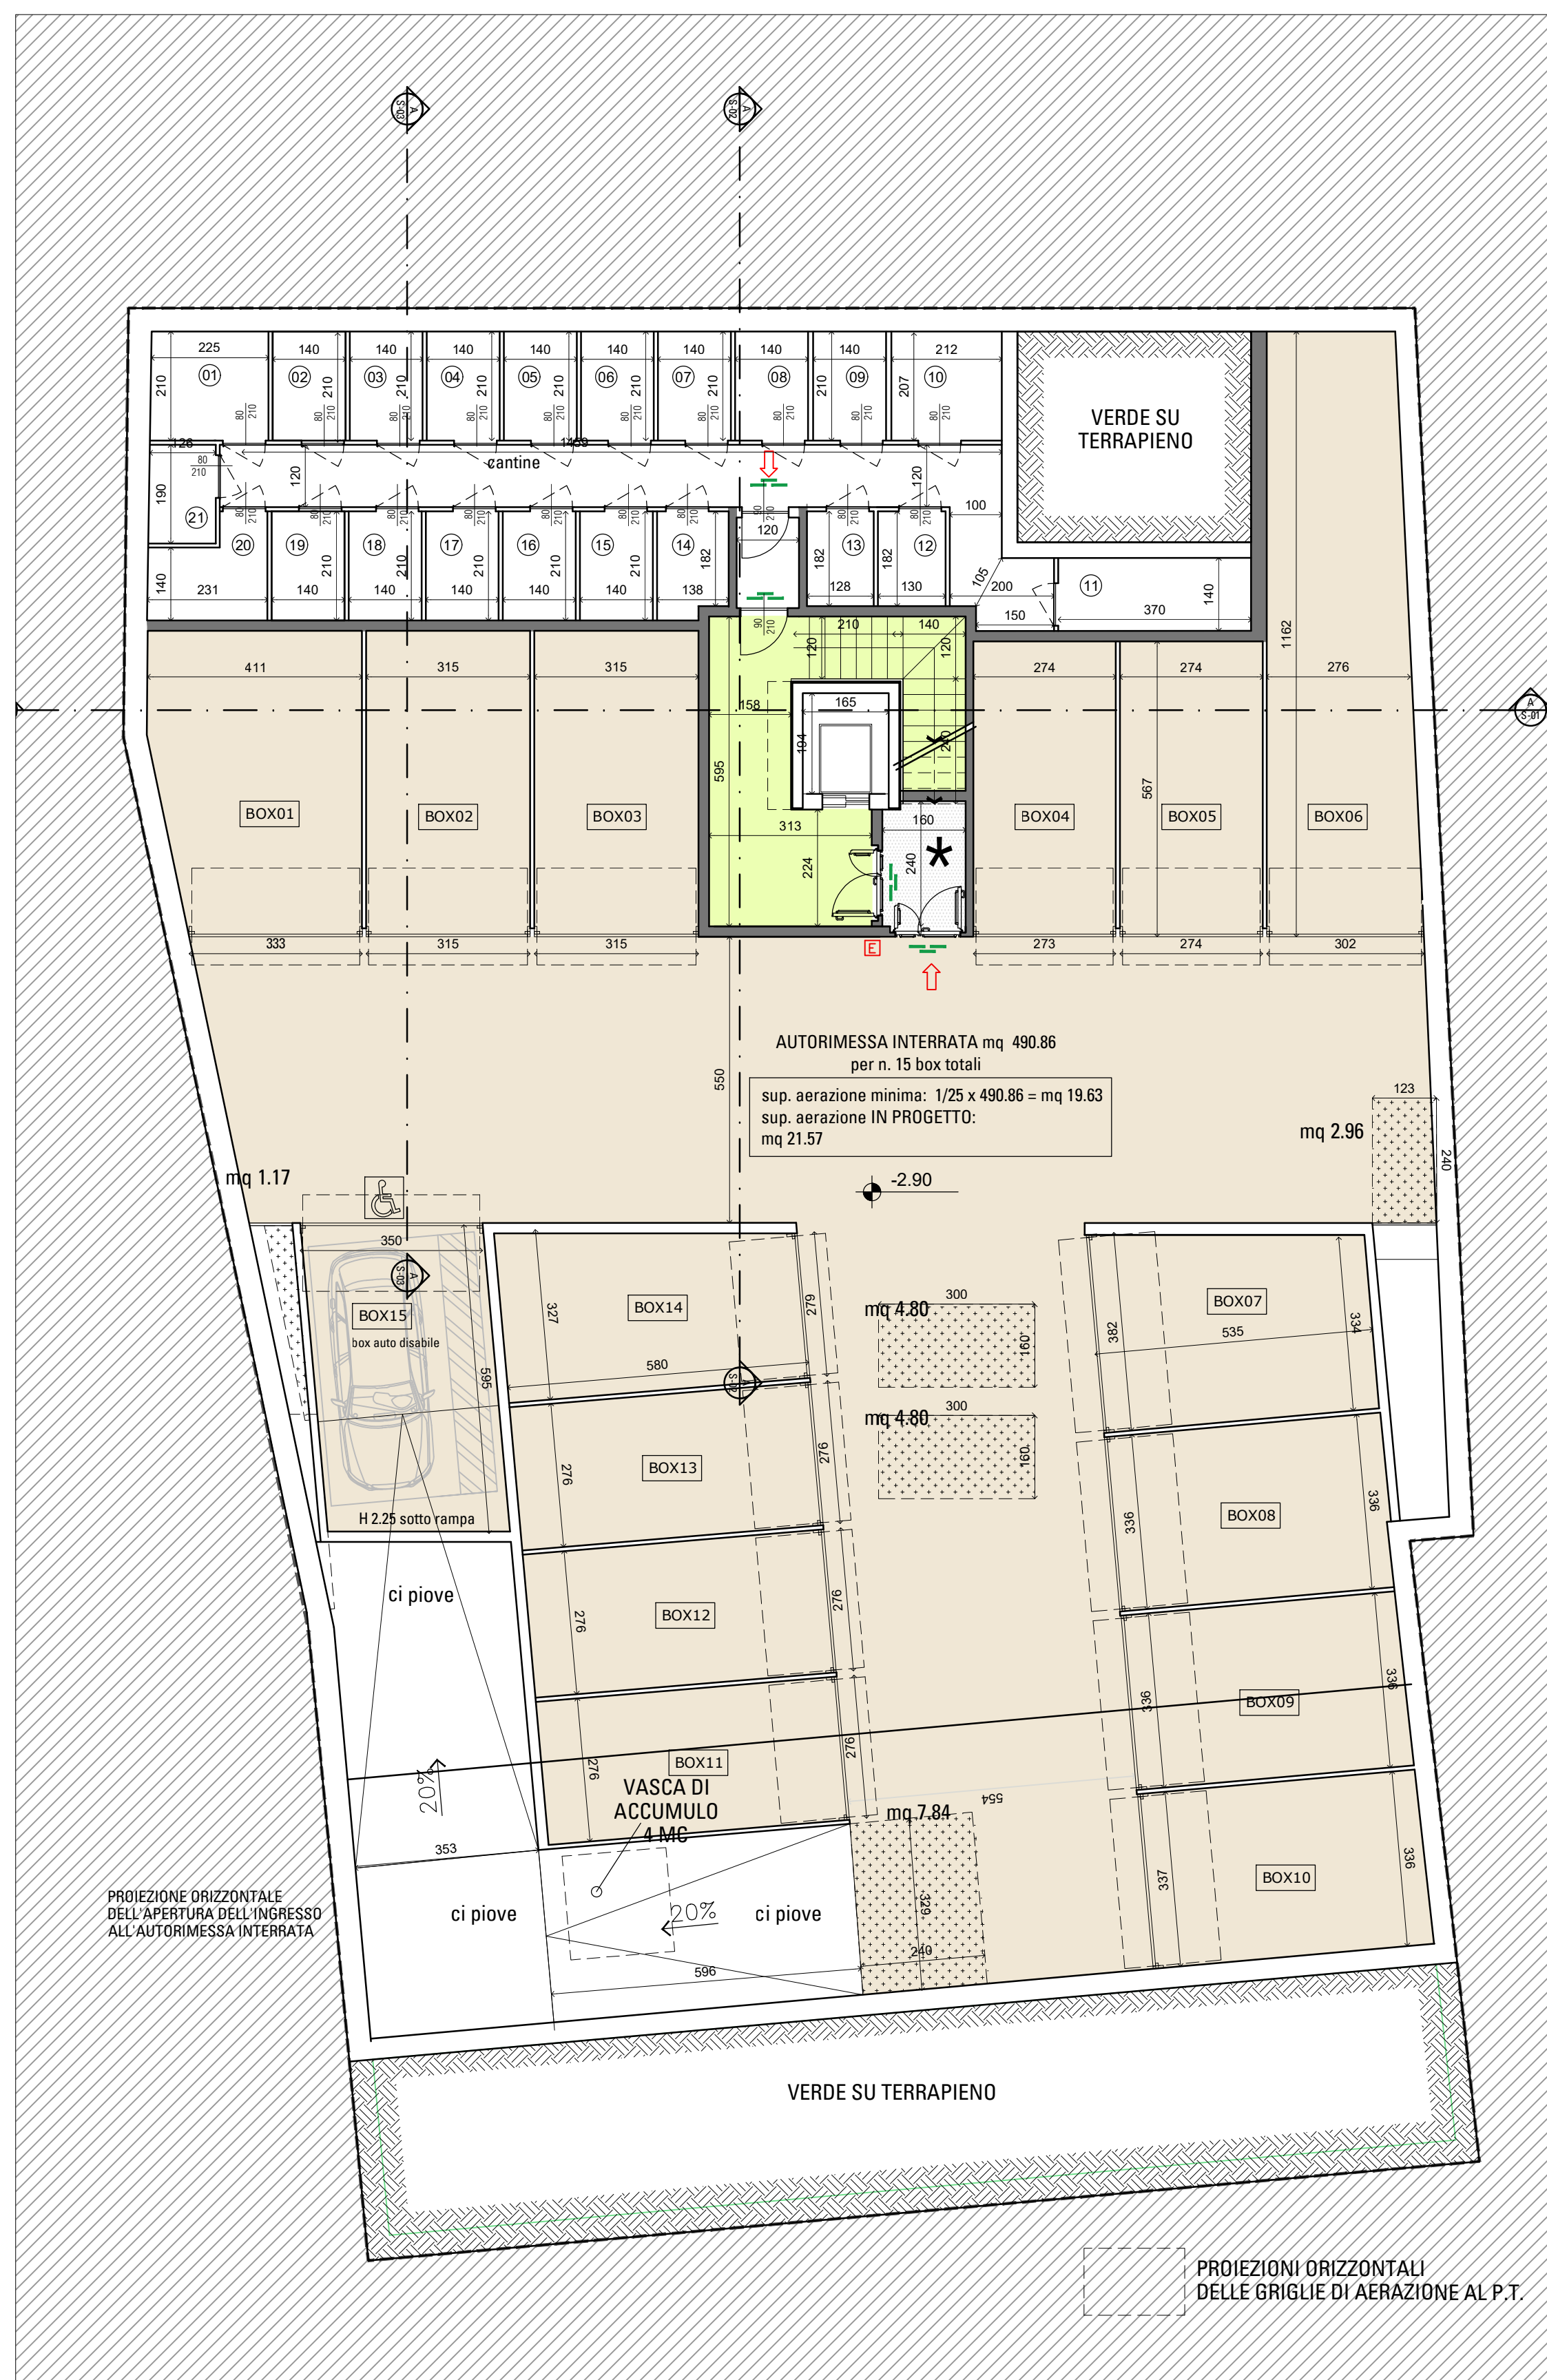


PIANTA PIANO INTERRATO

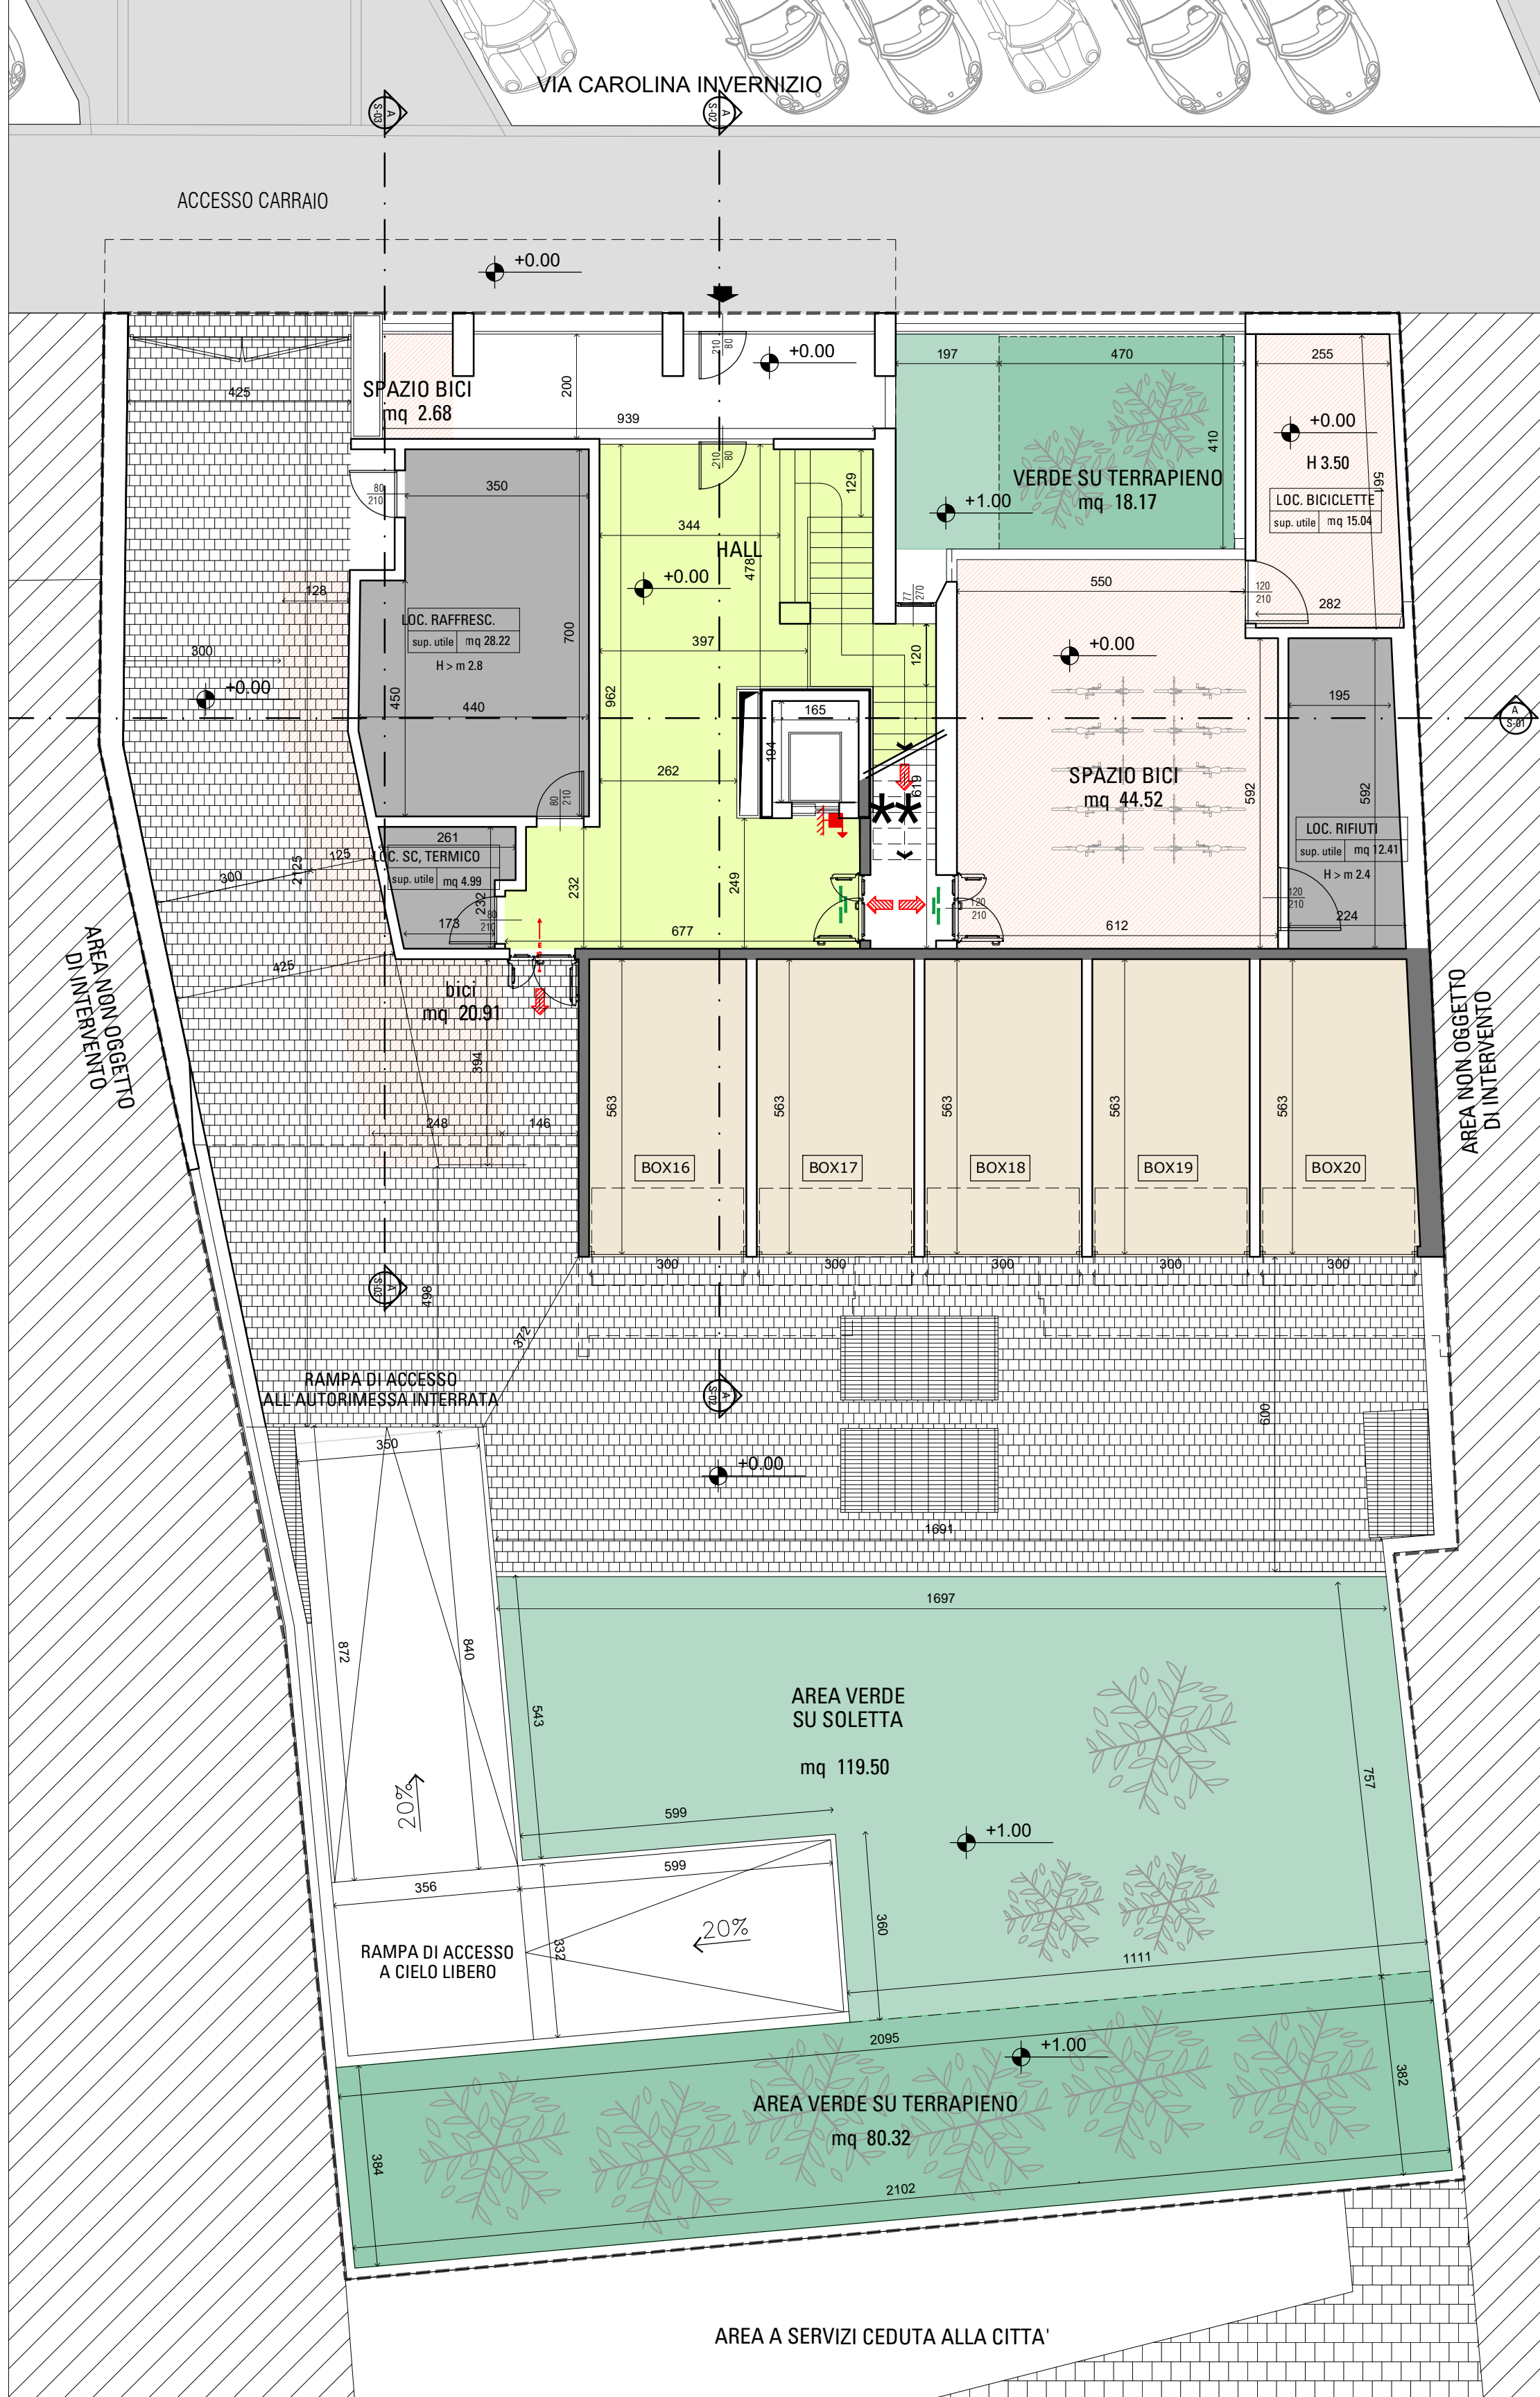


PIANTA PIANO TERRA

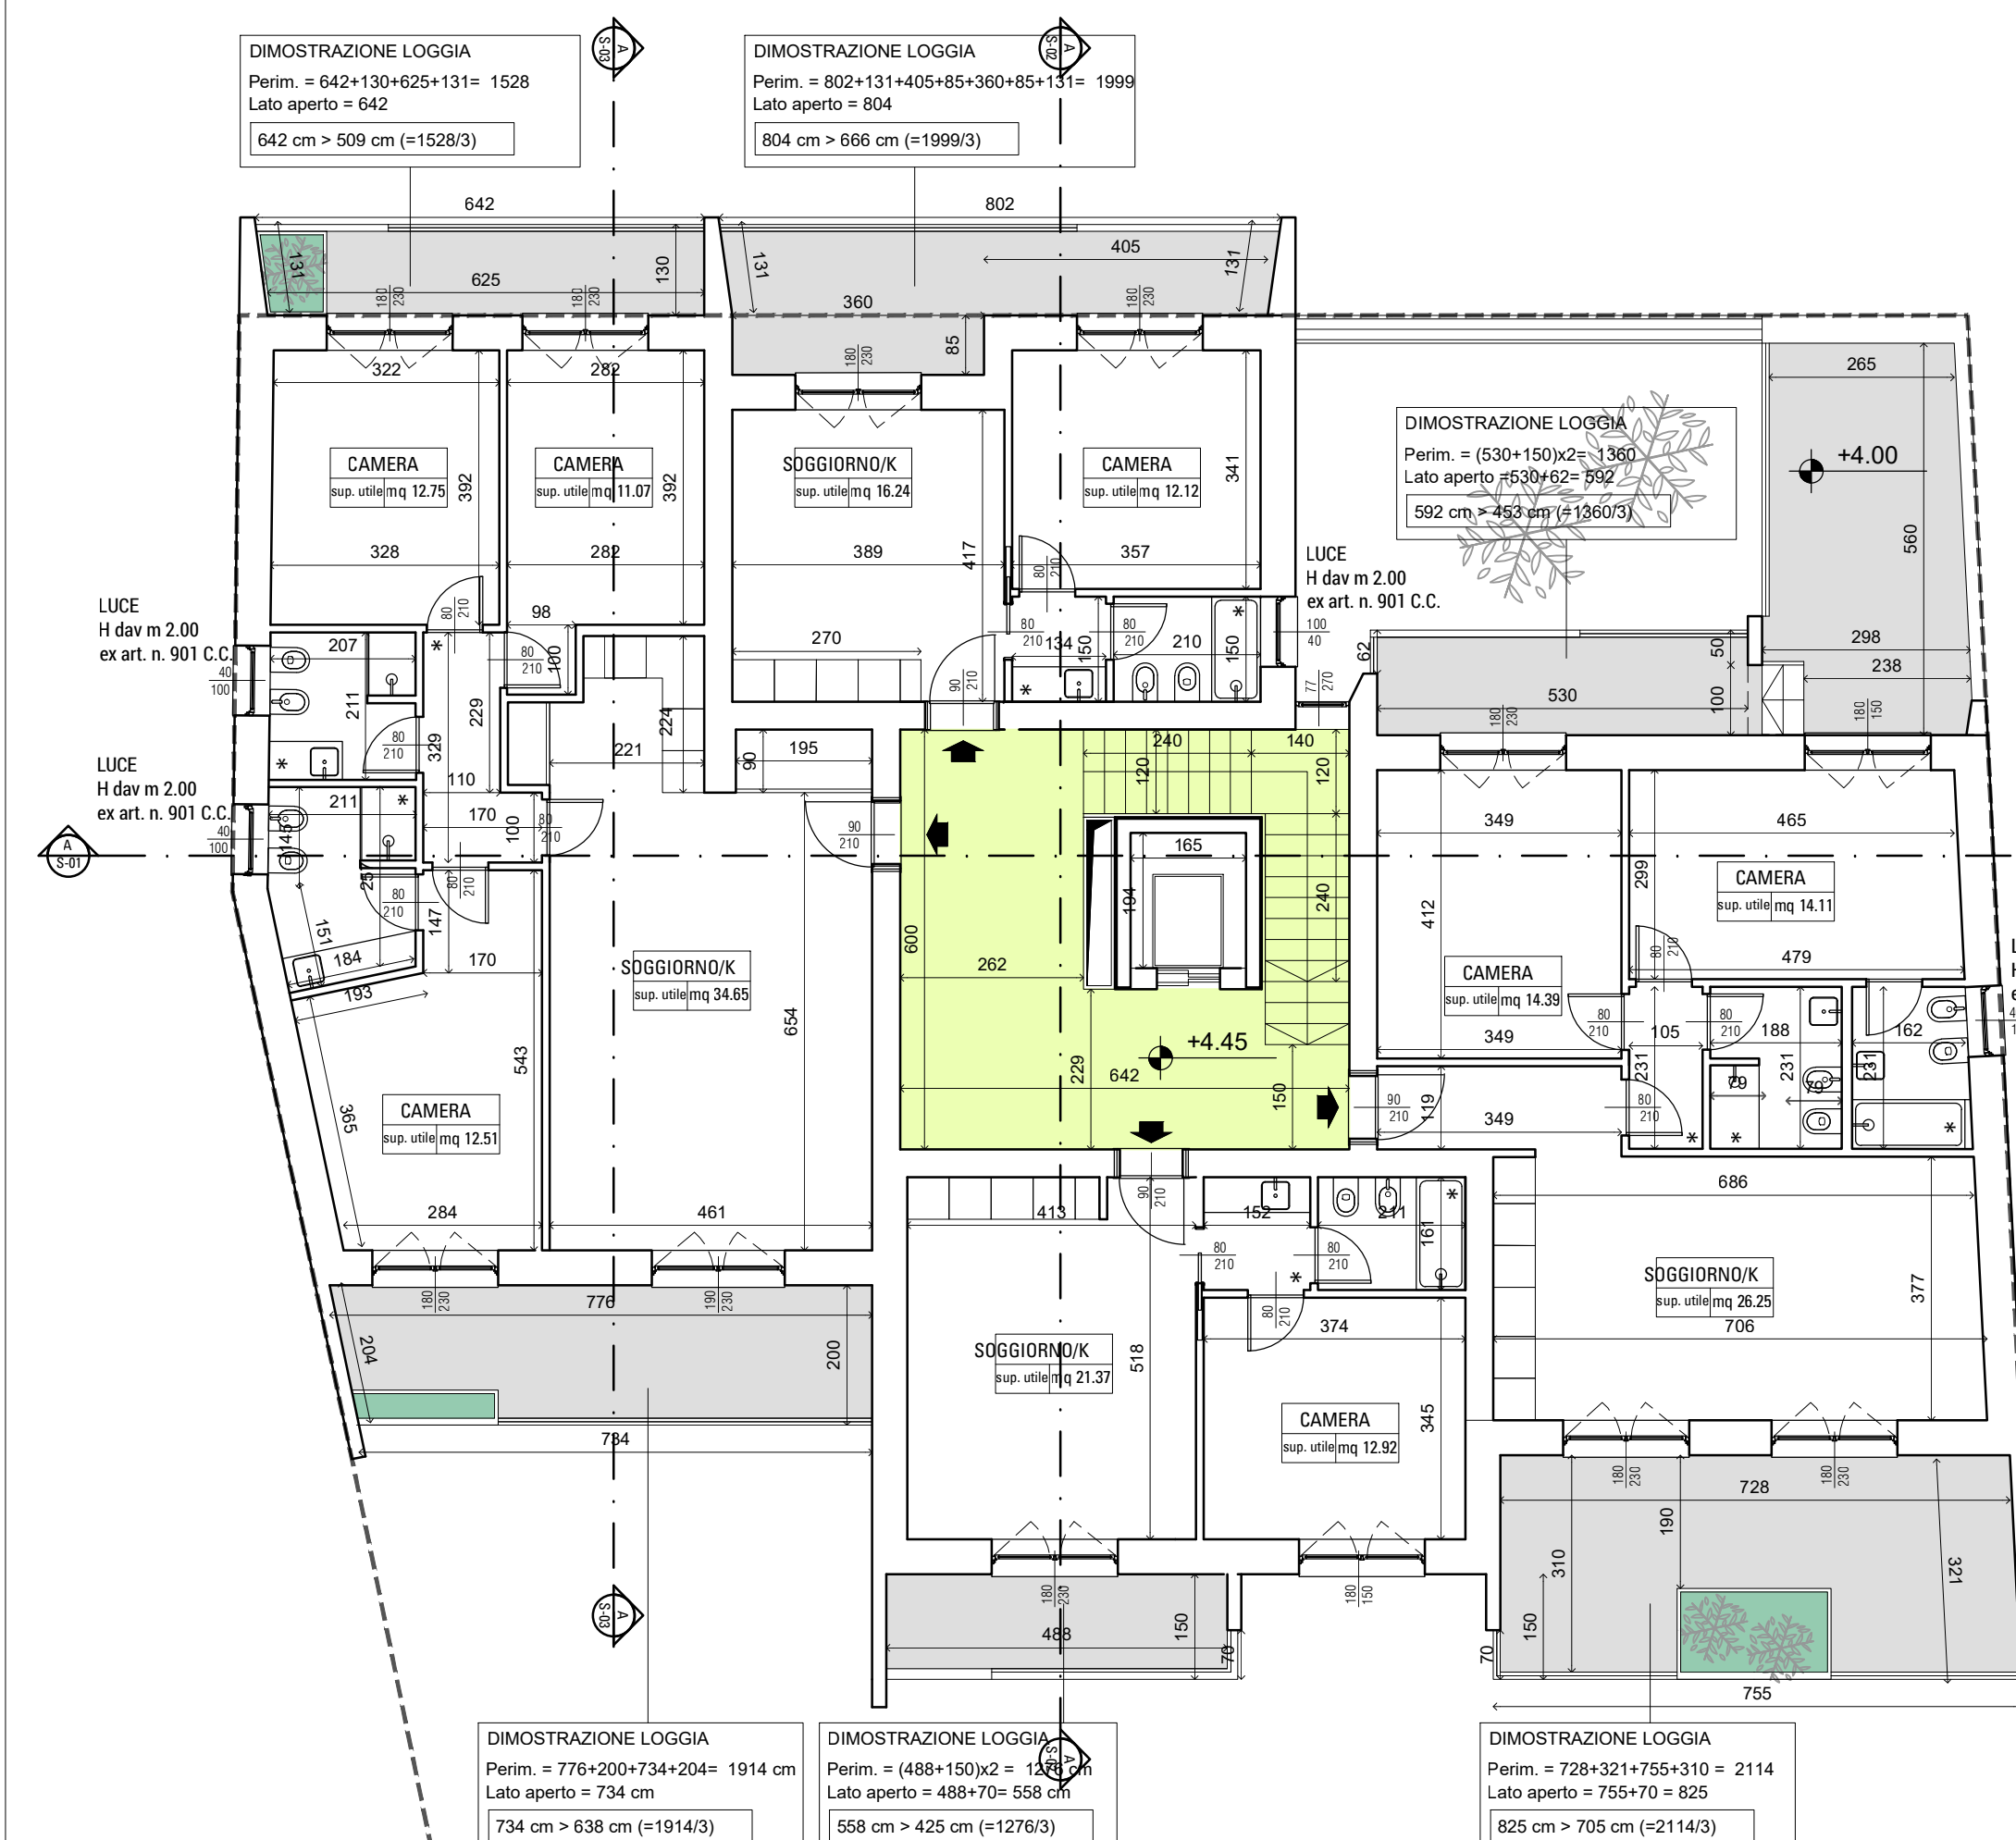


PIANTA PIANO PRIMO

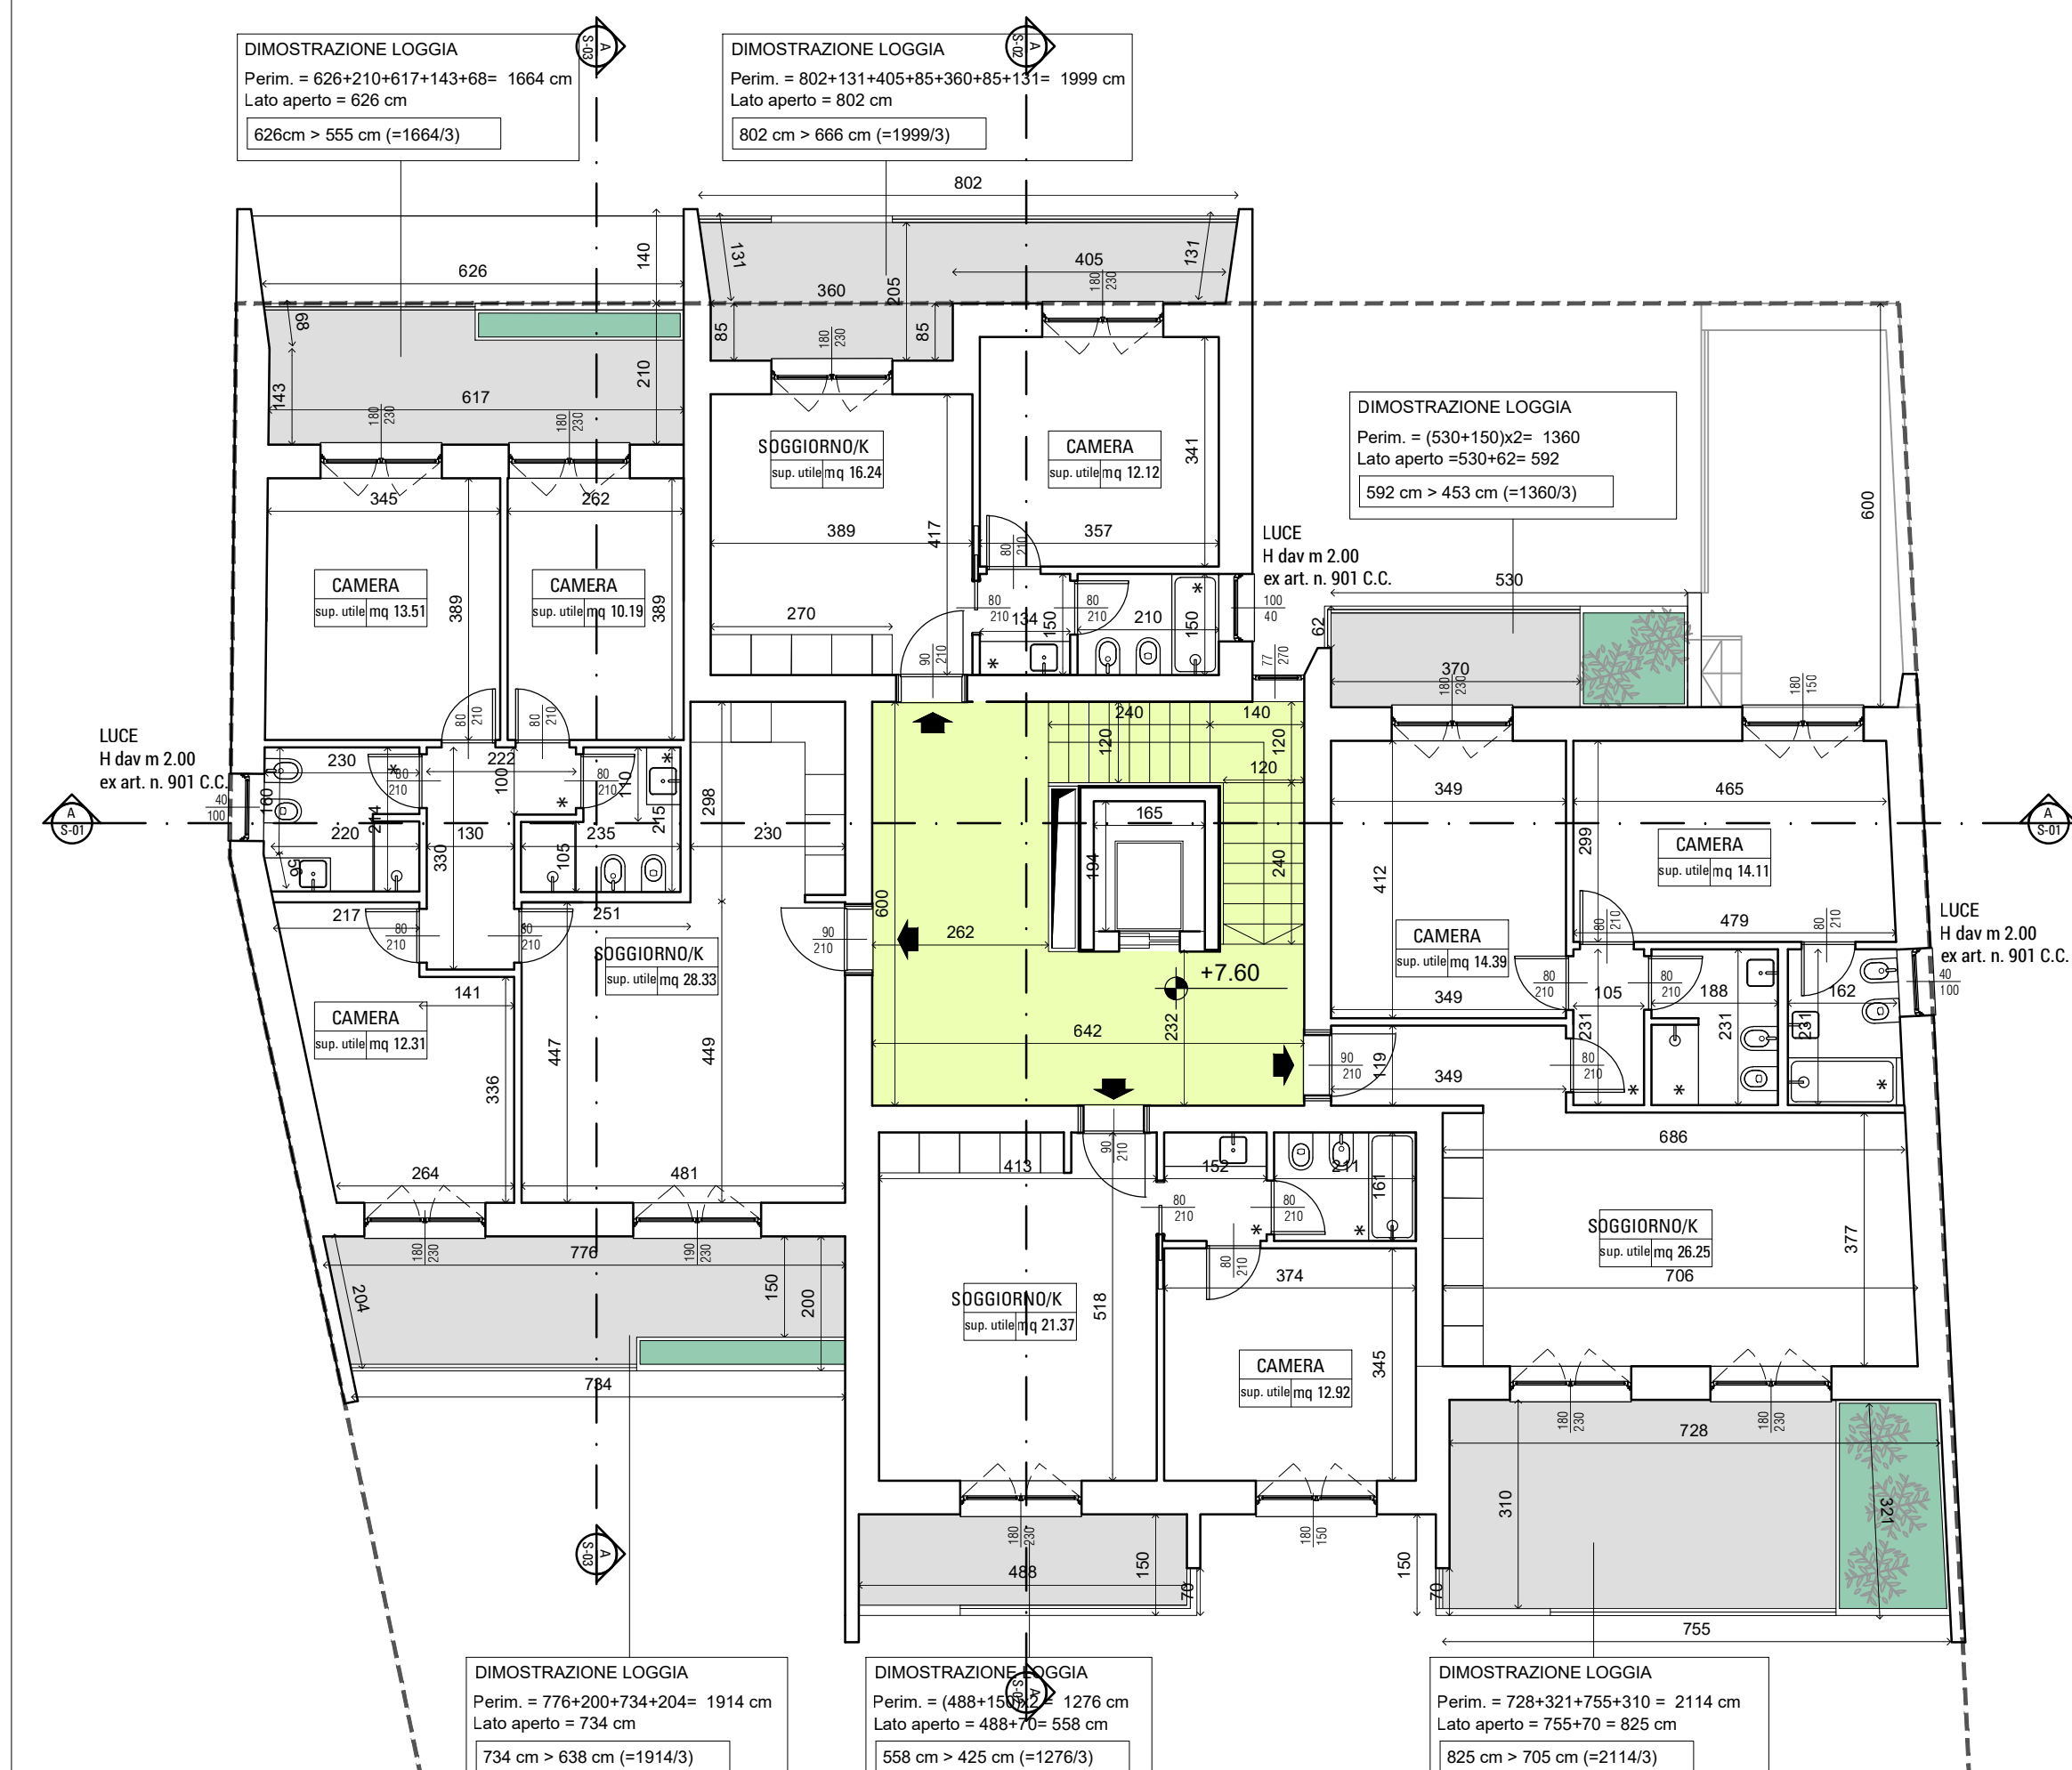


PIANTA PIANO SECONDO

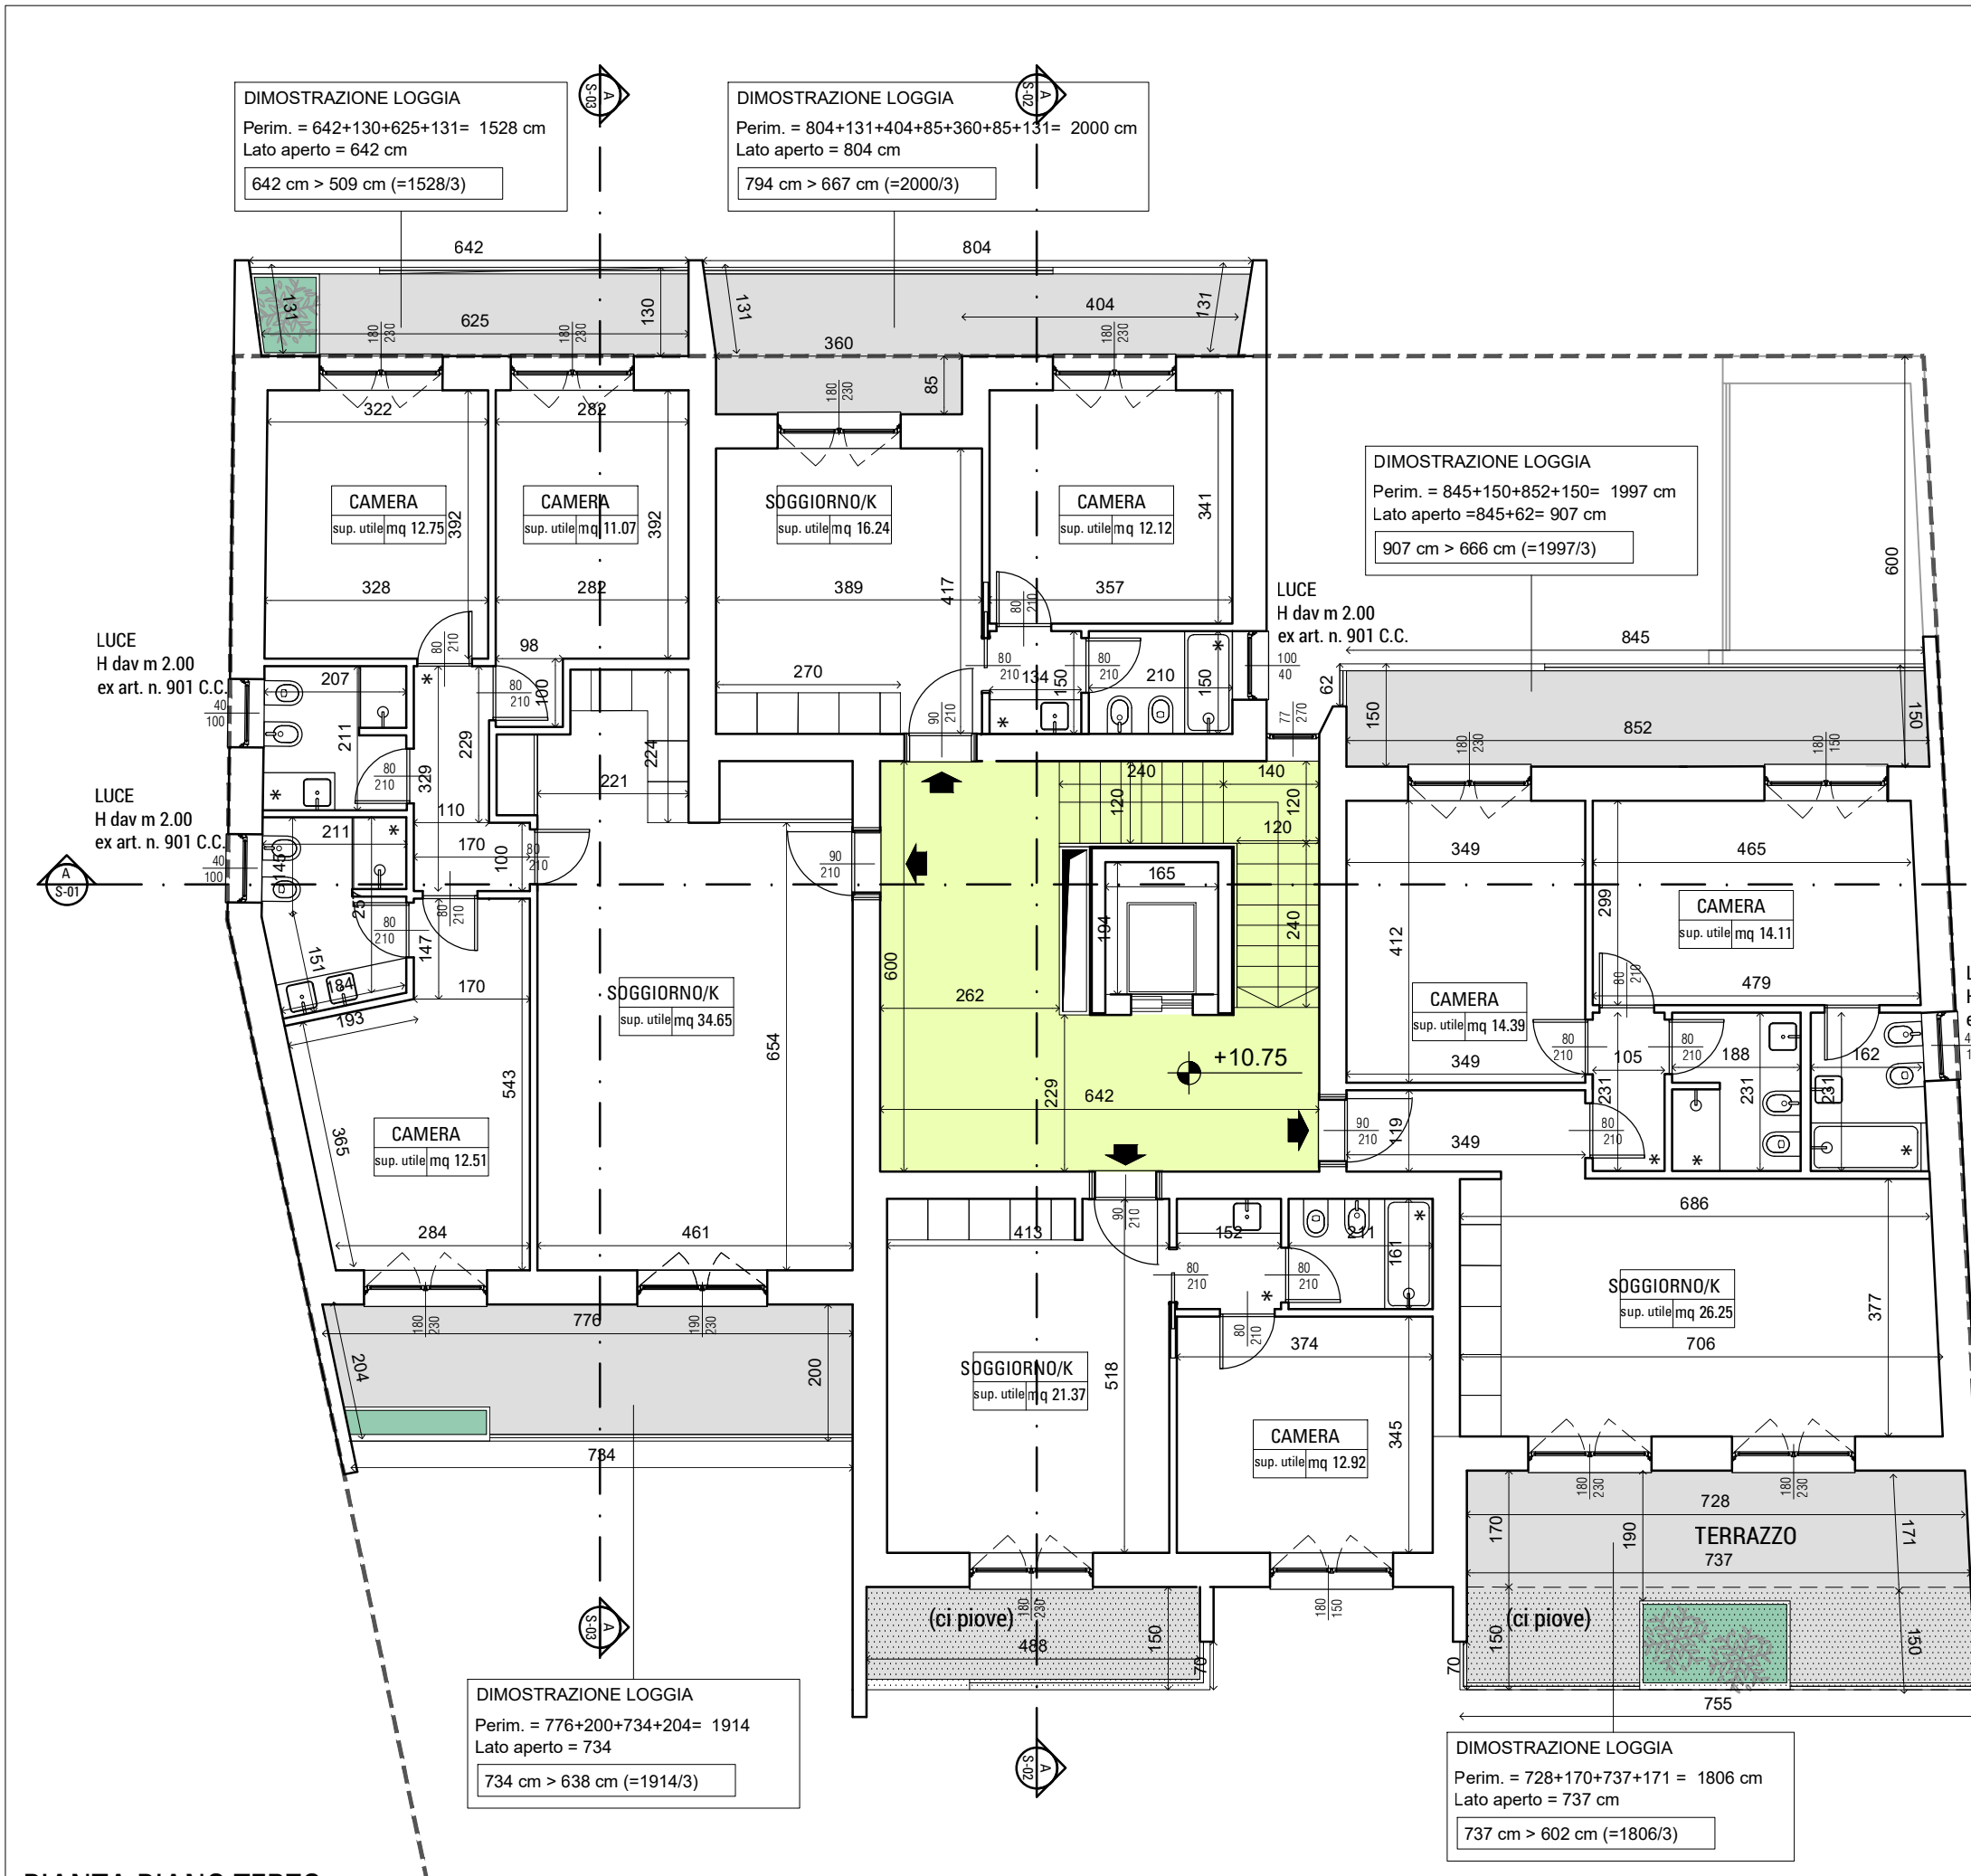


PIANTA PIANO TERZO

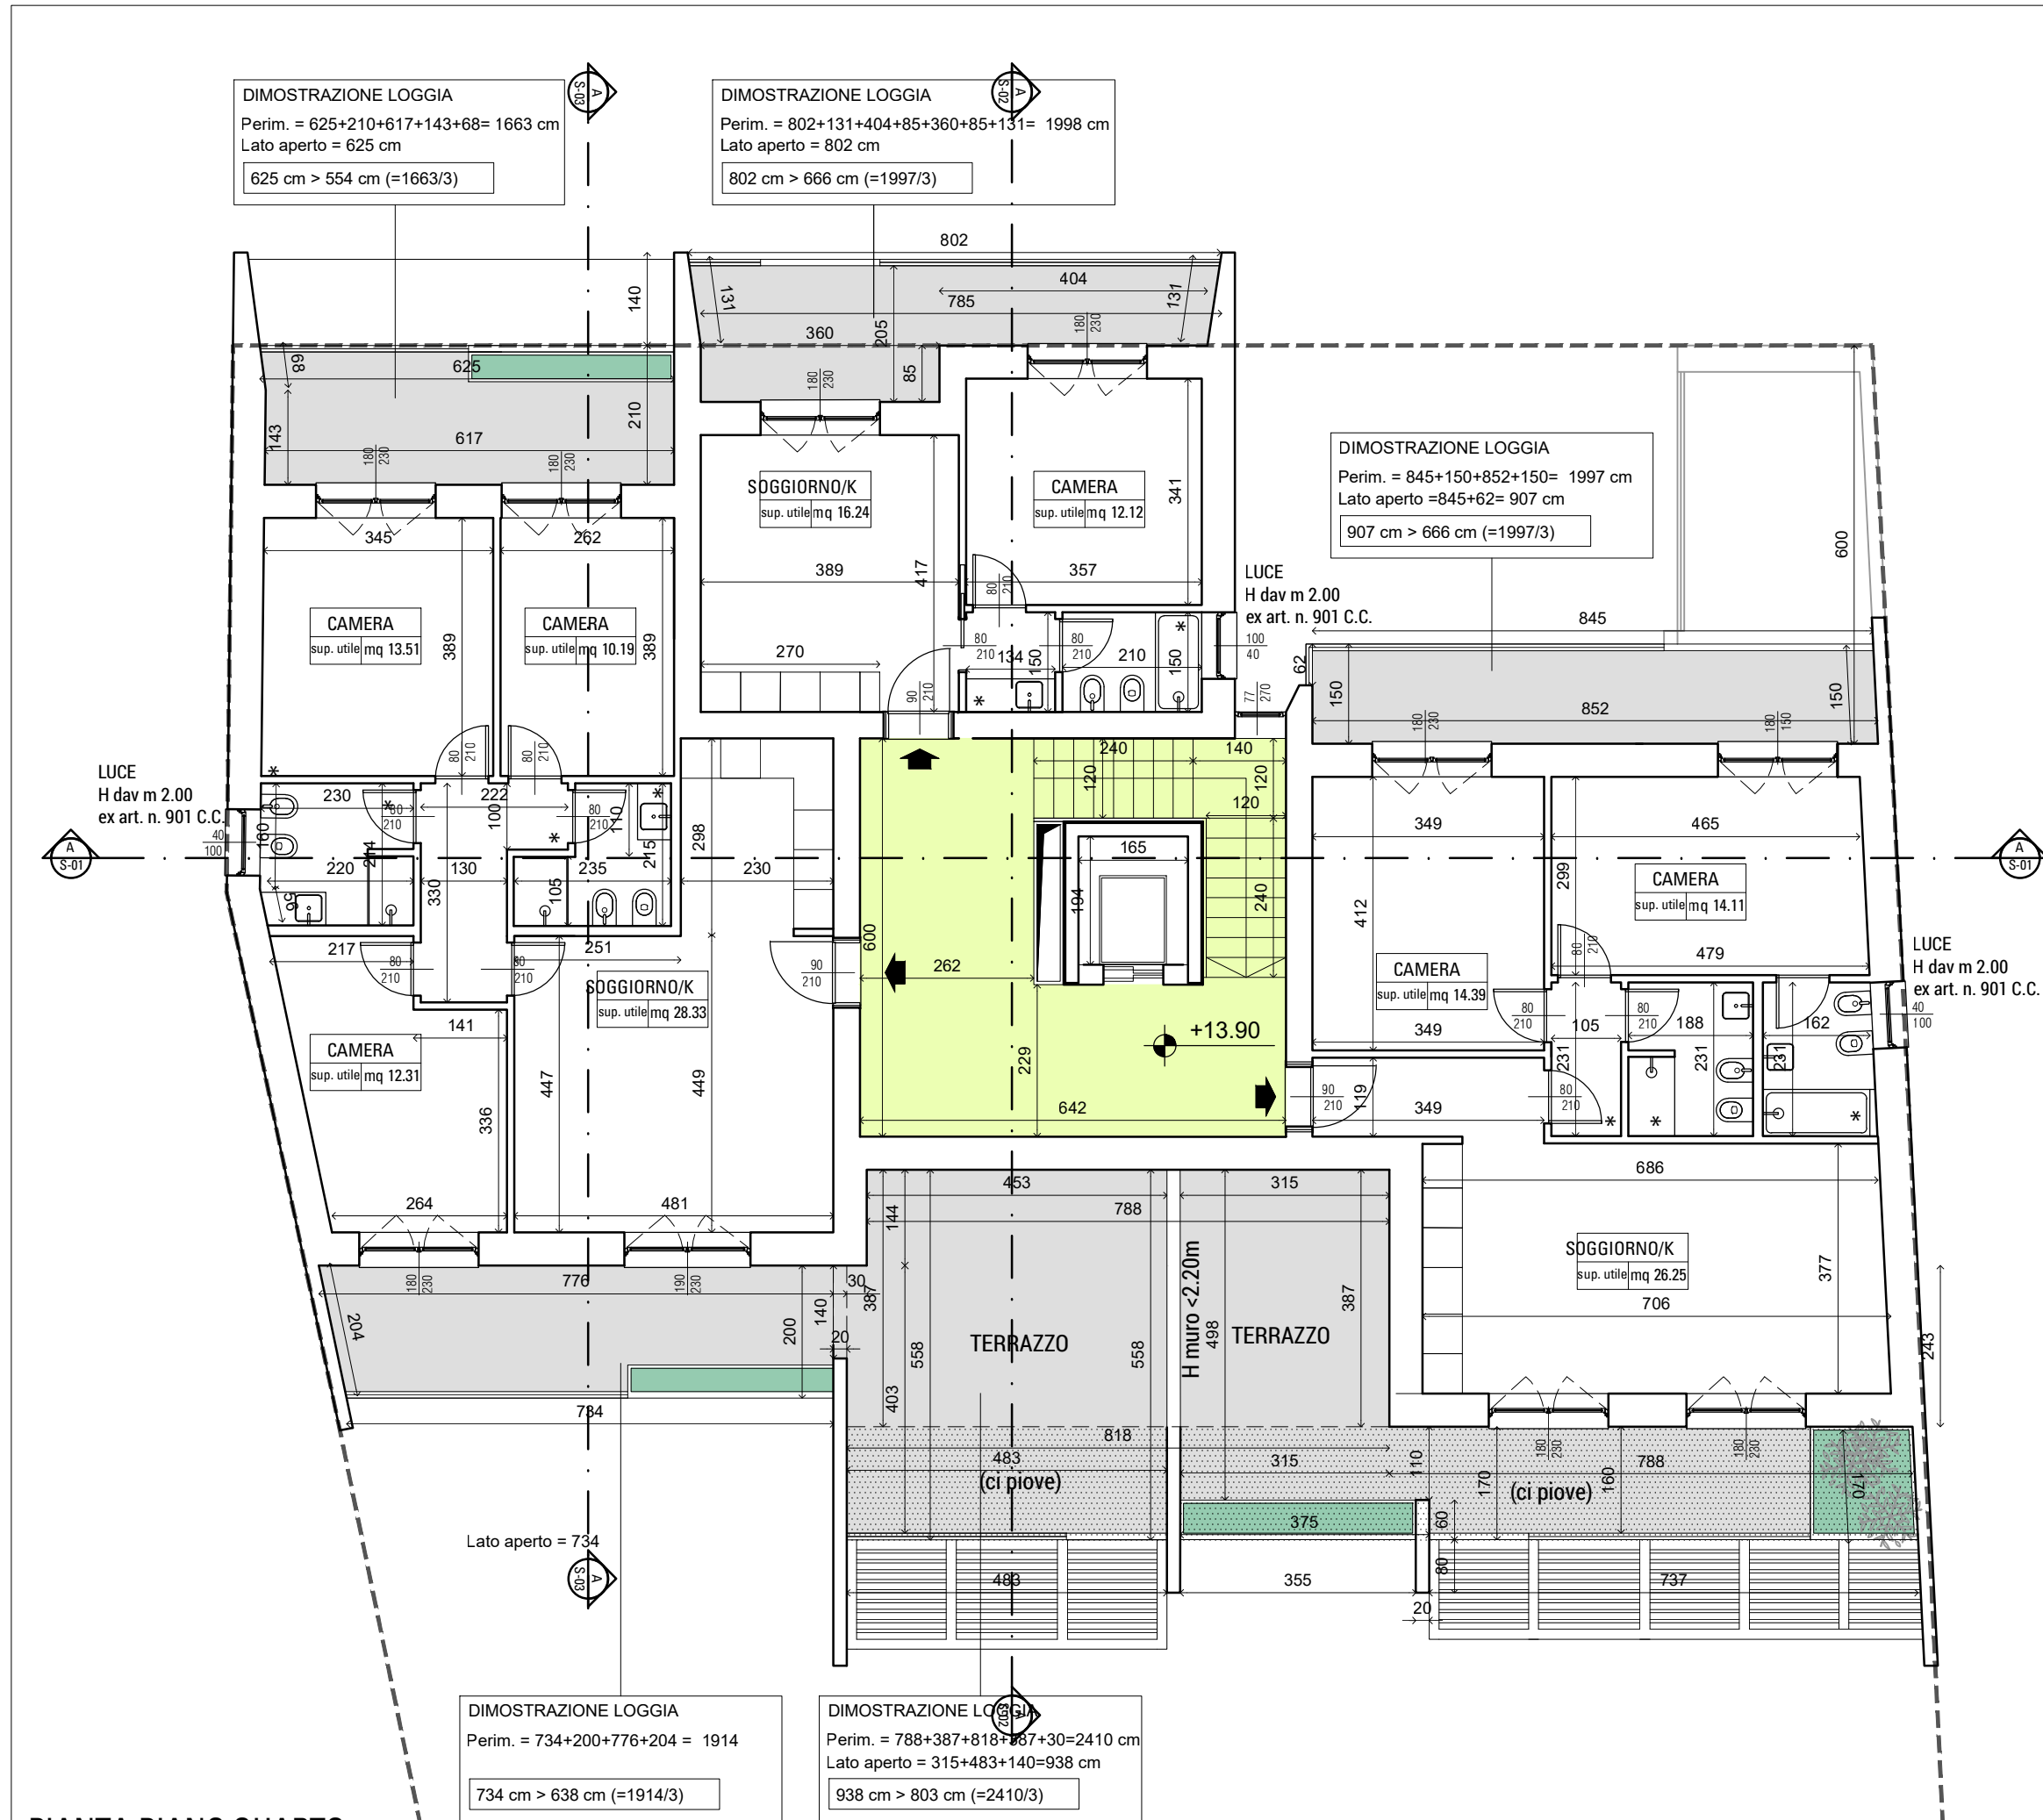


PIANTA PIANO QUARTO

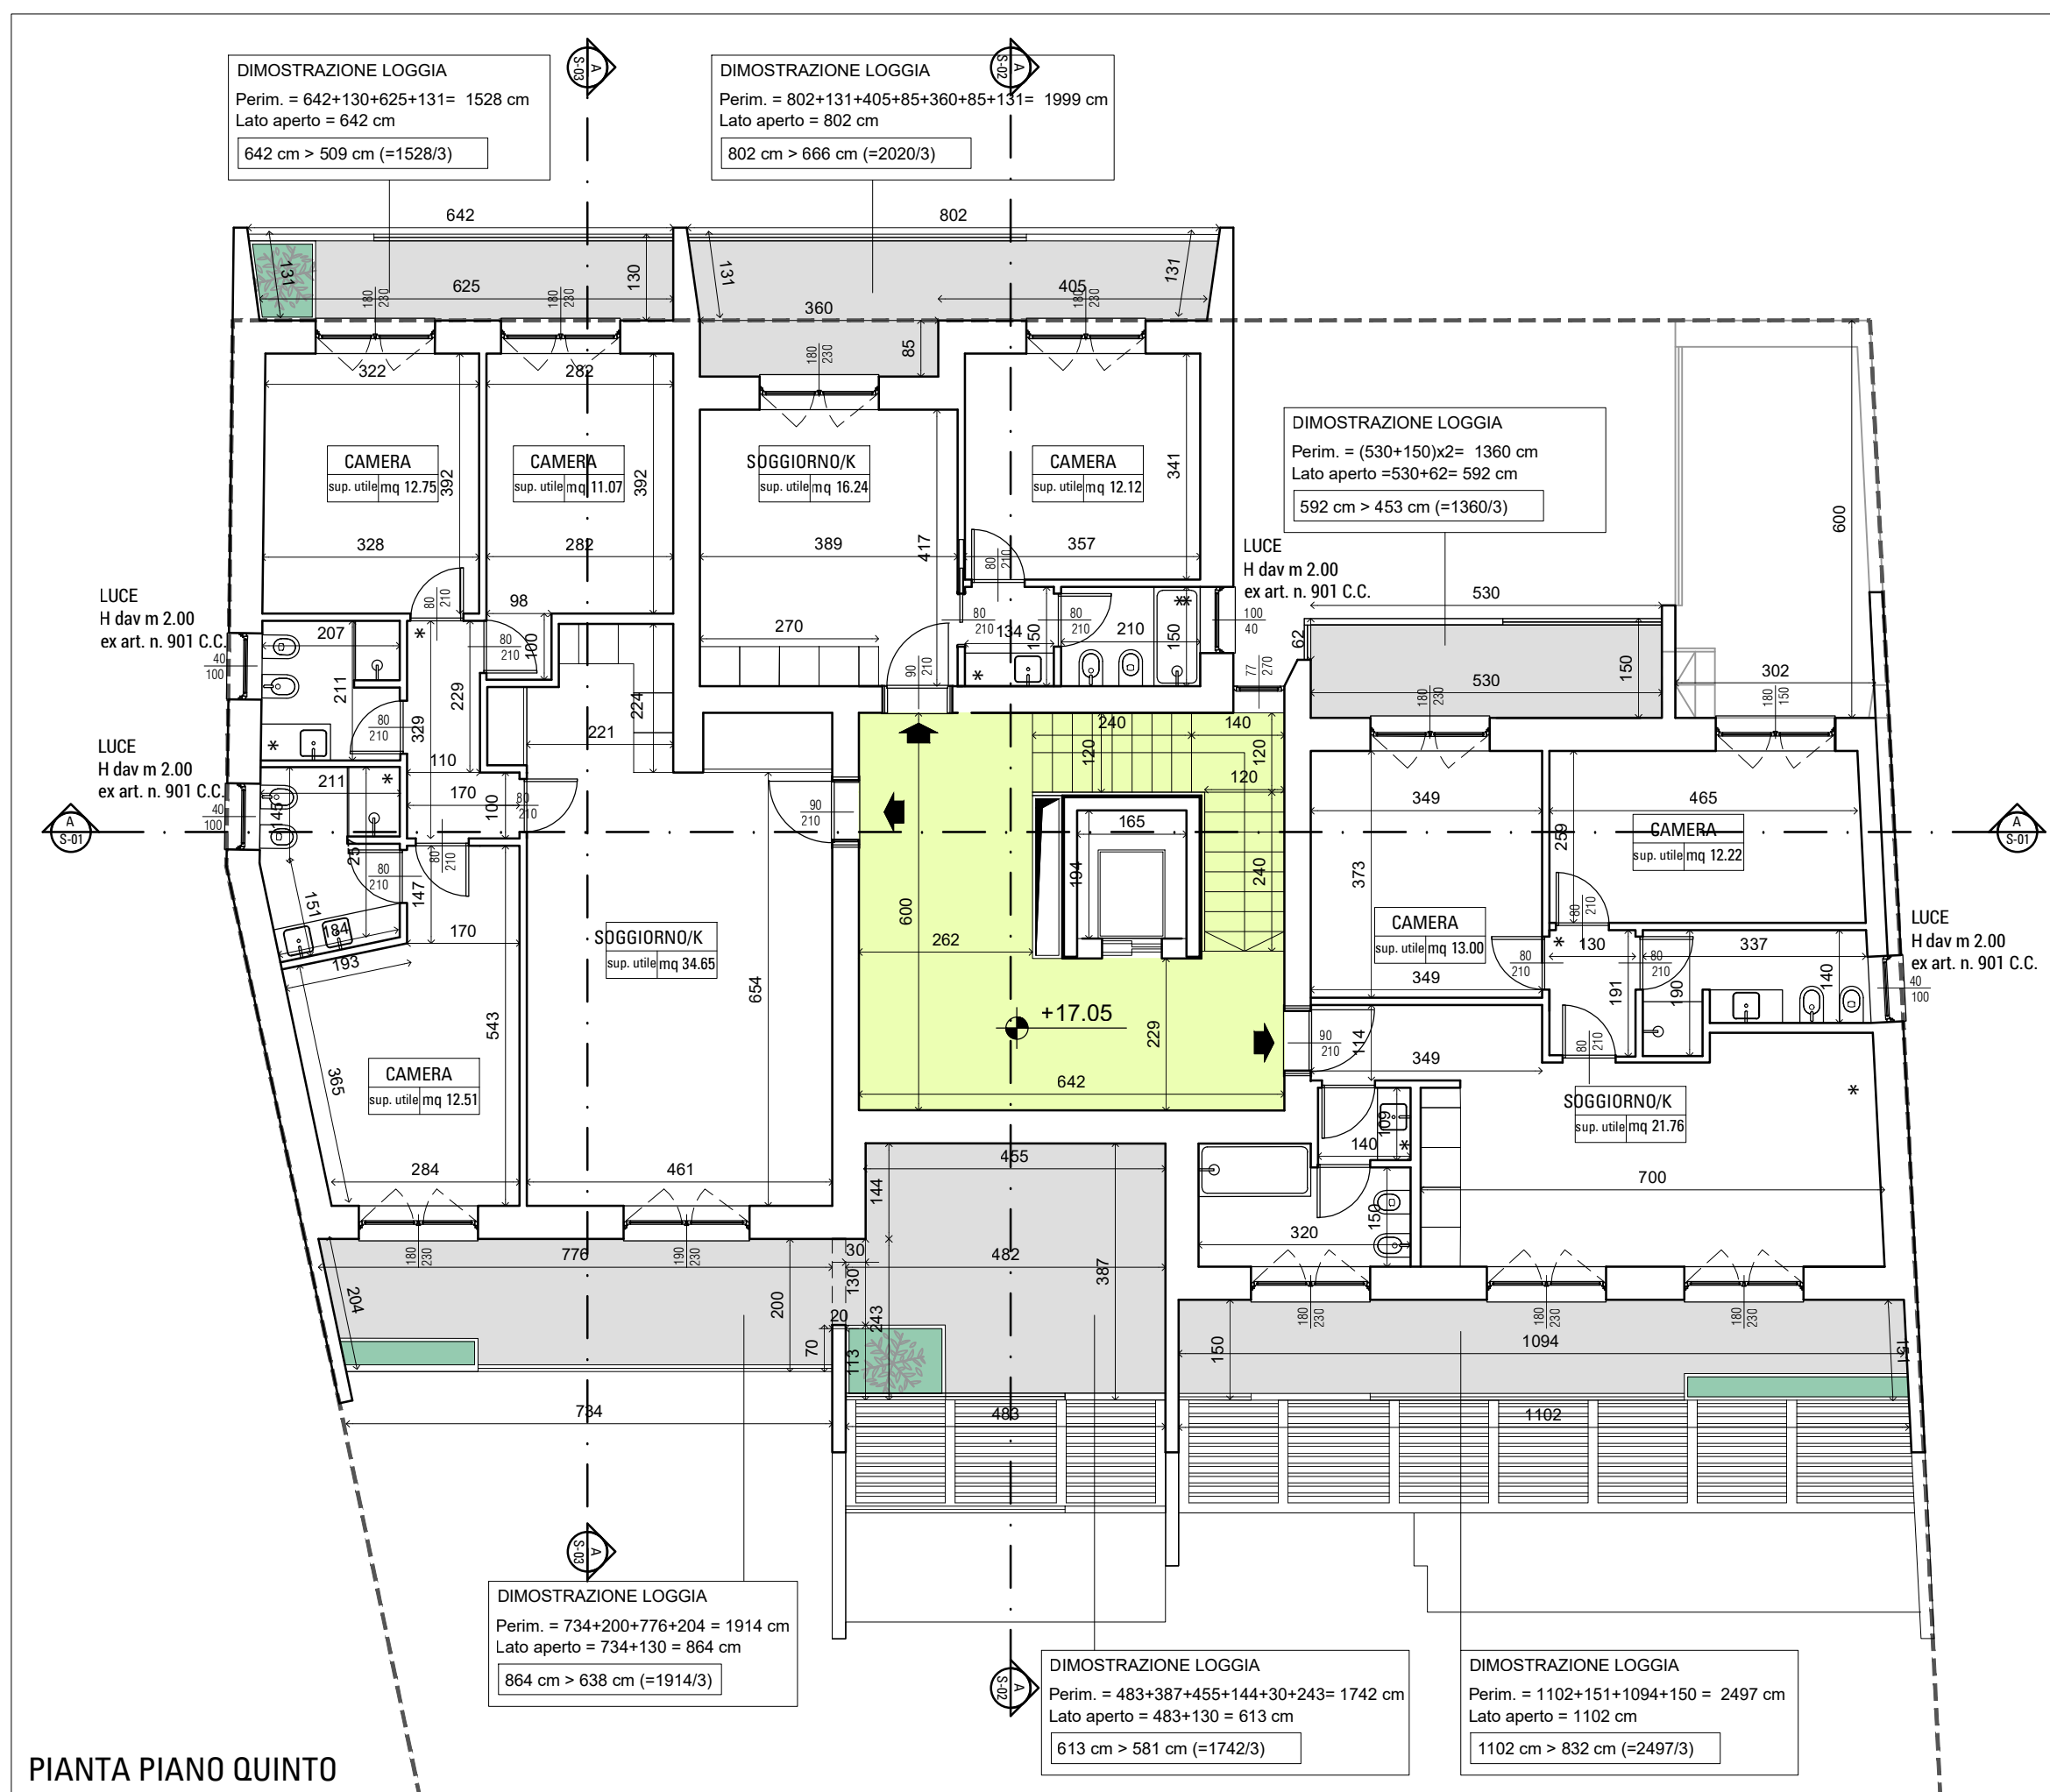


PIANTA PIANO QUINTO

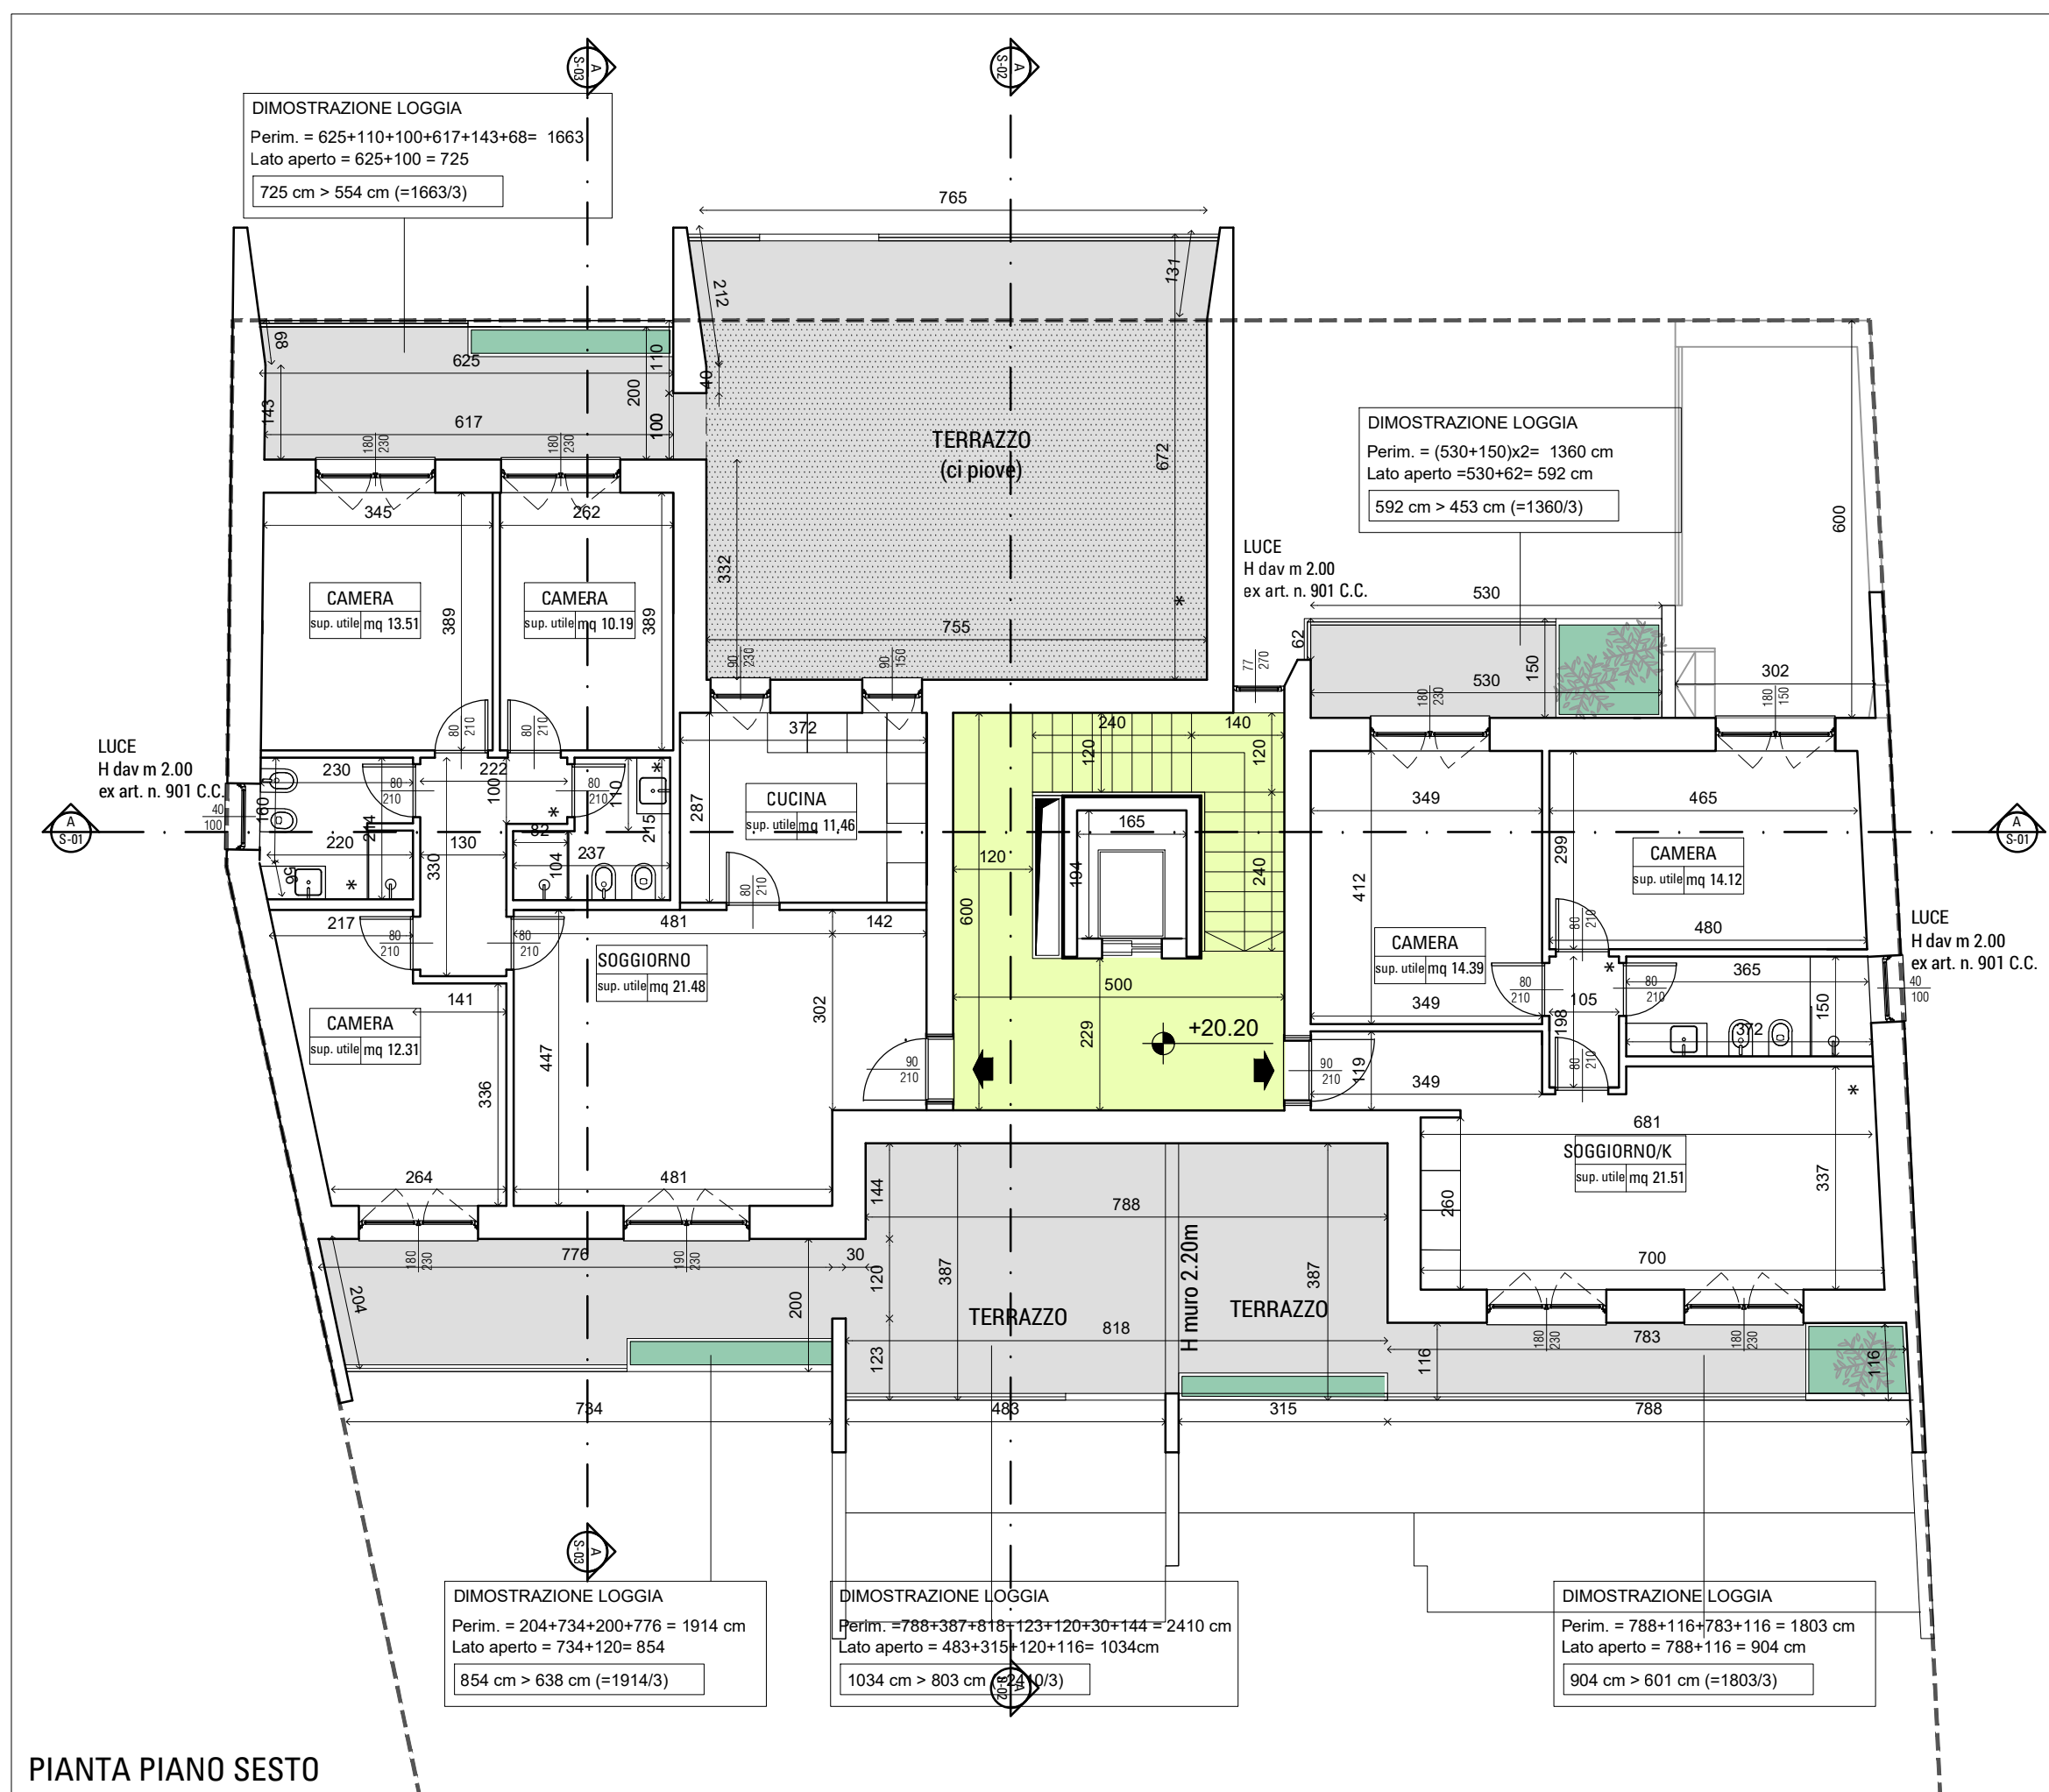

PIANTA PIANO SESTO

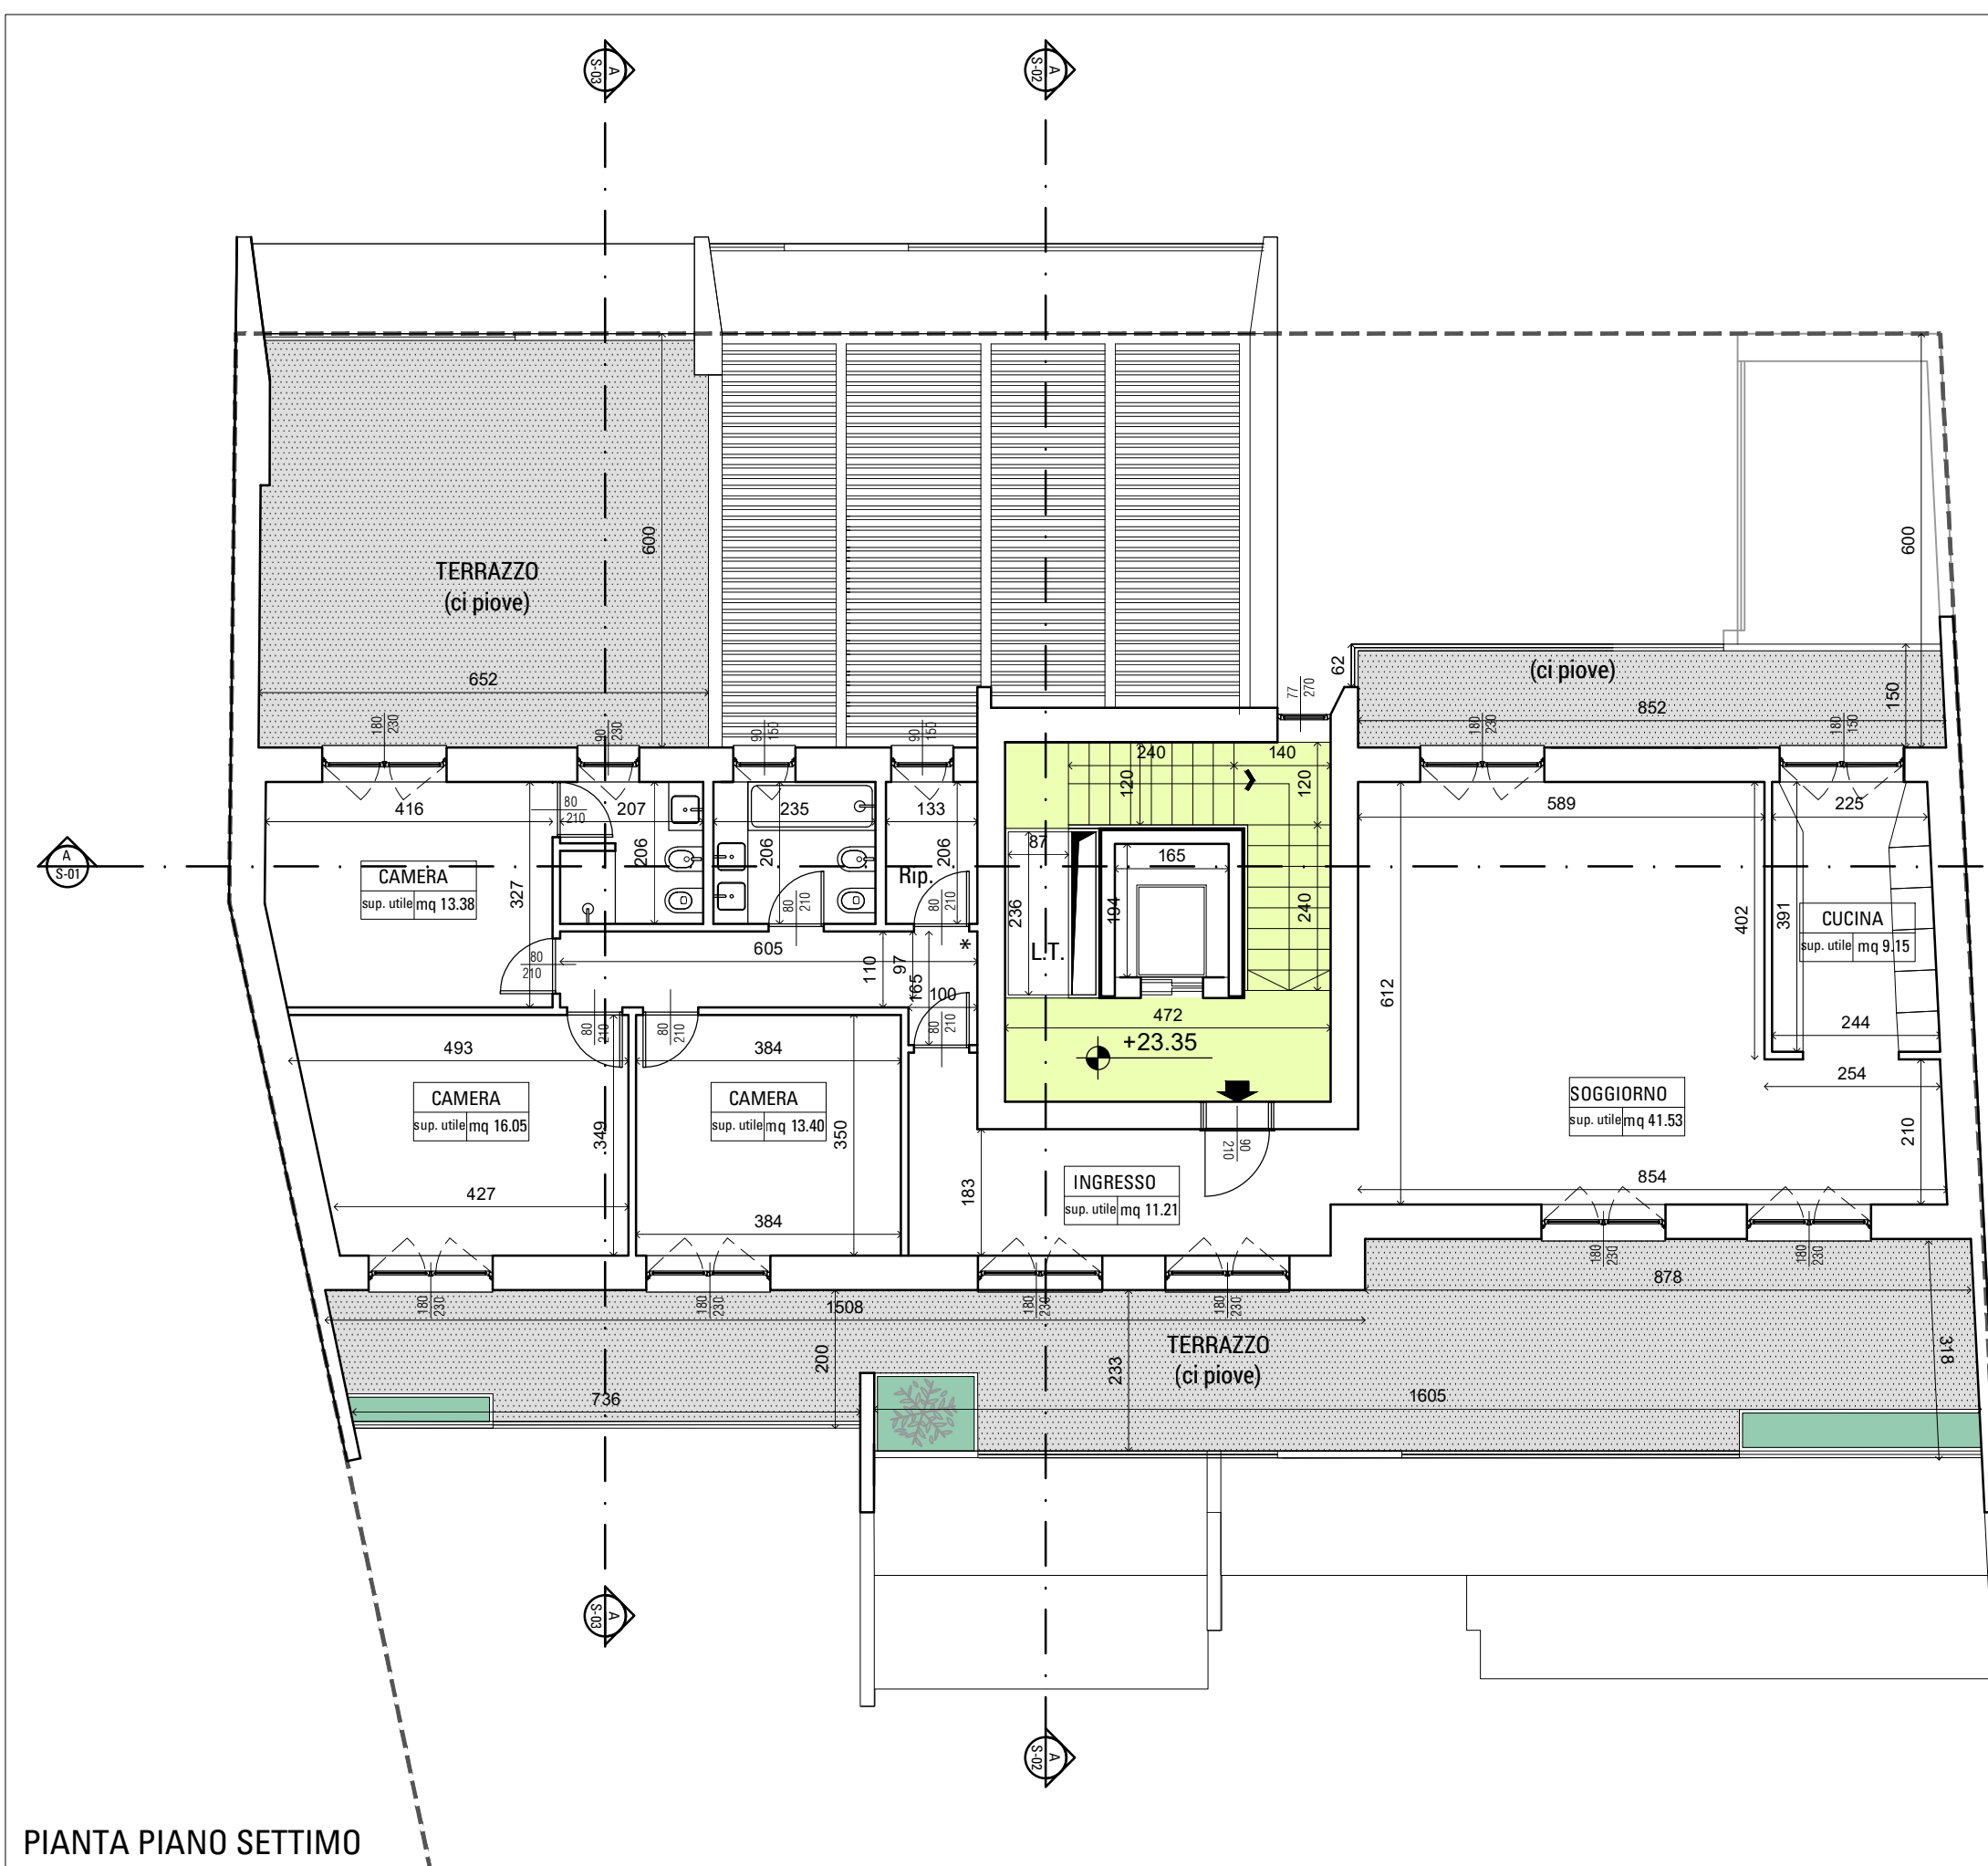

PIANTA PIANO SETTIMO

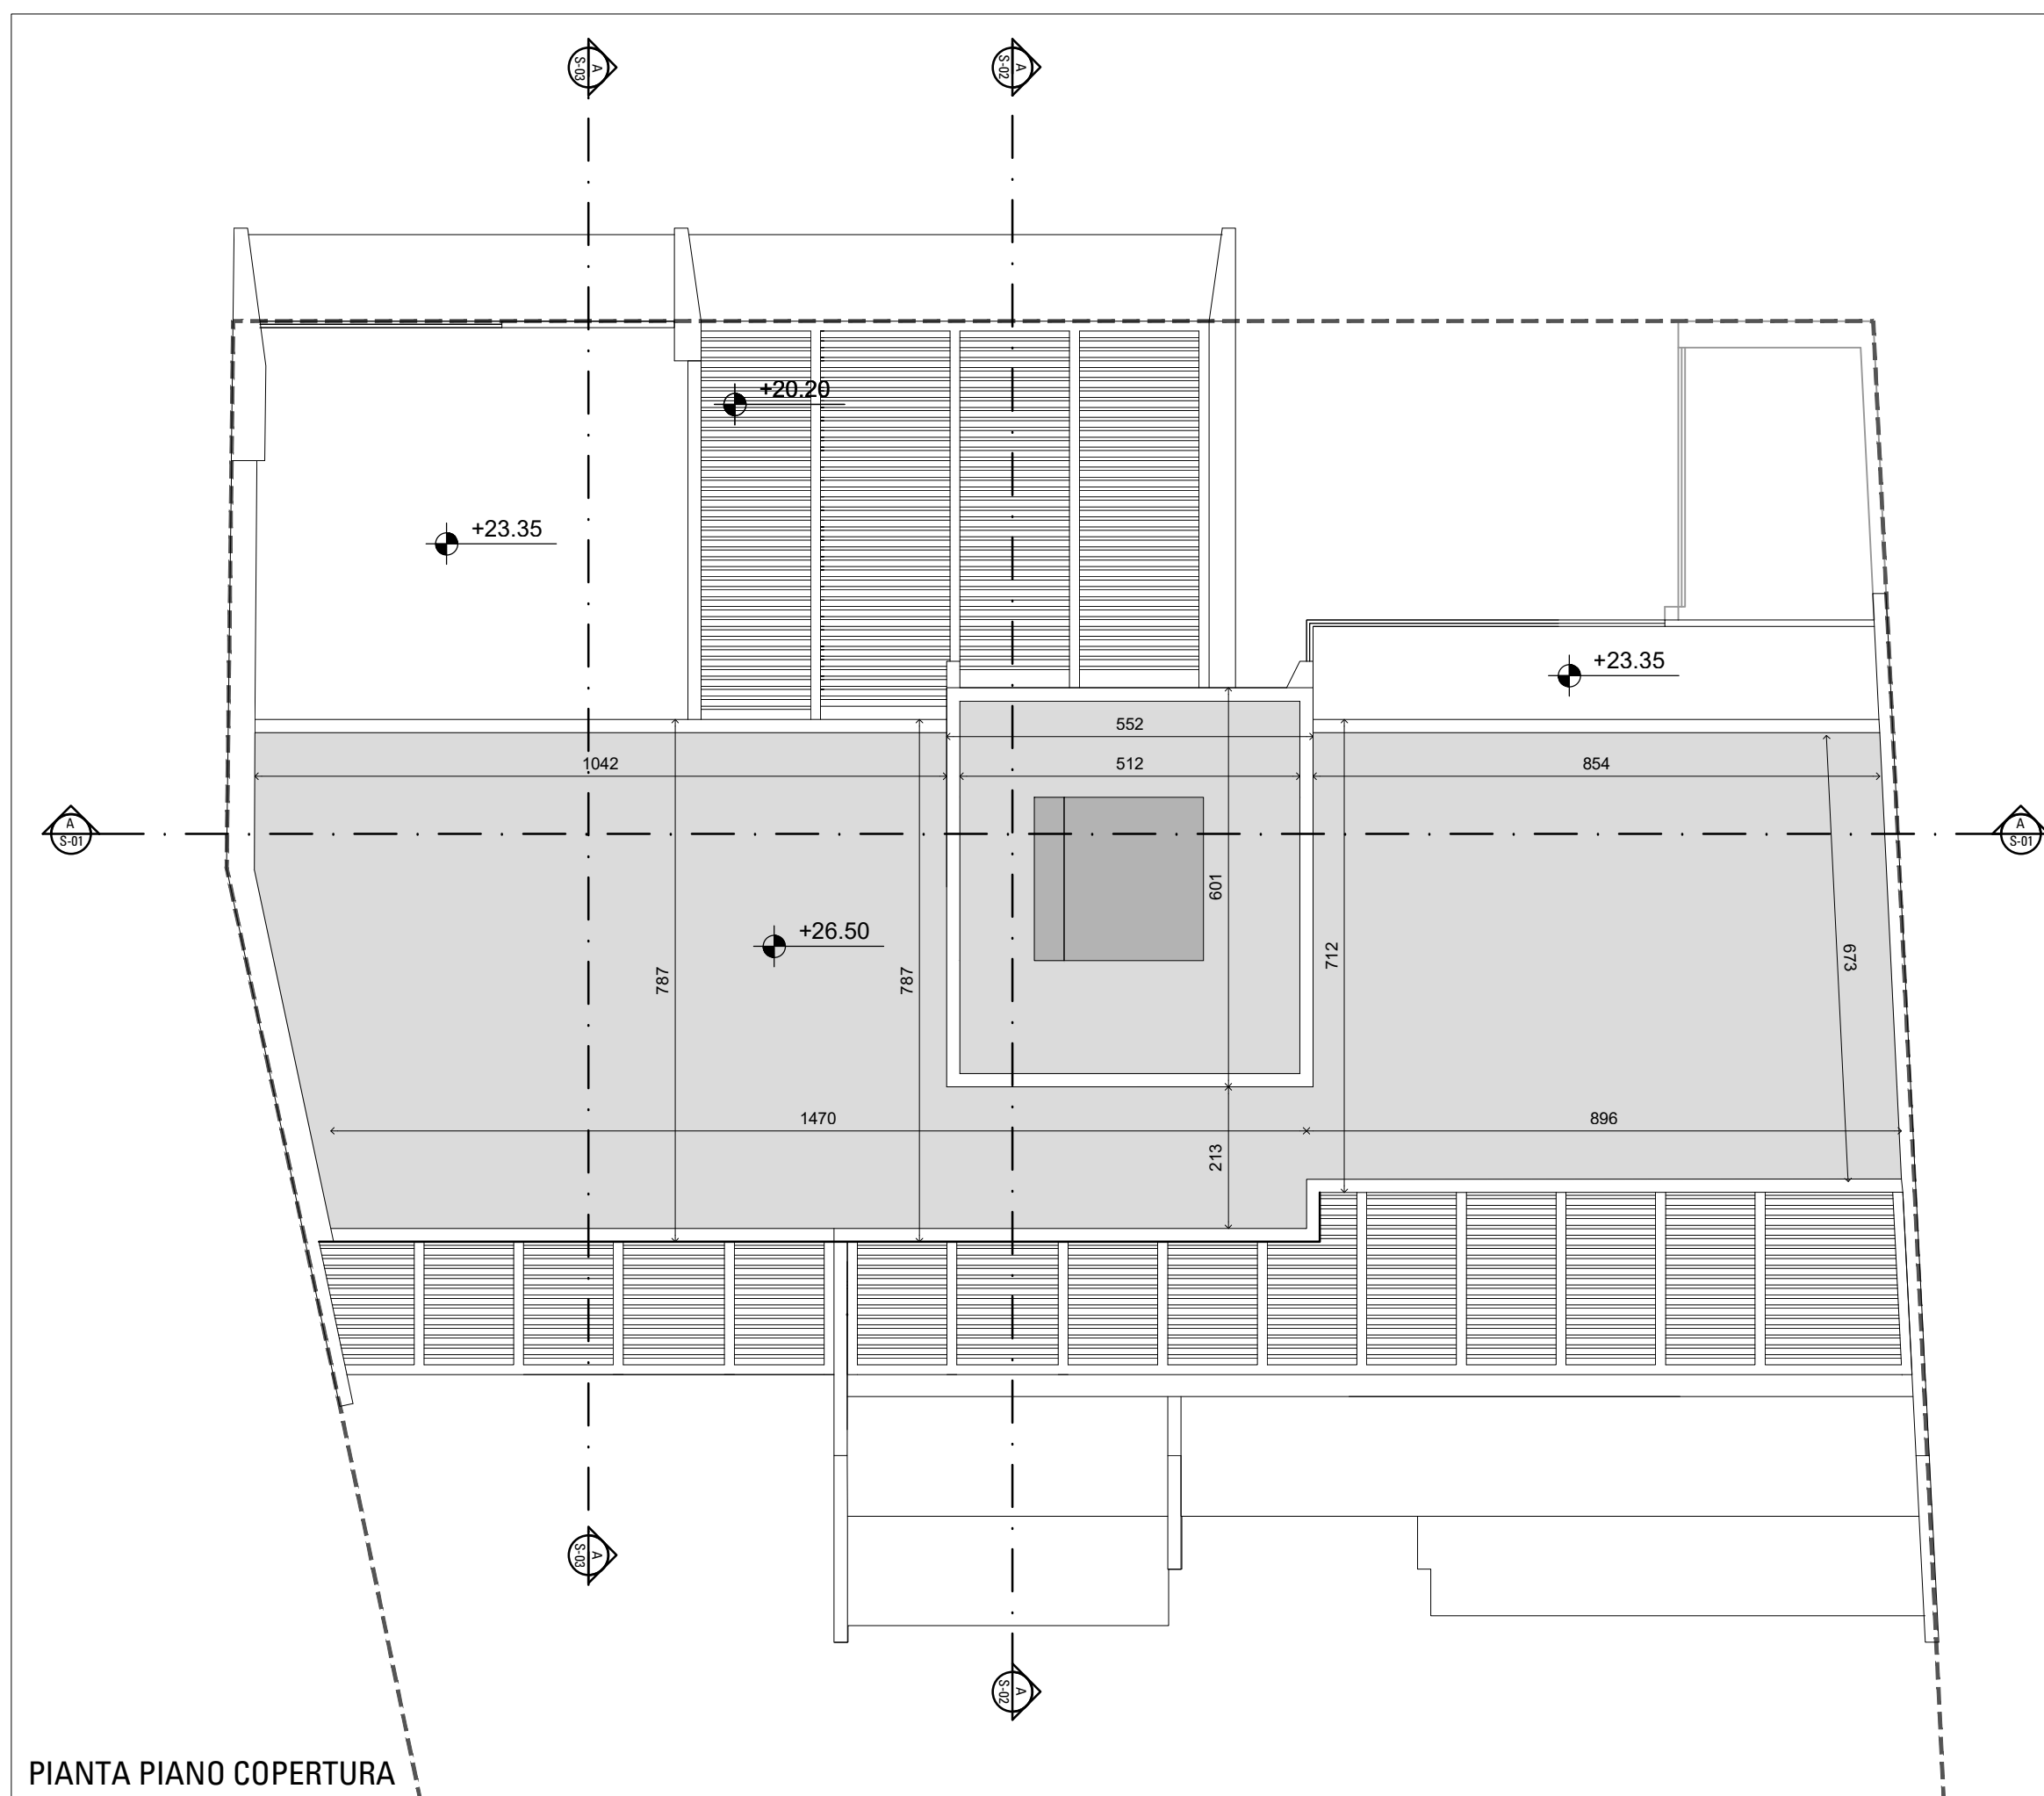

PIANTA PIANO COPERTURA