

CITTA' DI TORINO
via Vandalino n. 53
PERMESSO DI COSTRUIRE IN DEROGA
al PRG ai sensi dell'art. 5 della Legge n.106 del 12 luglio 2011

Intervento di ristrutturazione edilizia con opere di demolizione e ricostruzione
con mutamento di destinazione d'uso di fabbricati industriali ed insediamento
di una media struttura di vendita

Stato di progetto
Pianta del piano primo

PROPONENTE

Papiro S.r.l.
Via Bruno Buozzi n.99
00197 - Roma (RM)
C.F. e P.IVA 11579870012

LEGALE RAPPRESENTANTE
Italo Sogno
C.F. SGNTLI48E20E433R

PROGETTISTI

LAB IDeAS[®]
ARCHITETTURA
arch. GIAN ATTILIO SOGNO
c.so Galileo Ferraris, 18 - 10121 Torino
tel. 011 53236272 fax. 011 53236271
e-mail architettura@labideas.it

PROGETTISTI

PICCO
architetti
Via Lamarmora, 12 10128 Torino
Tel. 011 5617008 Fax. 011 539416
progetti@piccoarchitetti.it
www.piccoarchitetti.it
arch. Claudio Picco
coll. arch. Antonio Fallone

COMMERCIALE

Dott. Luca Serra
Urbanistica Commerciale
Via Accademia Albertina, 34
10123 Torino
Tel. 011 5112124 Fax. 011 5112136
coll. 333.400.99.88
luca.serra@commercio.to.it
www.commercio.to.it
P.I. 10546570011

IMPIANTI

Amadeucci Lettante
Via G. Imposimato, 42
40131 Castelfranco (BO) - Italia
P.IVA 03371012505
337.735349
lettanteamadeucci@gmail.com

IMPIANTI

STUDIO R.B. Engineering
Società tra Professionisti
Via Cassalegno, 45 41126 Modena
Tel. 059 391123 Fax. 059 391289
studio@studio.r.b.it
www.studio.r.b.it

PREVENZIONE INCENDI

PI CRESCO
ENGINEERING
Via G. Mattei 180 10143 Torino
Tel. +39 011 771668
Fax. +39 011 7717200
a.licenzi@pi-cresco-engineering.it

ACUSTICA

2LD Acustica S.r.l.
Largo Bressola 47, 10152 Torino
Tel. 338 58 02 873
e-mail info@2ldacustica.it
P.IVA: 11476030017

AMBIENTE

genovese & associati
geologia & ambiente
Via Garibaldi 10, 10134 Torino - tel. 011 5106001
www.genovese.it
genovese@genovese.it
011 5106001

VERDE

lineeverdi
Corso Regina Margherita 104, 10152 Torino
Cell. 3020355168
www.lineeverdi.com
info@lineeverdi.com
info@lineeverdi.com


tavola

3.03

scala

1:100

revisione	data	oggetto
01	giugno 2023	integrazioni
02	giugno 2024	integrazioni

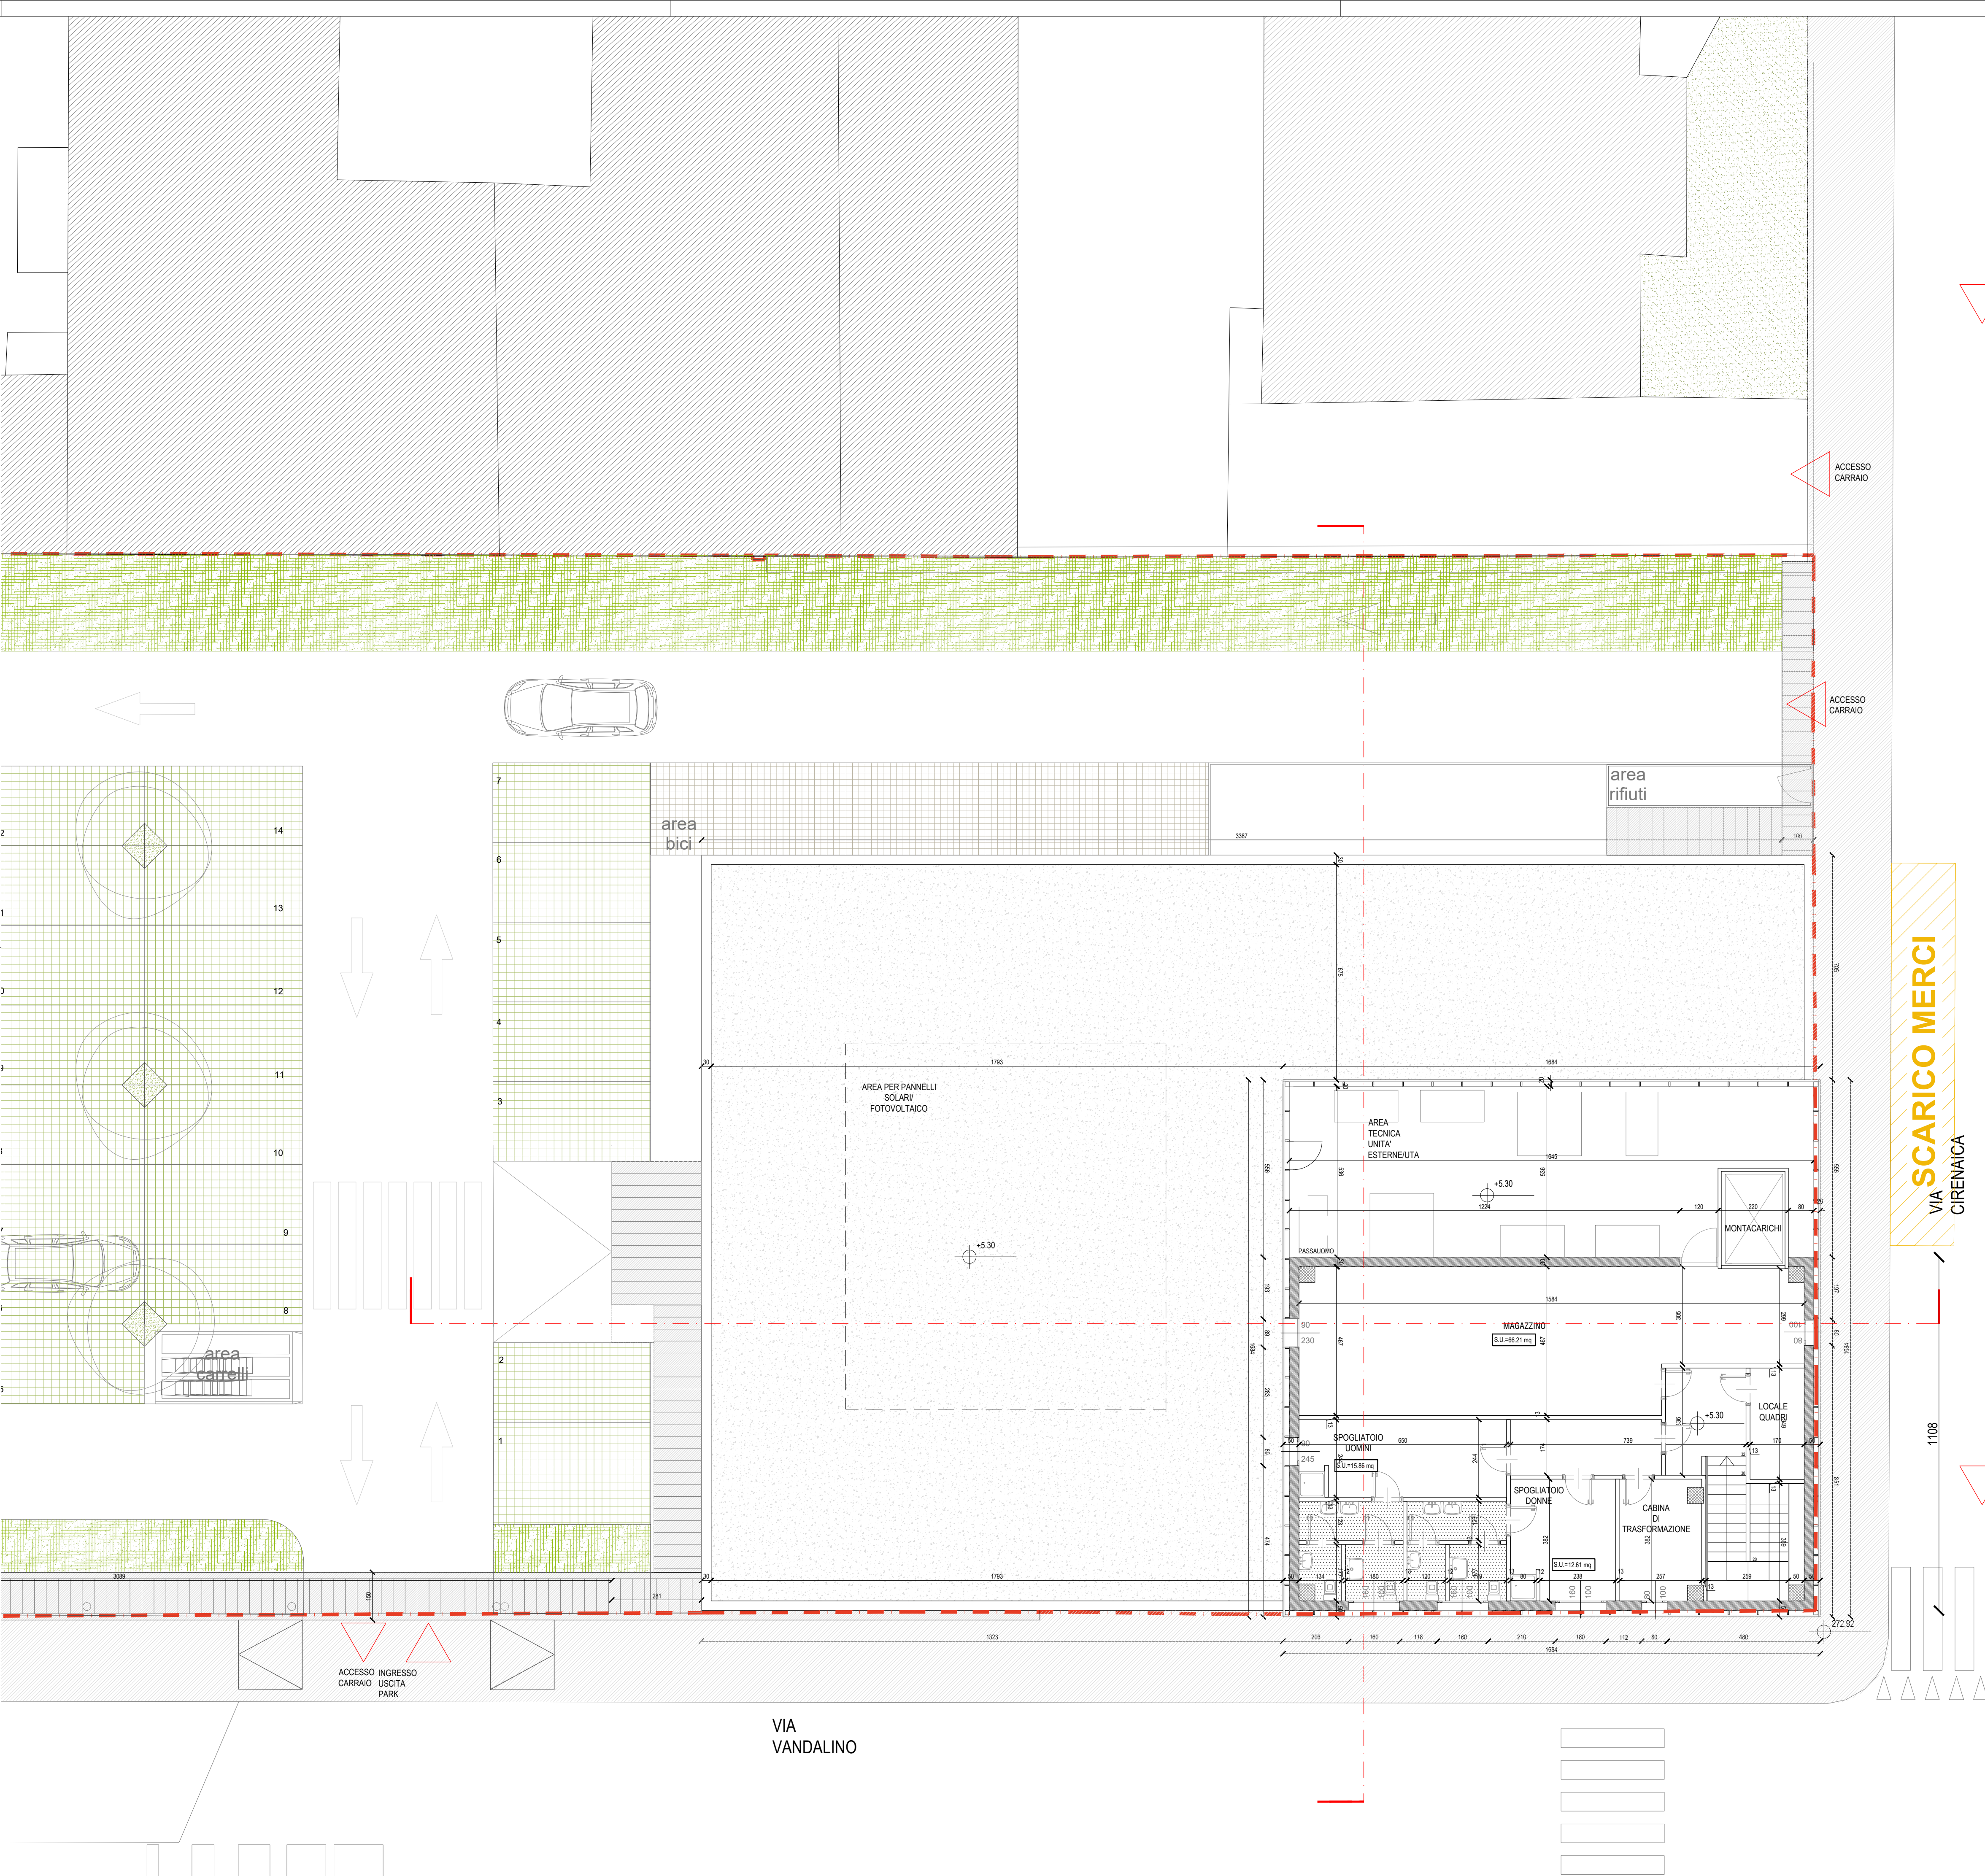

VIA
SCARICO MERCI
CIRENNA

VIA
VANDALINO