

CITTA' DI TORINO

via Vandalino n. 53

PERMESSO DI COSTRUIRE IN DEROGA

al PRG ai sensi dell'art. 5 della Legge n.106 del 12 luglio 2011

Intervento di ristrutturazione edilizia con opere di demolizione e ricostruzione con mutamento di destinazione d'uso di fabbricati industriali ed insediamento di una media struttura di vendita

Stato di progetto

Prospetti e sezioni

PROPONENTE

Papiro S.r.l.
Via Bruno Buozzi n.99
00197 - Roma (RM)
C.F. e P.IVA 11579670012

LEGALE RAPPRESENTANTE

Italo Sogno
C.F. SGNLT148E20E433R

PROGETTISTI

LAB IDeAS
ARCHITETTURA
arch. GIAN ATTILIO SOGNO
c.a.p. Salaria Roma, 18 - 00171 Roma
tel. 011 8547470 fax 011 8547471
e-mail architettura@labideas.it

PROGETTISTI

PICCO
architetti
Via Lavenone, 15 10123 Torino
Tel. 011 5177708 Fax 011 5177709















revisione

data

oggetto

01

giugno 2023



Integrazioni

02

Luglio 2024

Integrazioni

PROSPETTO EST

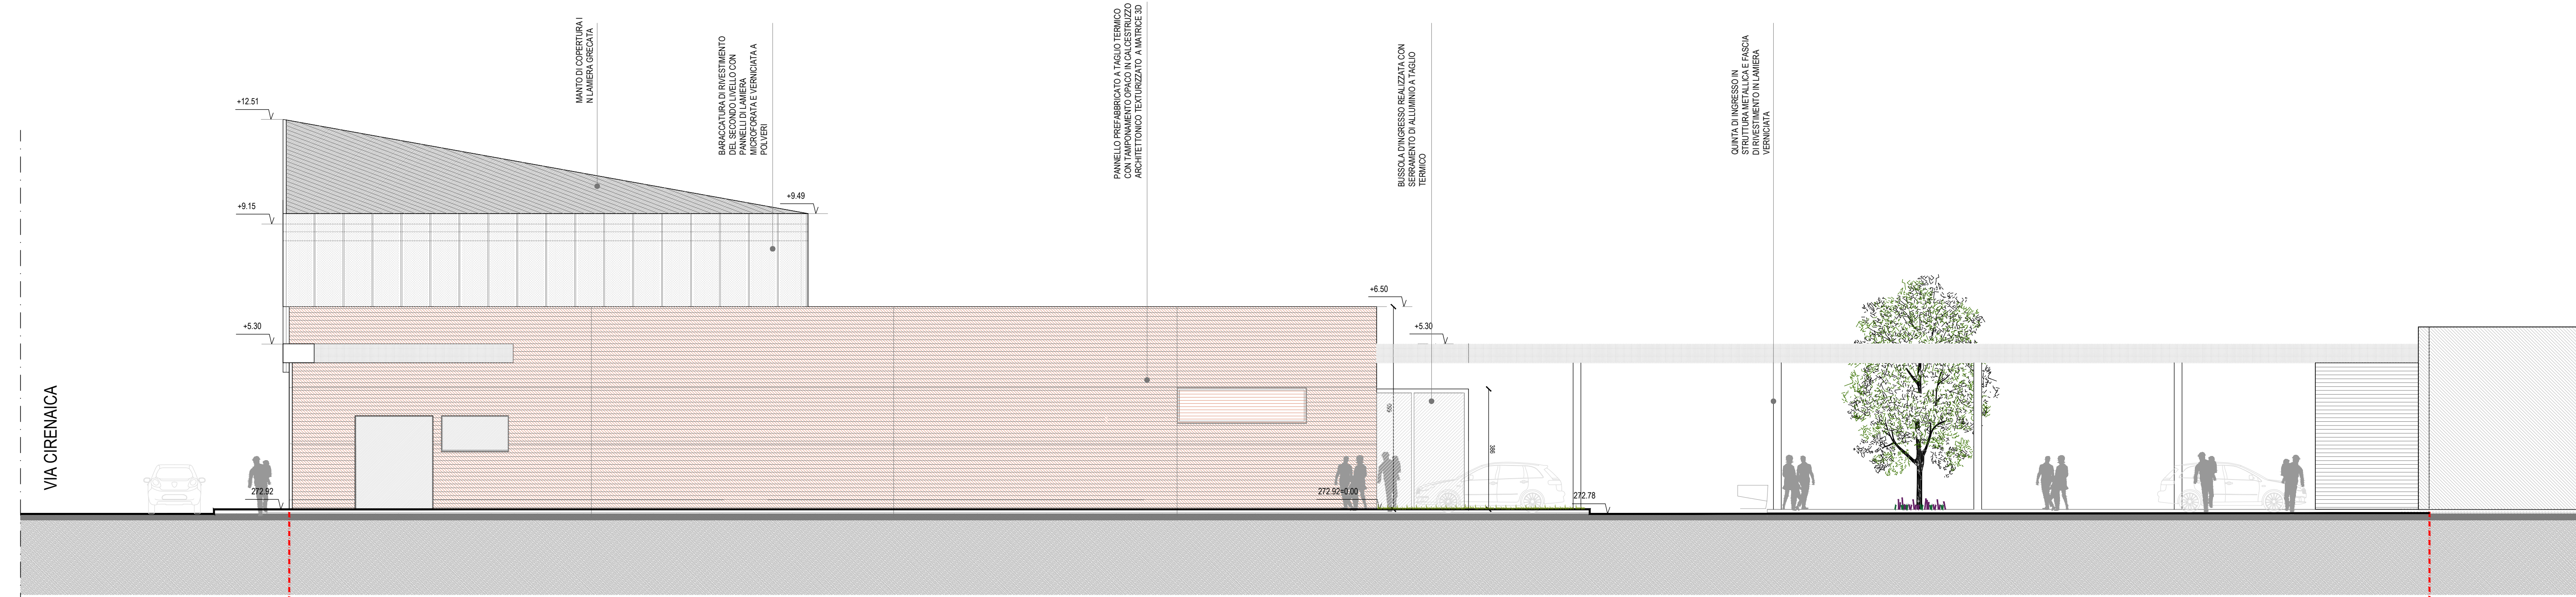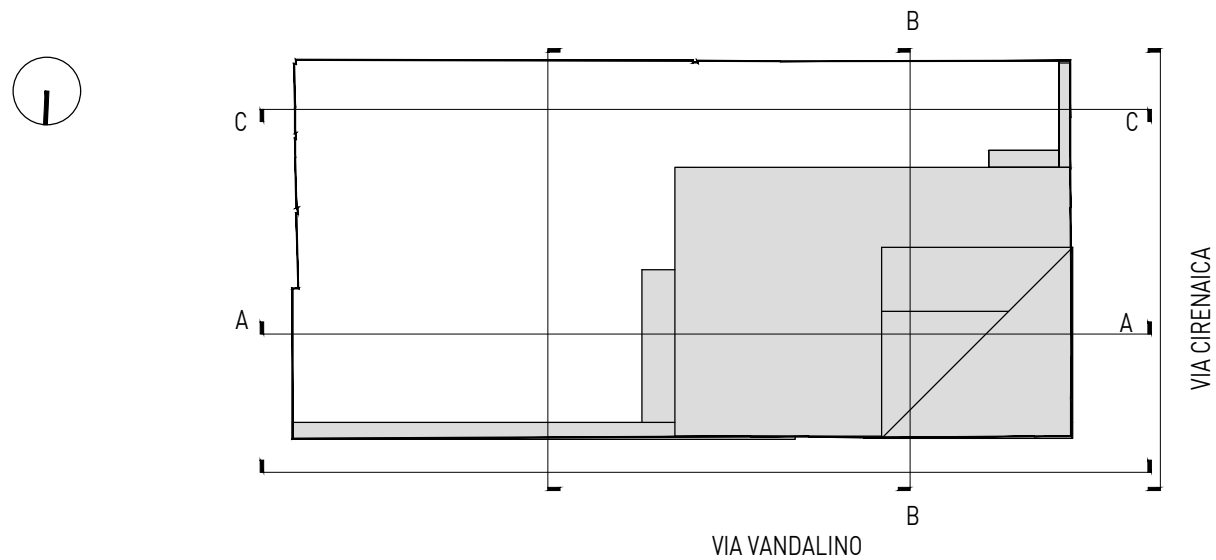

PROSPETTO SUD- SEZIONE CC