

CITTA' DI TORINO
via Vandalino n. 53
PERMESSO DI COSTRUIRE IN DEROGA
al PRG ai sensi dell'art. 5 della Legge n.106 del 12 luglio 2011

Intervento di ristrutturazione edilizia con opere di demolizione e ricostruzione
con mutamento di destinazione d'uso di fabbricati industriali ed insediamento
di una media struttura di vendita

Stato di progetto
Dimostrazione grafica L. 13/89

PROPONENTE
Papiro S.r.l.
Via Bruno Buozzi n.99
00197 - Roma (RM)
C.F. e P.IVA 11579870012

LEGALE RAPPRESENTANTE
Italo Sogno
C.F. SGNTLI48E20E433R

PROGETTISTI

LAB IDEAS
ARCHITETTURA
arch. GIAN ATTILIO SOGNO
c.so Galileo Ferraris, 18 - 10121 Torino
tel. 011 53236272 fax. 011 53236271
e-mail architettura@labideas.it

PROGETTISTI

PICCO
architetti
Via Lamarmora, 12 10128 Torino
Tel. 011 5617088 Fax. 011 539416
progetti@piccoarchitetti.it
www.piccoarchitetti.it
arch. Claudio Picco
coll. arch. Antonio Fallone

COMMERCIALE

Dott. Luca Serra
Urbanistica Commerciale
Via Accademia Albertina, 34
10123 Torino
Tel. 011 5617088 Fax. 011 539416
coll. 333.430.99.88
luca.serra@commercio.to.it
www.commercio.to.it
P.I. 1054650011

IMPIANTI

Amadeucci Lufitiano
Via G. Imposimato, 42
40137 Castelfranco (BO) - Italia
P.IVA 03310812505
335 7303849
infociviltas@amadeucci.it

IMPIANTI

STUDIO R.R. Engineering
Società tra Professionisti
Via Casalegrosso, 45 41126 Modena
Tel. 059 391123 Fax. 059 391289
studio@rr-engineering.it
www.studio.rr.it

PREVENZIONE INCENDI

PI CERCOO ENGINEERING
Via G. Modica, 180 10143 Torino
Tel. +39 011 7716668
Fax. +39 011 7717250
a.licenzi@pi-cercoo-engineering.it

ACUSTICA

2Lo Acustica S.r.l.
Largo Bressa 47, 10152 Torino
Tel. 335 58 02 873
e-mail info@2loacustica.it
P.IVA: 11478030017

AMBIENTE

genovese & associati
geologia & ambiente
Via Garibaldi 10, 10134 Torino - Tel. 011 5100000
Tel. 339 951188
www.genovese.it
genovese@genovese.it
info@genovese.it

VERDE

lineeverdi
Corso Regina Margherita 104, 10152 Torino
Tel. 339 951188
www.lineeverdi.com
info@lineeverdi.com
info@lineeverdi.com


tavola

3.08

scala

1:100

revisione	data	oggetto
01	giugno 2023	integrazioni
02	Luglio 2024	integrazioni

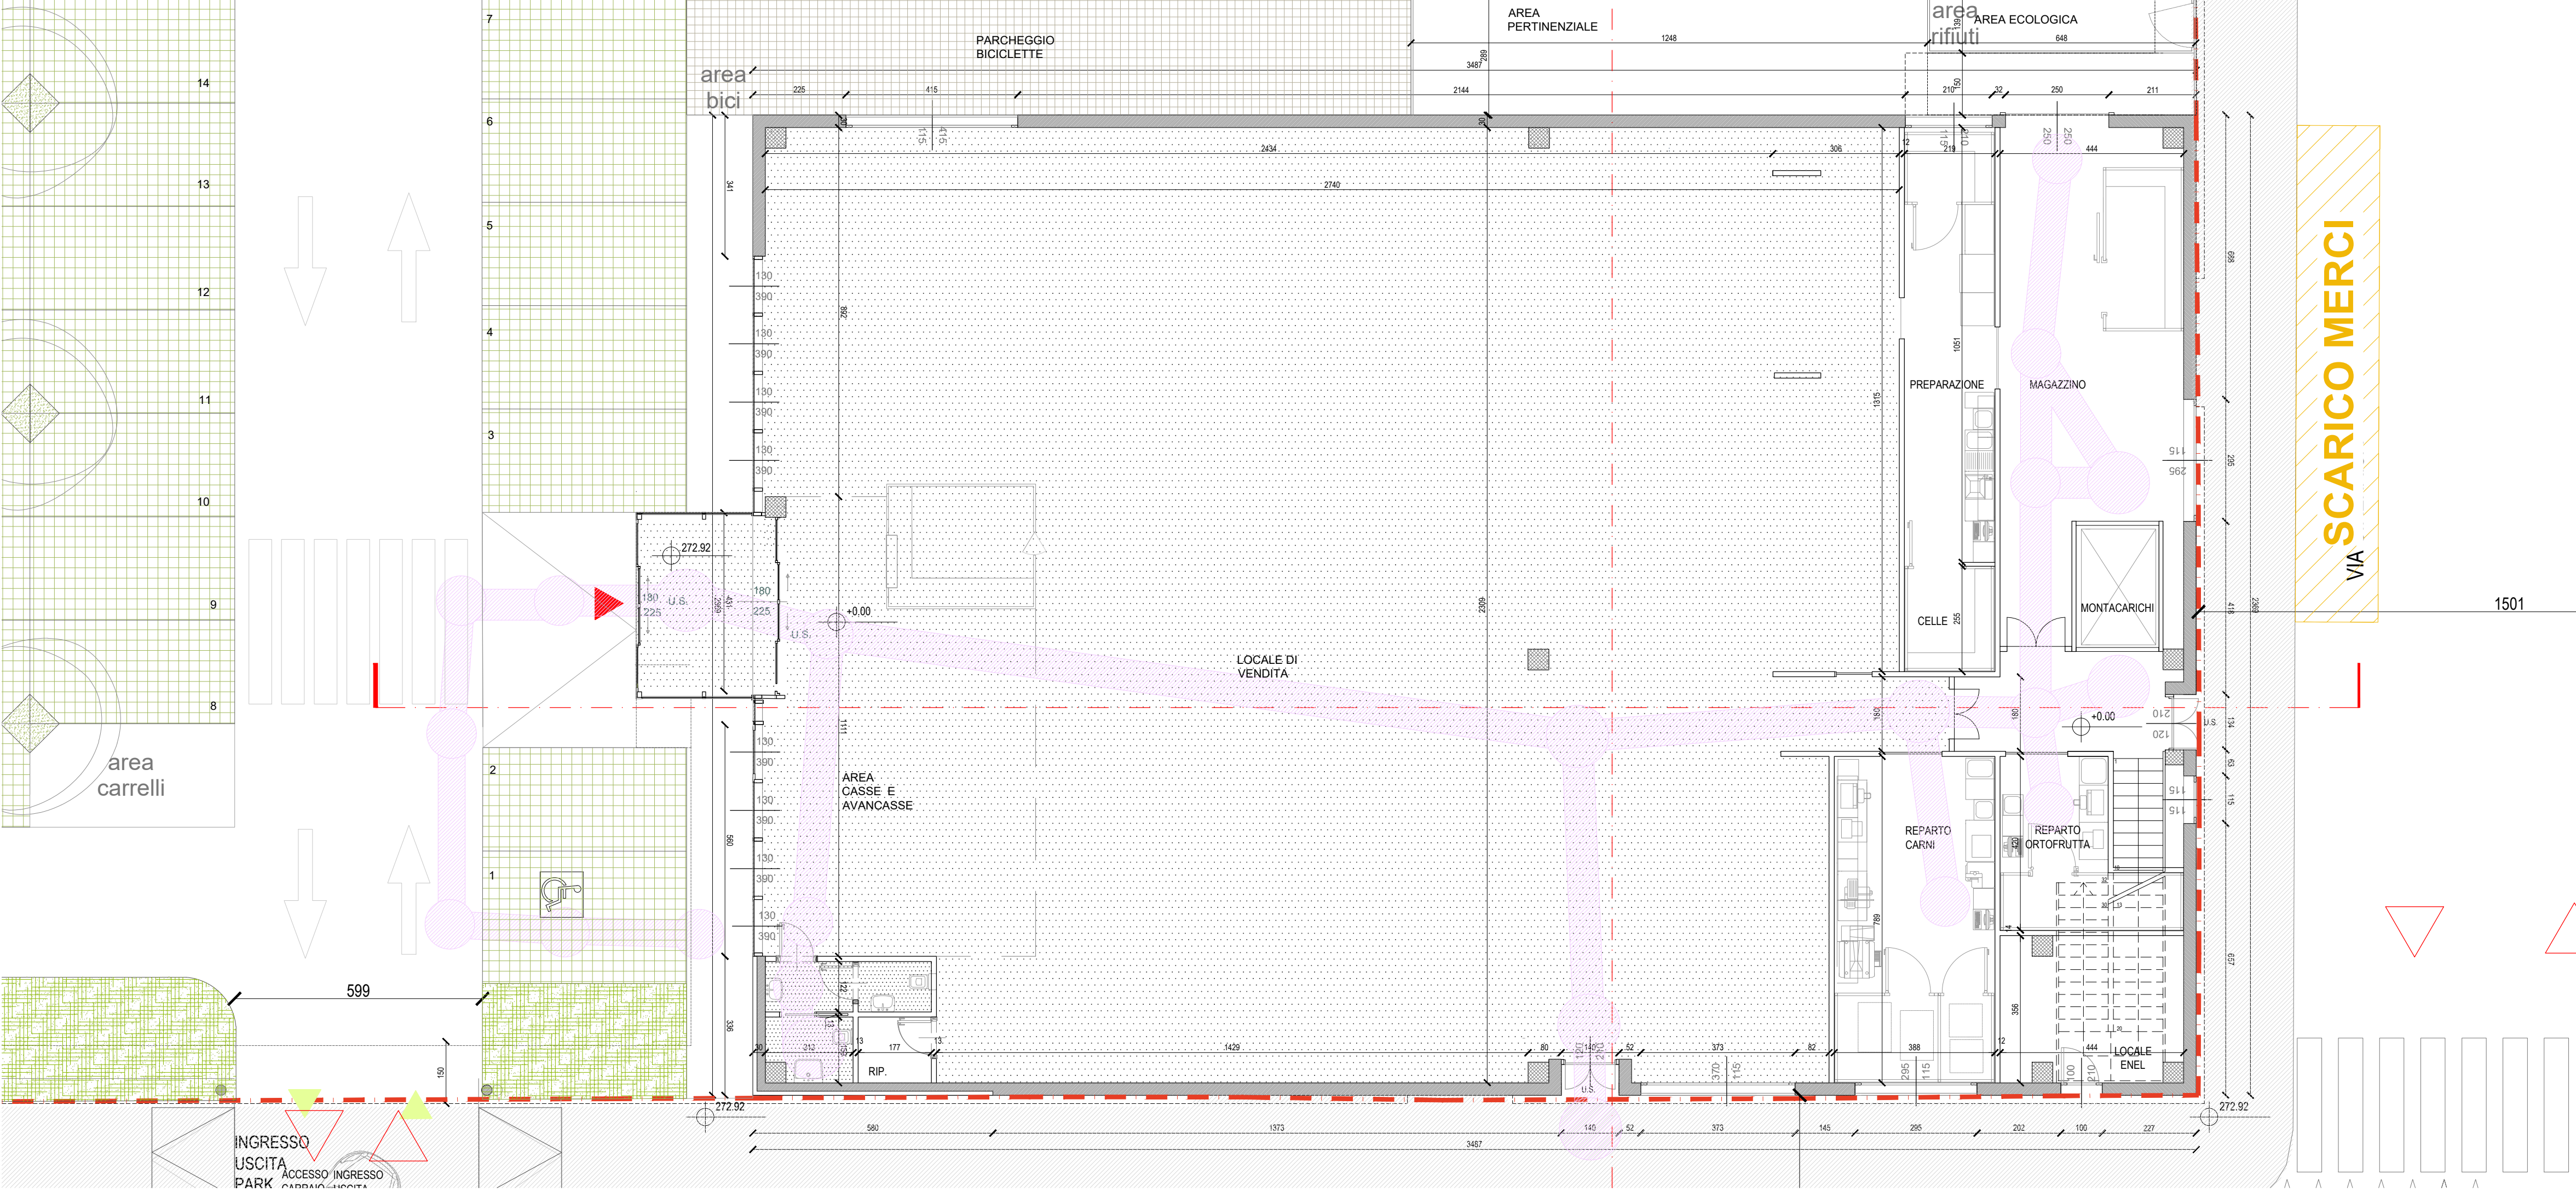

VERIFICA GRAFICA DEL RISPETTO DELLA L.13/89



ROTAZIONE 180°



ROTAZIONE 360°



PERCORSO LINEARE

