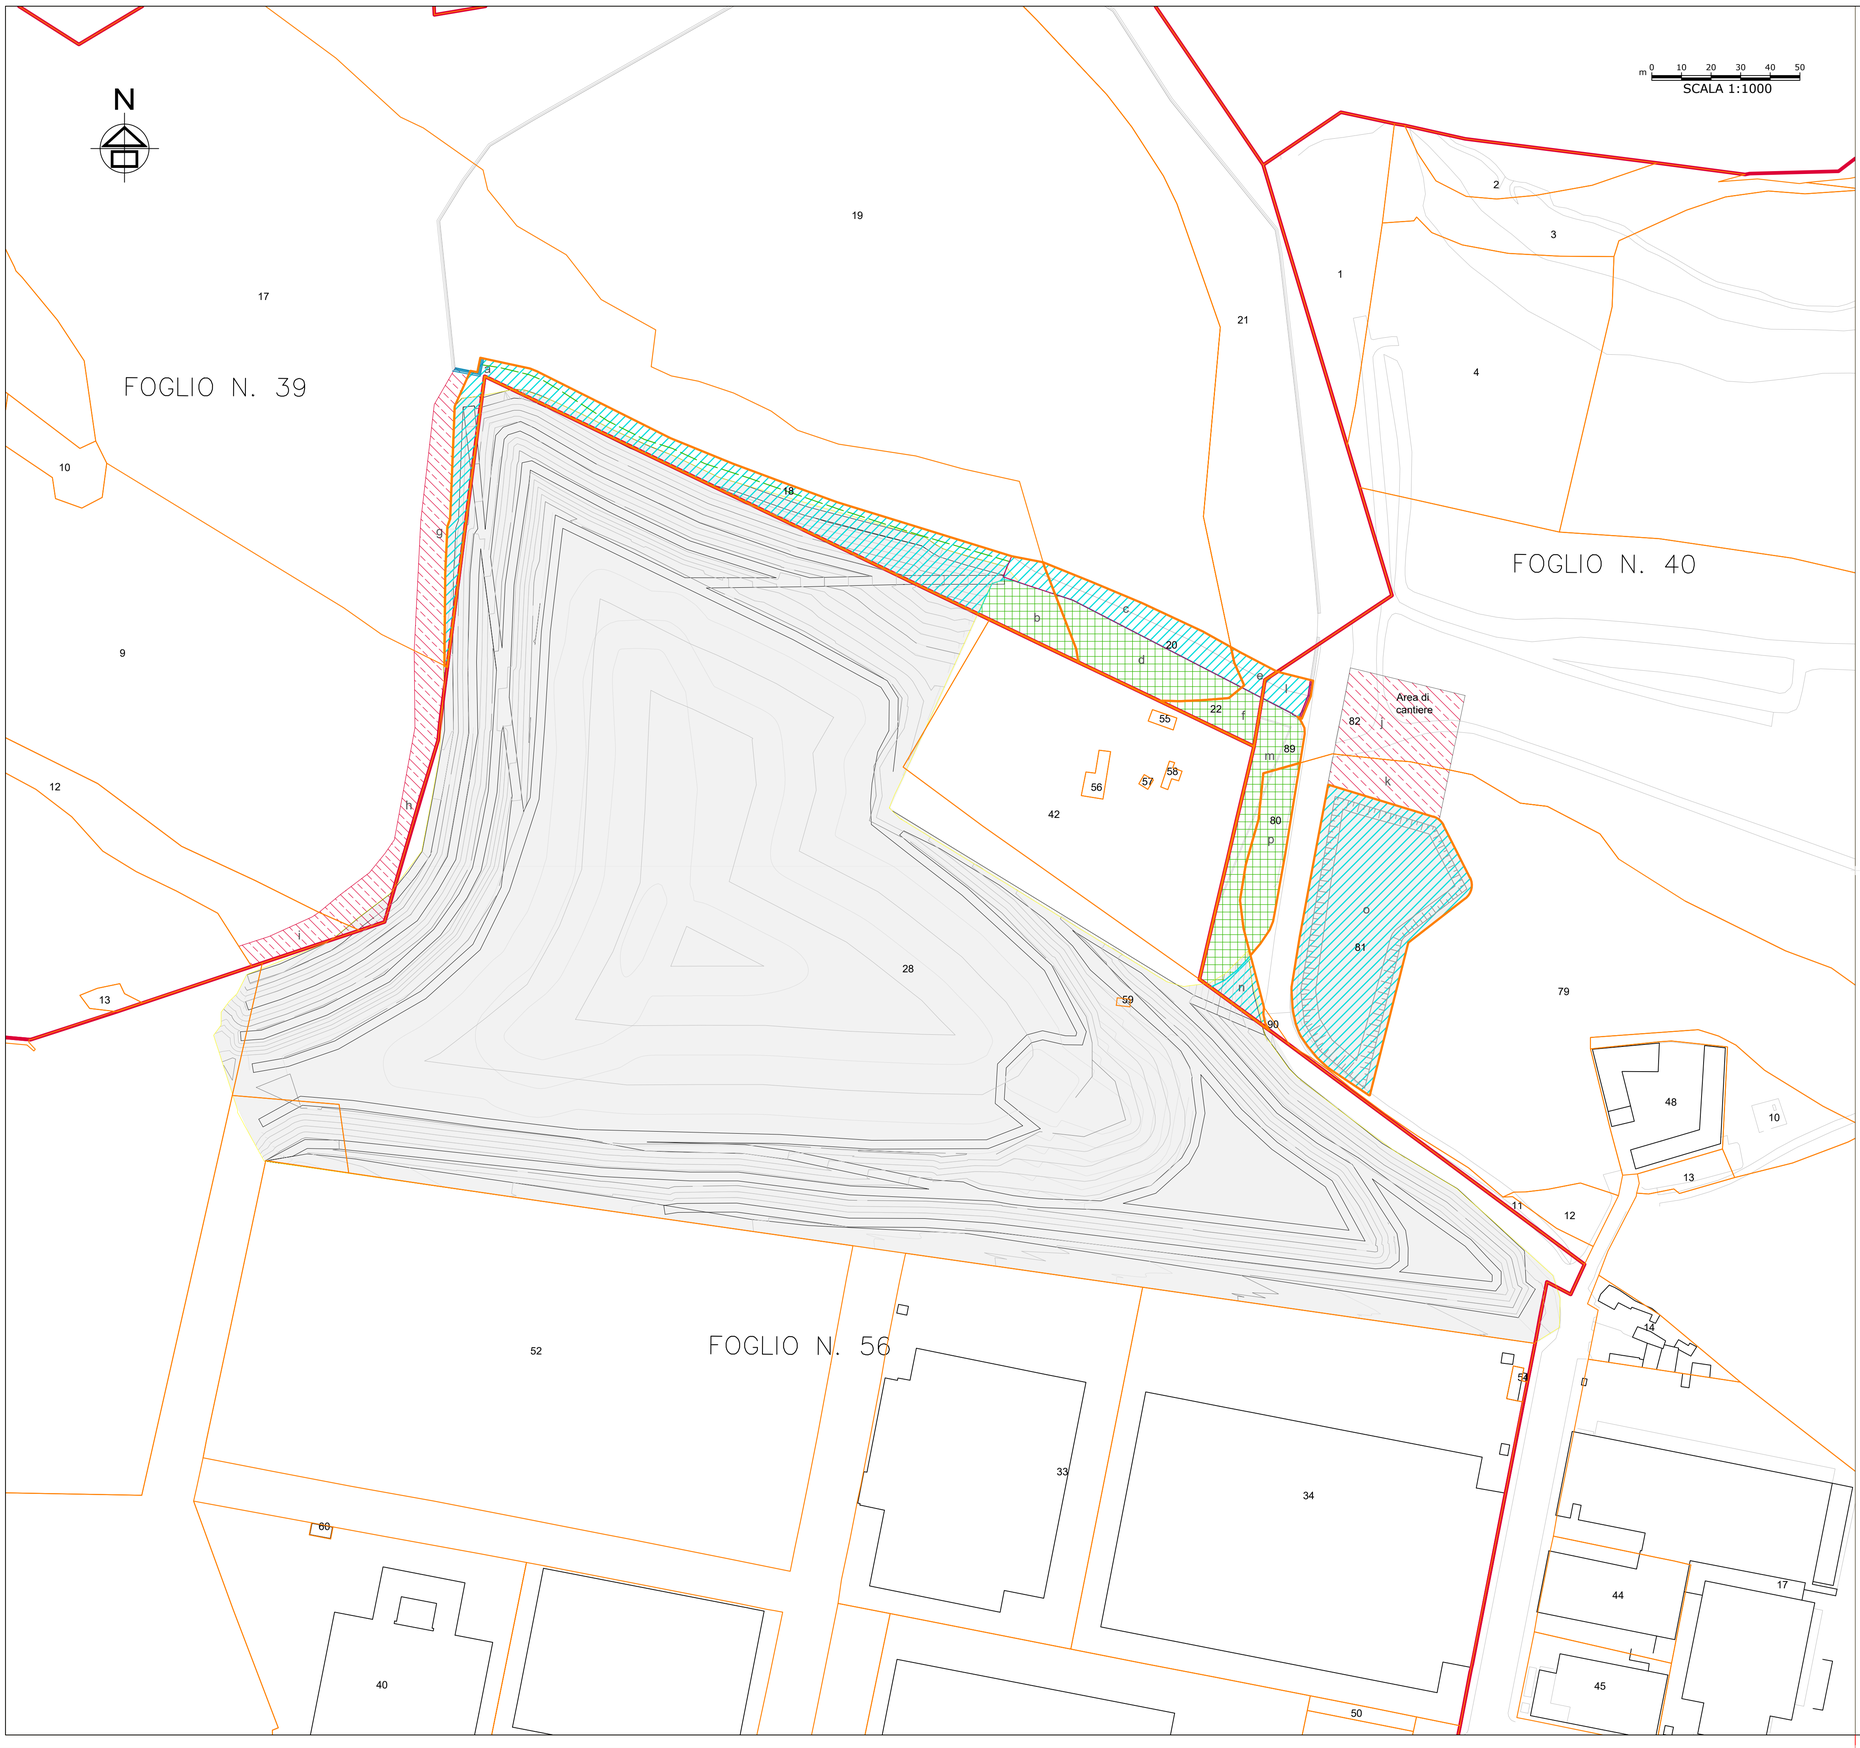

LEGENDA

Progetto Operativo di Messa in Sicurezza Permanente dell'Altopiano Deltasider - Piano particellare di esproprio

- Area di progetto Altopiano Deltasider
- Foglio
- Particella
- Particella in cessione derivante da nuovo frazionamento catastale
- Area di proprietà di Italgas Reti Spa - da acquisire. Superfici funzionali per intervento di bonifica Altopiano Deltasider da realizzare (Città di Torino)
- Area di proprietà di Italgas Reti Spa - da acquisire. Ex discarica Rifometal, intervento di bonifica già realizzato (Città di Torino)
- Area di proprietà di Italgas Reti Spa e Perino Piero Srl - da chiedere in comodato. Superfici funzionali al cantiere per intervento di bonifica Altopiano Deltasider da realizzare

N.B.: Le superfici sono desunte dalle visure catastali

AREE DA ACQUISIRE IN PROPRIETA'

PROPRIETA'	FOGLIO	PARTICELLA	AREA INTERESSATA	SUPERFICI PARZIALI [m²]	SUPERFICI TOTALI [m²]
Italgas Reti Spa	1039	18	a	3.436	5.449
			b		
		20	c	1.594	
			d		
		22	e	419	
			f		
	1040	89	l	1.180	5.494
			m		
			n		
		81	o	3.634	
		80	p	680	
		SUPERFICIE TOTALE AREE DA ACQUISIRE IN PROPRIETA'			10.943

AREE DA ACQUISIRE IN COMODATO D'USO

PROPRIETA'	FOGLIO	PARTICELLA	AREA INTERESSATA	SUPERFICI PARZIALI [m²]
Italgas Reti Spa	1039	17	g	852
Perino Piero Srl	1039	9	h	882
		12	i	295
Italgas Reti Spa	1040	79	j	1.078
		82	k	550
		SUPERFICIE TOTALE AREE DA ACQUISIRE IN COMODATO D'USO		**3.657**