


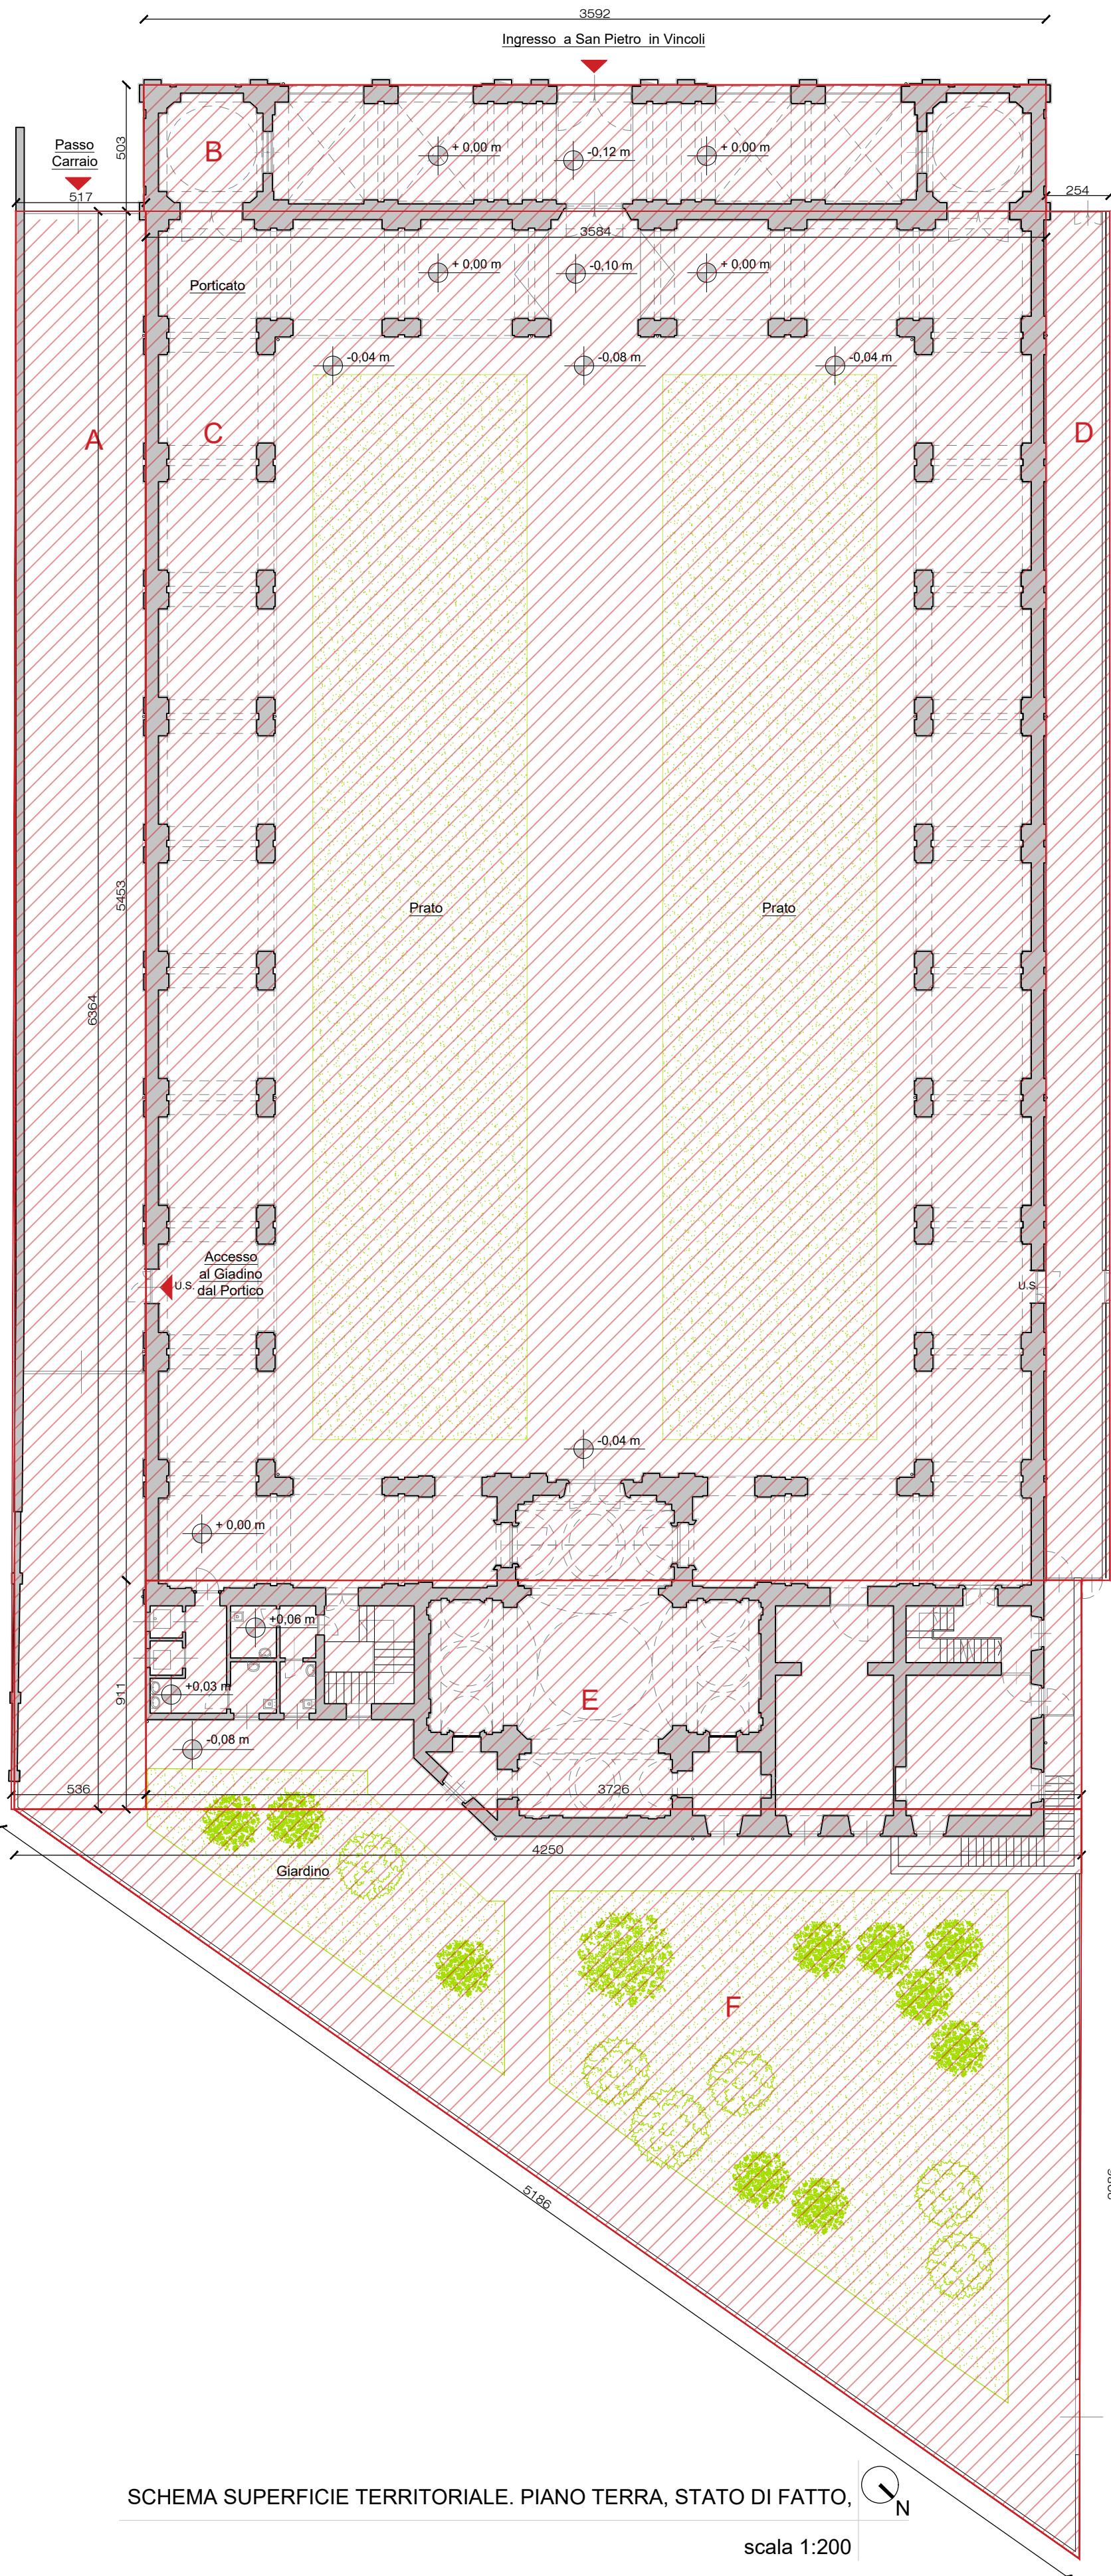


☑ SUPERFICIE TERRITORIALE

A = $(5,17+5,36)*63,64/2 = 335,06$ mq
B = $5,03*35,92 = 180,67$ mq
C = $35,84*54,52 = 1954,35$ mq
D = $2,54*54,53 = 138,50$ mq
E = $9,11*37,28 = 339,4$ mq
F = $42,5*29,86/2 = 634,52$ mq

ST = A+B+C+D+E+F = 3582 mq

DOTAZIONI TERRITORIALI
DT = ST = 3582 mq

SUPERFICIE FONDIARIA
SF = ST - DT = 0 mq

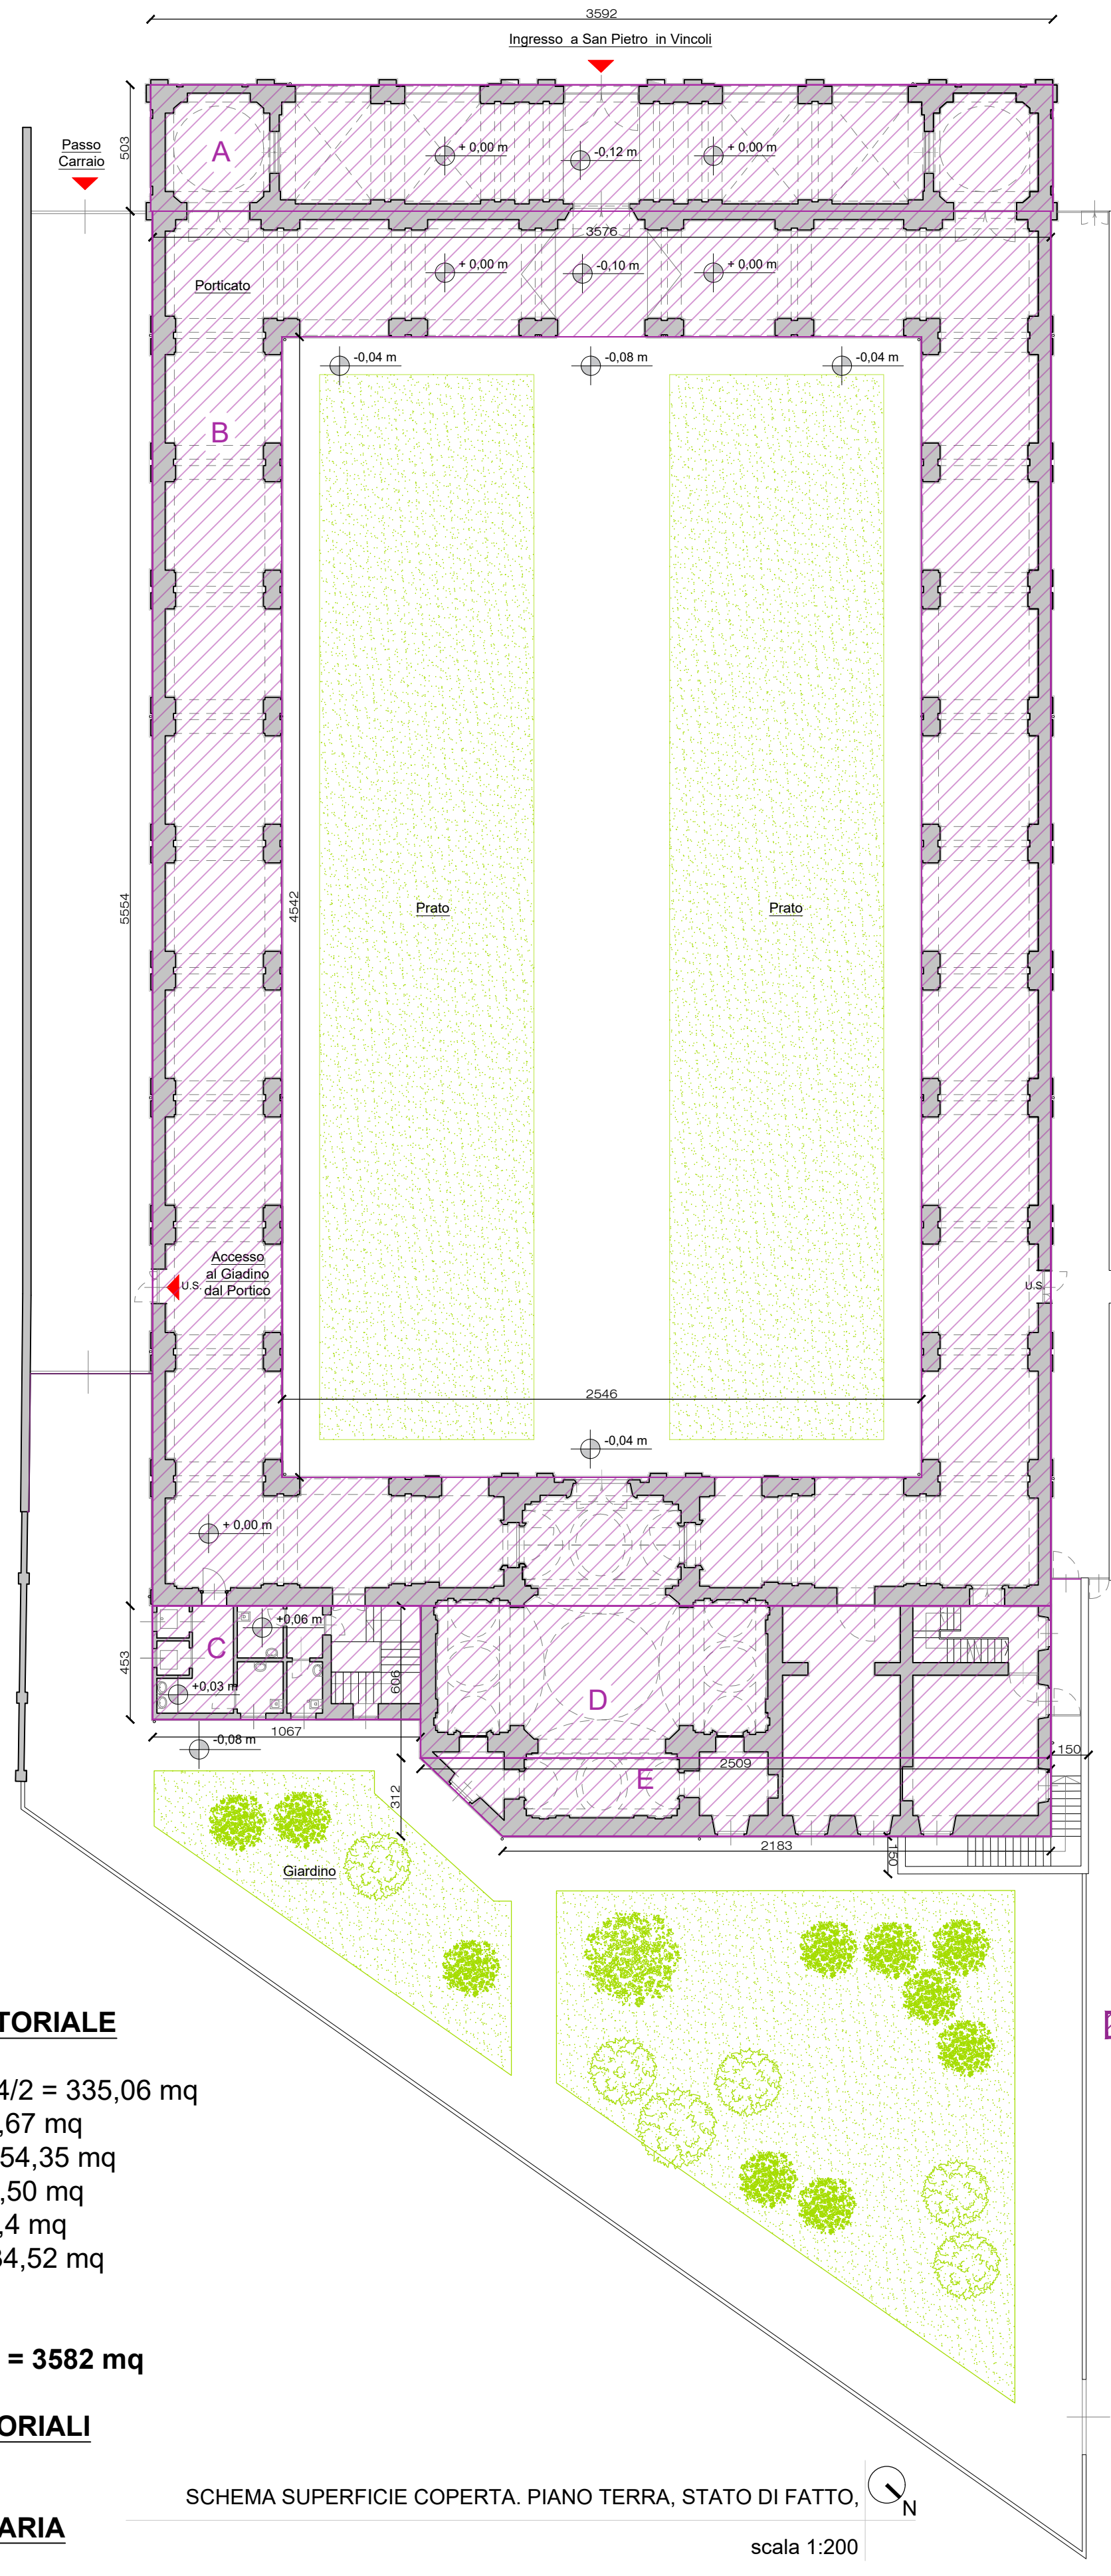


☑ SUPERFICIE COPERTA - ESISTENTE

A = $5,03*35,92 = 180,67$ mq
B = $35,76*55,54 - 25,46*45,42 = 829,71$ mq
C = $4,53*10,67 = 48,33$ mq
D = $6,06*25,09 = 152,04$ mq
E = $(21,83+25,09)*3,12/2 = 73,19$ mq

SC esistente = A+B+C+D+E = 1284 mq

SUPERFICIE LIBERA - ESISTENTE
SL esistente = ST - SC = 3582 - 1284 = 2298 mq

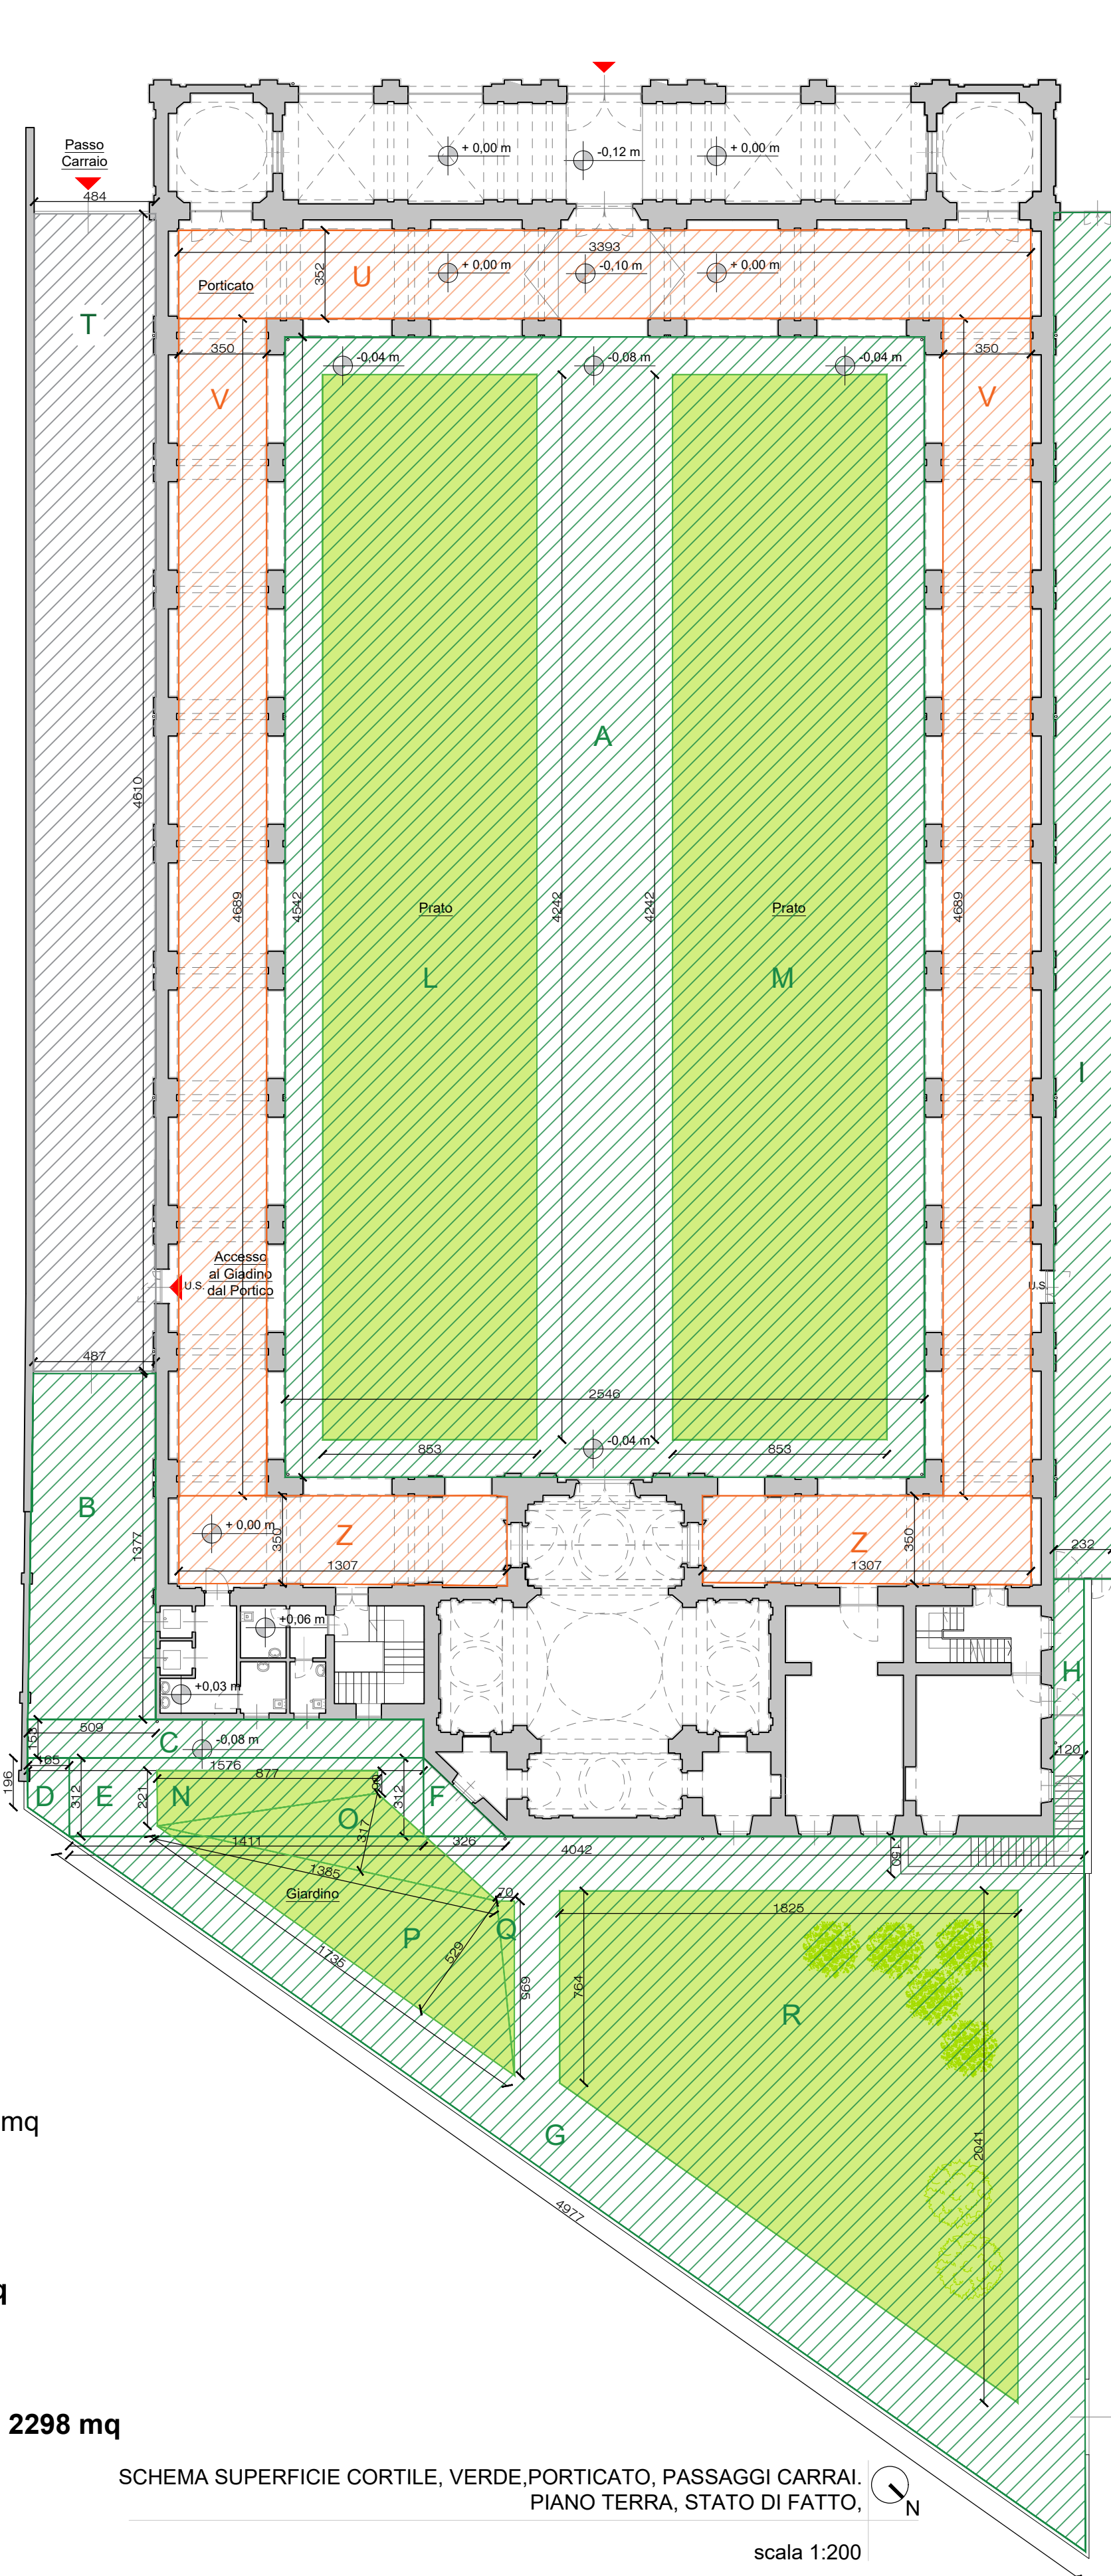

☑ SUPERFICIE CORTILE

A = $45,42*25,46 = 1156,39$ mq
B = $(4,87+5,09)*13,77/2 = 68,57$ mq
C = $1,53*15,76 = 24,11$ mq
D = $(1,96+3,12)*1,65/2 = 4,19$ mq
E = $3,12*14,11 = 44,02$ mq
F = $3,12*3,26/2 = 5,08$ mq
G = $40,42*28,48/2 = 575,58$ mq
H = $1,2*10,25 = 12,30$ mq
I = $2,32*54,38 = 126,16$ mq

SCo = A+B+C+D+E+F+G+H+I = 2016 mq

☑ SUPERFICIE VERDE

L = M = $8,53*42,42 = 361,84$ mq
N = $(0,9+2,21)*8,77/2 = 13,64$ mq
O = $13,85*3,17/2 = 21,95$ mq
P = $17,35*5,29/2 = 45,89$ mq
Q = $0,7*6,95/2 = 2,43$ mq
R = $(7,64+20,41)*18,25/2 = 255,96$ mq

SV = L+M+N+O+P+Q+R = 1063 mq

SUPERFICIE PARCHEGGI

SPa = 0 mq

SUPERFICIE PERCORSI PEDONALI

☑ Porticato

U = $3,53*33,93 = 119,77$ mq
V = $46,89*3,5 = 164,11$ mq
Z = $3,5*13,07 = 45,75$ mq


Spo = U + 2V + 2Z = 540 mq

Spp = SCo - SV + Spo = 2016 - 1063 + 540 = 1493 mq

☑ PERCORSI CARRAI

T = $(4,84+4,87)*46,1/2 = 223,8$ mq

Spc = T = 223,8 mq

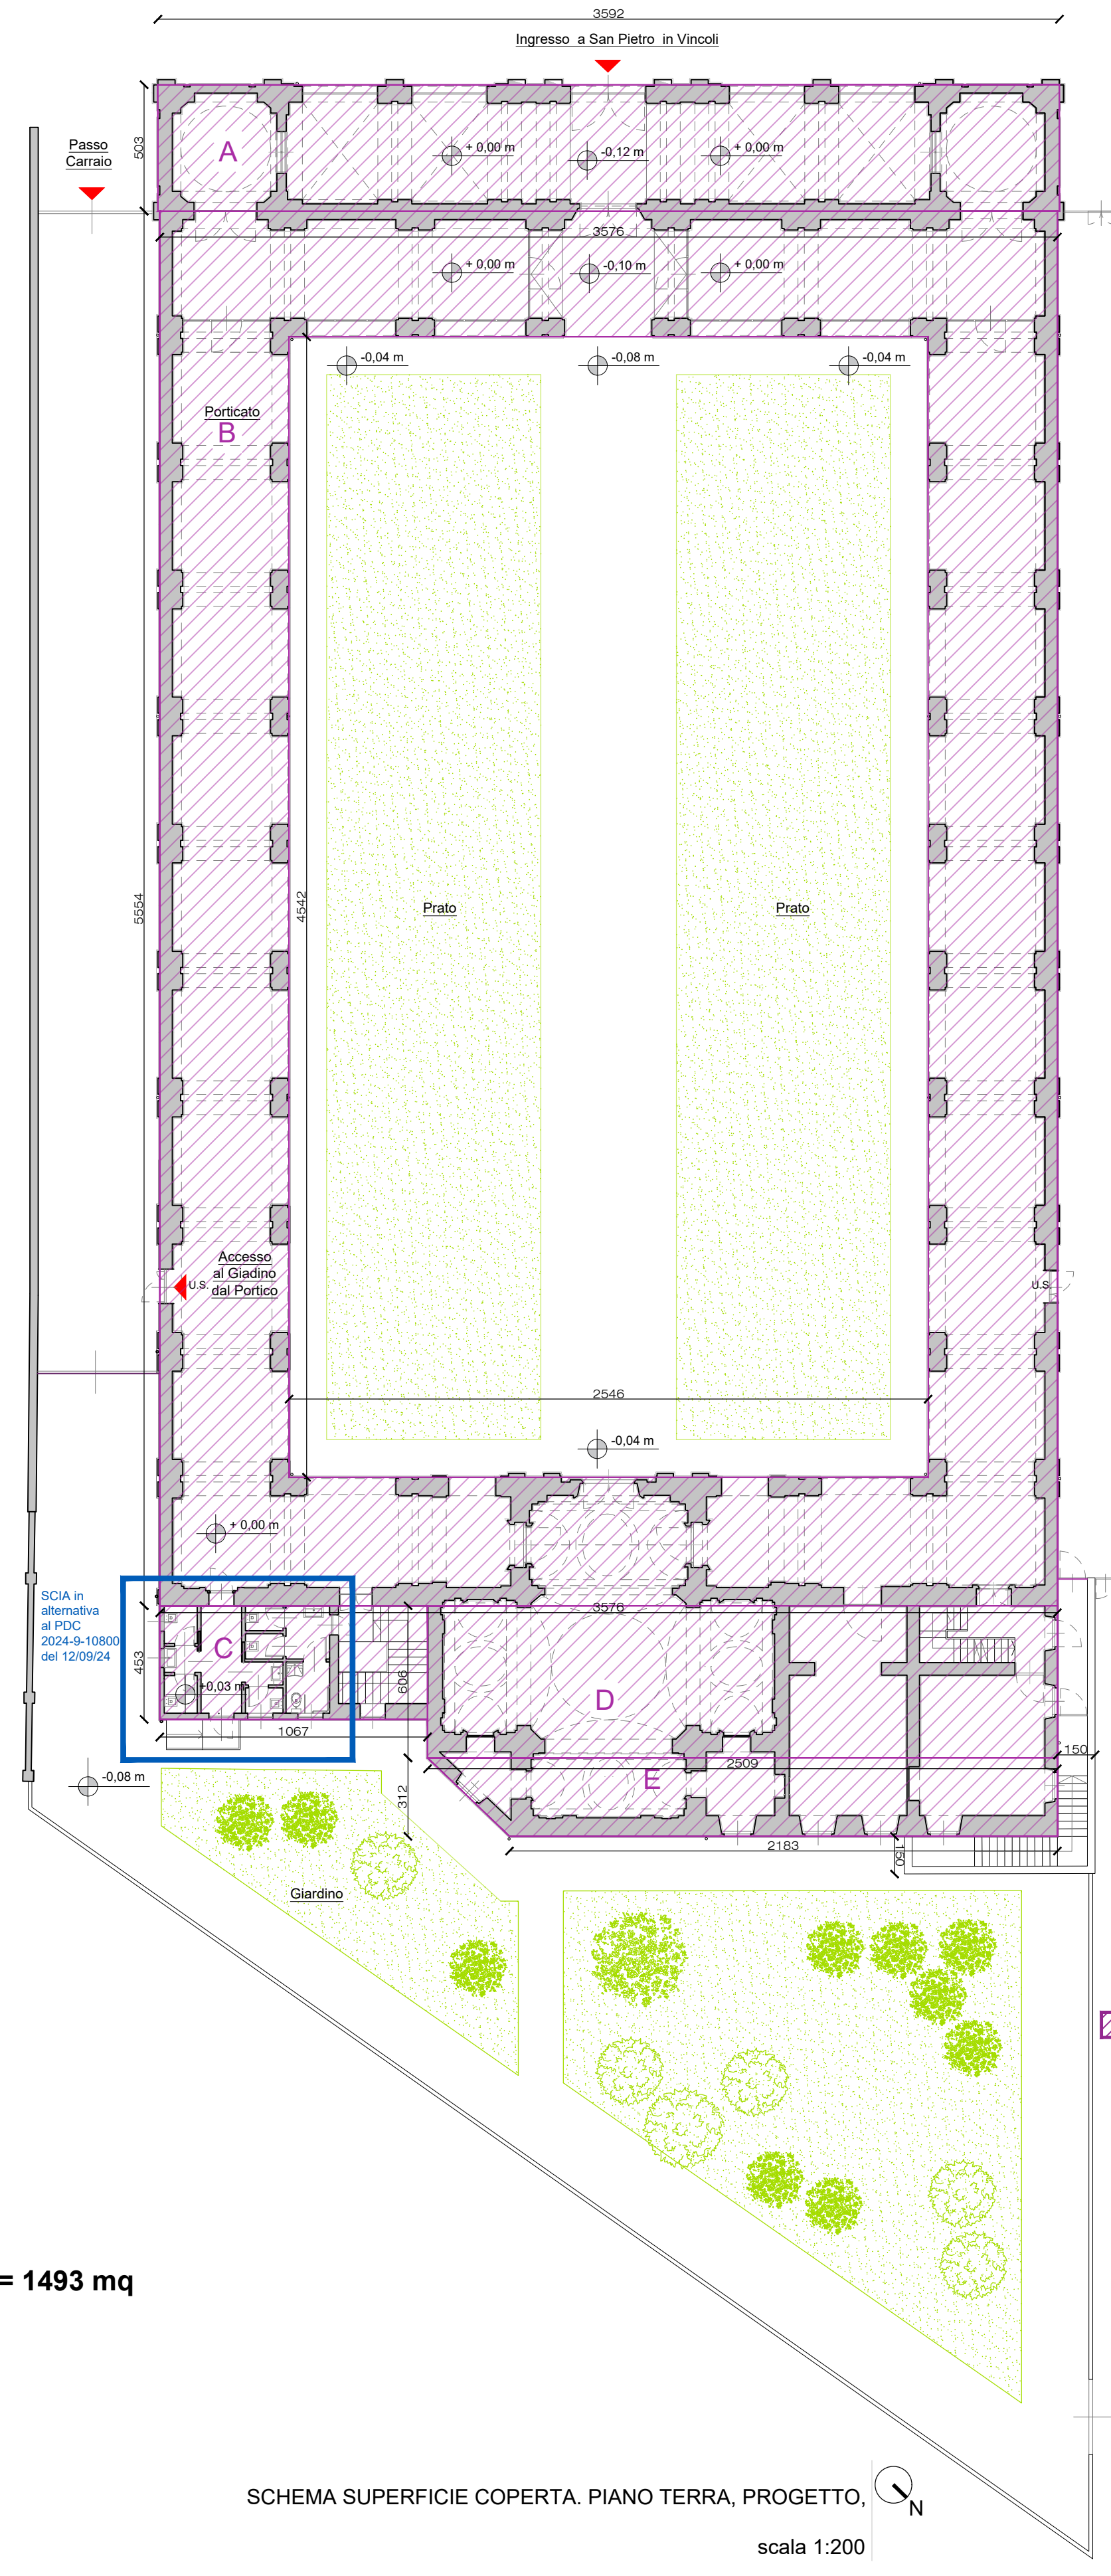


☑ SUPERFICIE COPERTA - PROGETTO

SC progetto = 0 mq

SC finale = SC esistente 1284 mq

SUPERFICIE LIBERA - PROGETTO
SL progetto = SL esistente = 2298 mq

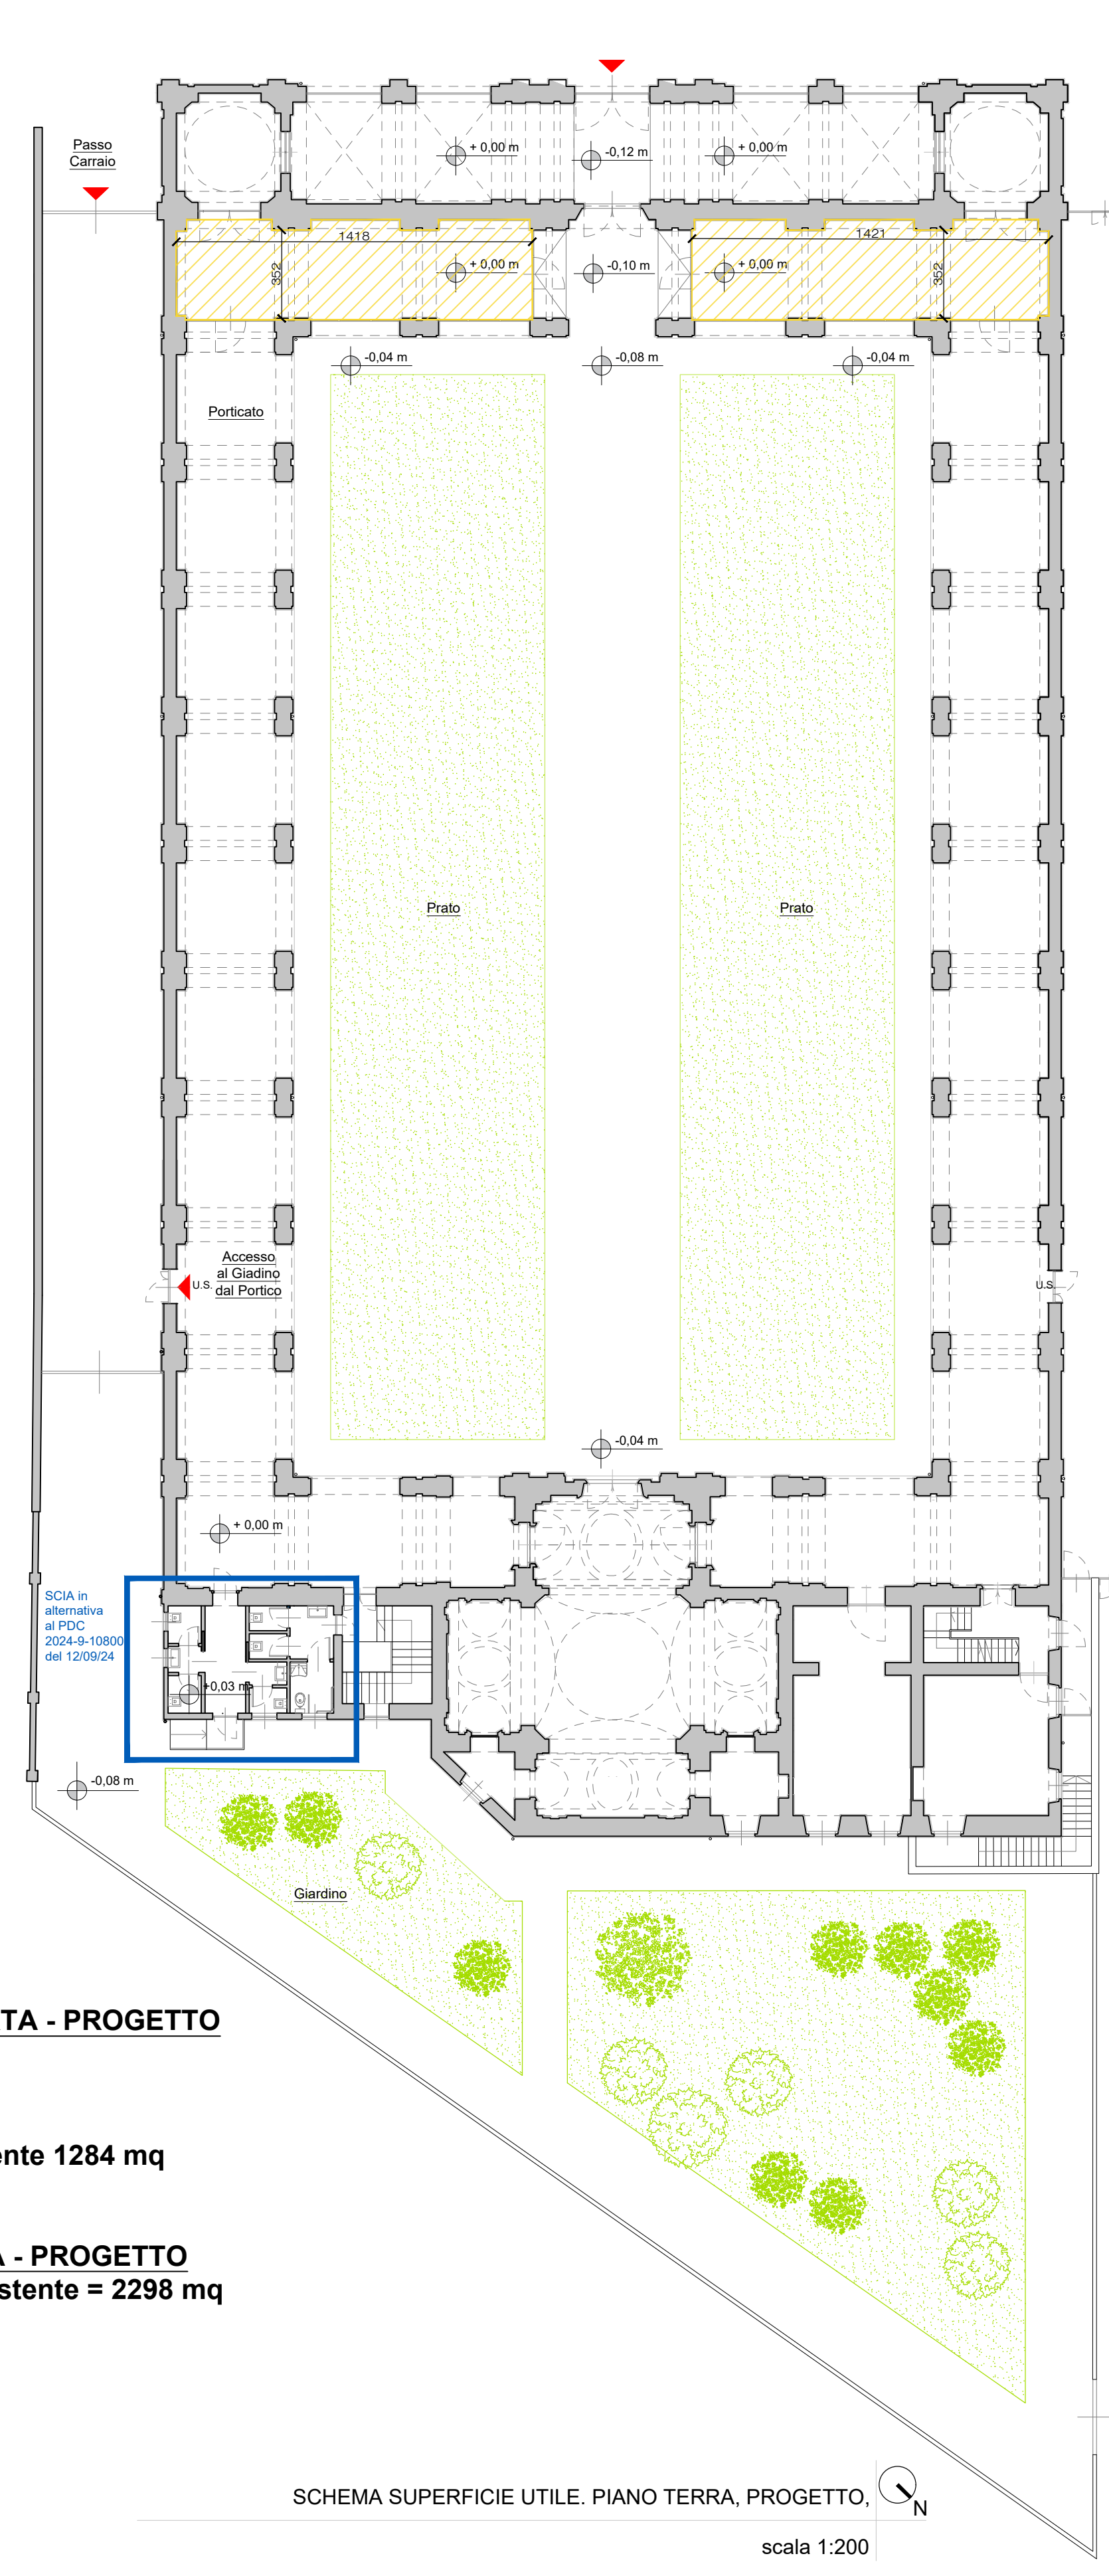

☑ SUPERFICIE UTILE PROGETTO
chiusura portico con vetrate
trasformazione da superficie accessoria a superficie utile
SU progetto = 110 mq

CITTA' DI TORINO
COMPLESSO MONUMENTALE
DI SAN PIETRO IN VINCOLI

Permesso Di Costruire
richiesta di procedura prevista dall'art.26 comma 22 delle NTA per opere superiori a quanto indicato dall'art.10 dell'allegato A riguardo gli edifici di particolare interesse storico

Interventi di ridistribuzione
degli spazi per le attività
all'interno del complesso
di San Pietro in Vincoli

A35 Co-progettazione con il terzo settore e partnership pubblico-privata - azioni a favore di adolescenti e giovani", CUP C14H22000060006, finanziato dal PNRR, con fondi dell'Unione Europea nell'ambito dell'iniziativa Next Generation EU a valere sulla MISURA 5, COMPONENTE 2, INVESTIMENTO 2.2 PUI - "PIU" Piano Integrato Urbano della Città di Torino" FASE 4 - PROGETTO ESECUTIVO

PROGETTISTI:
arch. Valeria Cottino
arch. Elena Maria D'Agnolo Vallan

COLLABORATORE:
arch. Ilaria Cannatà

SCHEMA PLANIMETRICO

Stato di fatto, scala 1:200
Progetto, scala 1:200

TORINO, AGOSTO 2024