




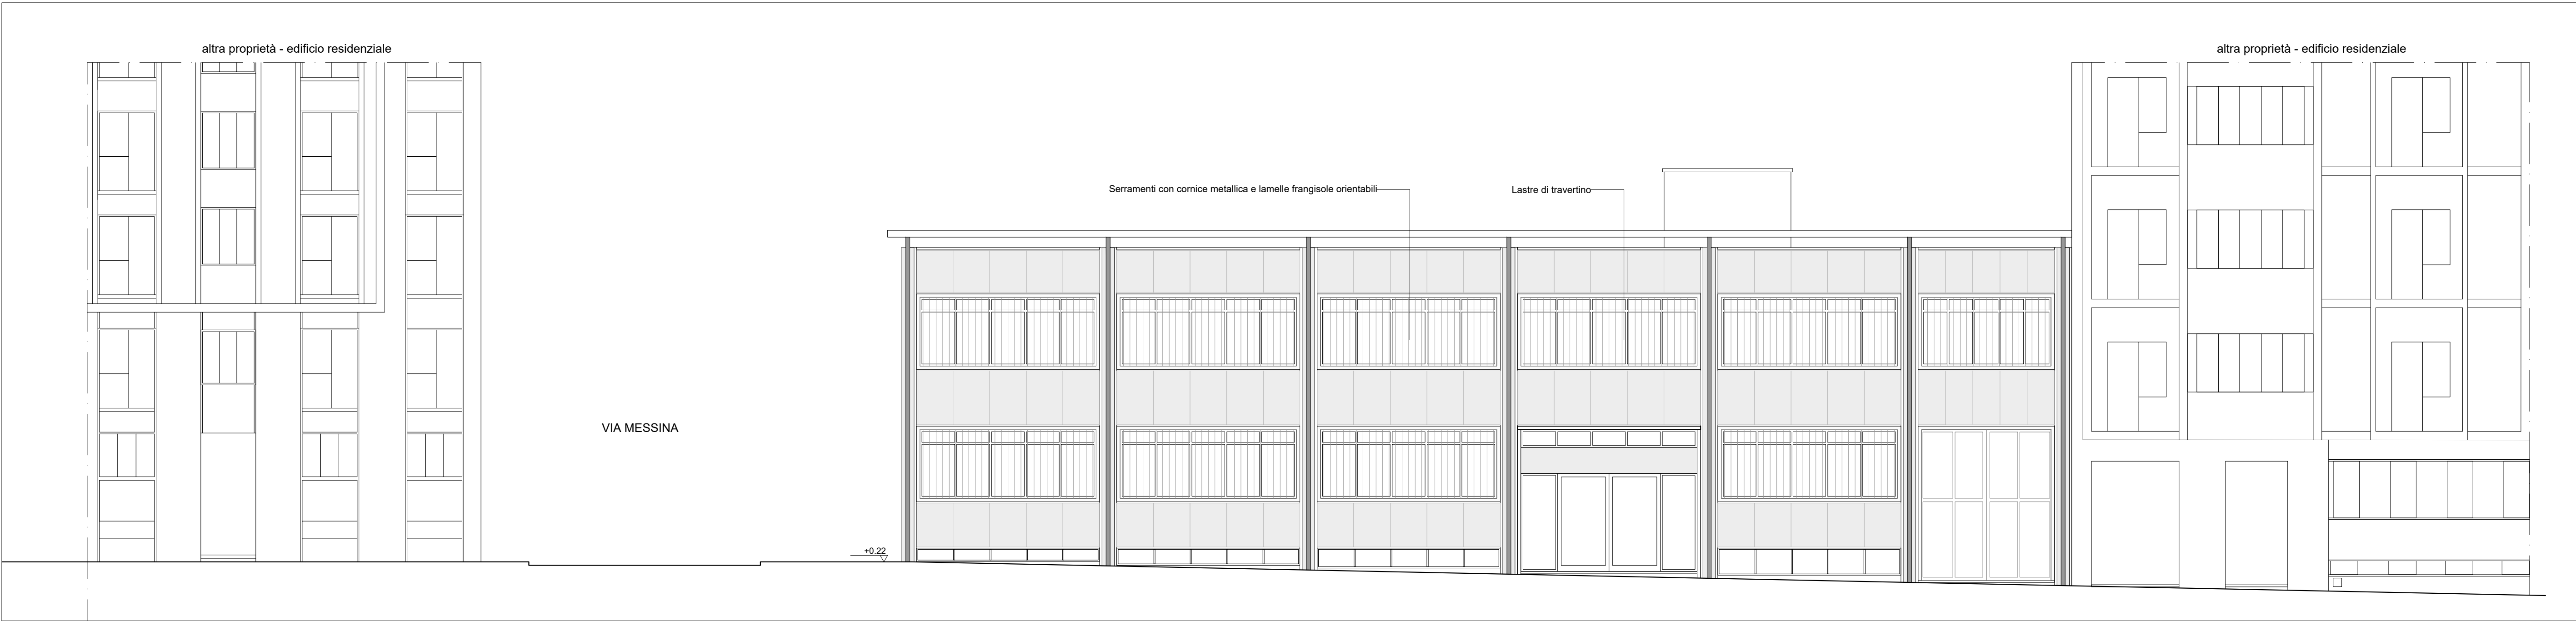


PROSPETTO SU CORSO VERONA

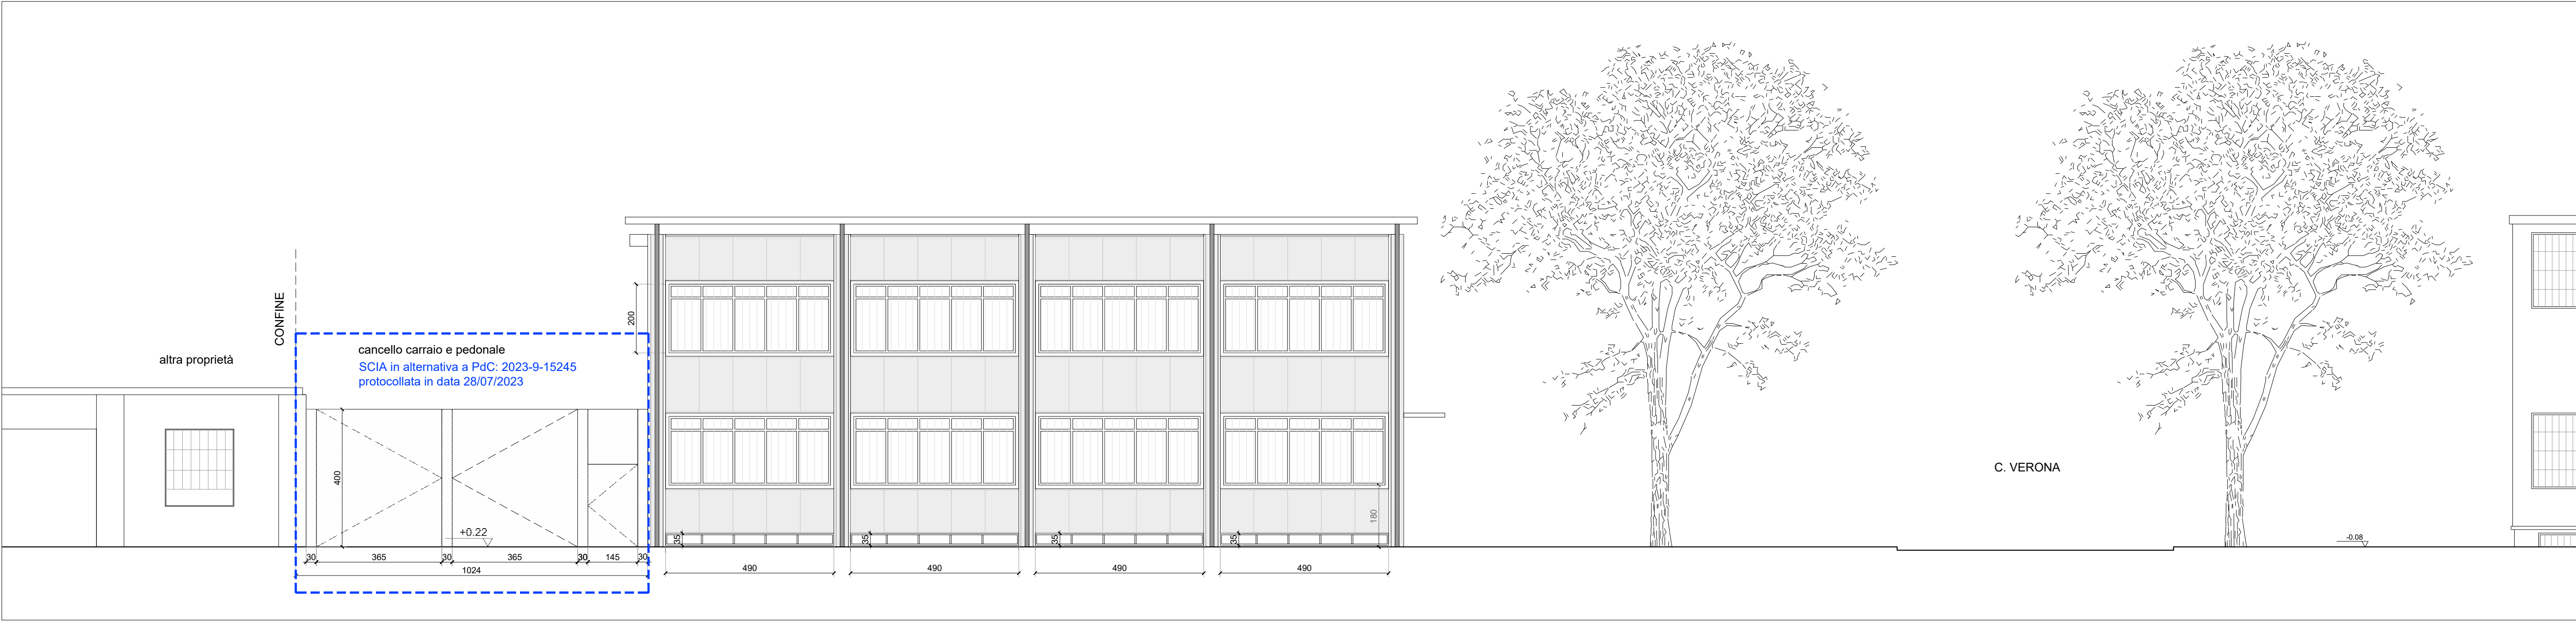

PROSPETTO SU VIA MESSINA

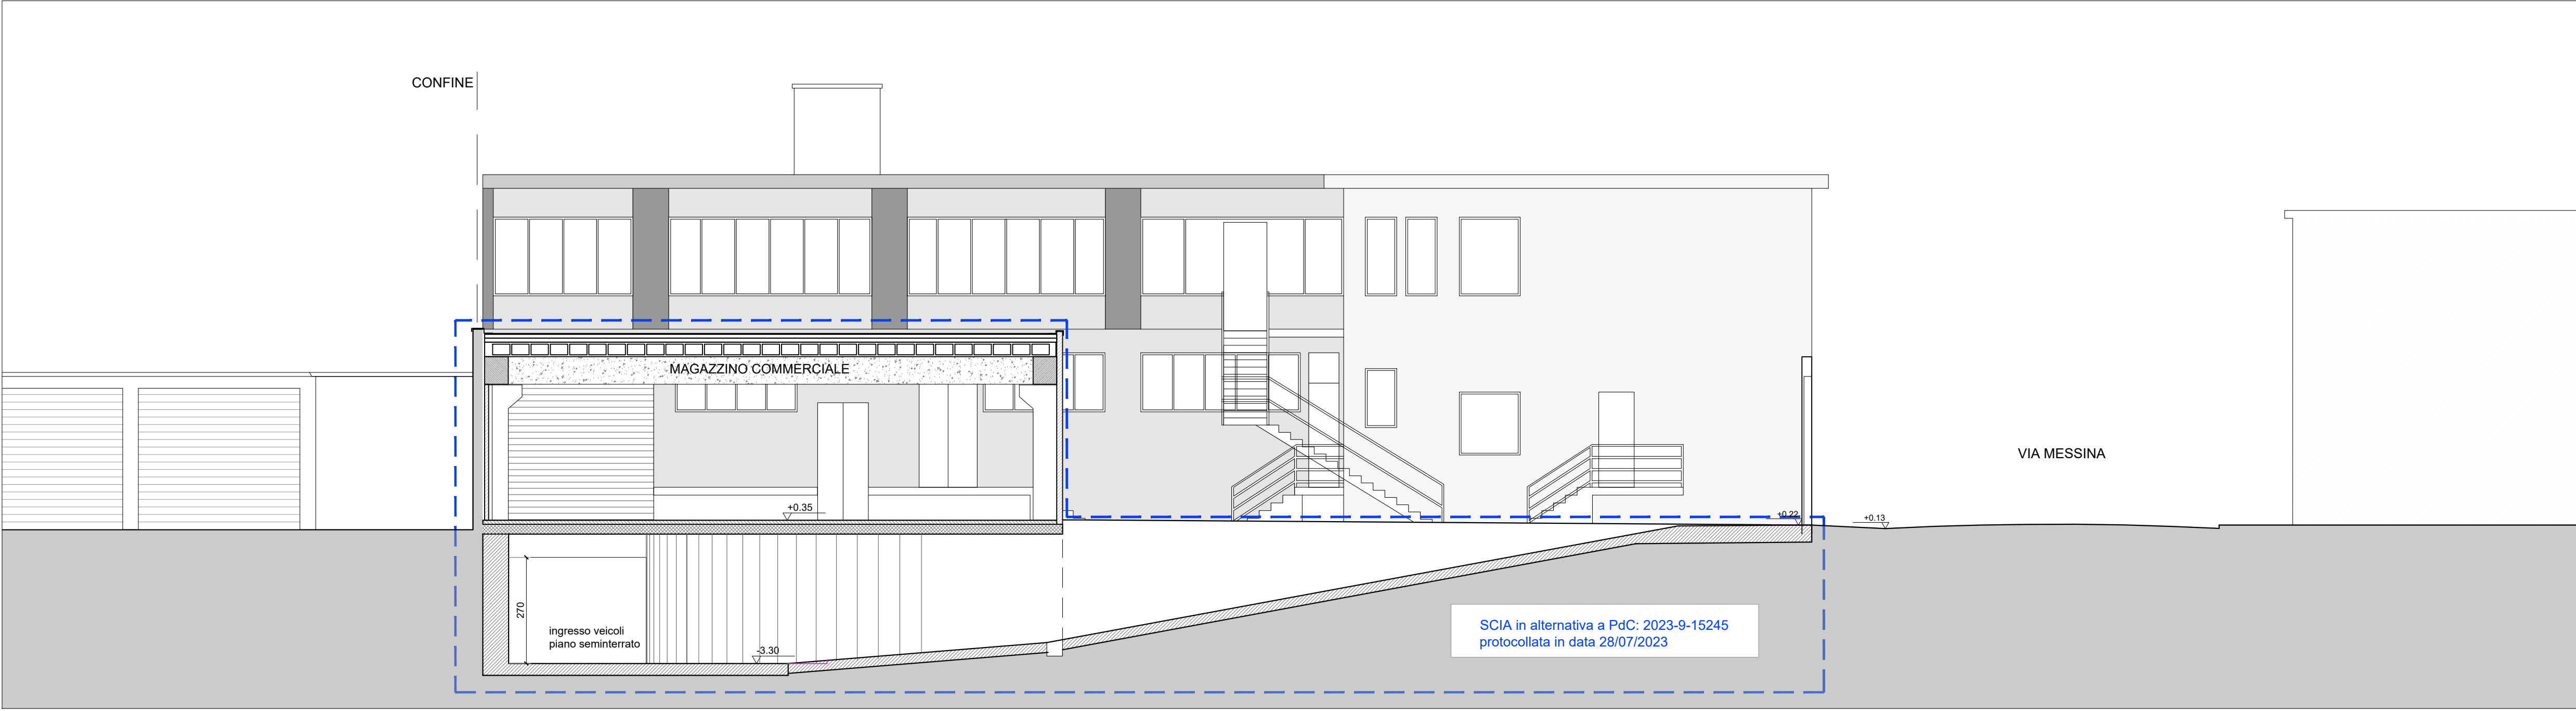

PROSPETTO-SEZIONE DD SU CORTILE E RAMPA

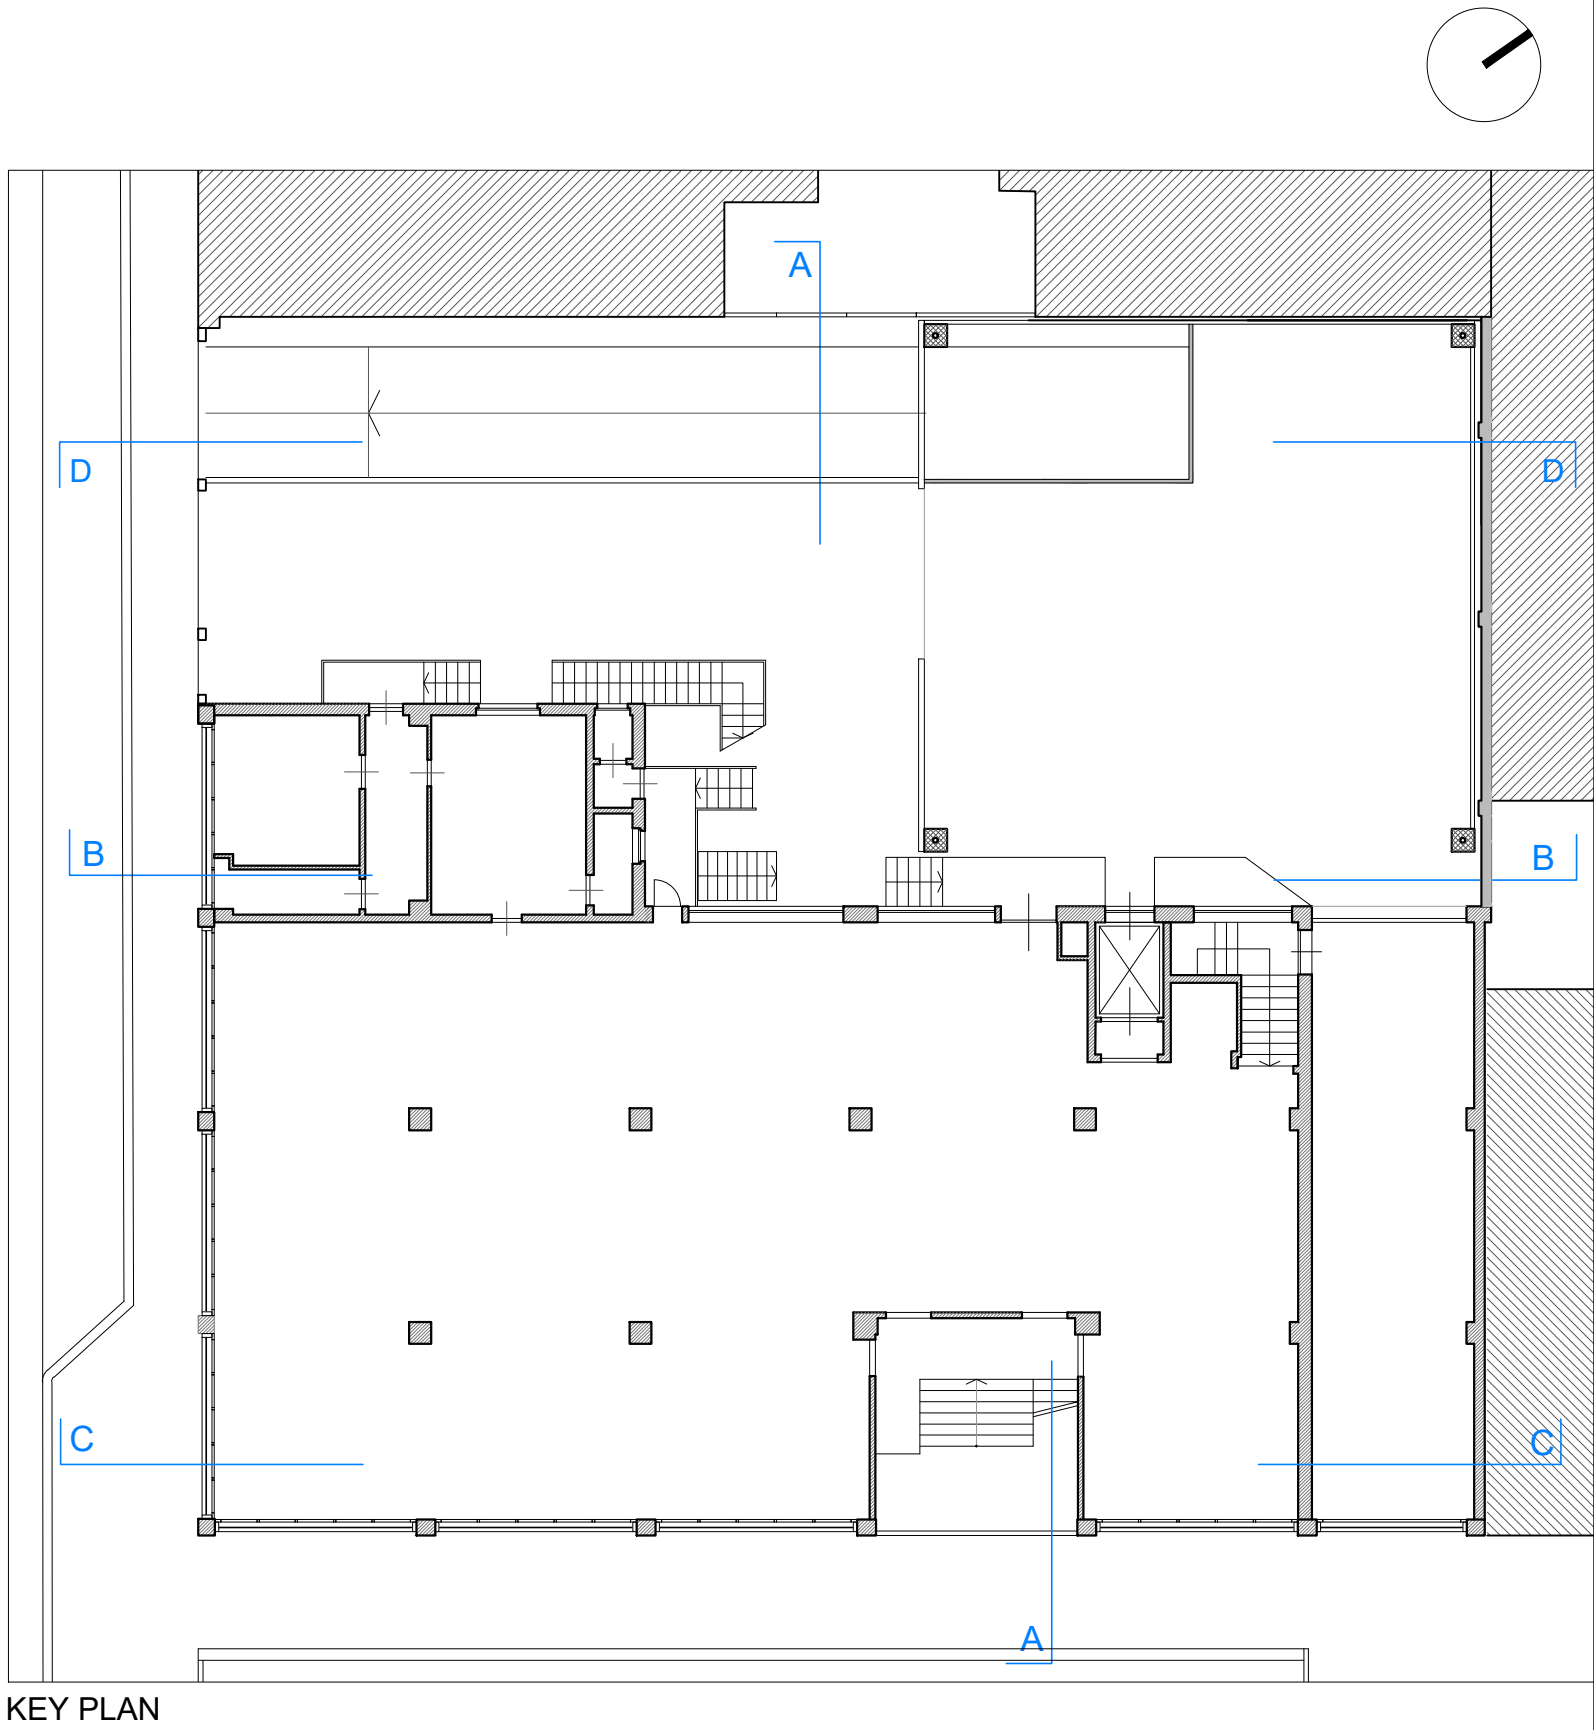

COMUNE DI TORINO - Corso Verona, 29			
Progetto di Restauro e Risanamento conservativo: Permesso di Costruire in Deroga ai sensi dell'art.5 della Legge 106/2011, con Cambio di Destinazione d'Uso dell'Immobile esistente - da Attività Produttiva ad Attività Terziaria- e localizzazione di Posti auto pertinenziali nel Piano seminterrato.			
RICHIEDENTE: Mario ALEMANI cod. fisc. LMNMR45D15F335P Legale rappresentante di CART S.R.L. P. IVA 01721180014			
PROGETTISTI: Arch. UBALDO BOSSOLONO Via Cernaia 1, Torino		Arch. RAFFAELLO NUTINI PIAZZA CRIMEA 1 - 10131 TORINO studio@nutini-partners.it	
STATO DI FATTO PROSPETTI E SEZIONI - Tavola sostitutiva		gennaio 2025	TAVOLA
			SCALA
TUTTI I DIRITTI SONO RISERVATI. E' VIETATA LA RIPRODUZIONE ANCHE PARZIALE DI TESTI E DISEGNI		05 Sost	1:100