

COMUNE DI TORINO
VIA BOTTICELLI n. 34

AREA NORMATIVA IN
ZONA CONSOLIDATA PER ATTIVITÀ PRODUTTIVE

INTERVENTO DI RISTRUTTURAZIONE EDILIZIA
ex Art. 4d N.U.E.A. P.R.G.

PERMESSO DI COSTRUIRE IN DEROGA
ex art.14 bis D.P.R. n. 380/2001

REALIZZAZIONE DI MEDIA STRUTTURA
DI VENDITA ALIMENTARE MSAM 3

SD4
TI2
UO1

proponente

Lidl Italia S.r.l.
via Augusto Ruffo 36
37040 Arcole (VR)

progetto

studio 421
via Talucchi 1, 10143 Torino
T 011.19214967
info@studio421.it
Arch. Riccardo Alemanni

oggetto


LEGGE 13/89

scala

varie


data

MAGGIO 2025

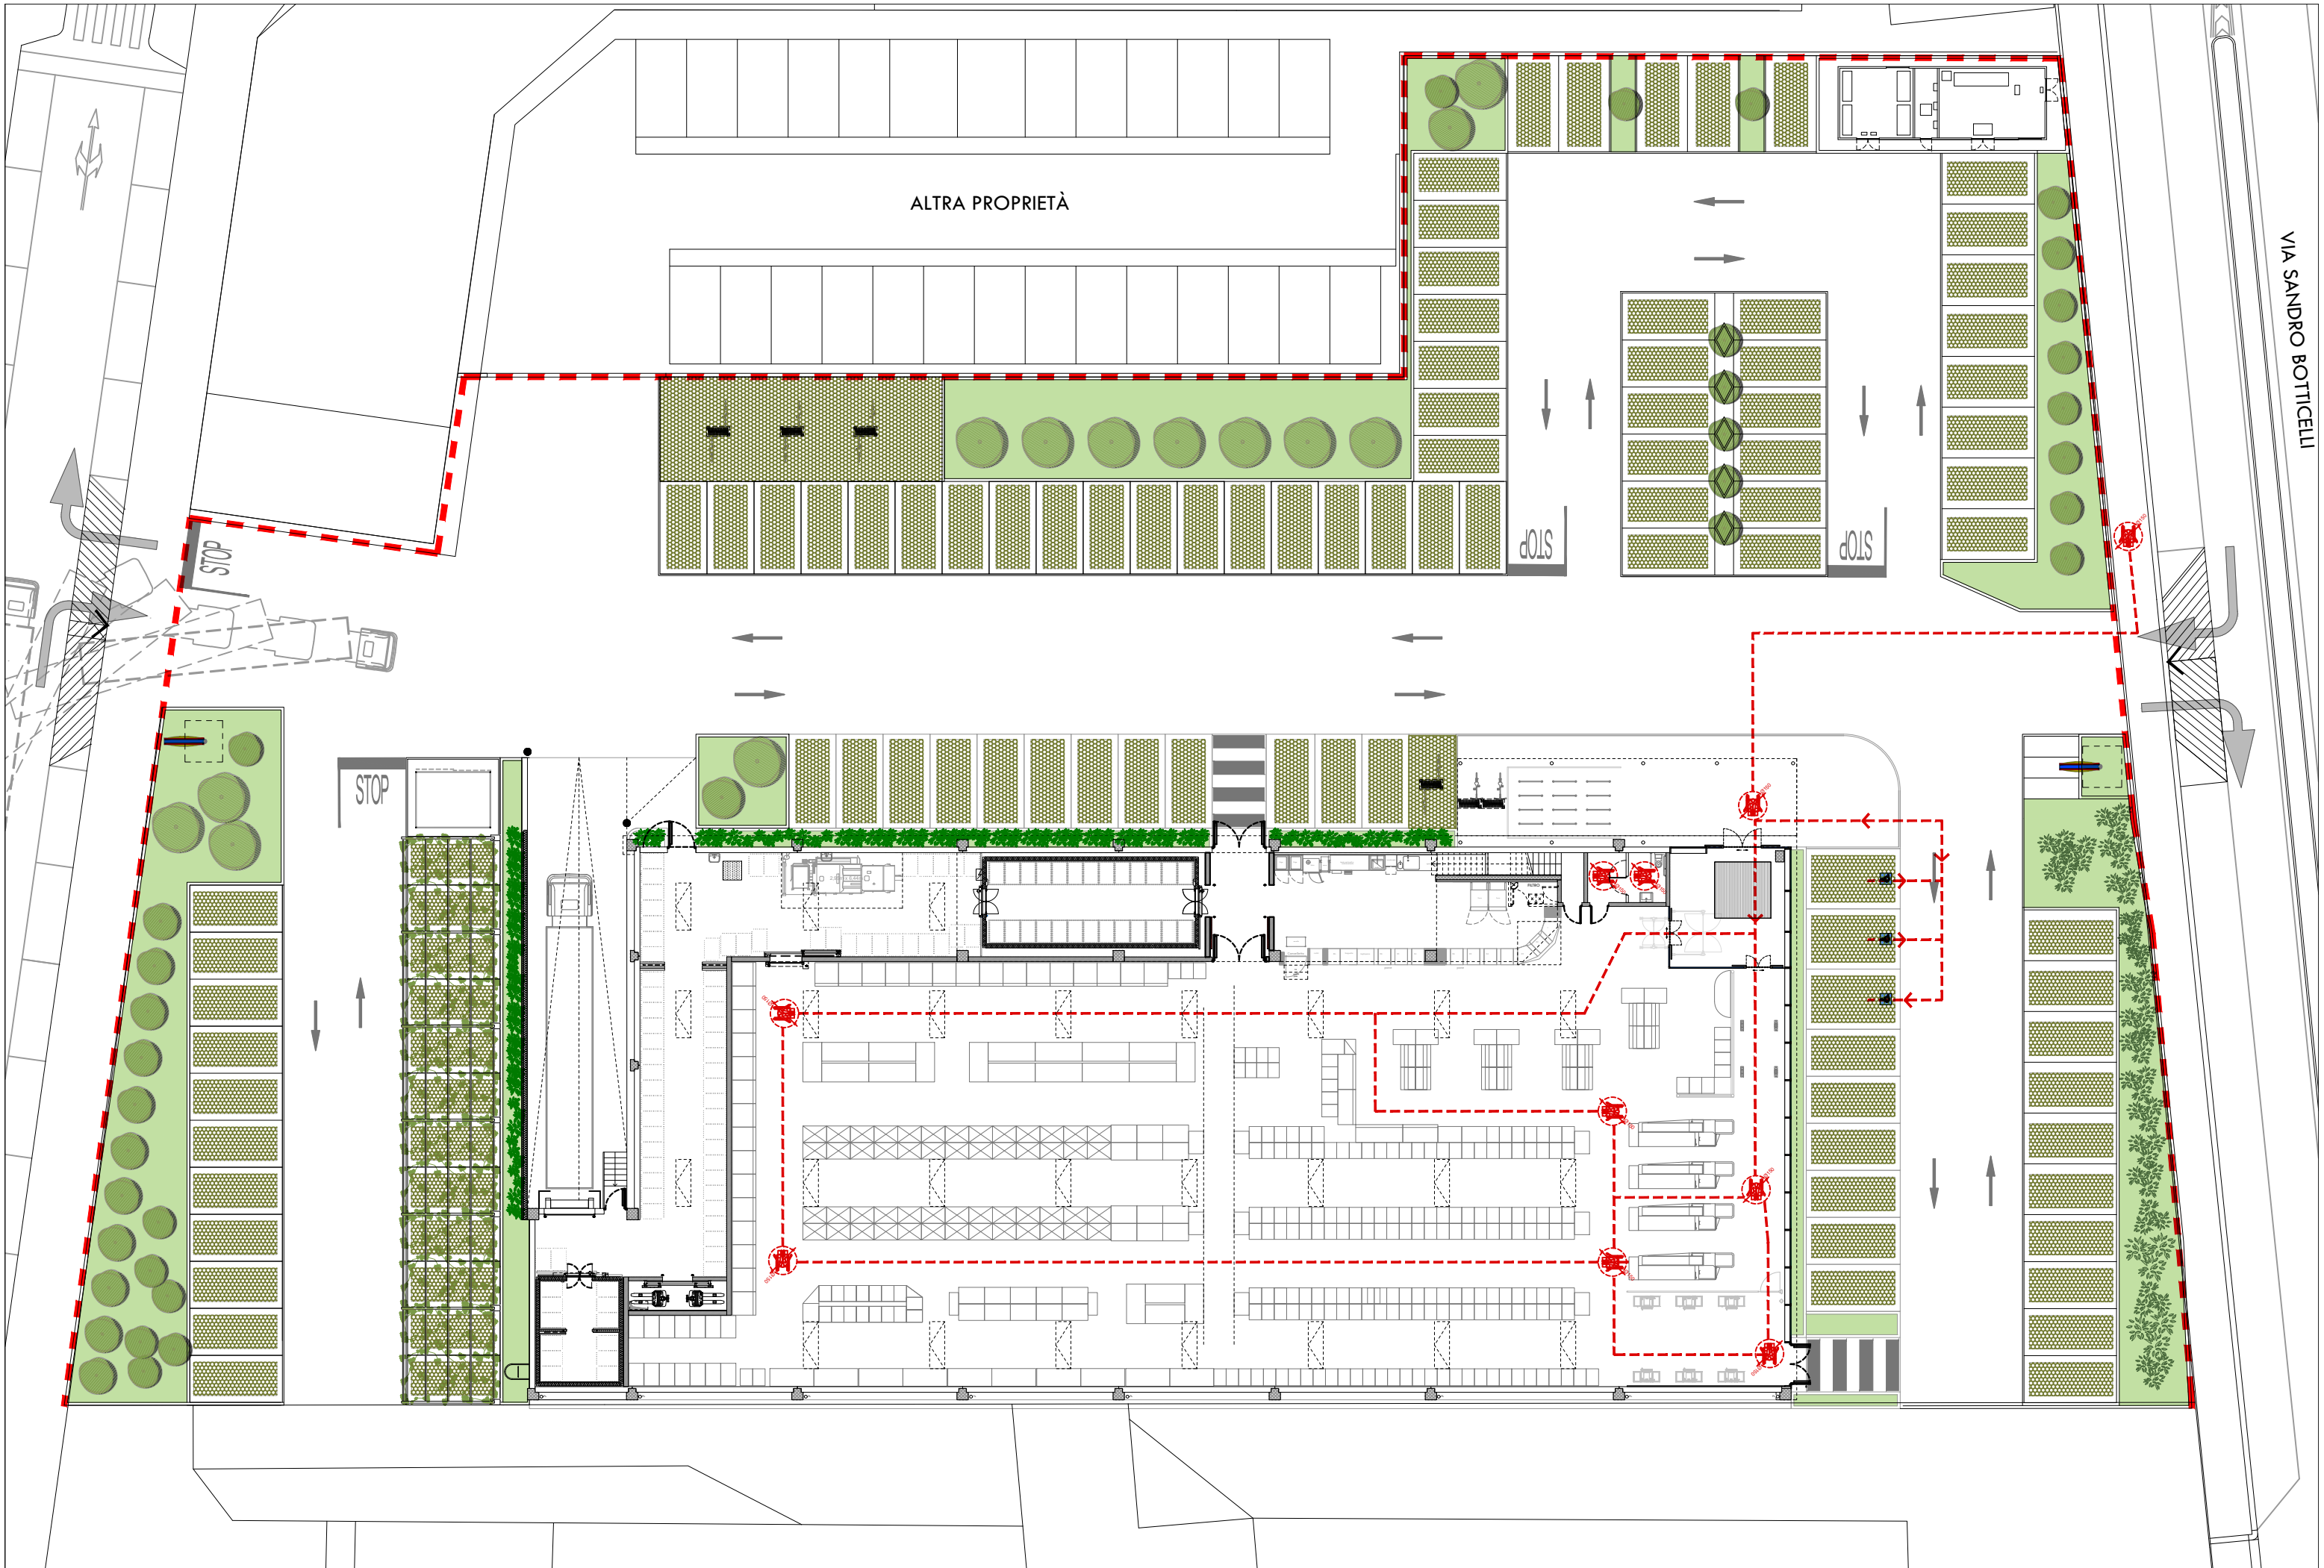

PLANIMETRIA GENERALE - scala 1:300

PERIMETRO DEL LOTTO

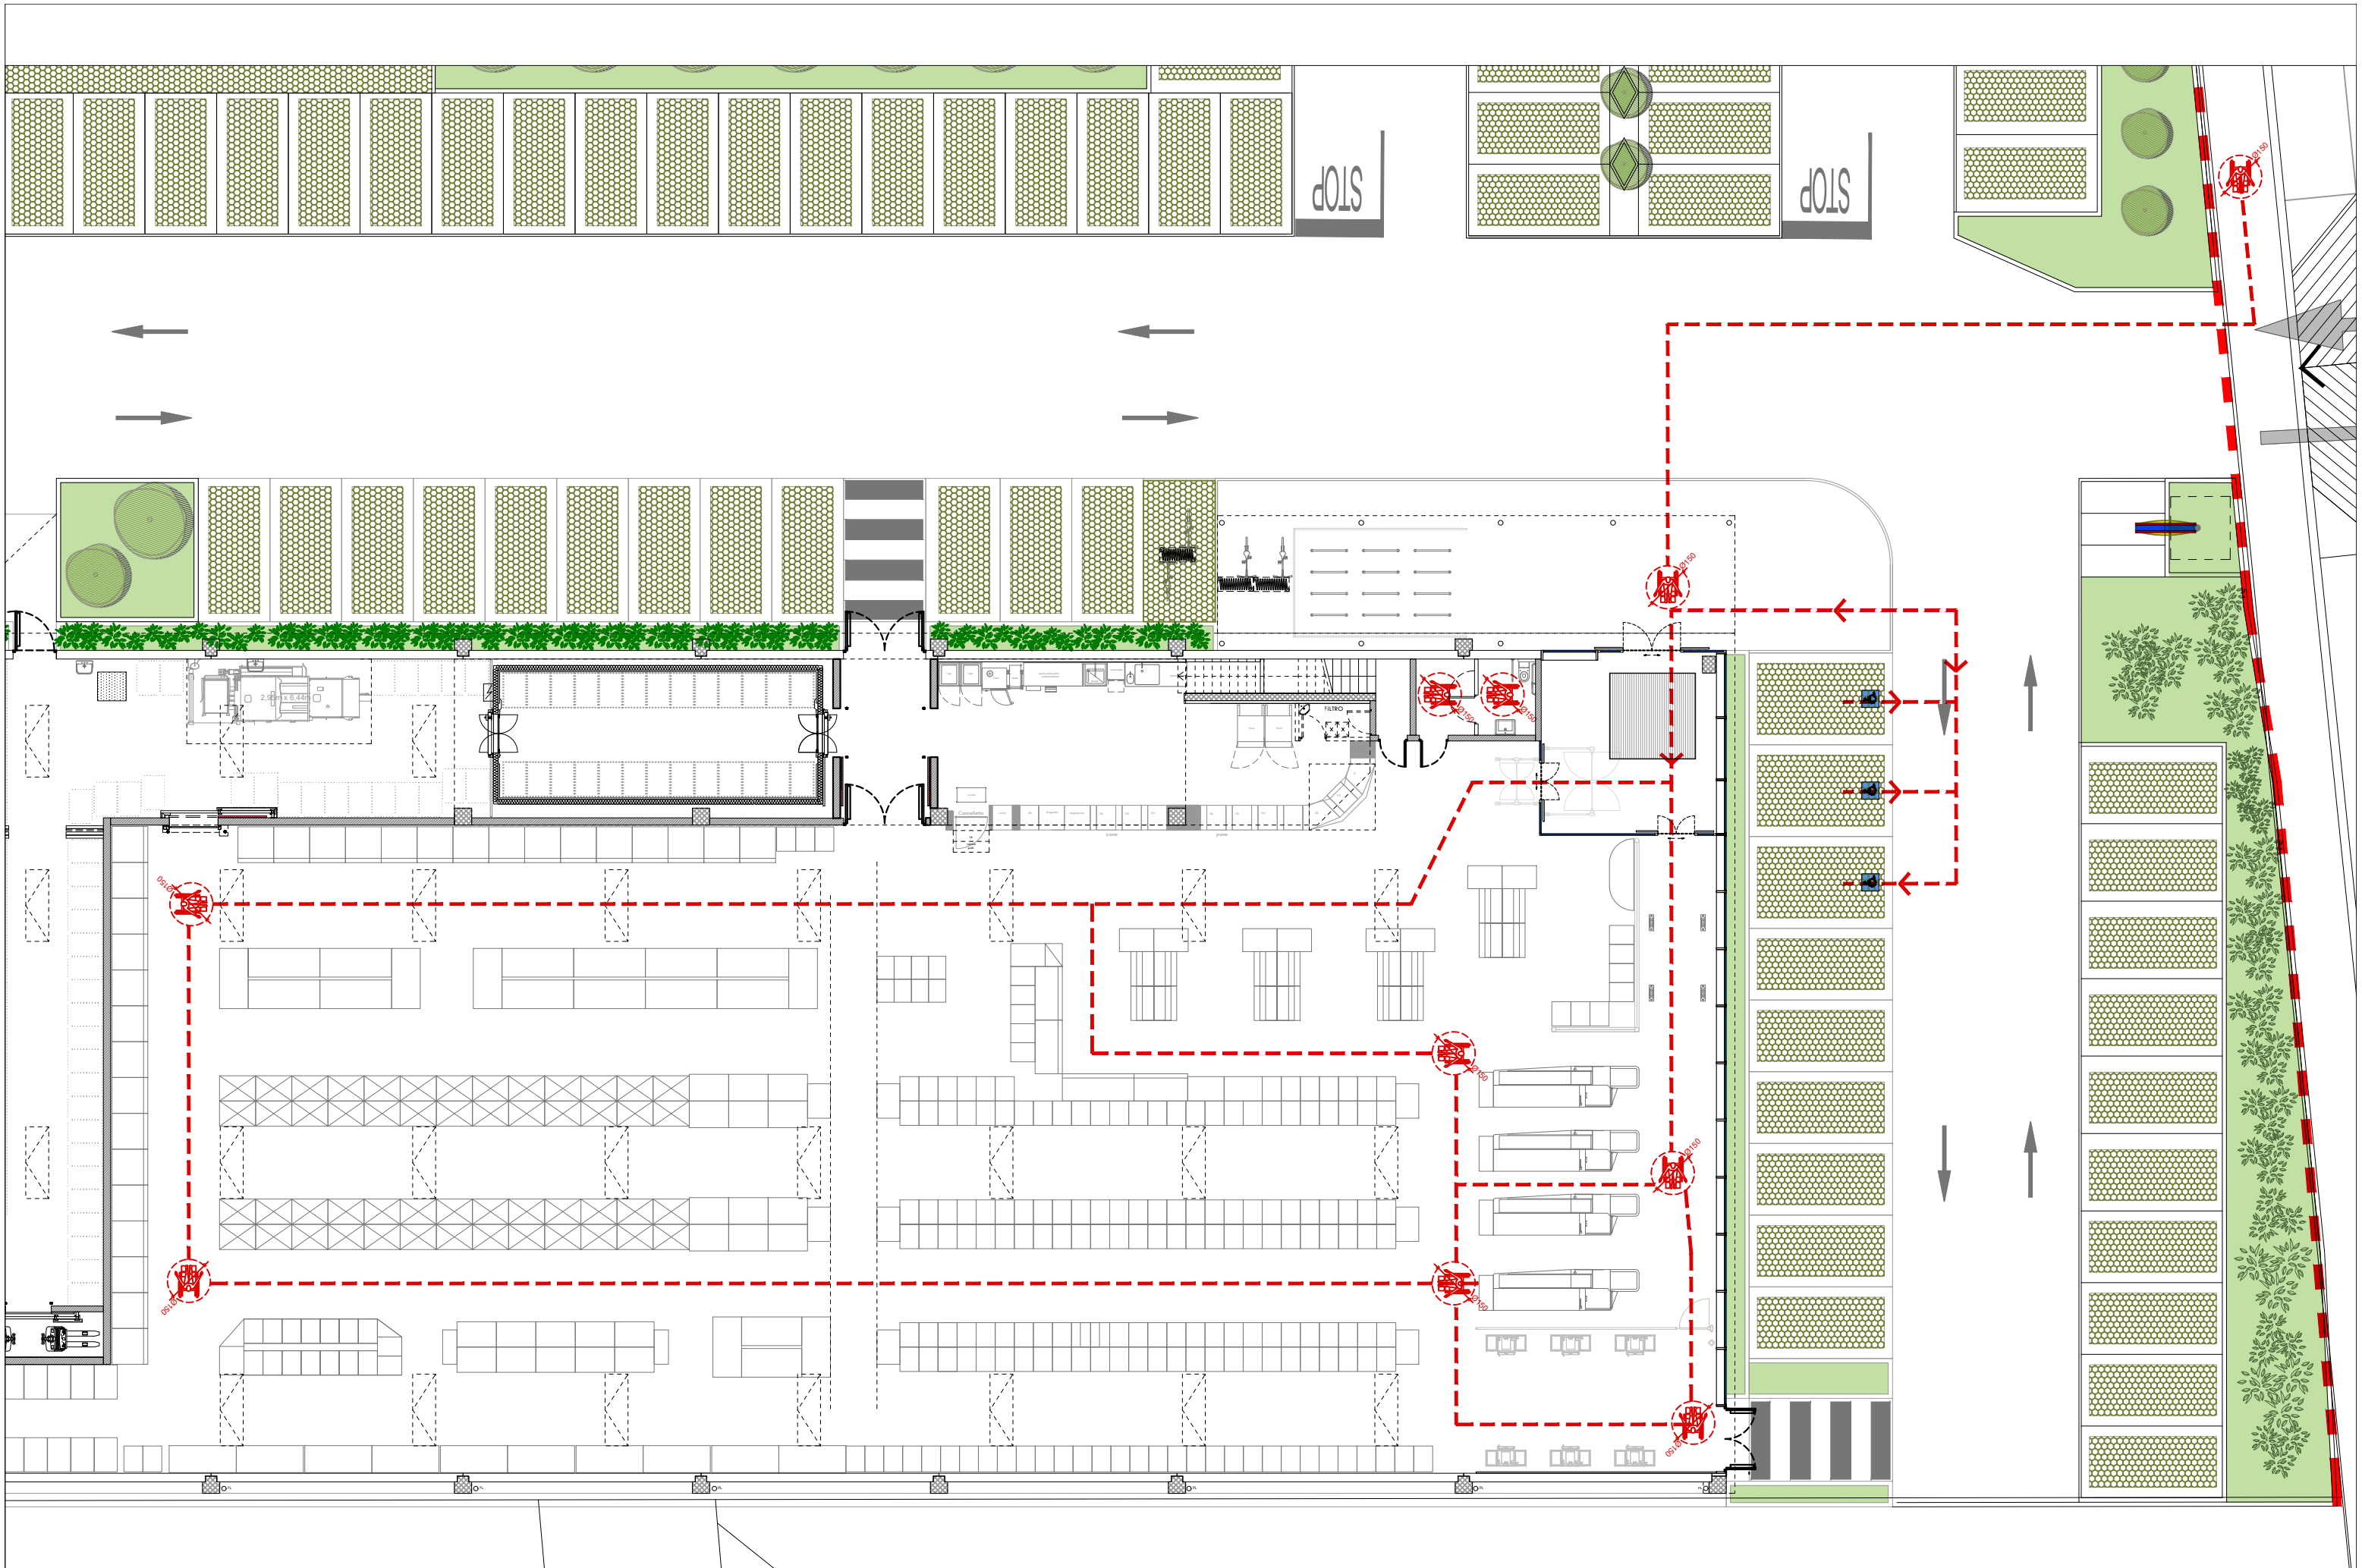

PIANO TERRA - scala 1:200