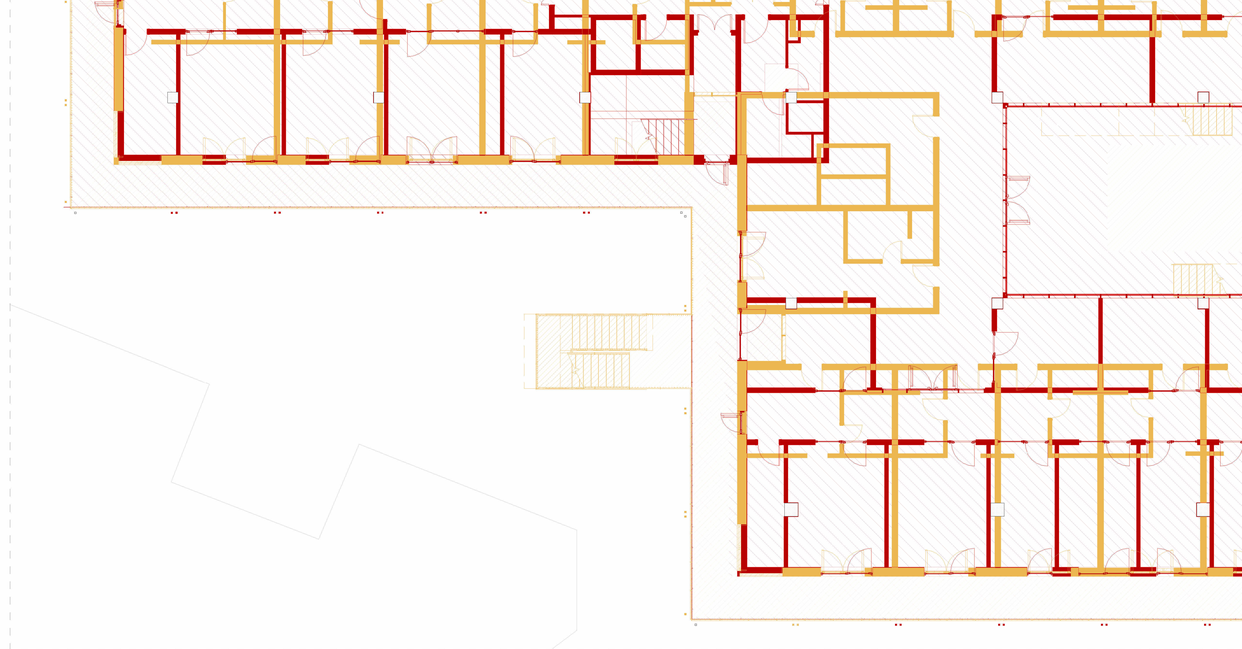

Stato Comparativo - Piano primo

Scala : 1 : 100