


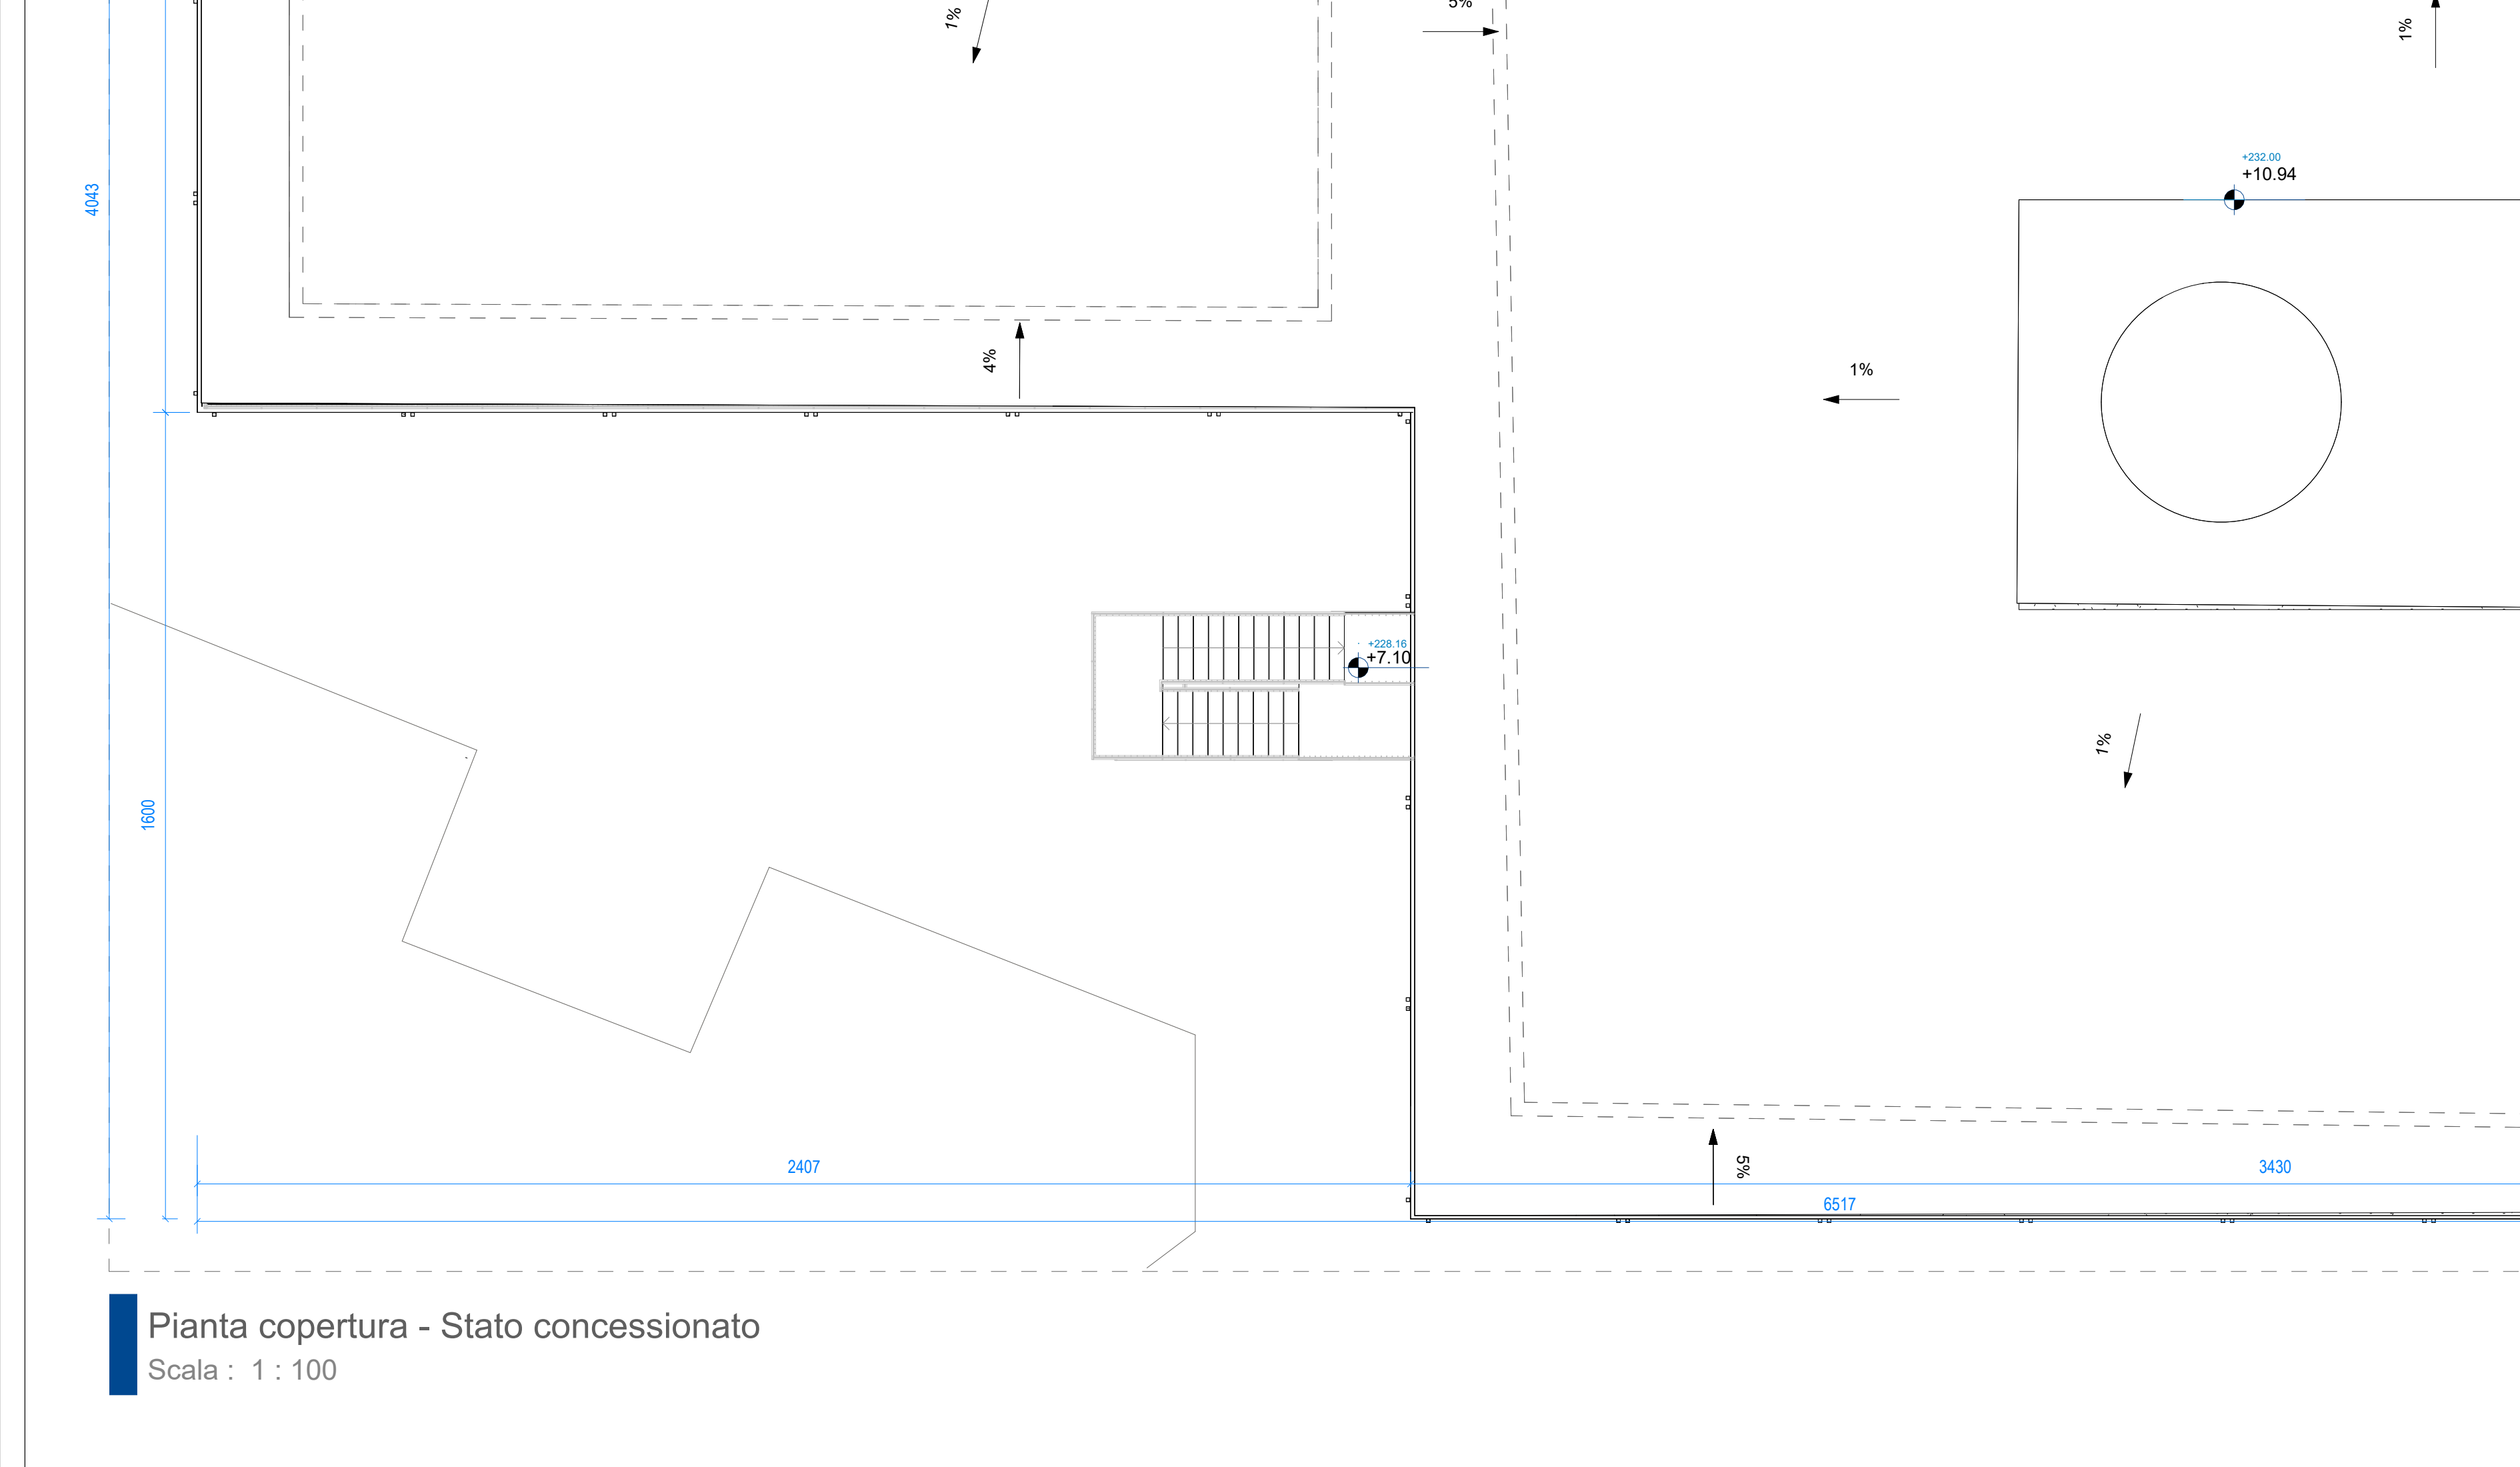

Pianta copertura - Stato concessionato
Scala : 1 : 100