


- LEGENDA**
- Perimetro opere "assoggettate ad uso pubblico"
 - Perimetro opere "a cura e spese"
 - Caditoie esistenti
 - Caditoie a bocca di lupo in sostituzione
 - Caditoie eliminate
 - Caditoie in progetto
 - Canale grigliato
 - Pozzetto di ispezione in progetto
 - Pozzetto di ispezione esistente
 - Collettore esistente
 - Collettore esistente
 - Collettore in progetto (400mm)
 - Tubazione in PEAD in progetto (200mm)

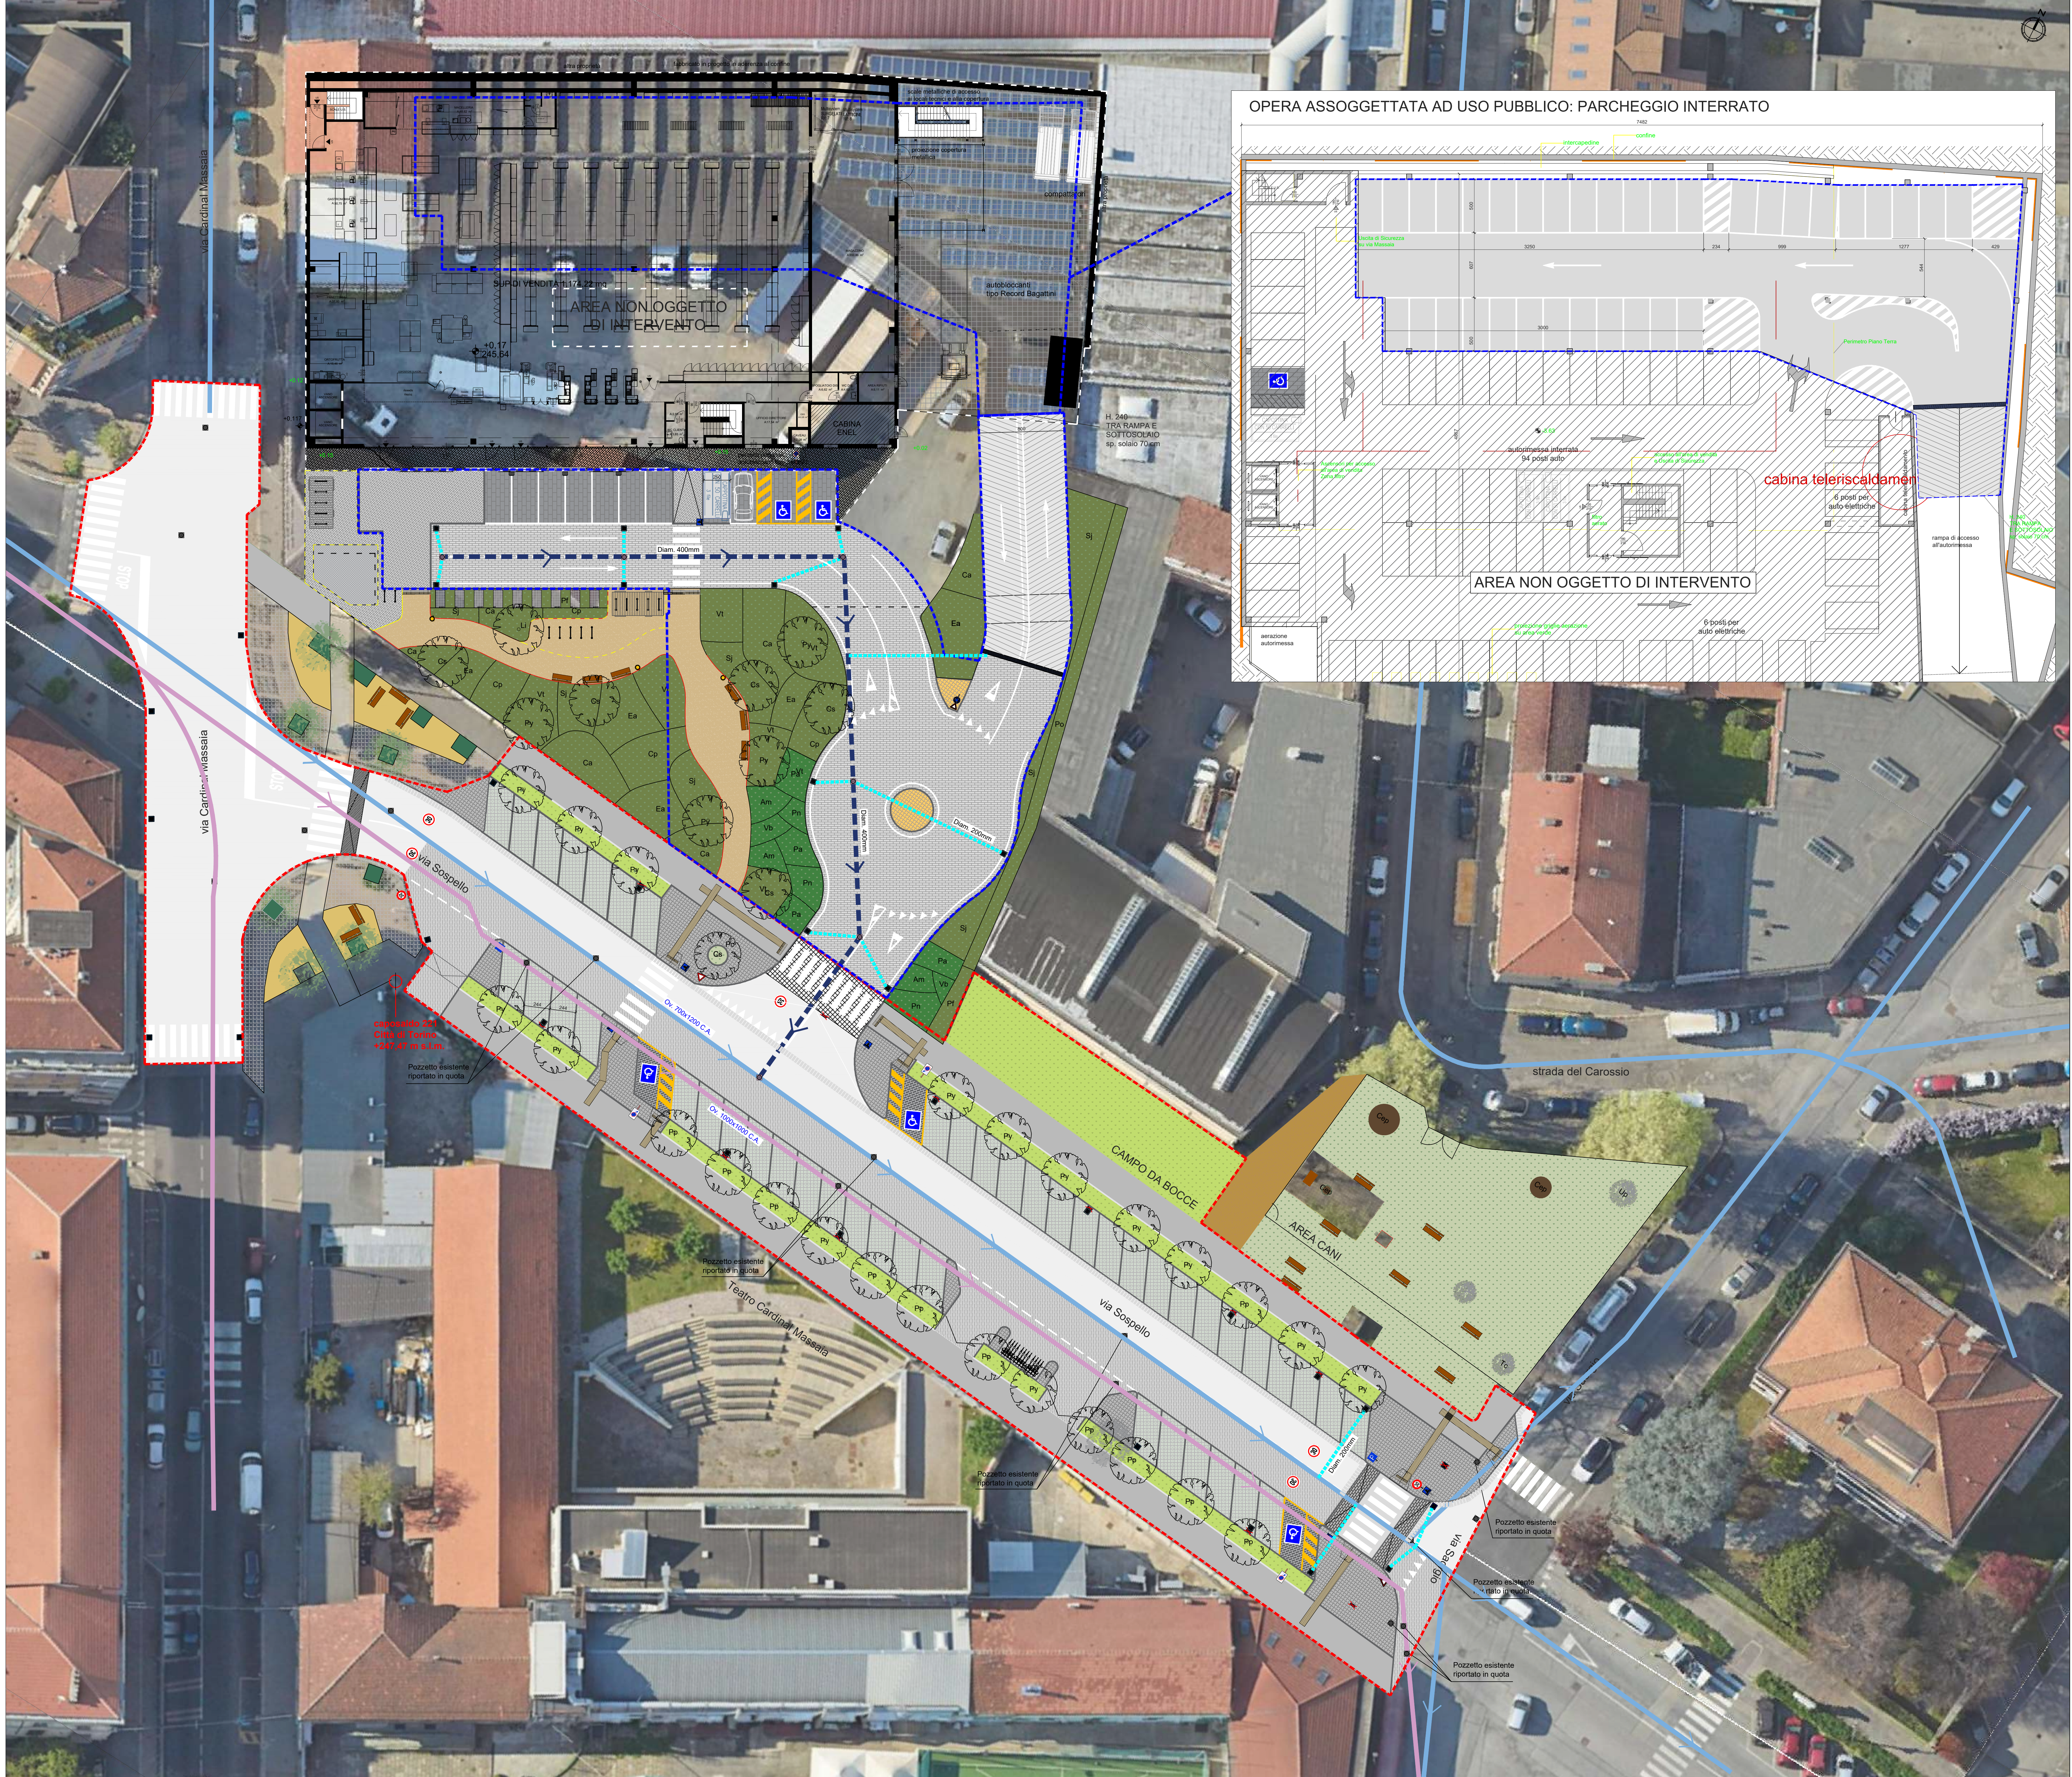

Committente:
EFFEMME Immobiliare s.r.l.
Viale Bruno Buozzi, 99
00197 ROMA

CITTA' DI TORINO
Divisione Infrastrutture e Mobilità

samop mondo engineering srl
Ing. Piero Mondo
Ing. Ernesto Mondo
Ing. Paola Mondo

Via Cosseria, 4
10131 Torino
tel 011 597540
email: mondo@samop.it
web: www.samop.it

PERMESSO DI COSTRUIRE IN DEROGA
AL PRG PER RISTRUTTURAZIONE
EDILIZIA CON DEMOLIZIONE E
RICOSTRUZIONE E MUTAMENTO DI
DESTINAZIONE D'USO DI FABBRICATI
ADIBITI AD ATTIVITÀ LOGISTICA PER
INSEDIAMENTO DI MEDIA STRUTTURA
DI VENDITA E AUTORIZZATA
INTERRATA IN VIA SOSEPPELO ANGOLO
VIA CARDINAL MASSAIA

Elaborato n.
7.6

P.F.T.E.
Progetto di fattibilità tecnico economica
delle opere di urbanizzazione

Planimetria di Progetto:
sottoservizi - raccolta acque

15 luglio 2024 - Rev.11 ottobre 2024 - Rev. giugno 2025