Richiedenti:

ALL BUILDING 1 S.R.L.
C.so Giacomo Matteotti 49
10121 TORINO
P.IVA 12487820012

INIZIATIVE INDUSTRIALI S.A.S.
Strada comunale Val San Martino 162
10131 TORINO
P.IVA 11996280015

Progetto Architettonico:
Studio Bassolono
Arch. Ubaldo Bassolono
Via Villa Glori 11/B 10135 Torino
tel 011 0968768
E info@studiobassolono.com

Tavola n°

05

CITTA' DI TORINO

Richiesta di Parere

su Progetto Unitario di Riqualificazione Urbanistica delle Aree ex Gondrand ed ex Carlini

(comma 9-14 art. 5 L. 12/07/2011 n° 106)

AREE FONDIARIE

Settembre 2025
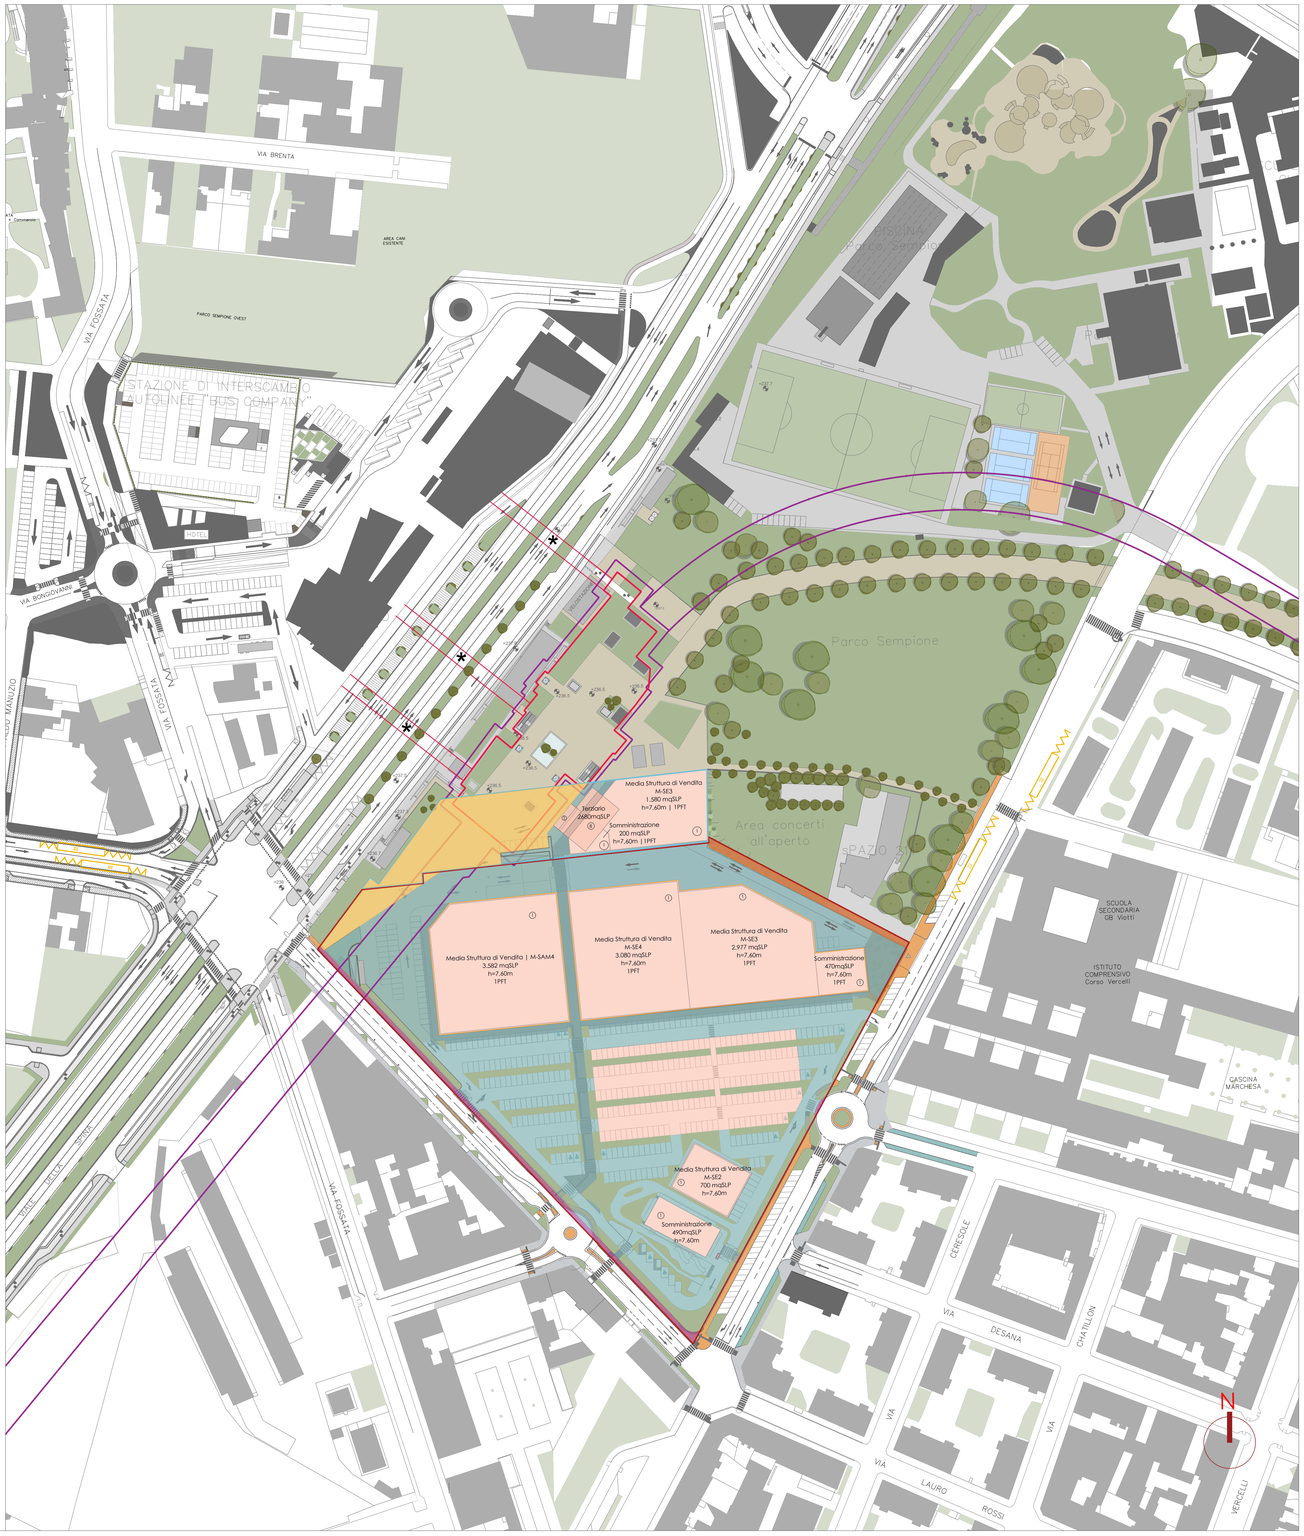
- AREA PROPRIETA' EX GONDRAND/ ALLBUILDING 1 SRL
- AREA PROPRIETA' EX CARLINI/ INIZIATIVE INDUSTRIALI SRL
- * TUNNEL DI COLLEGAMENTO STAZIONE METRO LINEA 2 E STAZIONE FS REBAUDENGO
- IMPRONTA STAZIONE IPOGEA LINEA 2 METROPOLITANA
- FASCIA DI RISPETTO CANTIERE LINEA 2 METROPOLITANA
- SUPERFICIE FONDIARIA
- AREA PRIVATA ASSOGGETTATA AD USO PUBBLICO
- PASSAGGIO COPERTO ASSOGGETTATO AD USO PUBBLICO
- AREA PRIVATA CEDUTA PER VIABILITA' 520 mq
- AREA PRIVATA CEDUTA GRATUITAMENTE ALLA CITTA' DI TORINO PER CONCESSIONE ALL'ATTIVITA' DI SPAZIO 211 358 mq
- AREA PRIVATA CEDUTA ALLA CITTA' DI TORINO PER SERVIZI 2.695 mq