



CITTA' DI TORINO

PERMESSO DI COSTRUIRE IN DEROGA ART.14 PER
RIQUALIFICAZIONE URBANA
AI SENSI DELLA L.106/2011
REALIZZAZIONE DI UN EDIFICIO RESIDENZIALE
Z.U.T. 8,14 Giardino - corso Rosselli 234 / 236 - Torino



TAV. 04 - PROSPETTI E SEZIONI 1:100

NOVEMBRE 2025

PROPONENTI:
IMMOBILIARE IL PARCO S.R.L.
di Federico Morando
via Giuseppe Siccardi, 5 - 10034 Chivasso

ITALIAN GOLD ESTATE
corso Vinzaglio, 9 - 10121 Torino


PROGETTISTA:
arch. Marco Minari
piazza Statuto, 9 - 10122 Torino




PROSPETTO SU CORSO ROSSELLI

PROSPETTO SU VIA ISONZO


FRONTESPIZIO OVEST

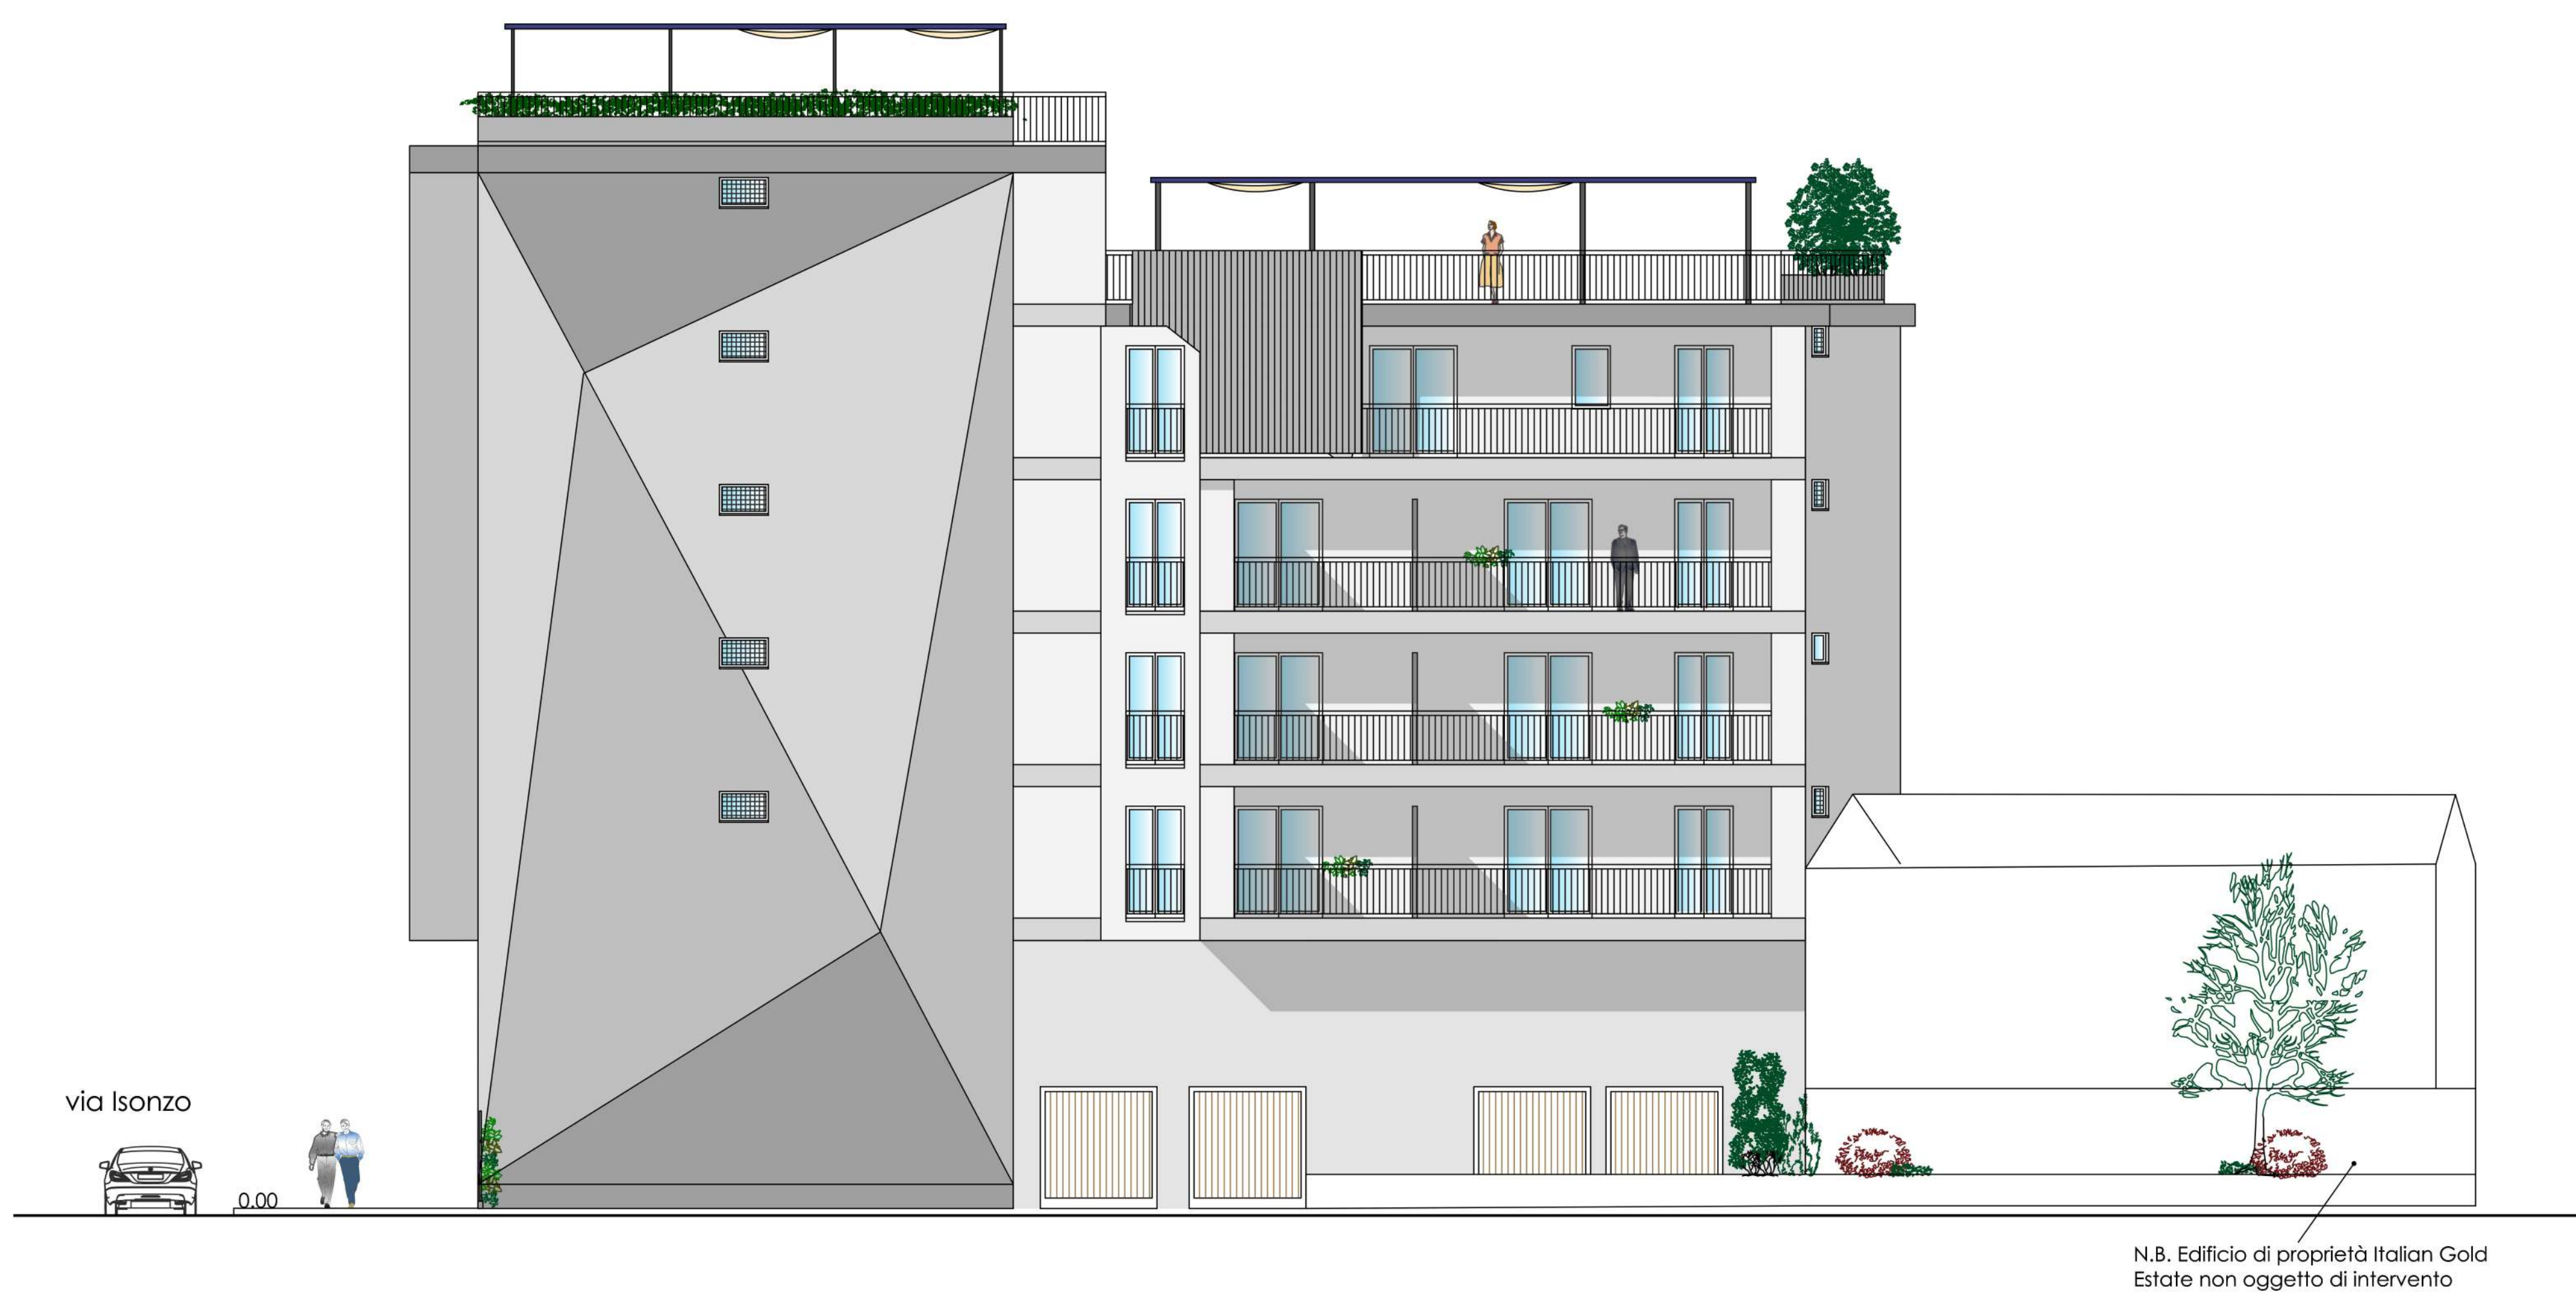

FRONTESPIZIO NORD

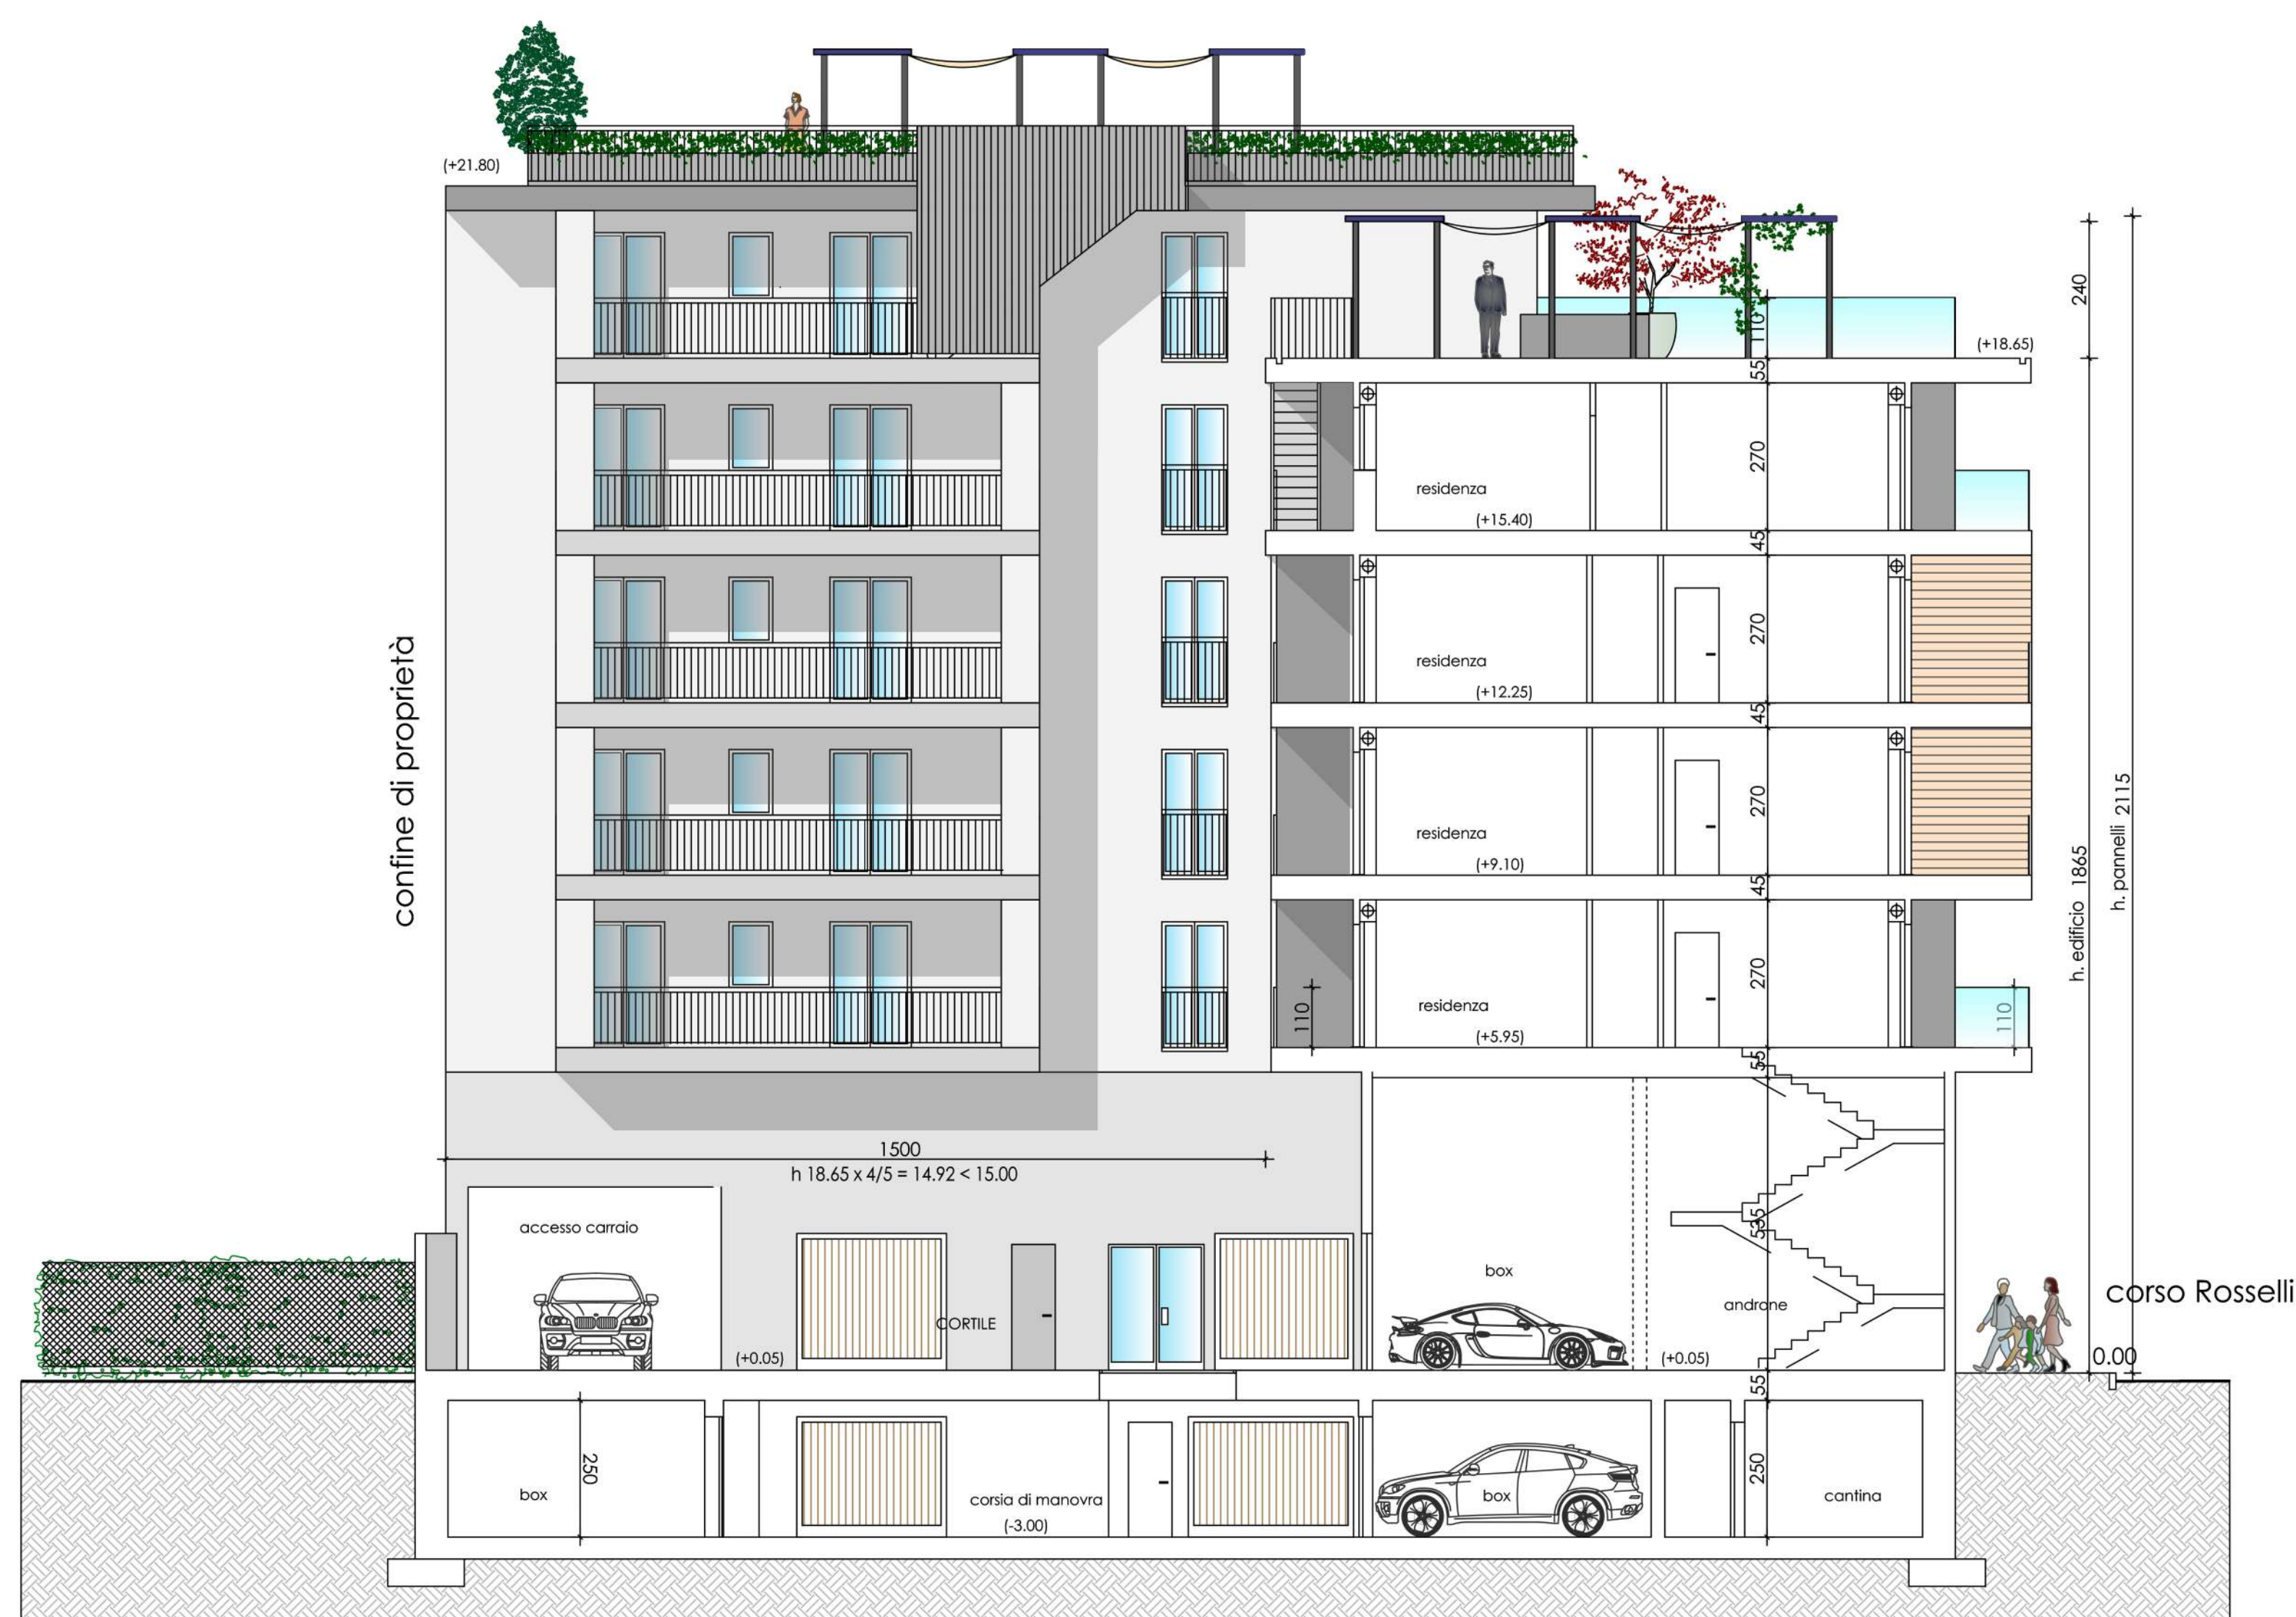

SEZIONE AA'

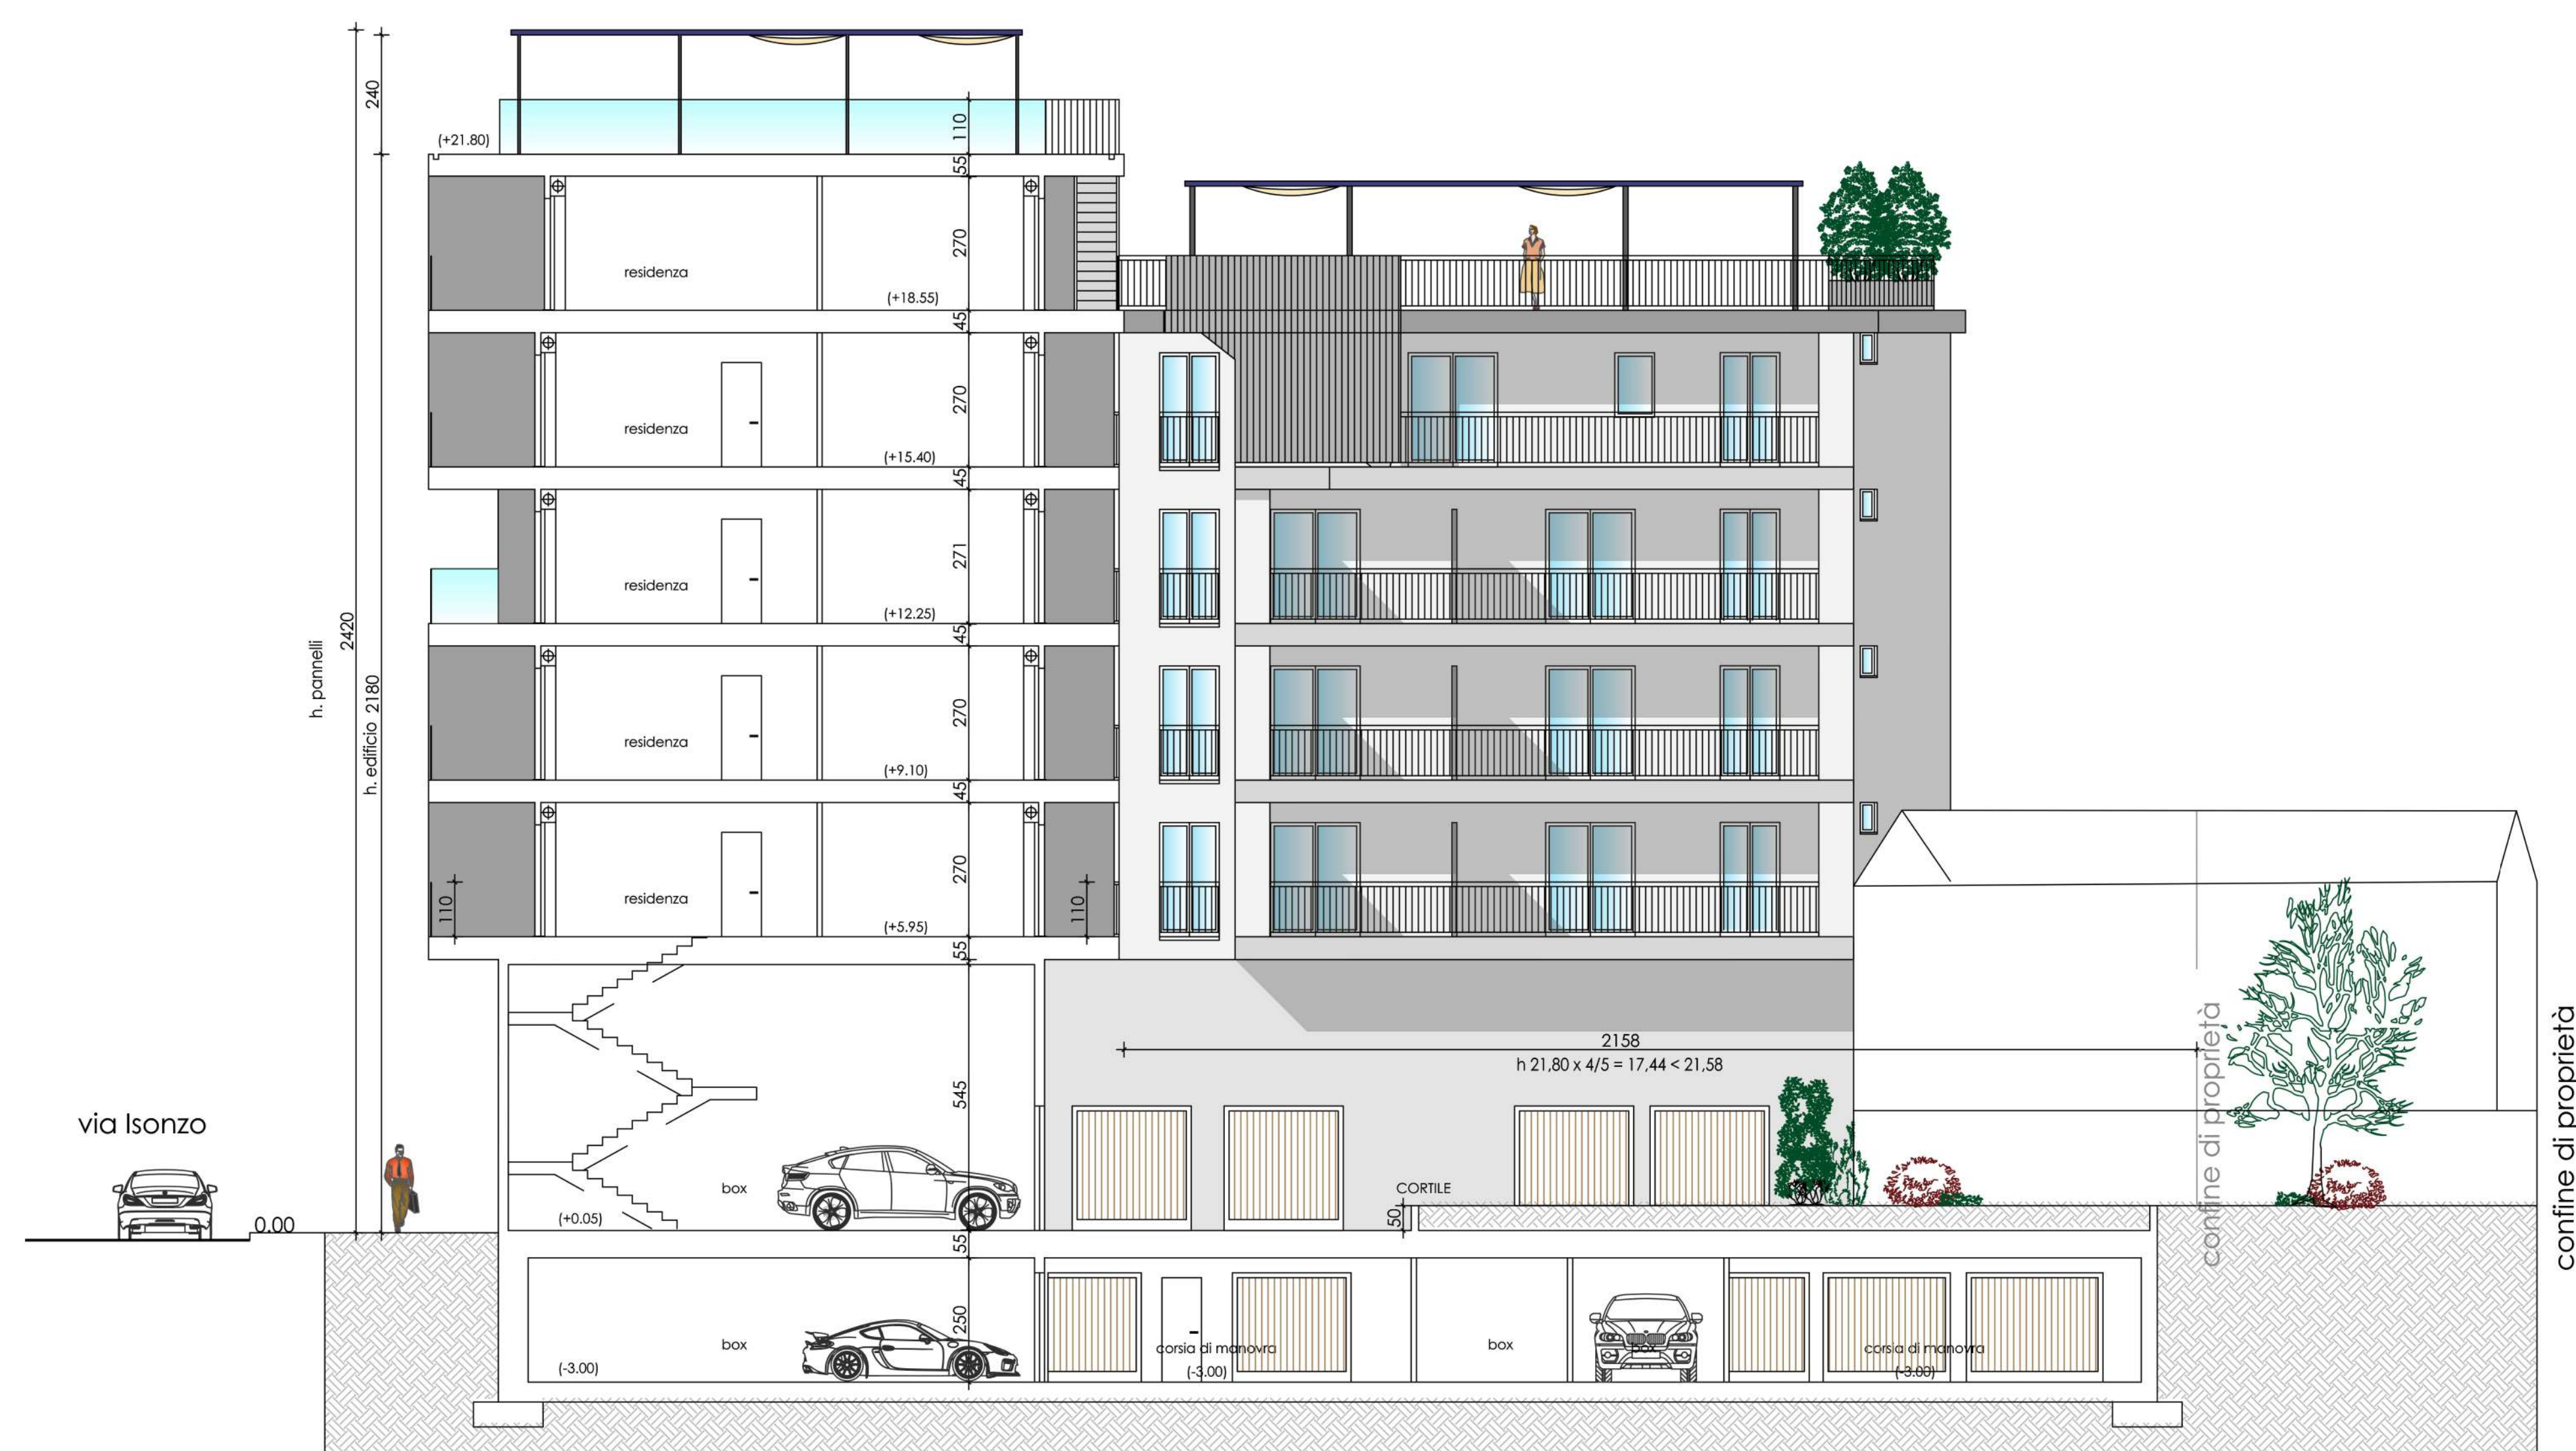

SEZIONE BB'