



CITTÀ DI TORINO

PERMESSO DI COSTRUIRE IN DEROGA ART.14 PER
RIQUALIFICAZIONE URBANA
AI SENSI DELLA L.106/2011
REALIZZAZIONE DI UN EDIFICO RESIDENZIALE
Z.U.T. 8.14 Gardino - corso Rosselli 234 / 236 - Torino





TAV. 05 - PARTICOLARE COSTRUTTIVO 1:25

NOVEMBRE 2025

PROPONENTI:
IMMOBILIARE IL PARCO S.R.L.
di Federica Moriondo
via Giuseppe Sicardi, 5 - 10034 Chivasso

ITALIAN GOLD ESTATE
corso Vinzaglio, 9 - 10121 Torino

PROGETTISTA:
arch. Marco Minari
piazza Statuto, 9 - 10122 Torino

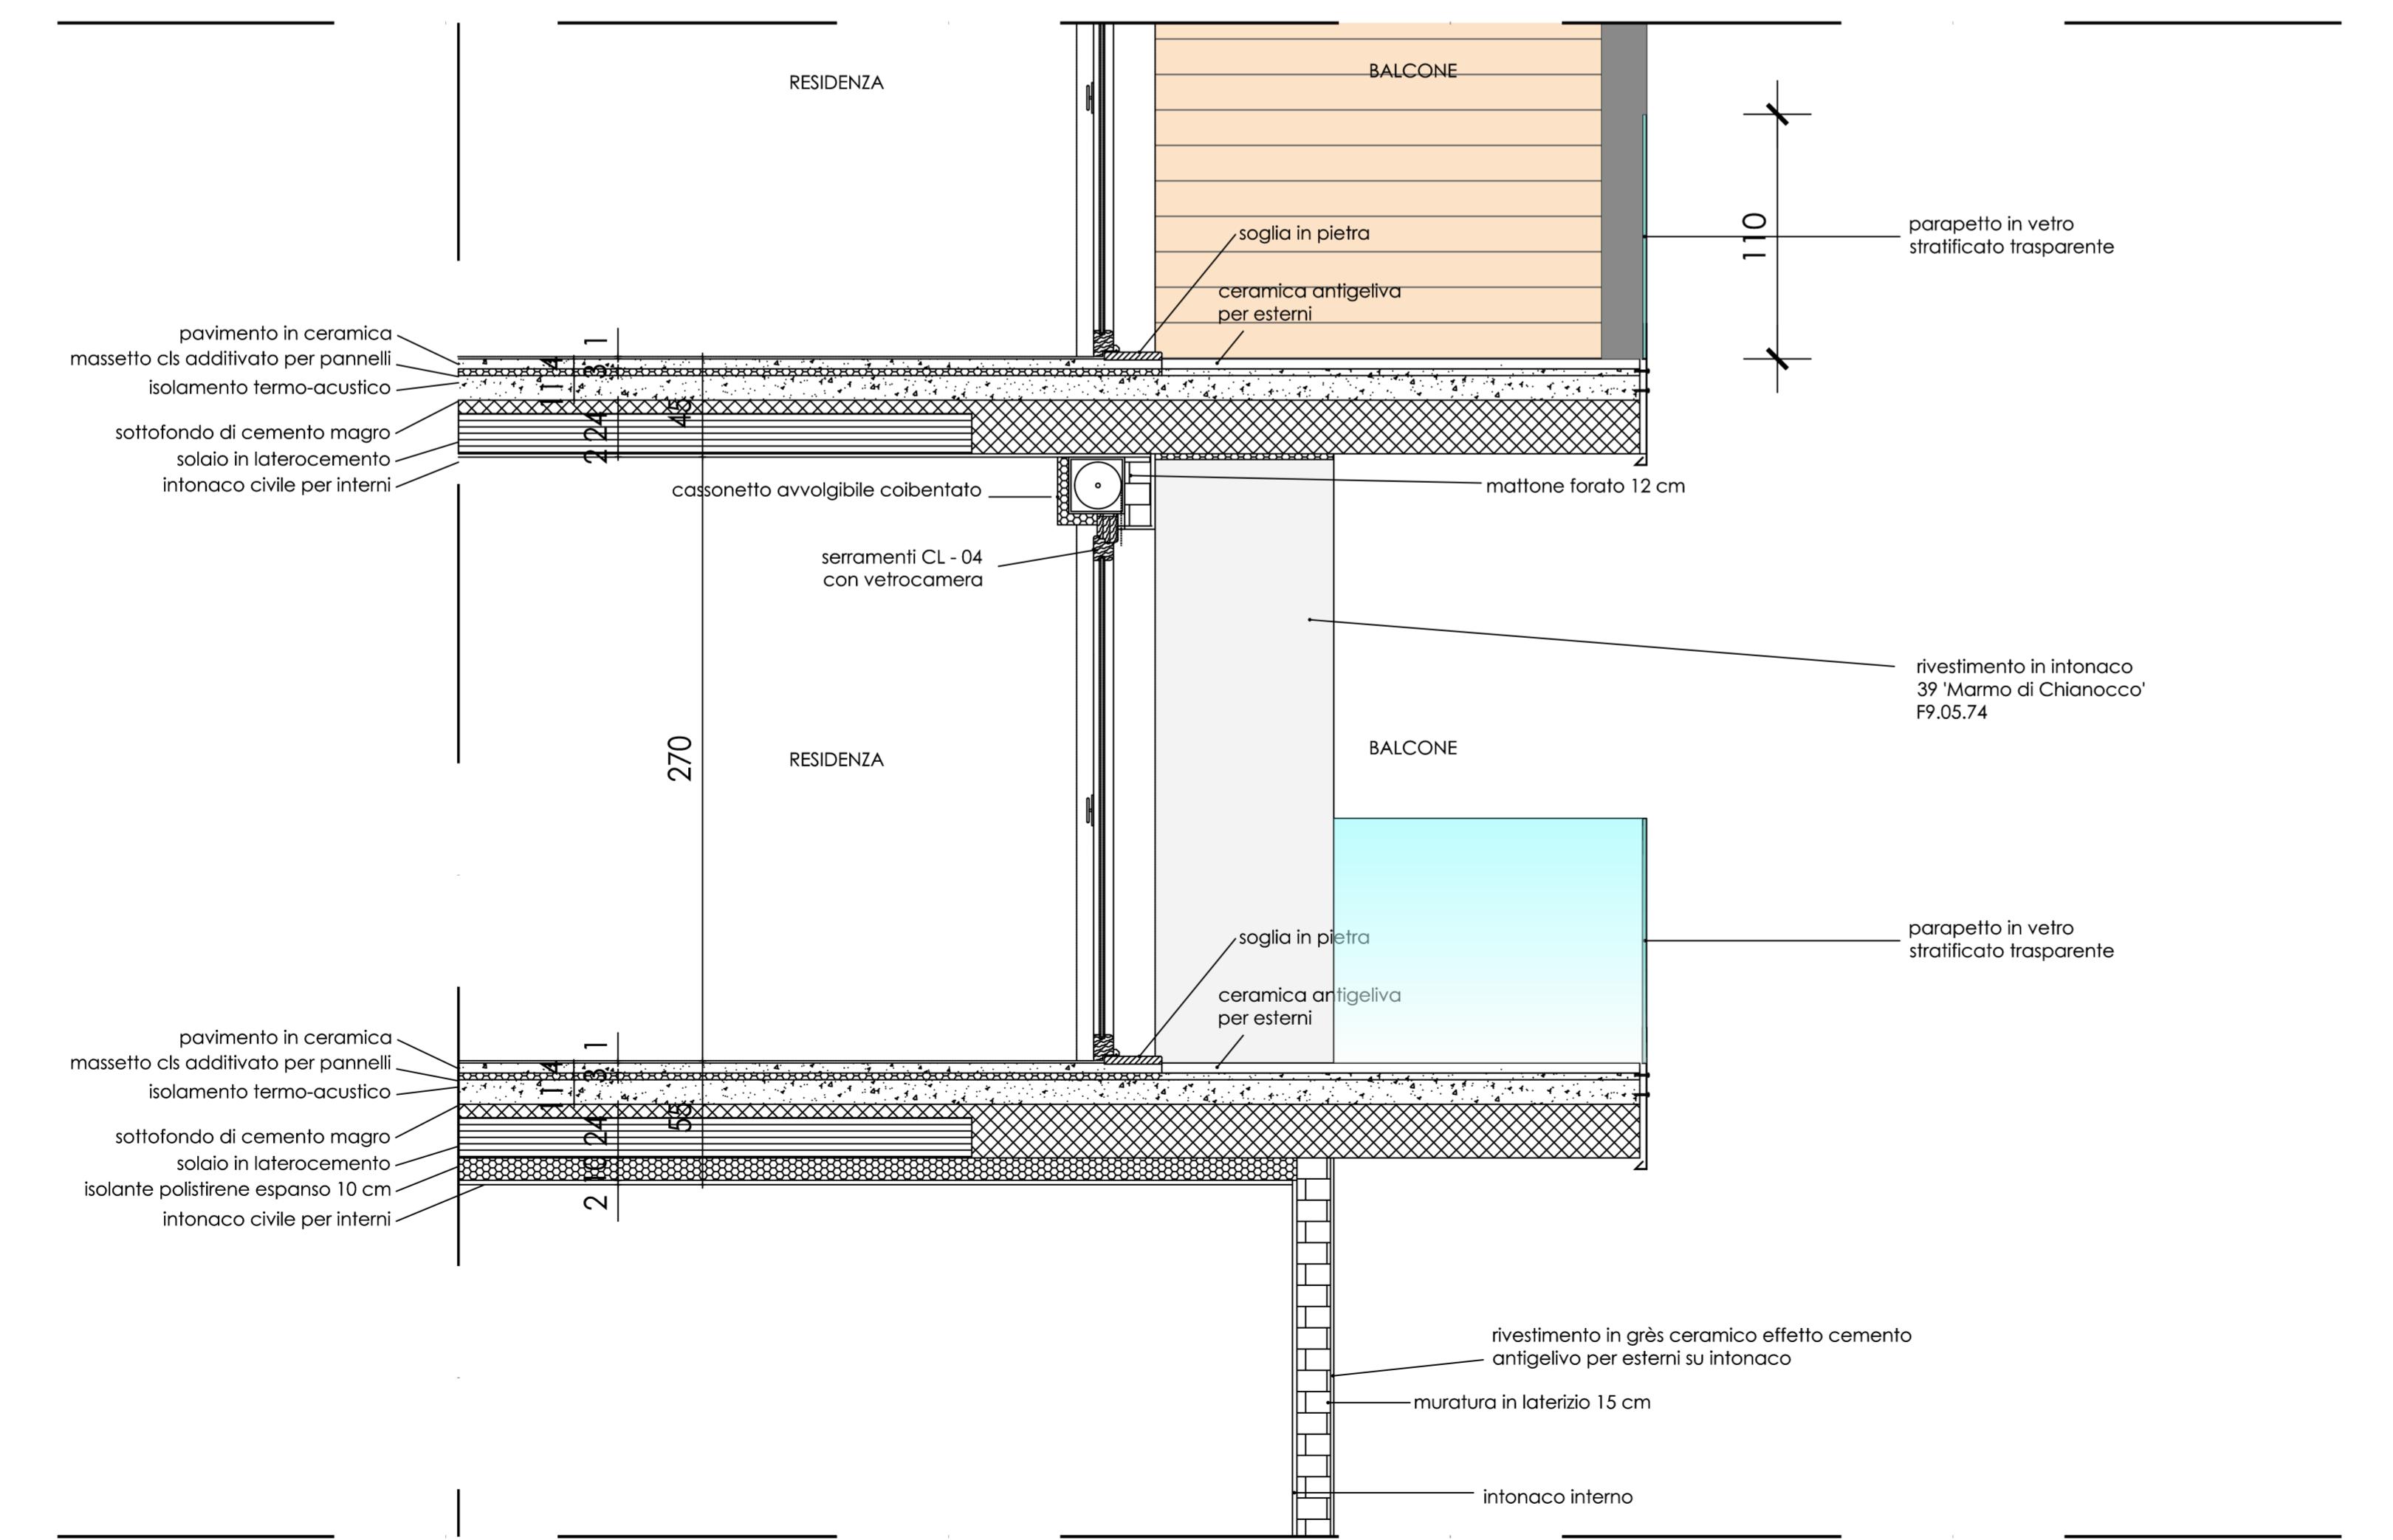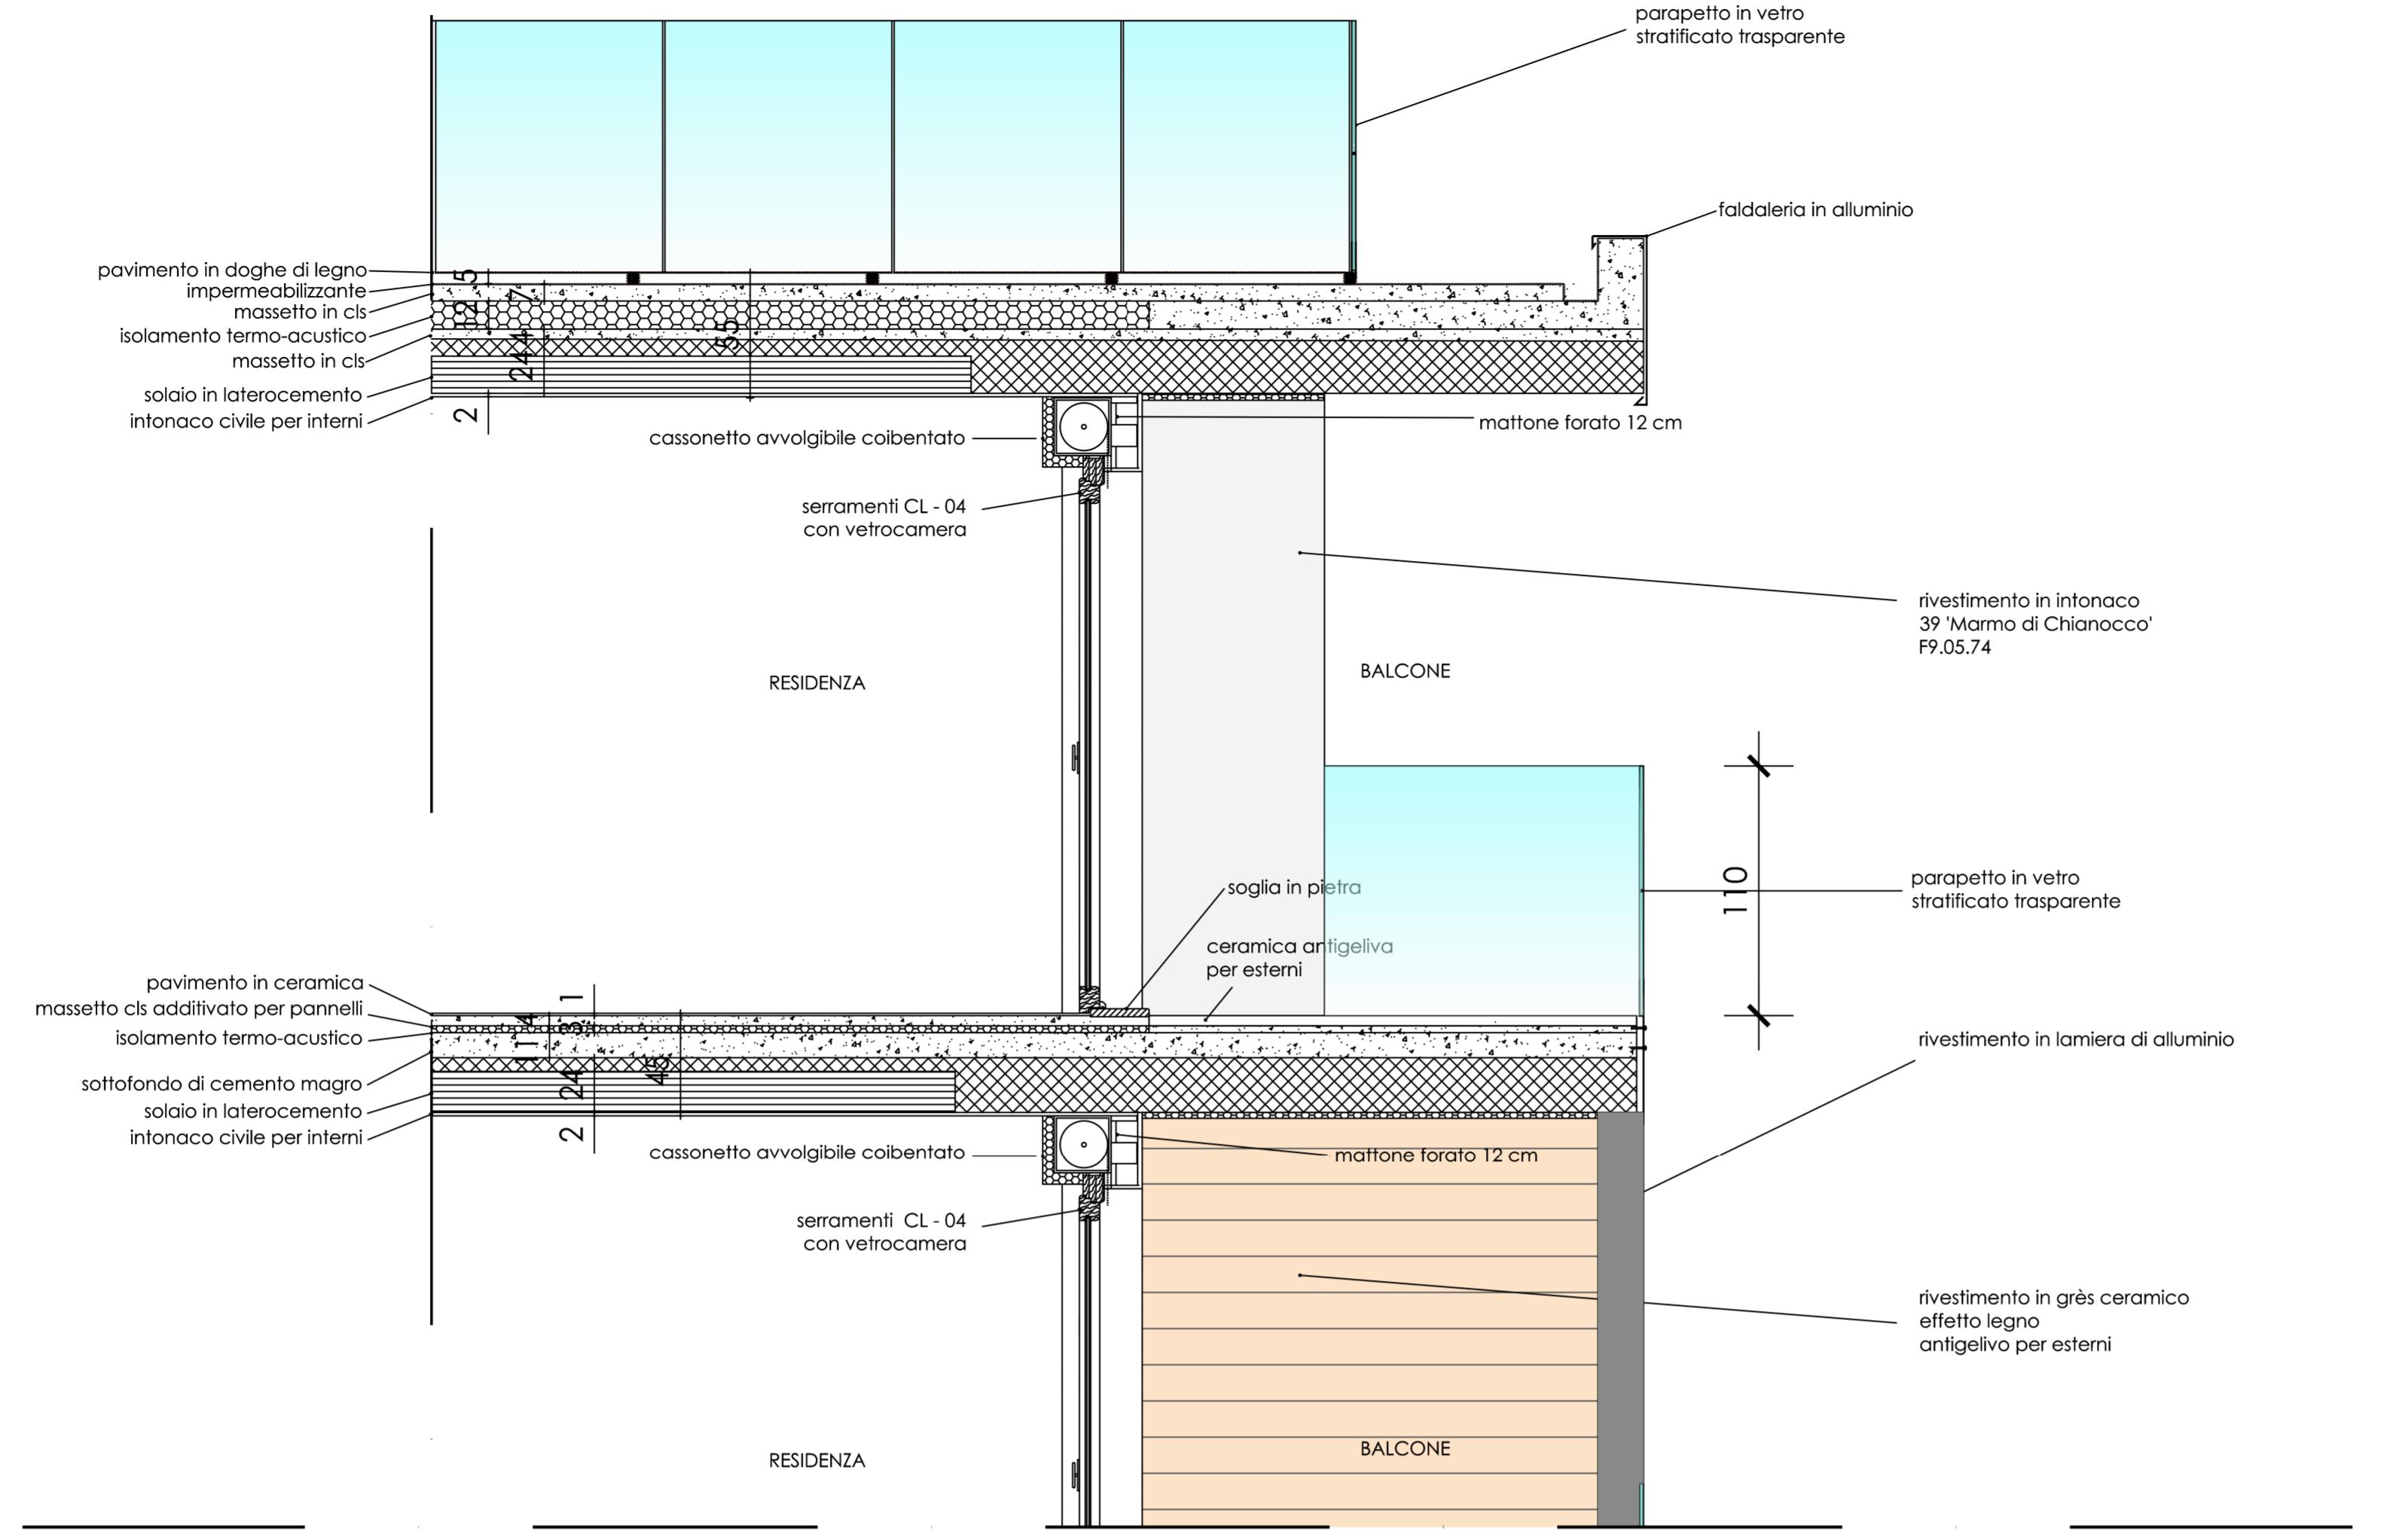

PARTICOLARE COSTRUTTIVO - SEZIONE 1:25

PARTICOLARE COSTRUTTIVO - PROSPETTO 1:25