

Regione Piemonte
Città Metropolitana di Torino

CITTA' DI TORINO

PROGETTO DI RISTRUTTURAZIONE EDILIZIA

PERMESSO DI COSTRUIRE
in attuazione dell'art. 23 del D.P.R. n. 372 del 28/2/2001 e art. 23 del D.P.R. n. 115 del 26/3/2008

PROGETTO EDILIZIO
Fabbricato principale: Prospetti di progetto e dettaglio tecnologico con evidenza delle altezze dei fronti (PF) su via Sabaudia



ED 5.1.5 bis

1:50 - 1:20

Key plan
Mappatura area oggetto di intervento



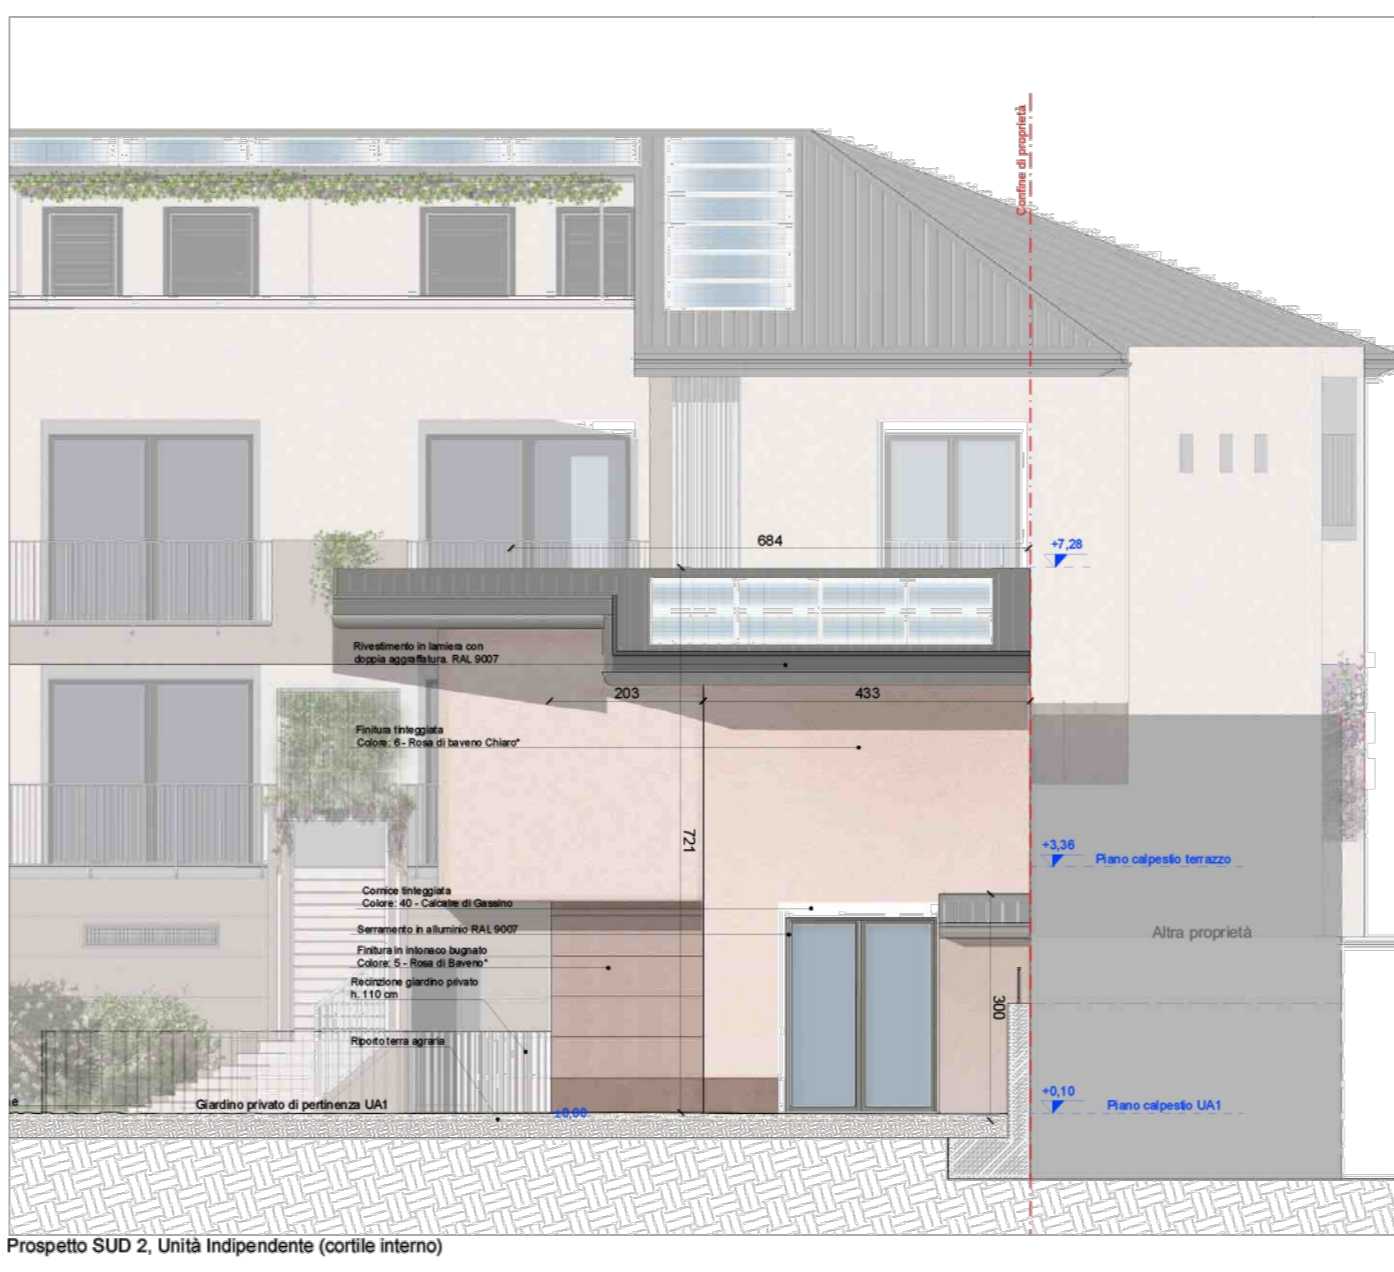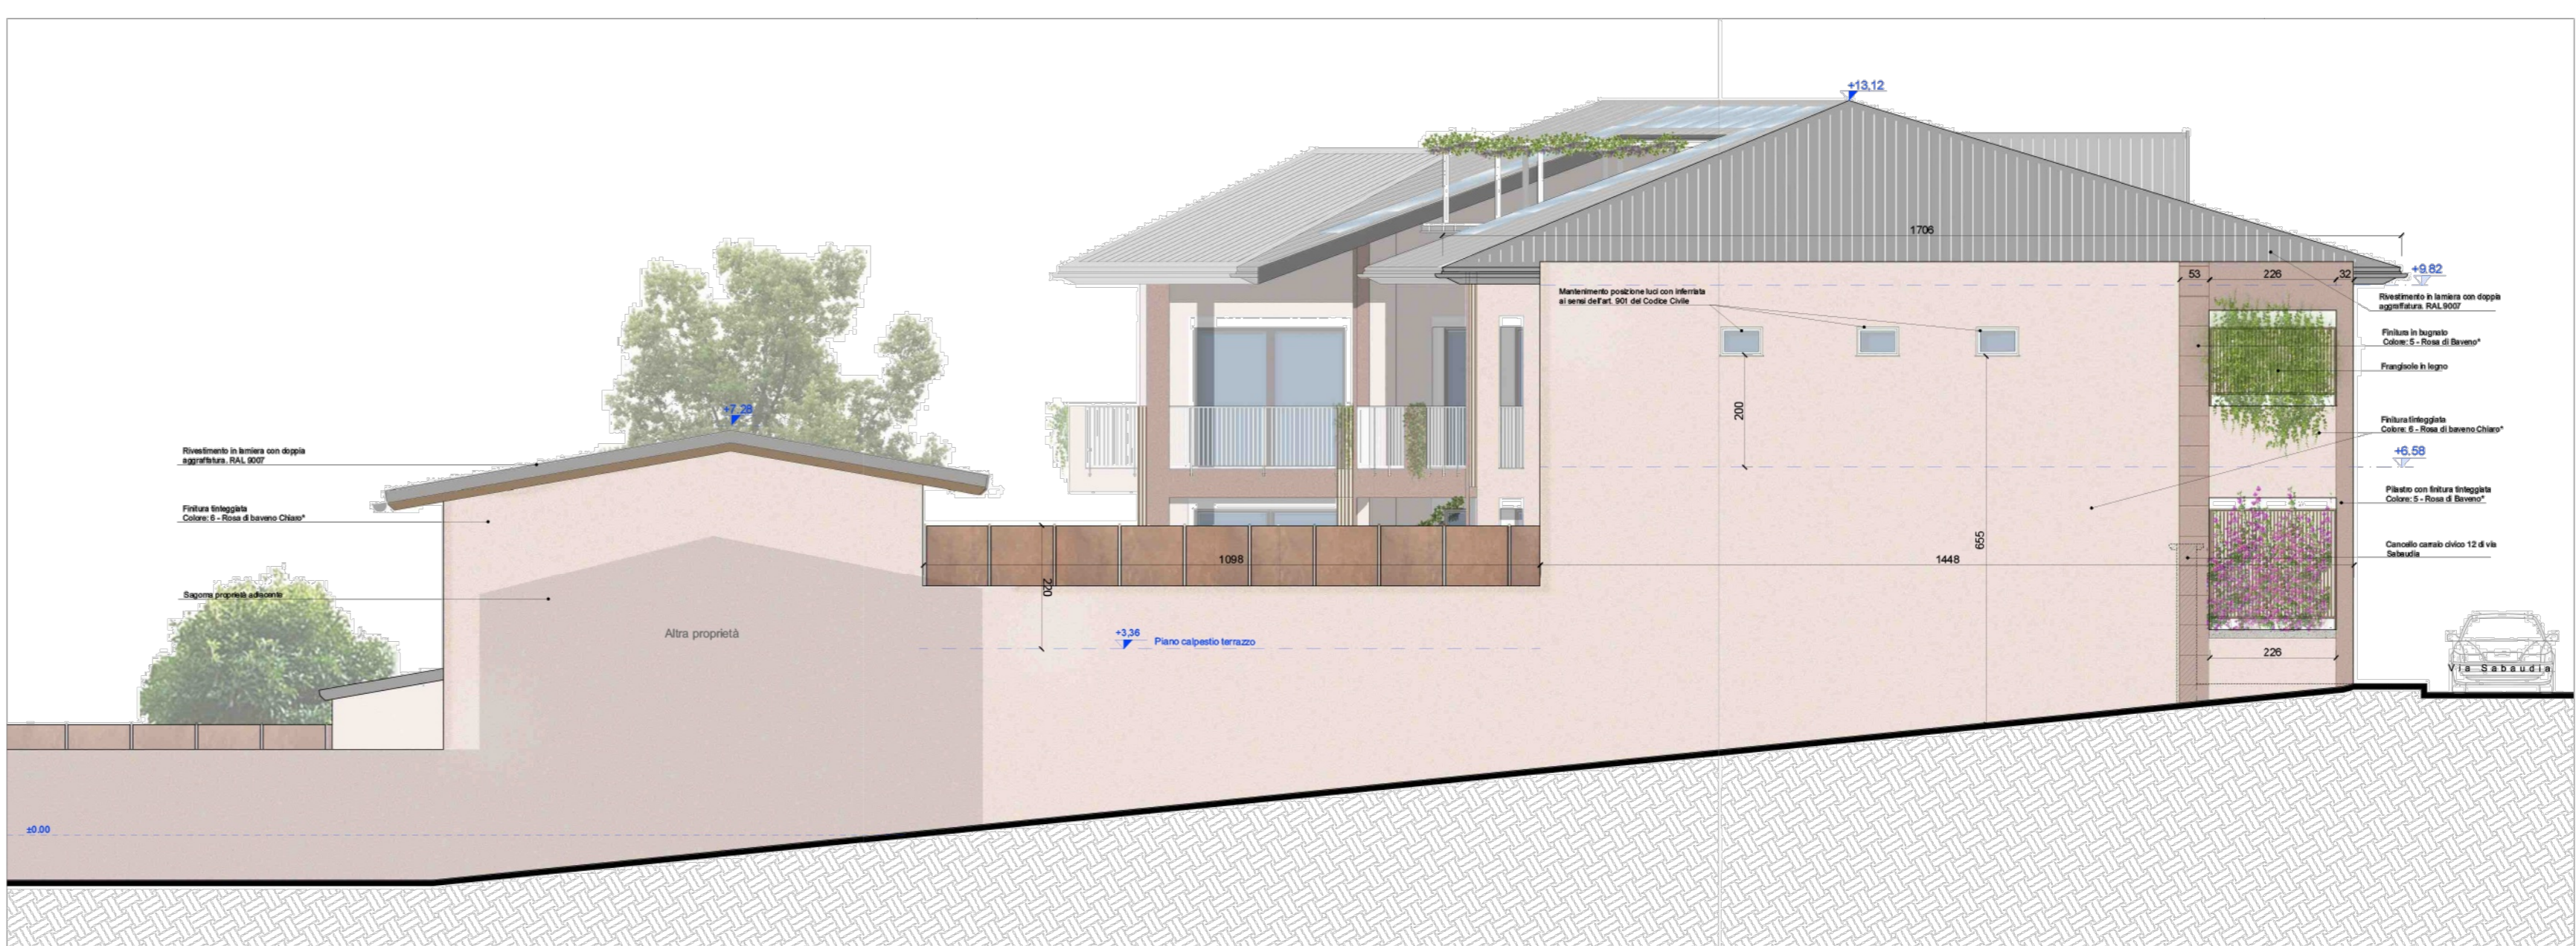





Technical details of the roof and facade construction, including annotations for materials and structural elements.