

Regione Piemonte  
Città Metropolitana di Torino

**CITTA' DI TORINO**

**PROGETTO DI RISTRUTTURAZIONE EDILIZIA**  
in Fonderia - via Sabaudia 10

**PERMESSO DI COSTRUIRE**  
in attuazione dell'art. 23 del D.P.R. n. 370/2001 e art. 23 del D.P.R. n. 112/2008




**PROGETTO EDILIZIO**  
Fabbricato principale: Progetti di progetto e dettaglio (PPT) su via Sabaudia

**ED 5.1.5 bis**  
1:50 - 1:20


**Key plan**  
1:500




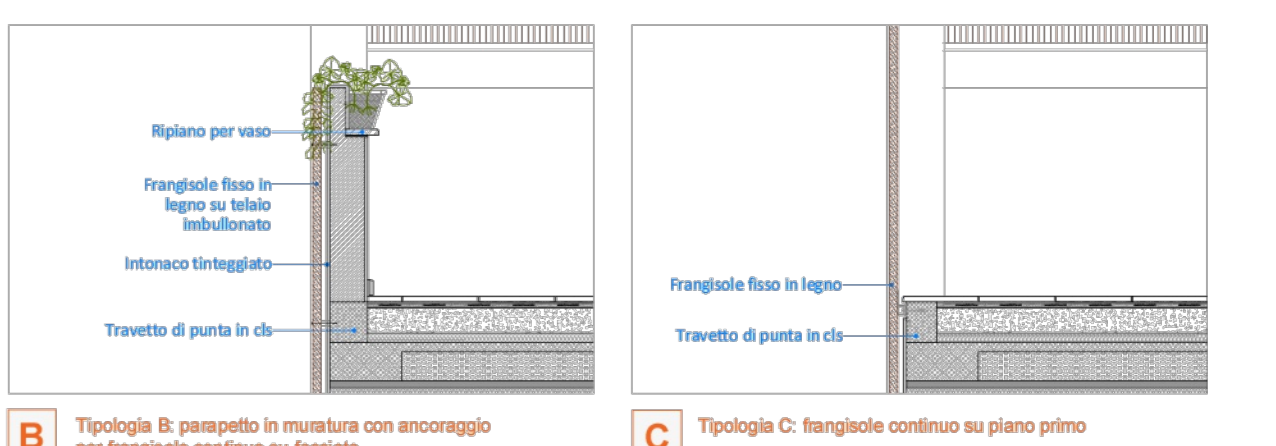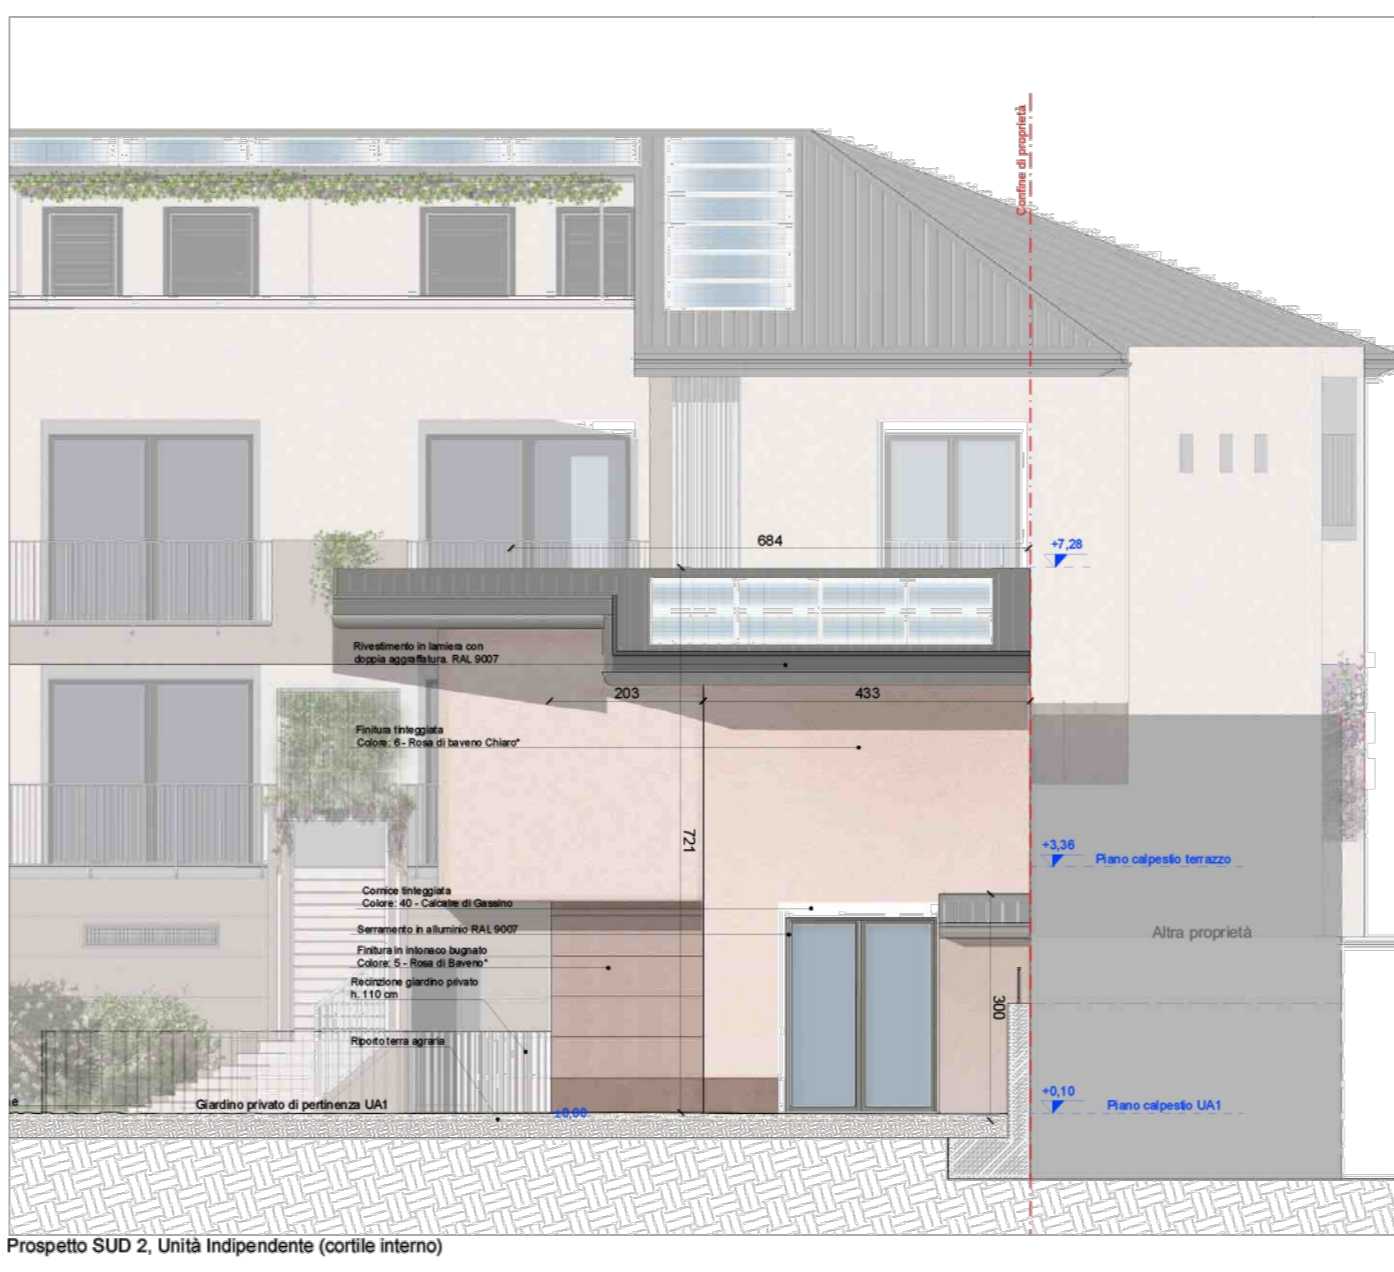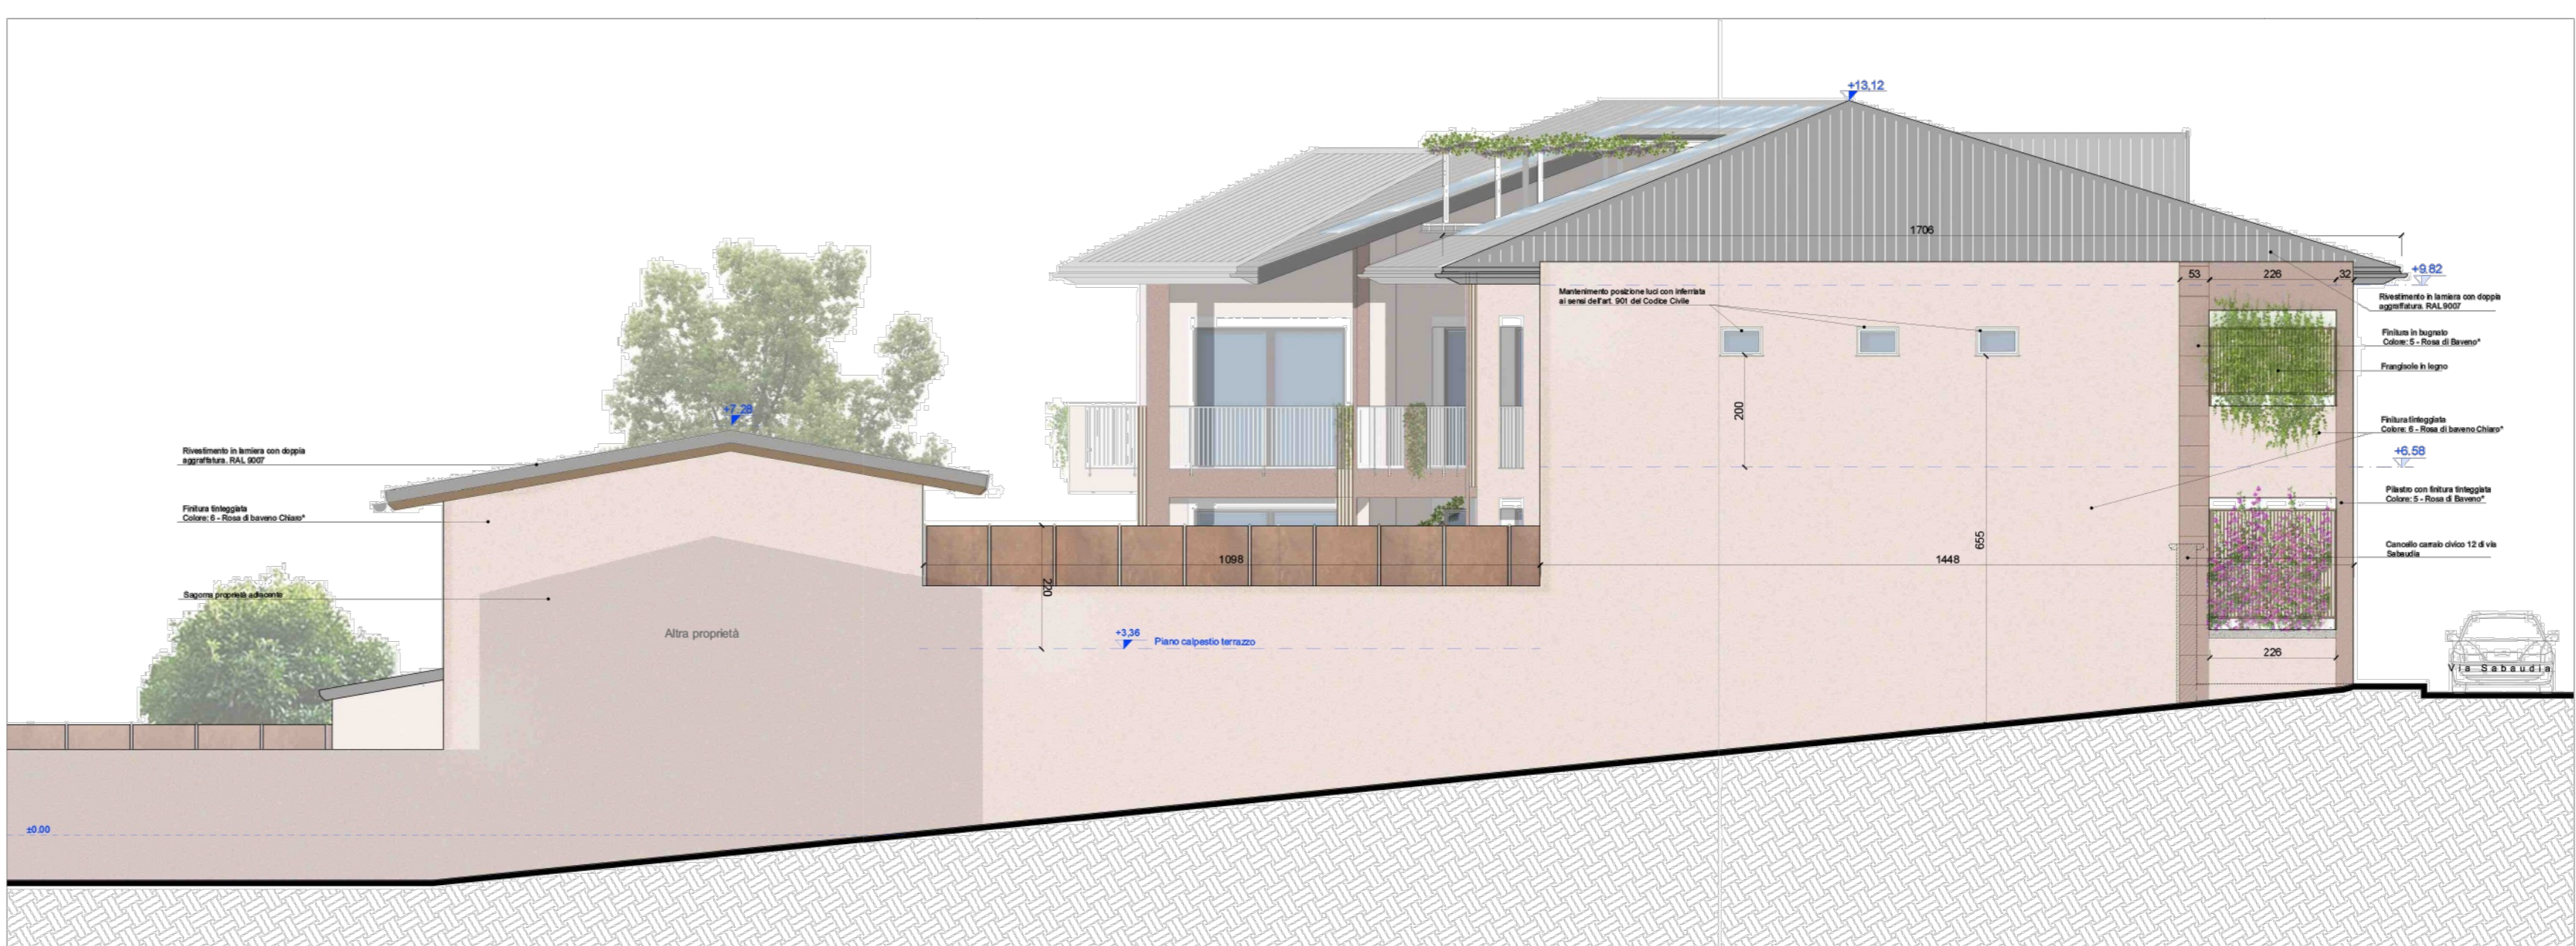


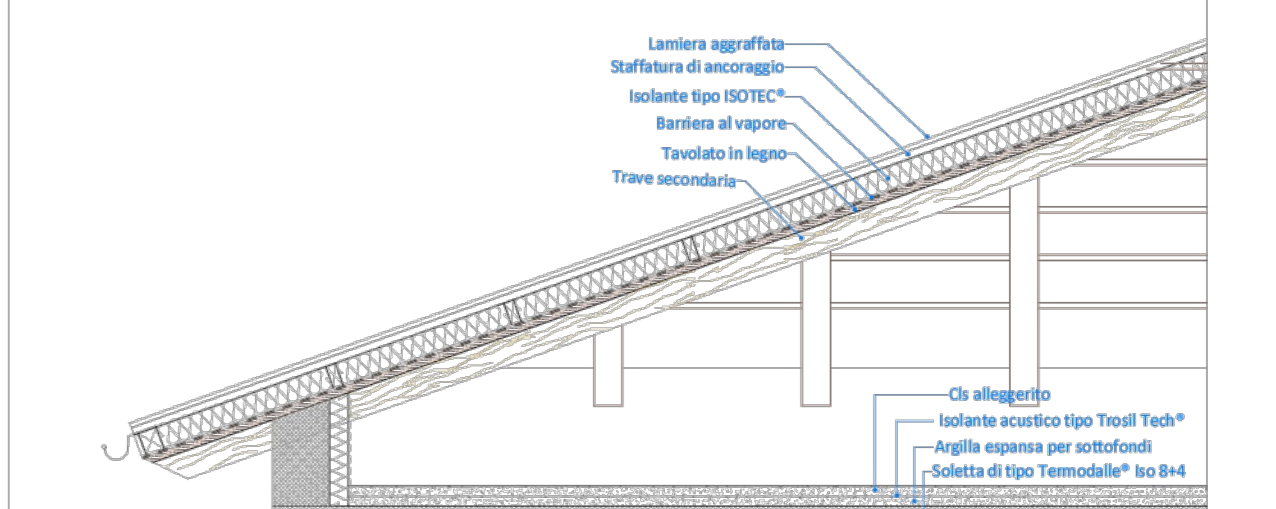


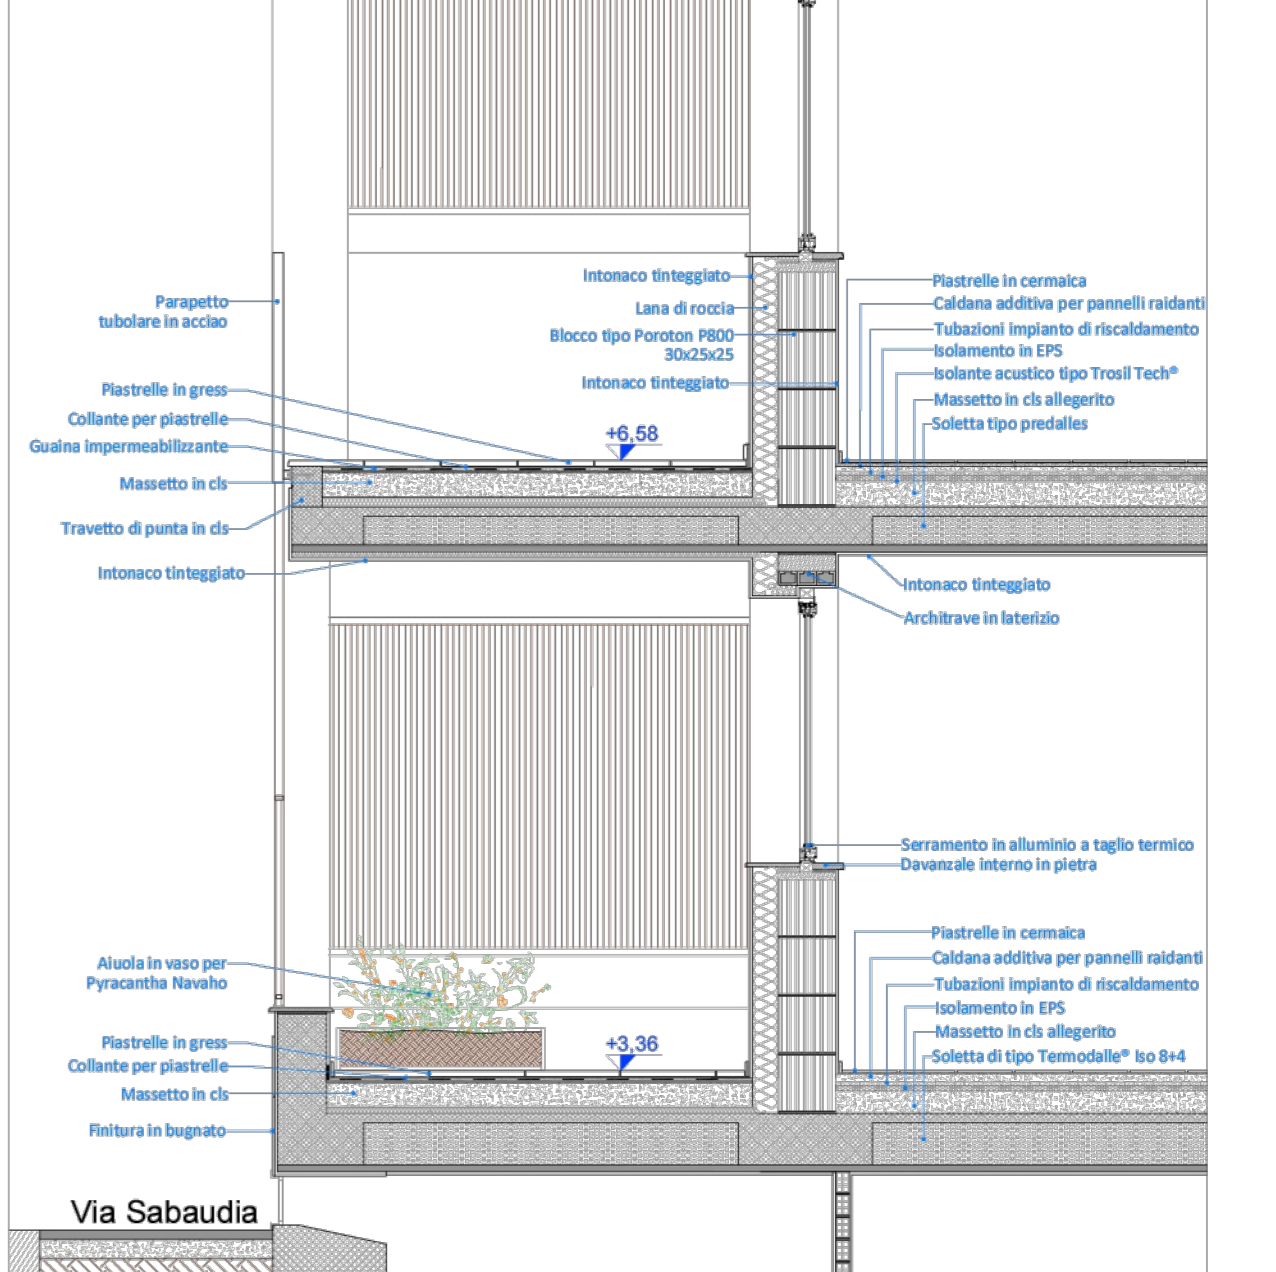

**A** Tipologia A: prospetto metallico