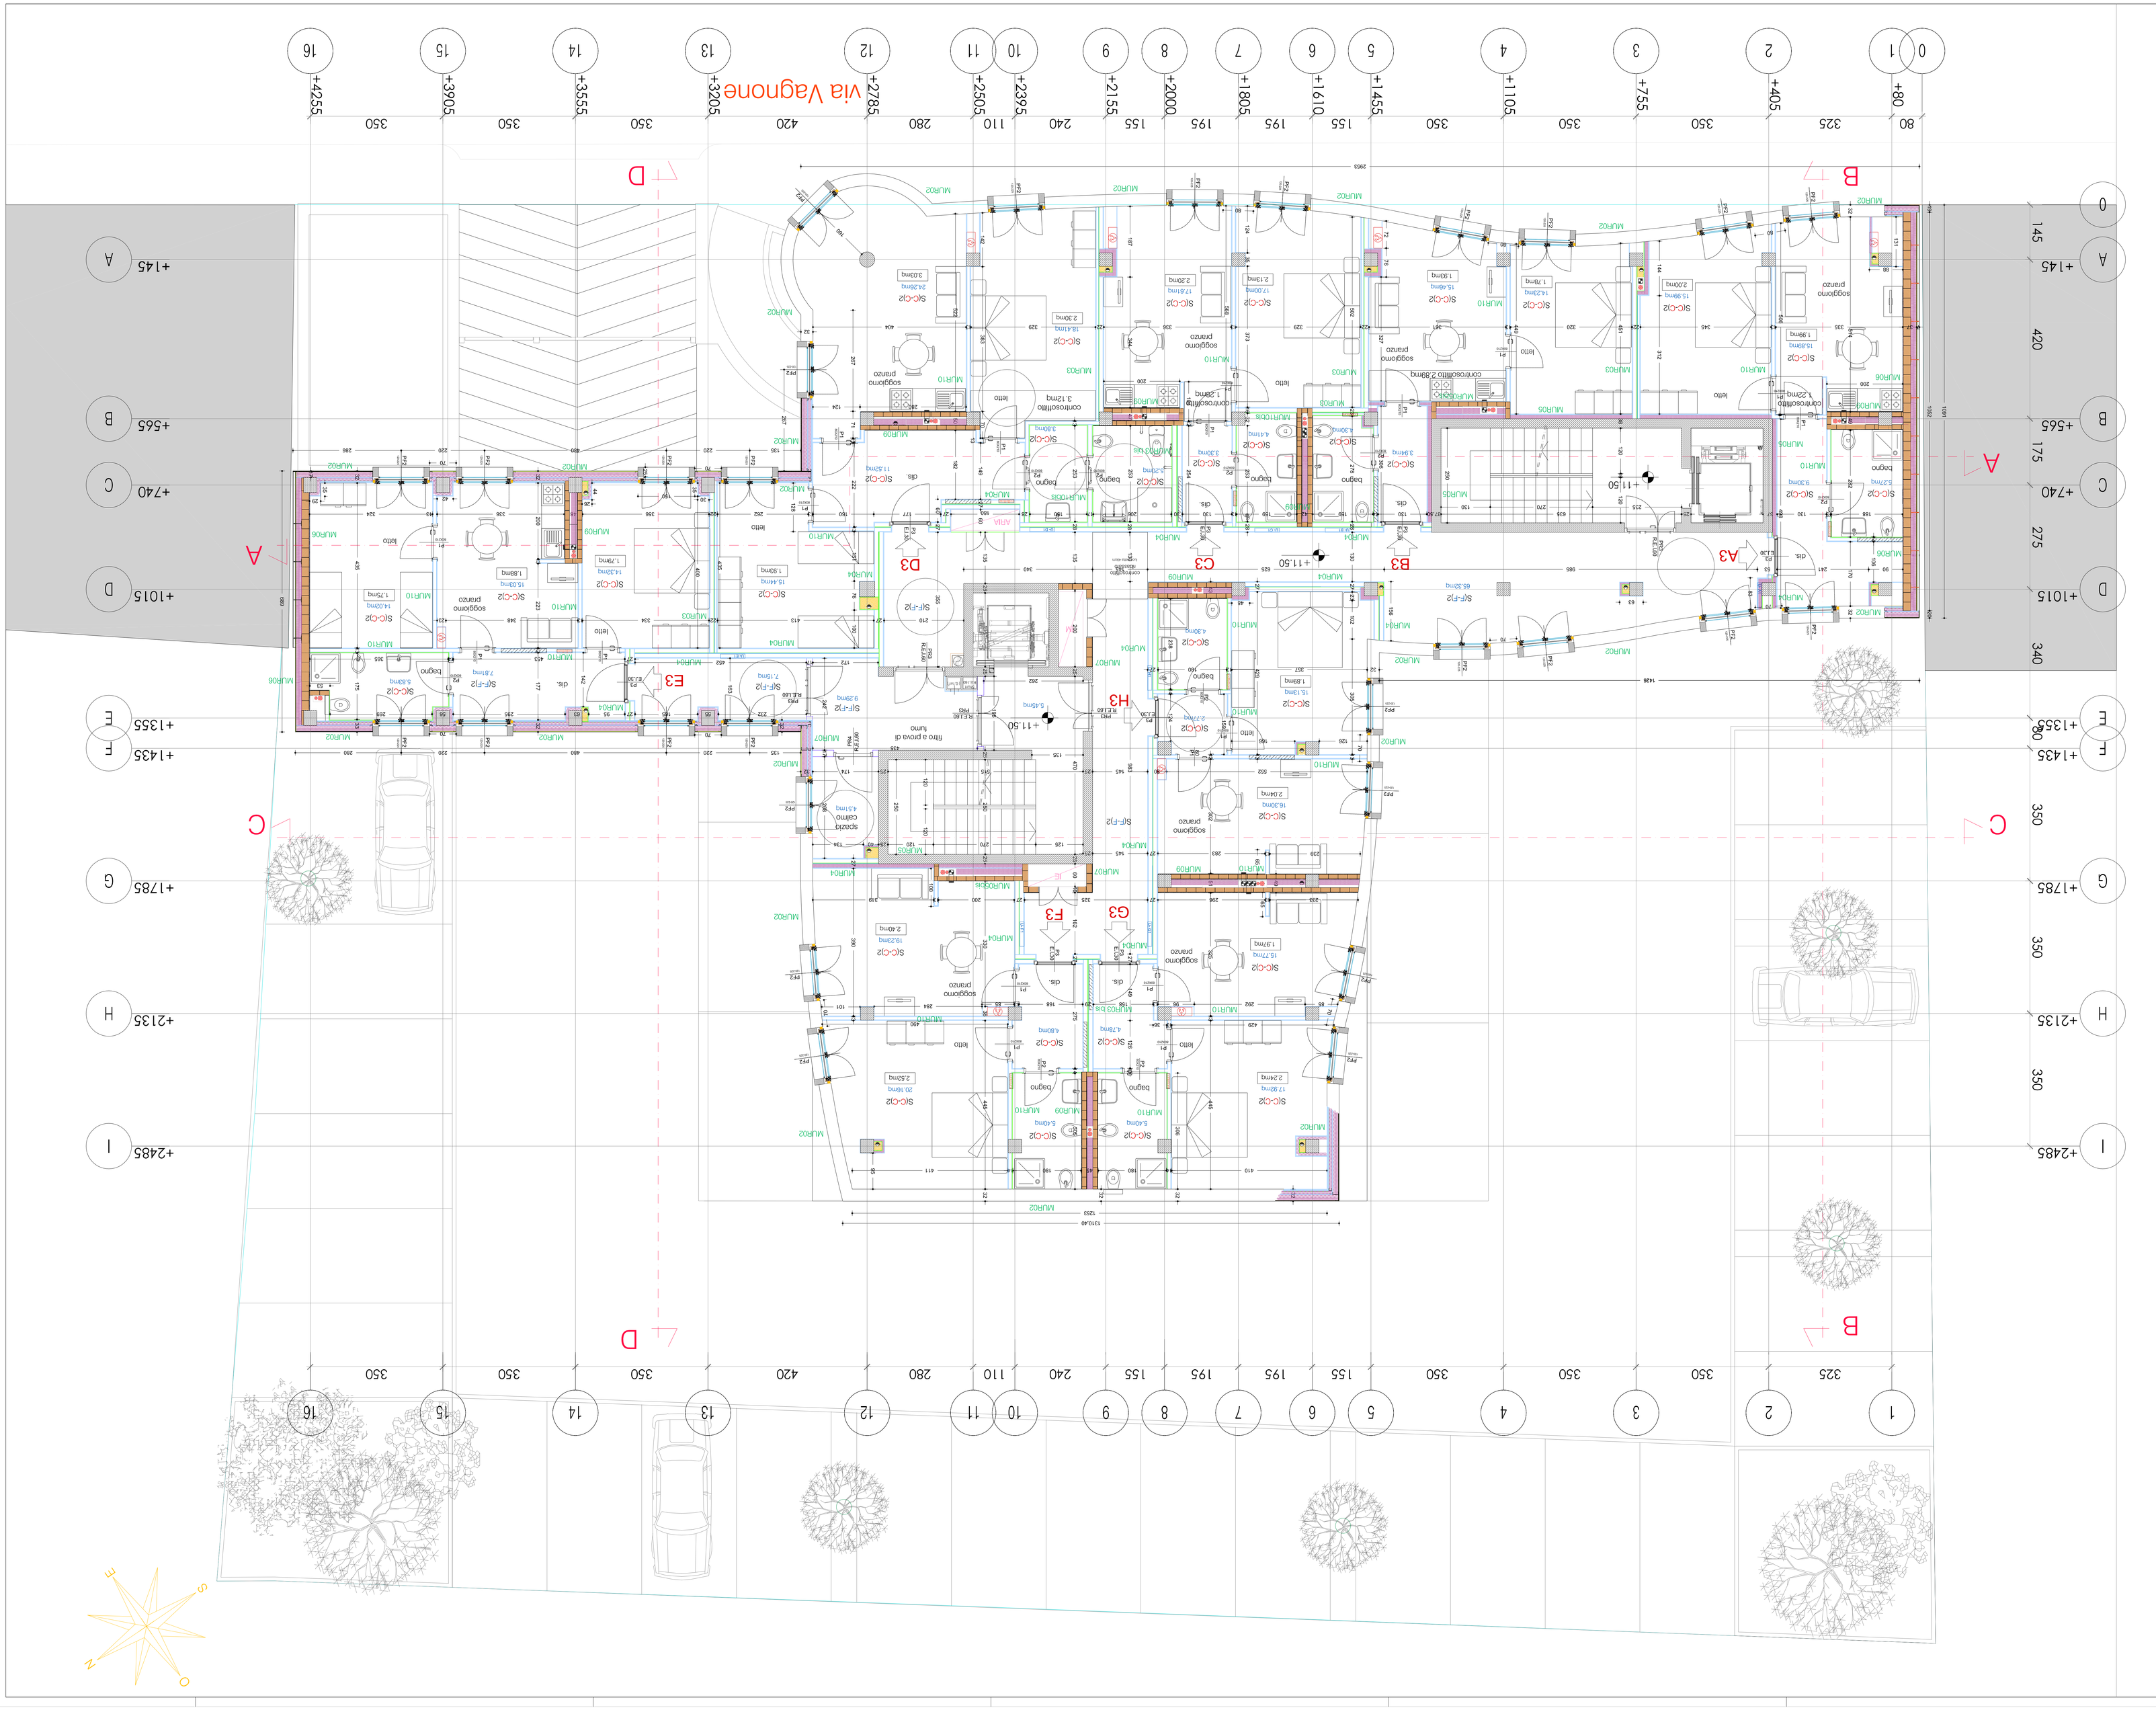

CITTÀ DI TORINO
DIREZIONE SERVIZI TECNICI - COORDINAMENTO
SERVIZIO EDILIZIA ABITATIVA PUBBLICA E PER IL SOCIALE

REALIZZAZIONE NUOVE RESIDENZE TEMPORANEE PER INCLUSIONE SOCIALE IN VIA VAGNONE, 15 - PON METRO TO 4.1.1.a

Responsabile Unico del Procedimento:	Ing. Damiano Di Vita
Progettista opere architettoniche:	Arch. Silvia Call
Co-progettista opere architettoniche:	Arch. Simona Montalta
Collaboratori alla progettazione:	Arch. Luca Cassile Geom. Gabriella Pallumi Geom. Simona Simbolo Geom. Vincenzo Tortoriano
Coordinatore raffinegrazione del progetto tra le varie prestazioni specialistiche:	Ing. Lucia Reda
Progettista opere strutturali :	Ing. Emanuele Peretta
Progetto ex art 242 del D.Lgs. 152/2006:	Ing. Donato Ferri
Progetto acustica, opere impiantistiche e antincendio :	Ing. Andrea Cerli Ing. Andrea Cerli Arch. Cristina Cerli
Coordinamento Sicurezza in fase di Progettazione:	Arch. Luca Cassile Geom. Gabriella Pallumi Geom. Simona Simbolo Geom. Vincenzo Tortoriano

PROGETTO ESECUTIVO

OGGETTO:

PIANTA PIANO TERZO

NOME FILE:	AL_PIANTA PIANO 3°	SCALA: 1:50	ELABORATO:
EMISSIONE:	31_07_2018	Arch. Silvia Call	A5
REVISIONE:	REV_1_CITTADINE-2018_REV_1_MARZO-2019		

legenda

canaletto impianti	
pluviale	
scarichi e ventilazioni bagni	
pozzetto di raccolta acque meteoriche	
estrazioni cucine	
modulo solleiti	
modulo distribuzione impianti	
coibentazione	coibentazione
deumidificatore	
estrazione raccolta differenziata	
tramoggia fisso	
tramoggia mobile	
camini di ventilazione	
copertura carrini di ventilazione	
tetto a prova di lumo	
lana di roccia	
lana di roccia scalda	
lastra cartongesso idrorepellente	
lastra fibro-gesso	
verde su soletta	
copertura carrini di ventilazione	
camini di ventilazione	
tramoggia mobile	
tramoggia fisso	
superficie di pavimento	00 mq
superficie di pavimento	00 mq
vedi: TAV.A19 - ABACO SERRAMENTI	FRE_RFR
vedi: TAV.A21 - ABACO PARTIZIONI VERTICALI	MUR_
vedi: TAV.A20 - ABACO PARTIZIONI ORIZZONTALI	S/C-F/4

ABACO STRATIGRAFIE PARTIZIONI ORIZZONTALI				
	S/C-C)1	S/F-C)2	S/C-C)3	S/F-C)4
locale sottotetto	locale sottotetto	locale U/A	terrazzo area verde	terrazzo
locale Calido	locale p.5°	locale p.5°	locale p.5°	locale p.5°
	S/C-C)1	S/C-C)2	S/C-C)3	
locale Calido	locale p.1°	alloggio	locale p.1°	
	S/C-F)1	S/C-F)2	S/C-F)3	S/C-F)4
locale Calido	locale p.1°	alloggio	lavanderia p. int	
locale Calido	locale p.1°	lavanderia p. int	locale p.1°	locale p.1°
locale Freddo	locale interrato	piano fondazioni	esterno	locale F.D. p.1
locale Freddo	esterno	distribuzione	pilotis	locale intermedio
	S/F-F)1	S/F-F)2	S/F-F)3	S/F-F)4
locale Freddo	locale sottotetto	distribuzione	locale intermedio	piano fondazioni

ELABORATO

A5