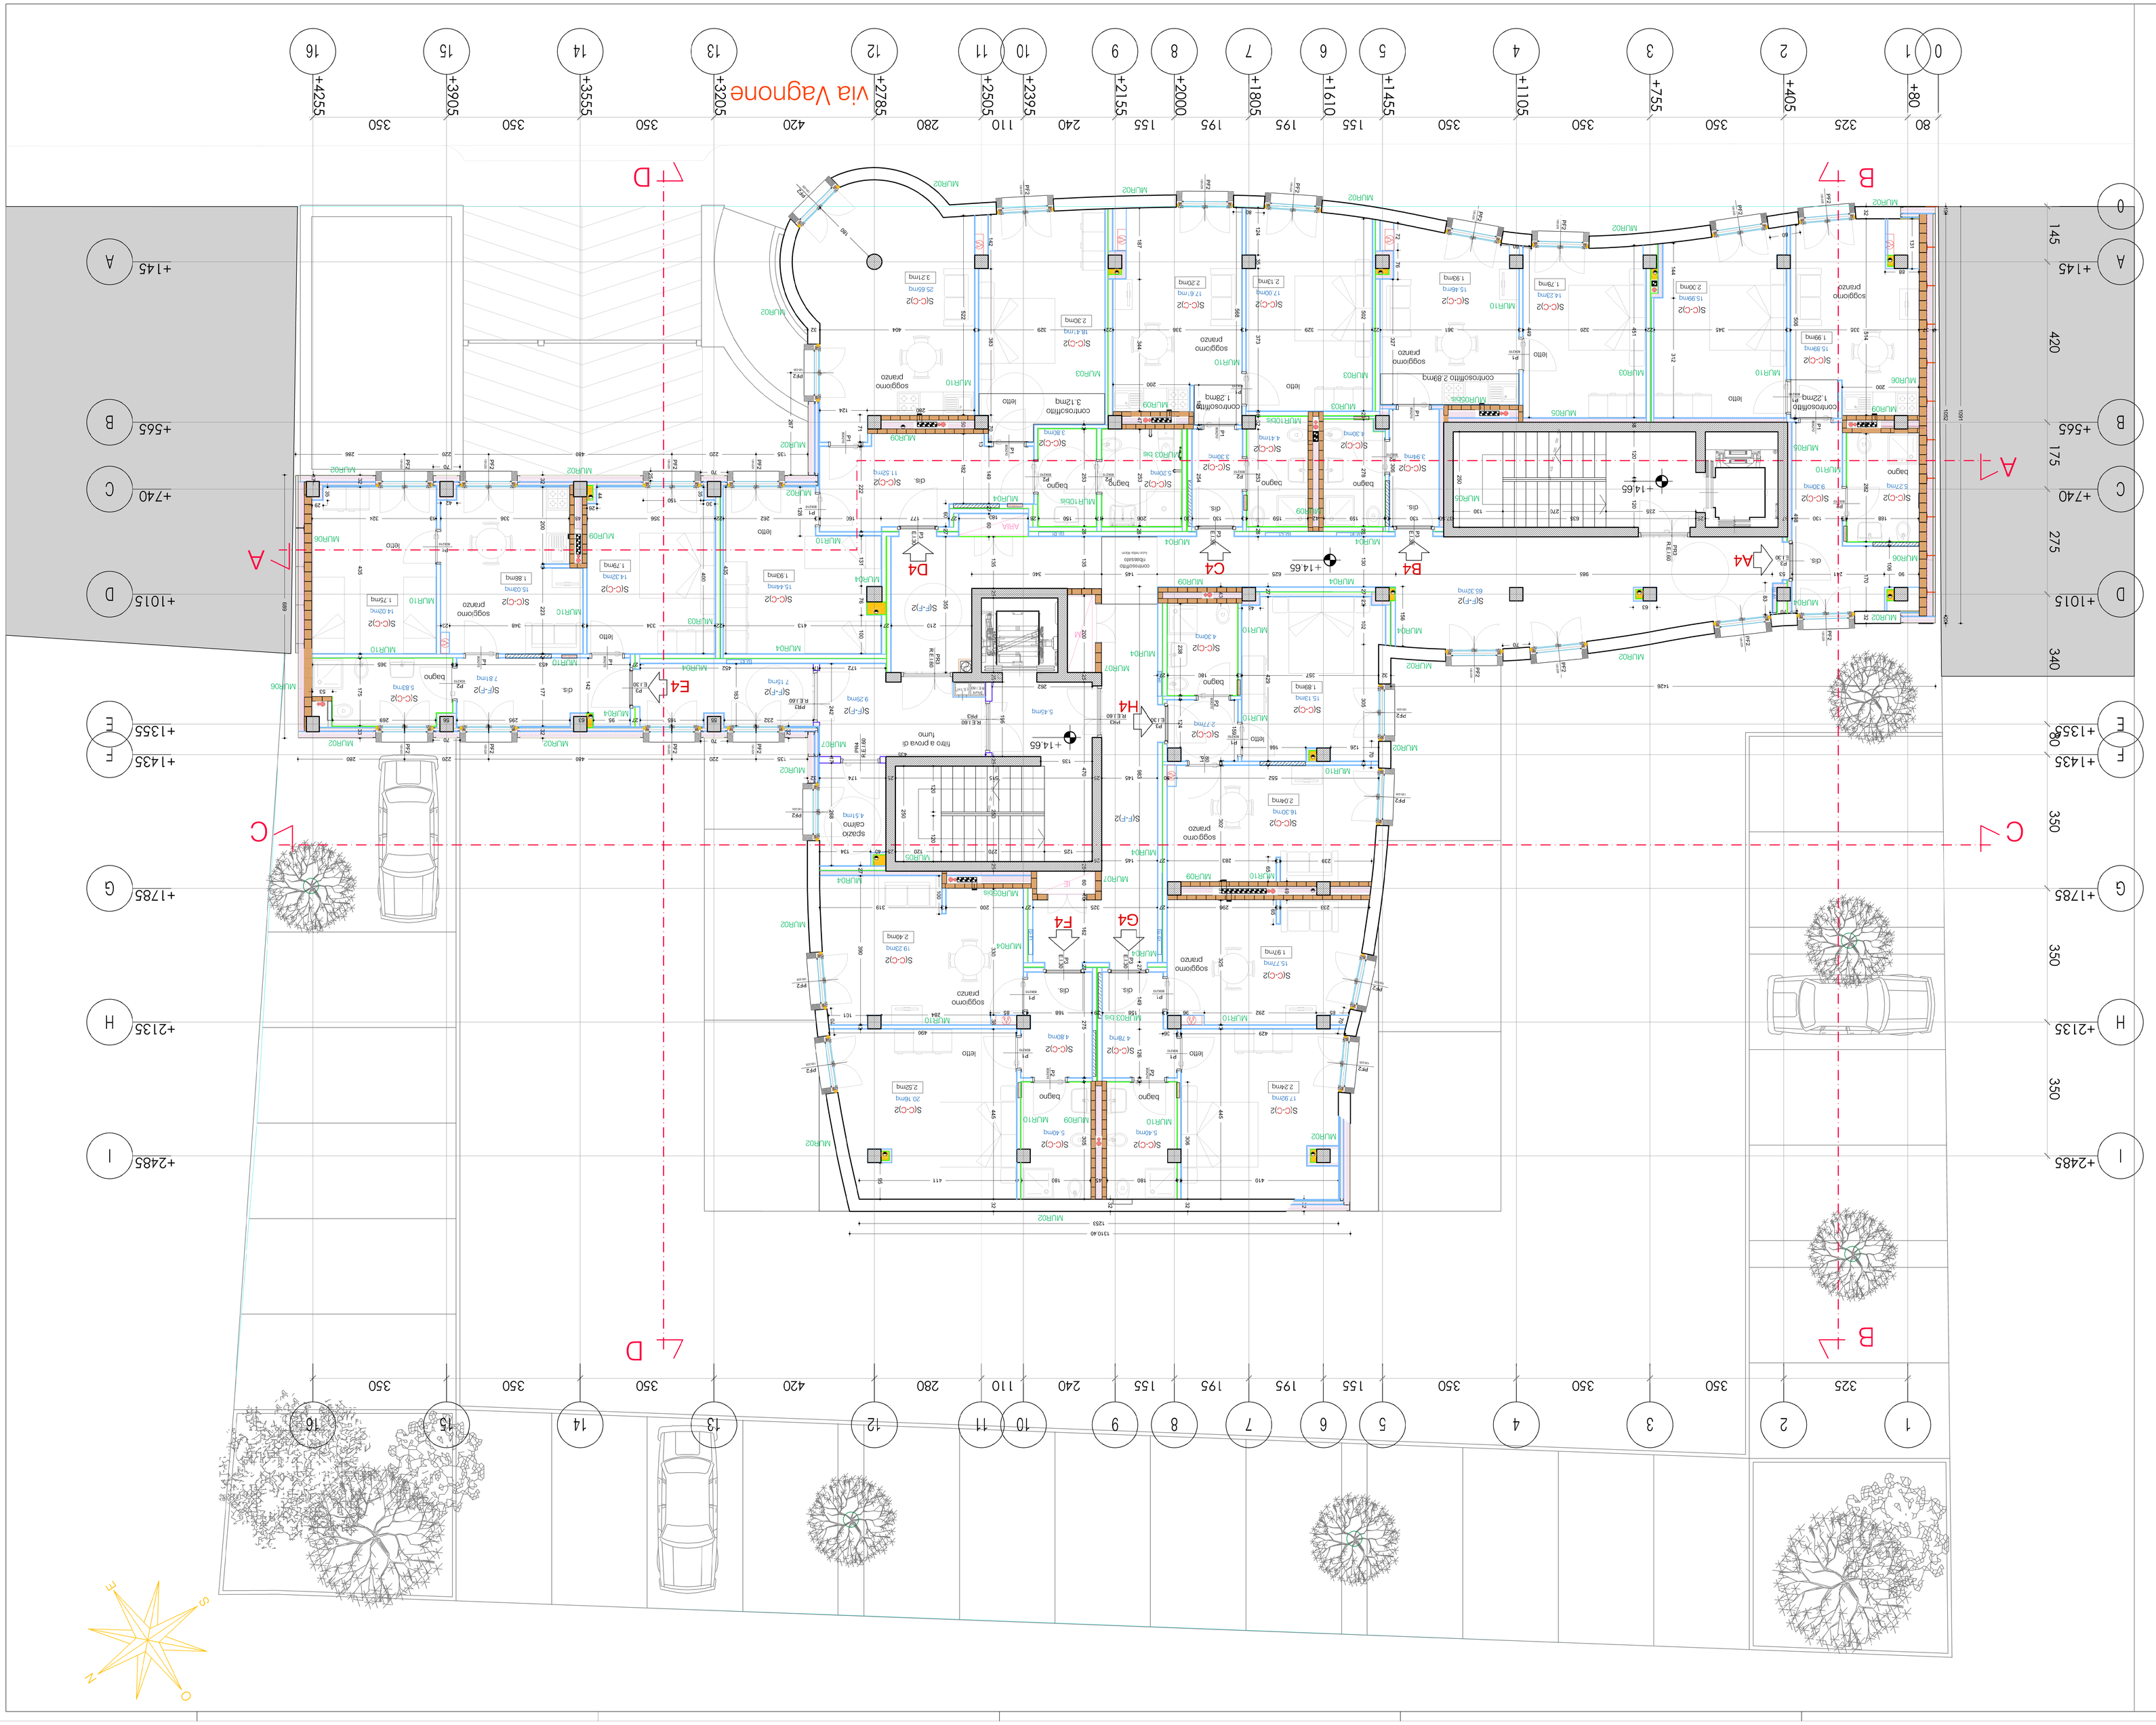

CITTÀ DI TORINO
DIVISIONE SERVIZI TECNICI - COORDINAMENTO
SERVIZIO EDILIZIA ABITATIVA PUBBLICA E PER IL SOCIALE

REALIZZAZIONE NUOVE RESIDENZE TEMPORANEE PER INCLUSIONE SOCIALE IN VIA VAGNONE, 15 - PON METRO TO 4.1.1.a

Responsabile Unico del Procedimento: Ing. Gianrico Di Vita
Progettista opere architettoniche: Arch. Silvia Call
Co-progettista opere architettoniche: Arch. Simona Mortarita
Collaboratori alla progettazione: Arch. Luca Cassar
Geom. Gabriella Pallini
Geom. Simona Sindona
Geom. Vincenzo Torchiano
Coordinatore dell'integrazione dei progetto tra le varie prestazioni specialistiche: Ing. Lucia Reda
Progettista opere strutturali : Ing.Emanuele Petella
Progetto ex art 242 del D.Lgs. 152/2006: Ing. Donato Ferri
Progetto acustica, opere impiantistiche e antincendio : CERVI
Coordinamento Sicurezza in fase di Progettazione: Dott. Aldo Claudio Pittavino

PROGETTO ESECUTIVO

PIANTA PIANO QUARTO

NOME FILE	AL_PIANTA PIANO 4°	SCALA 1:50	ELABORATO
EMISSIONE	31_07_2014	Arch. Sabina Call	A6
REVISIONE	REV 1_OTTOBRE 2014_REV 2_MARZO 2016		