ABACO STRATIGRAFIE PARTIZIONI ORIZZONTALI					
		S(F-C)1	S(F-C)2	S(F-C)3	S(F-C)4
locale	Freddo	locale sottotetto	locale UTA	terrazzo area verde	terrazzo
locale	Caldo	locali p.5°	locali p.5°	locali p.5°	locali p.5°
		S(C-C)1	S(C-C)2	S(C-C)3	
locale	Caldo	locali p.1°	alloggio	locali p.t.	
locale	Caldo	locali p.t.	alloggio	lavanderia p. int.	
		S(C-F)1	S(C-F)2	S(C-F)3	S(C-F)4
locale	Caldo	locali p.t.	lavanderia p. int.	locali p.1°	locali p.1°
locale	Freddo	locali interrato	piano fondazioni	esterno	locale R.D. p.t.
		S(F-F)1	S(F-F)2	S(F-F)3	S(F-F)4
locale	Freddo	esterno	distribuzione	pilotis	locali interrato
locale	Freddo	locale sottotetto	distribuzione	locali interrato	piano fondazioni

legenda

- cavedio impianti
- pluviale
- scarichi e ventilazioni bagni
- pozzetto di raccolta acque meteoriche
- estrazioni cucine
- modulo satellite
- modulo distribuzione impianti
- collettore — collettore
- deumidificatore
- estrazione raccolta differenziata
- frangisole fisso
- frangisole mobile
- camini di ventilazione
- copertura camini di ventilazione
- verde su soletta
- ringhiera in acciaio zincato a caldo
- mancorrente tubolare in acciaio zincato a caldo
- lana di roccia sciolta
- lana di roccia
- lastra di cemento rinforzato con rete in fibra di vetro
- 00 mq — superficie di pavimento
- 00 mq 1/8 — superficie di pavimento
- F/PF.. F/PF.. — vedi: TAV.A19 - ABACO SERRAMENTI
- MUR.. — vedi: TAV.A21 - ABACO PARTIZIONI VERTICALI
- S(C-F)4 — vedi: TAV.A20 - ABACO PARTIZIONI ORIZZONTALI

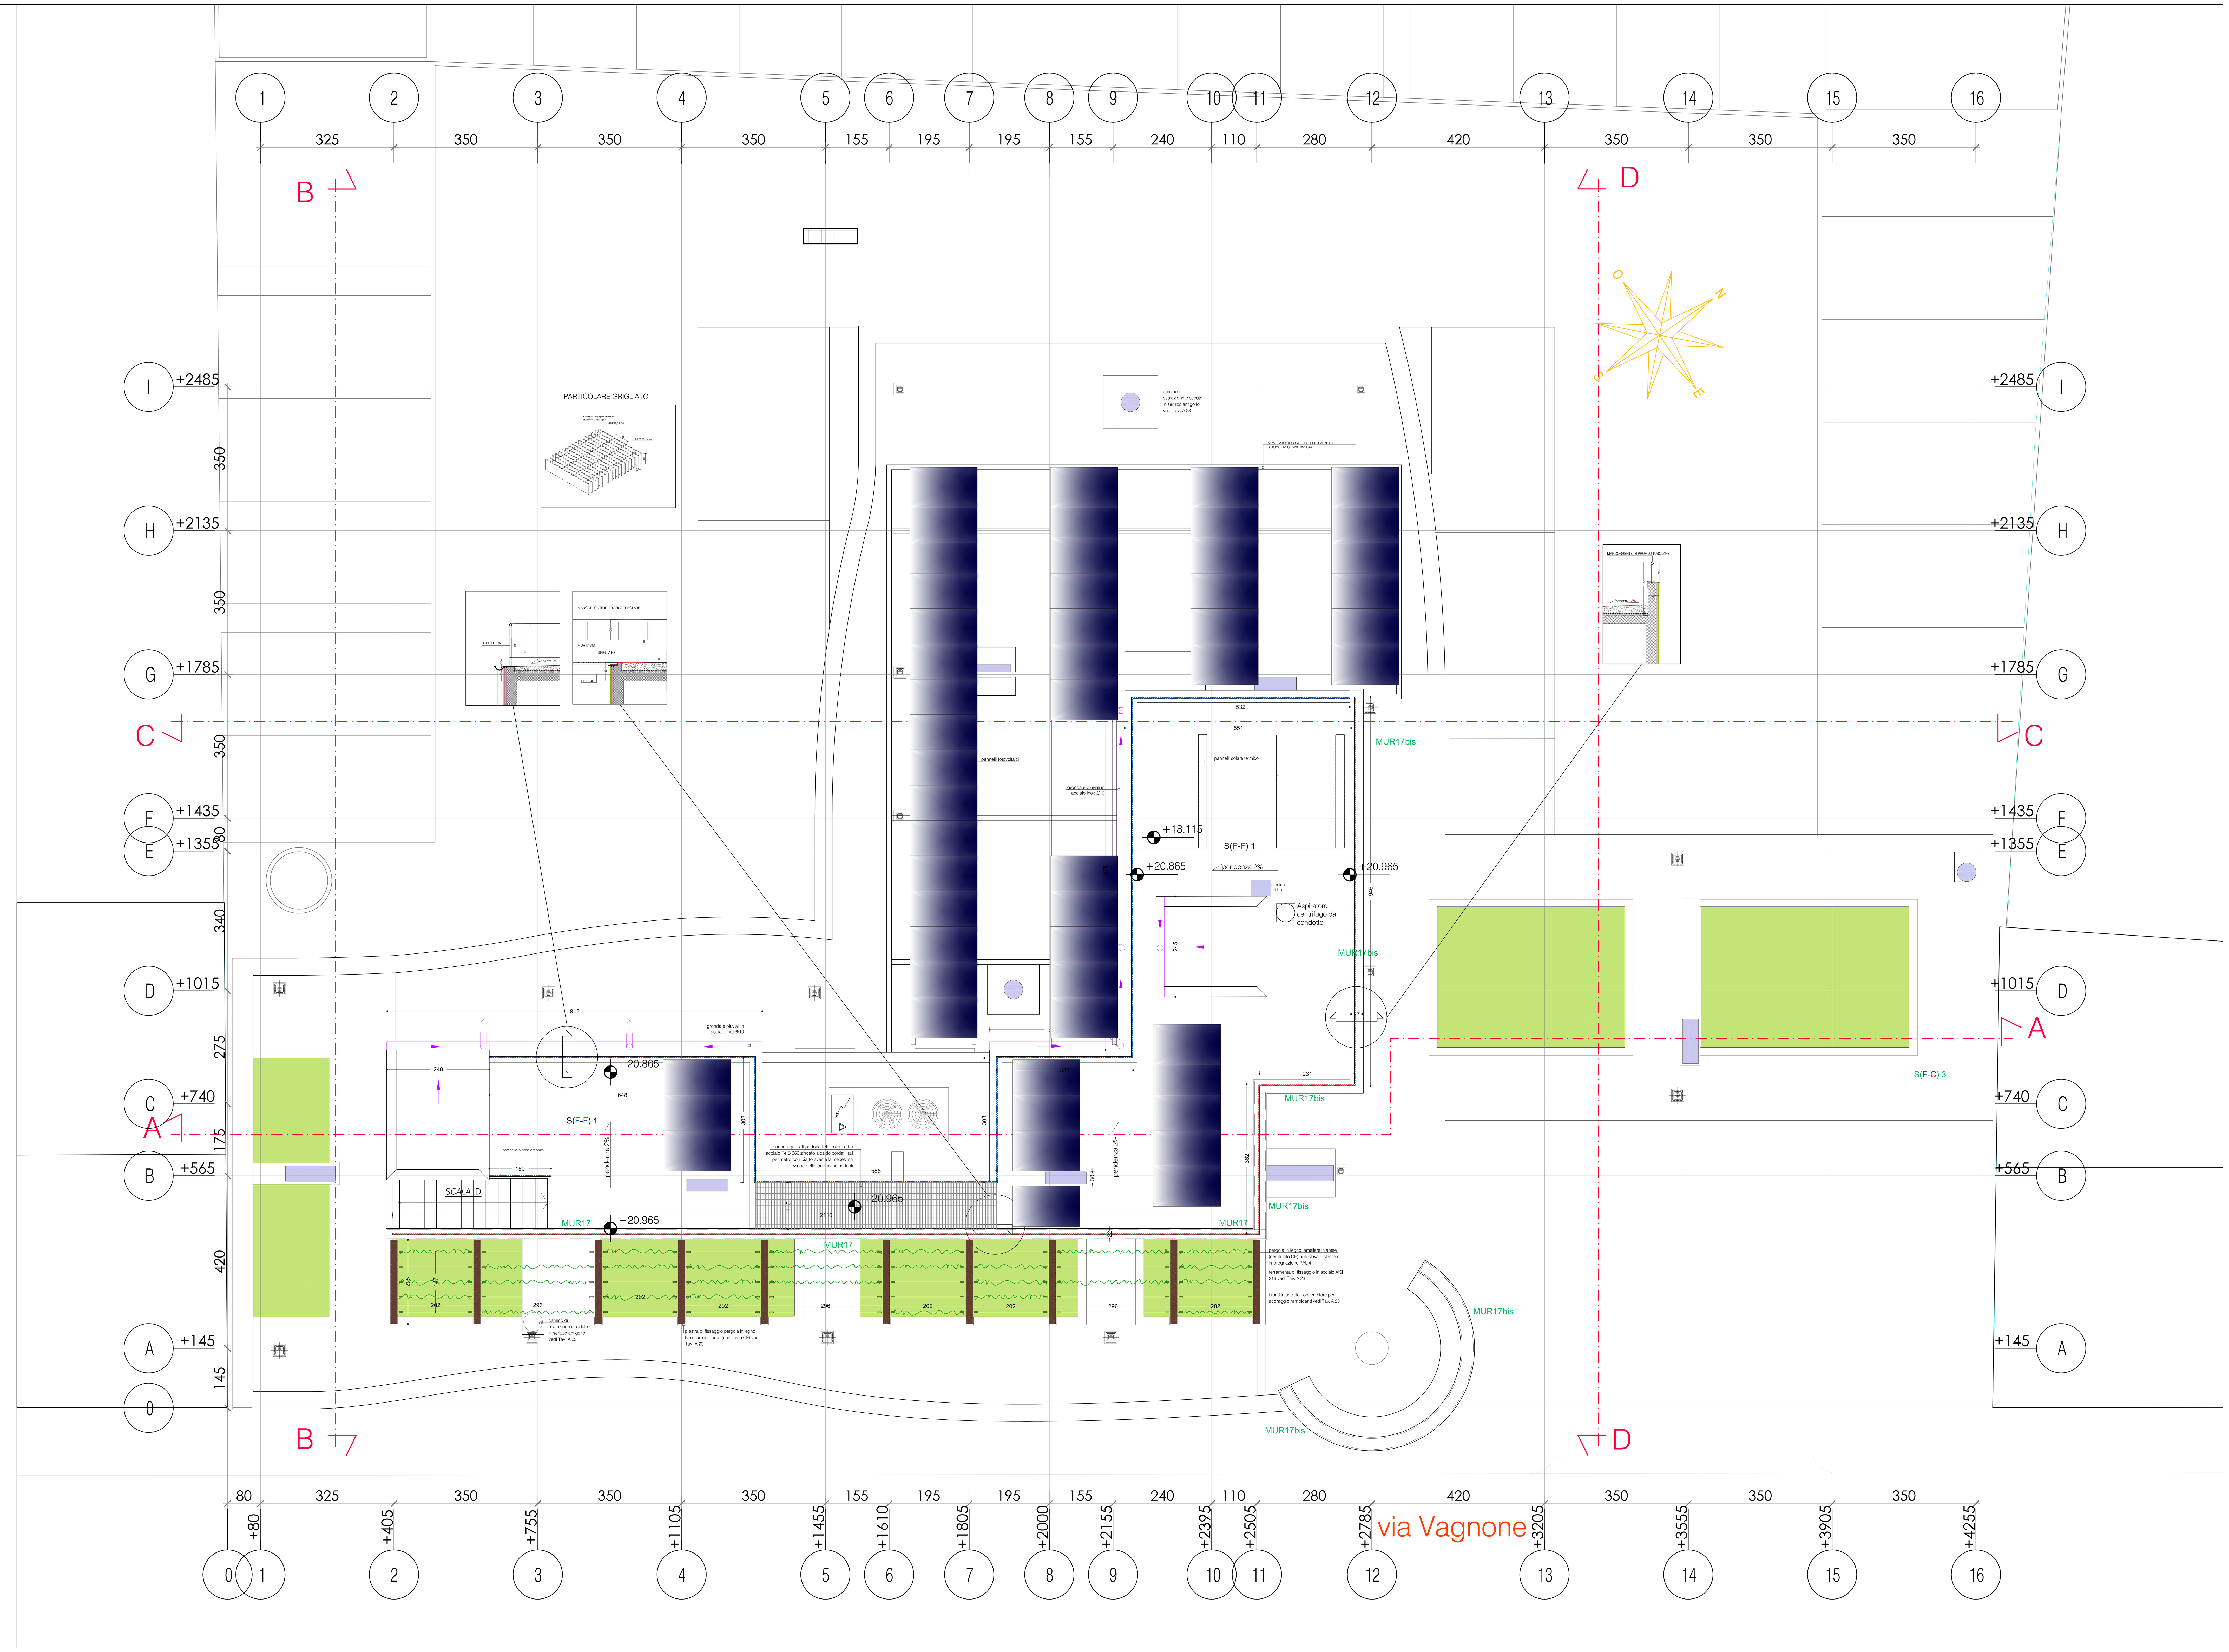

CITTA' DI TORINO
DIVISIONE SERVIZI TECNICI - COORDINAMENTO
SERVIZIO EDILIZIA ABITATIVA PUBBLICA E PER IL SOCIALE

REALIZZAZIONE NUOVE RESIDENZE TEMPORANEE PER INCLUSIONE SOCIALE IN VIA VAGNONE, 15 - PON METRO TO 4.1.1.a

Reponsabile Unico del Procedimento: Ing. Carmelo Di Vita
Progettista opere architettoniche: Arch. Sabina Calì
Co-progettista opere architettoniche: Arch. Simona Montafia
Collaboratori alla progettazione: Arch. Luca Casale, Geom. Gabriella Paffumi, Geom. Simona Senatore, Geom. Vincenzo Tortomano
Coordinatore dell'integrazione del progetto fra le varie prestazioni specialistiche: Ing. Lucia Reda
Progettista opere strutturali : Ing.Ermanno Piretta
Progetto ex art. 242 del D.Lgs. 152/2006: Ing. Donato Fierri
Progetto acustica, opere impiantistiche e antincendio : MTE INGEGNERIA SRL, VIA DEL PERLAR 100, 37135 VERONA, Ing. Umberto GENCHI; CERVI E ASSOCIATI, SOCIETÀ DI INGEGNERIA, Arch. Cesare CERVI
Coordinamento Sicurezza in fase di Progettazione: ENARCH S.r.l. SOCIETA' DI INGEGNERIA, Piazza Savoia, 6 - 10122 Torino, Dott. Arch. Grazia PRASSA

PROGETTO ESECUTIVO

OGGETTO:

PIANTA COPERTURE

NOME-FILE	A8_PIANTA COPERTURE	SCALA 1:50	ELABORATO
EMISSIONE	31_07_2018	Arch. Sabina CALI'	A8
REVISIONE	REV.1_OTTOBRE-2018_REV.2_MARZO-2019		